

Legendă

	Limită UAT		Număr Sector Cadastral
	Limită Intravilan	458	Identificator Teren
	Sector Cadastral		Institutii
	Limită Imobil		

Executant: SC MEGAGIS SRL

Spre publicare




Data: noiembrie 2023



PLAN CADASTRAL

Comuna Cojocna
Județul Cluj
Sector Cadastral 1

Scara 1:1000, sistem de proiecție STEREO 70

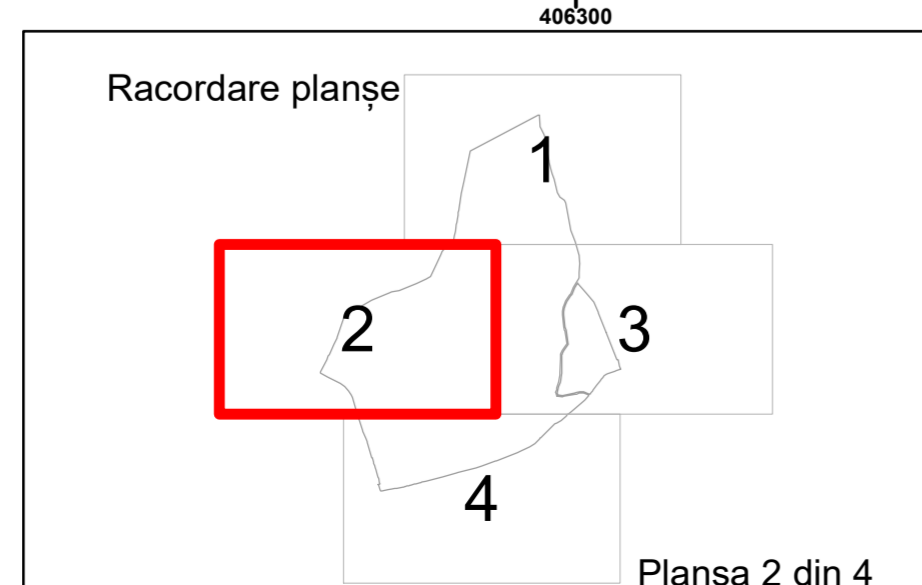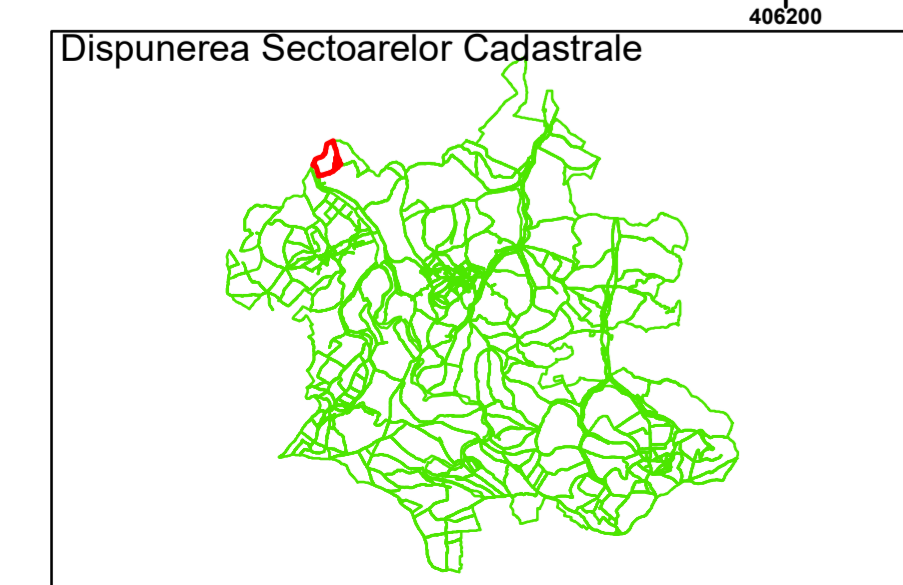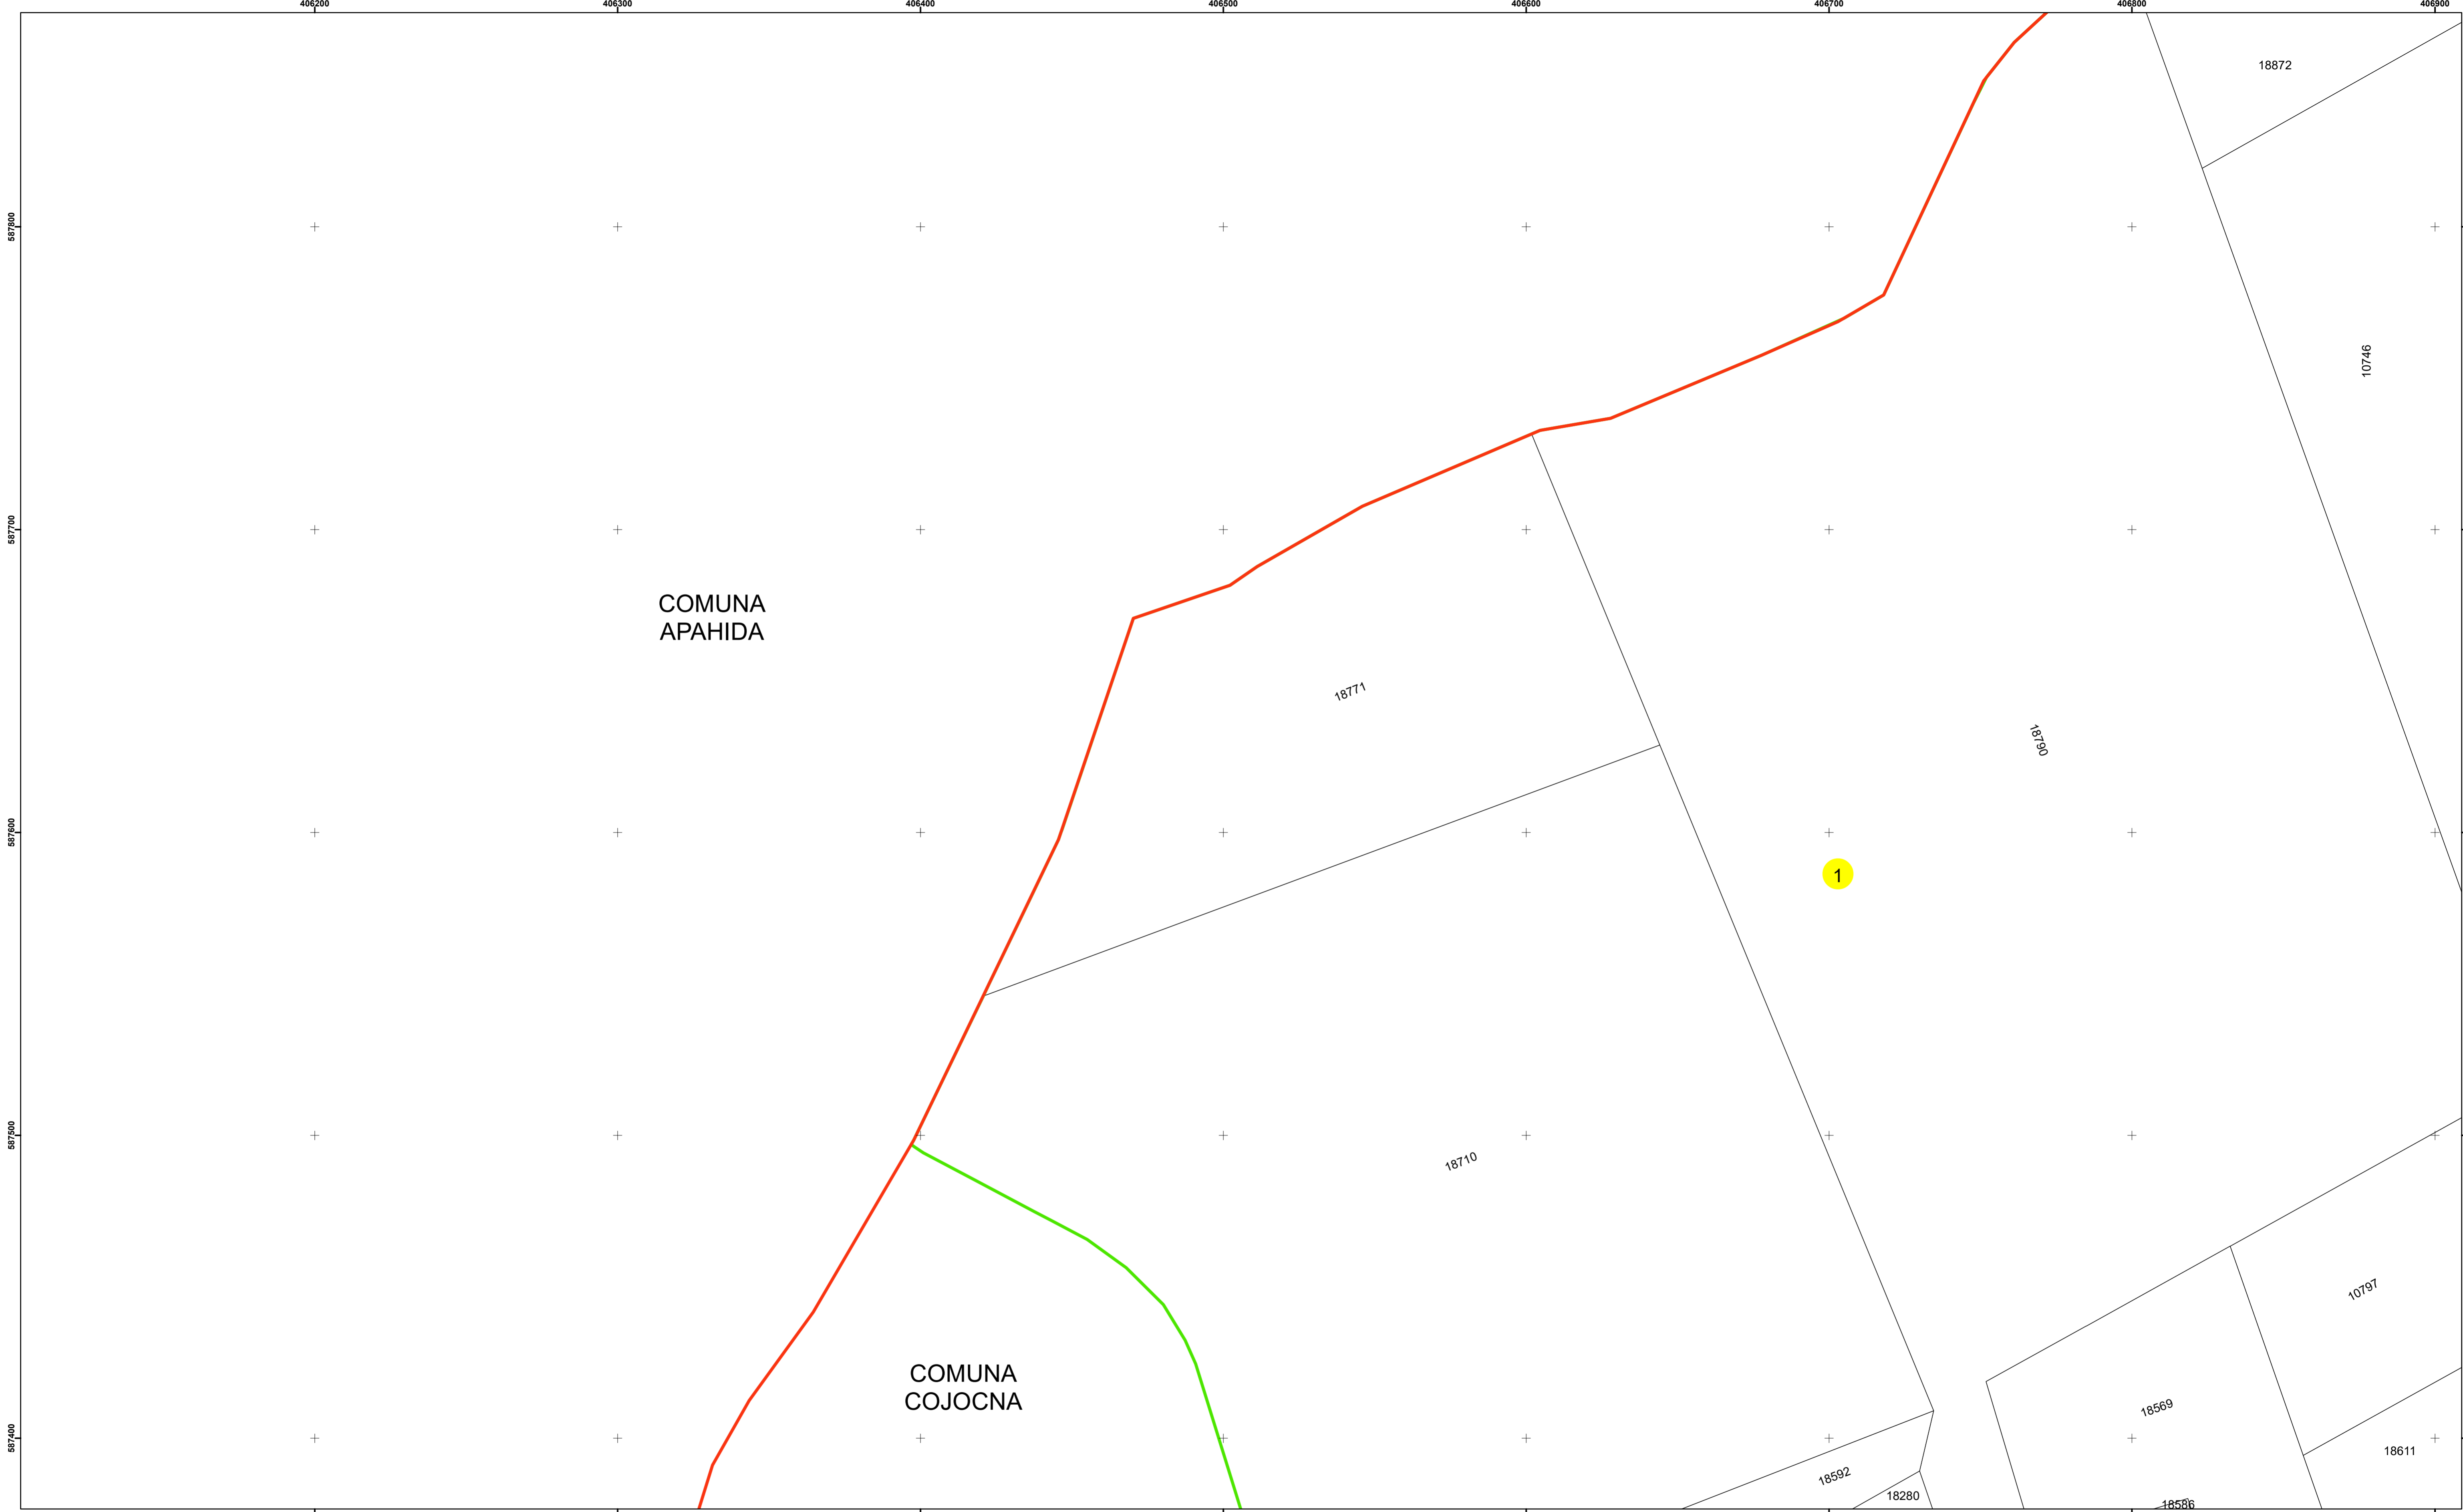

Legendă

	Limită UAT		Număr Sector Cadastral
	Limită Intravilan	458	Identificator Teren
	Sector Cadastral		Institutii
	Limită Imobil		

Executant: SC MEGAGIS SRL

Spre publicare


Data: noiembrie 2023





PLAN CADASTRAL

Comuna Cojocna
Județul Cluj
Sector Cadastral 1

Scara 1:1000, sistem de proiecție STEREO 70

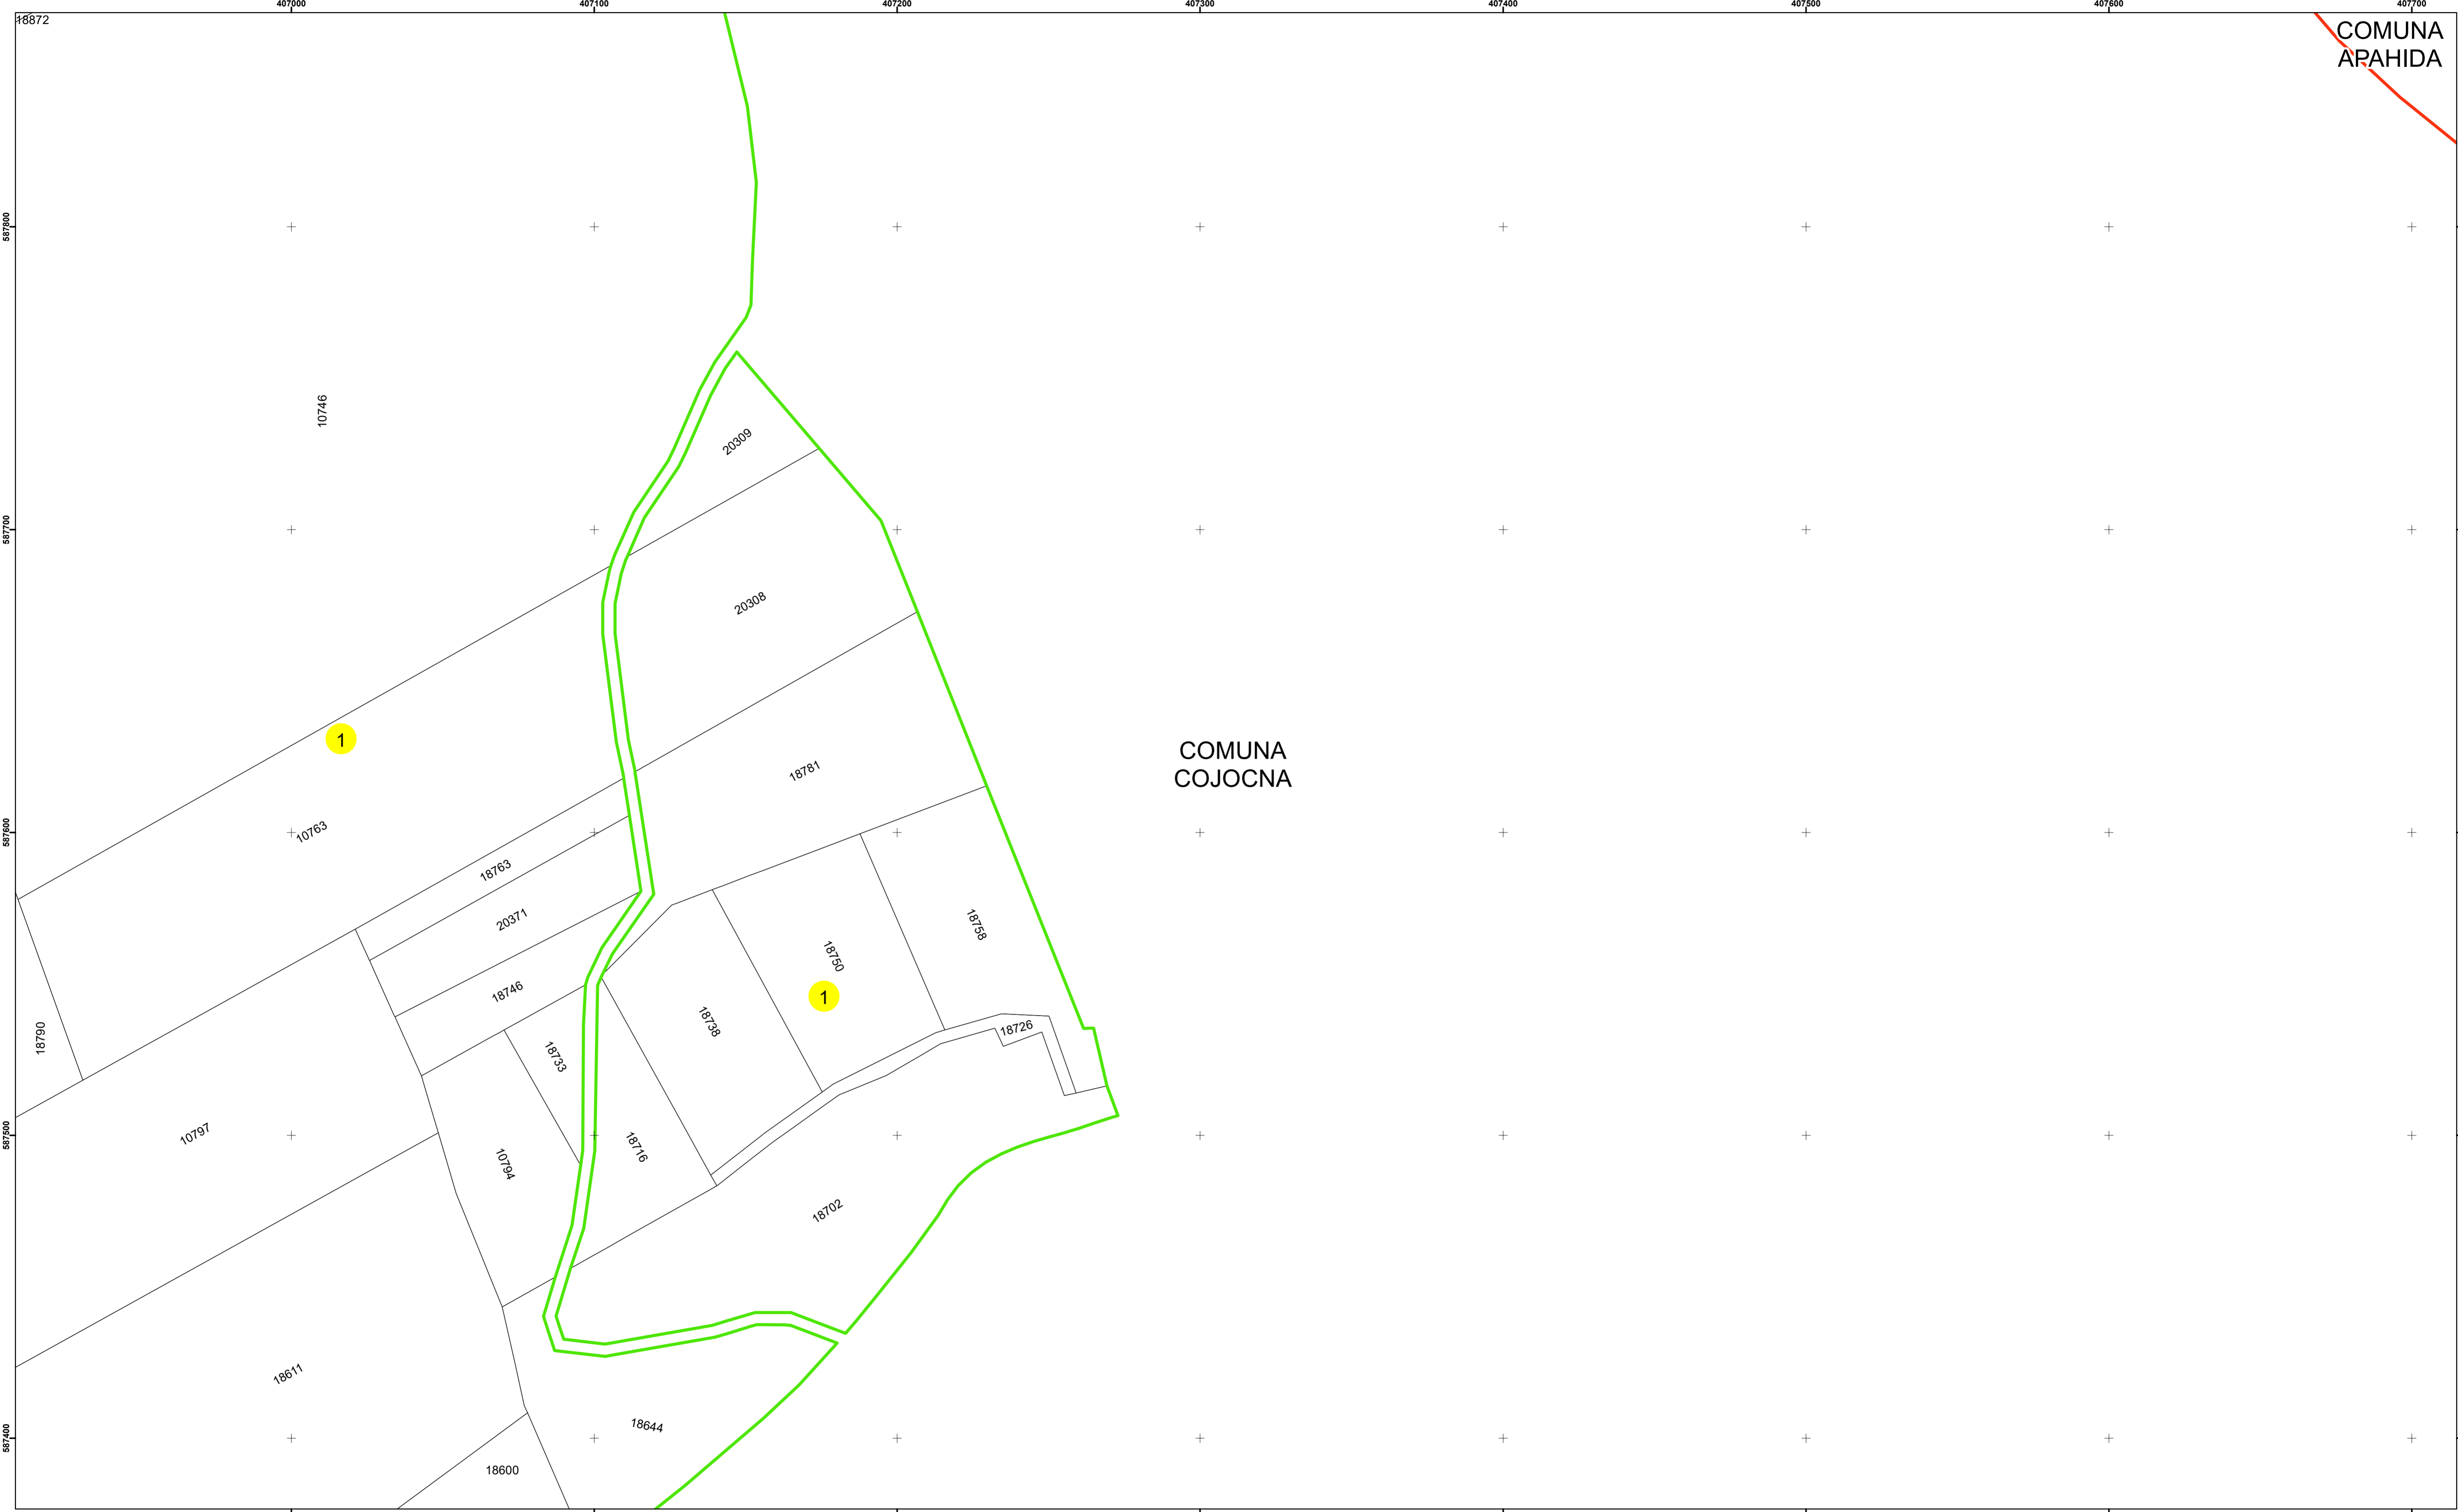

COMUNA
COJOCNA

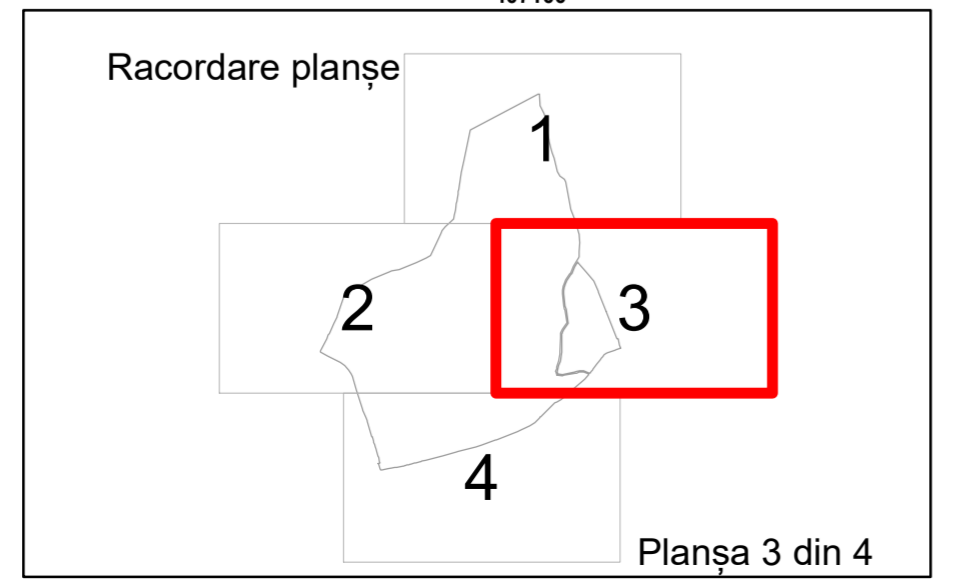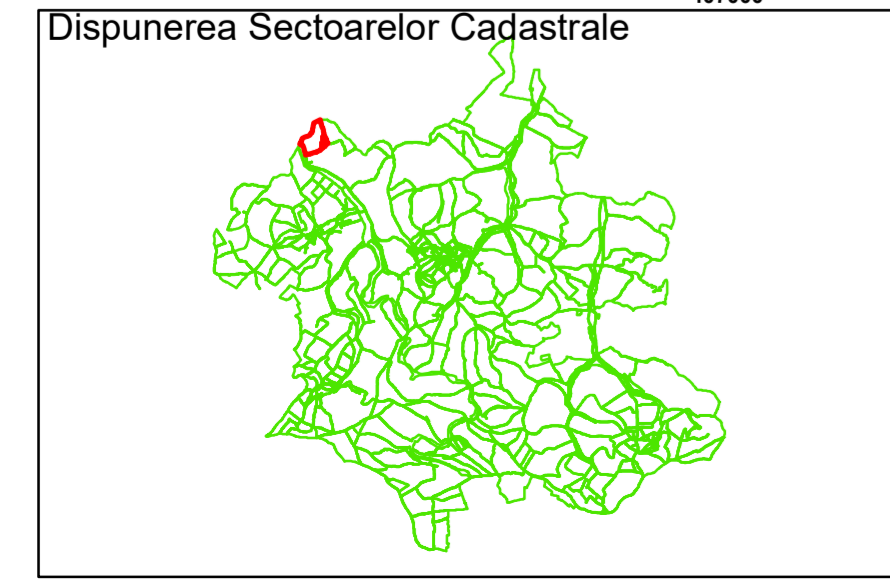

Legendă

- Limită UAT
- Limită Intravilan
- Sector Cadastral
- Limită Imobil
- 1 Număr Sector Cadastral
- 458 Identificator Teren
- Institutii

Executant: SC MEGAGIS SRL

Spre publicare


Data: noiembrie 2023





PLAN CADASTRAL

Comuna Cojocna
Județul Cluj
Sector Cadastral 1

Scara 1:1000, sistem de proiecție STEREO 70

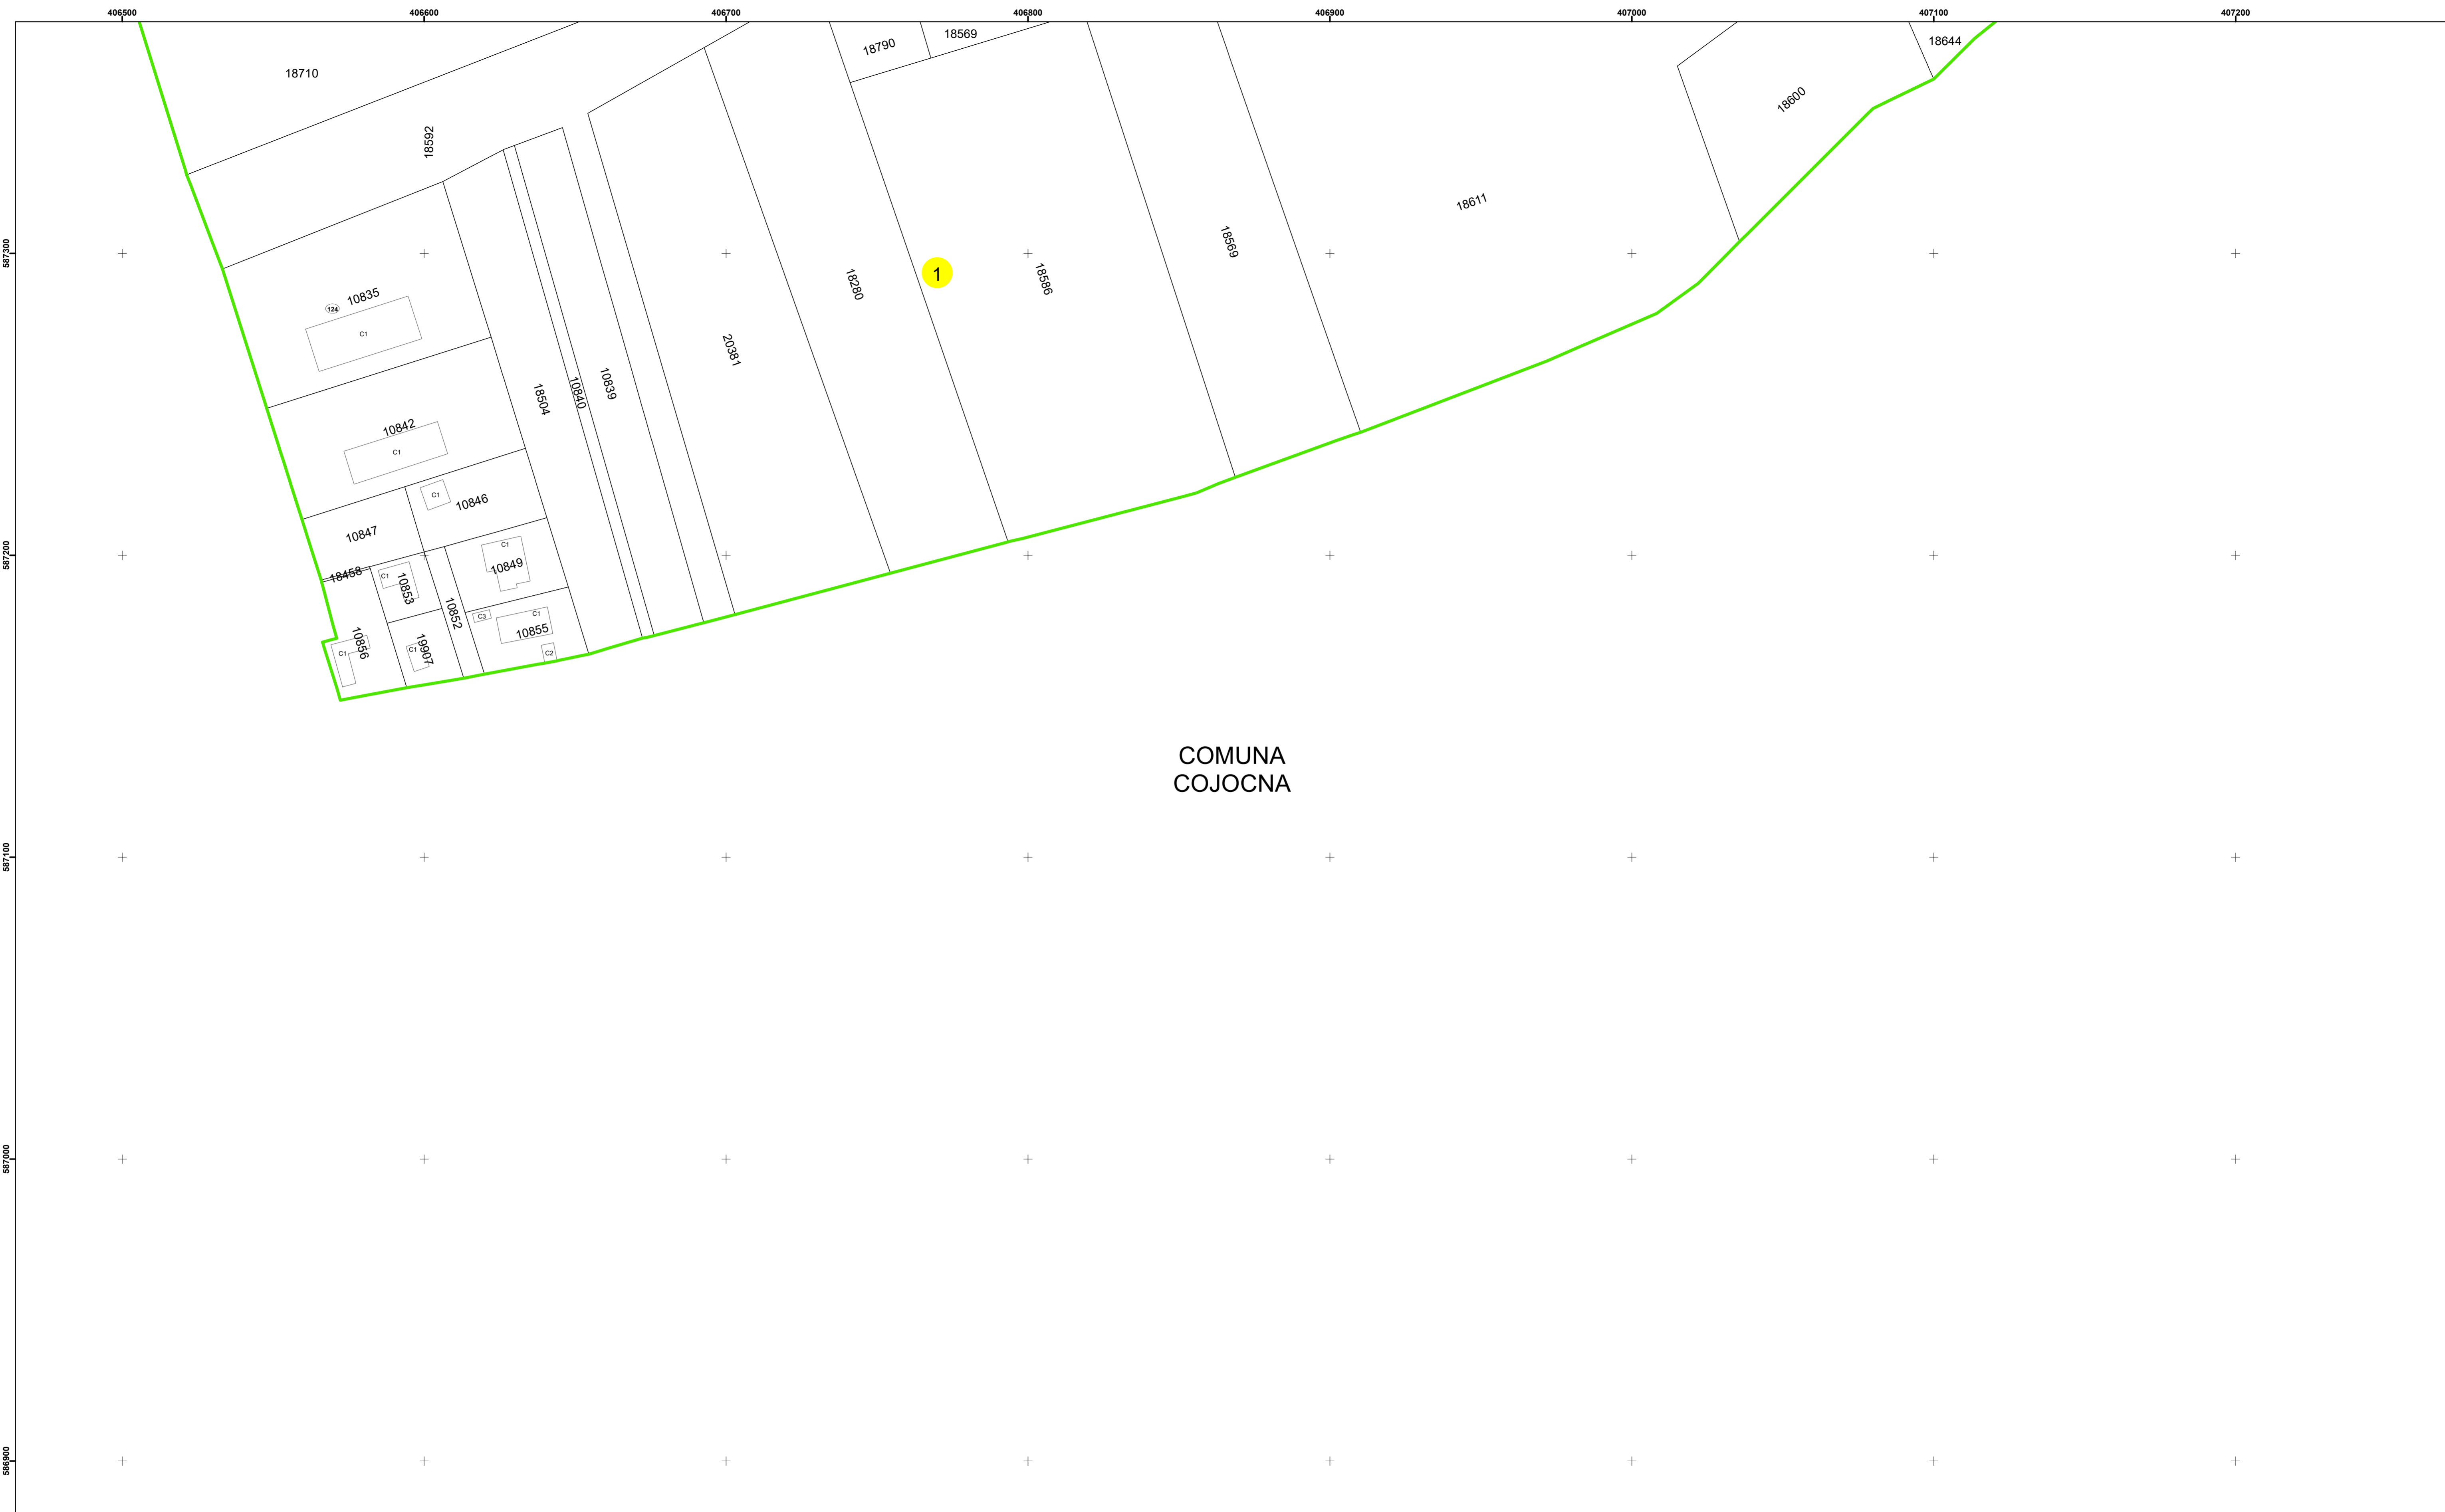

COMUNA
COJOCNA

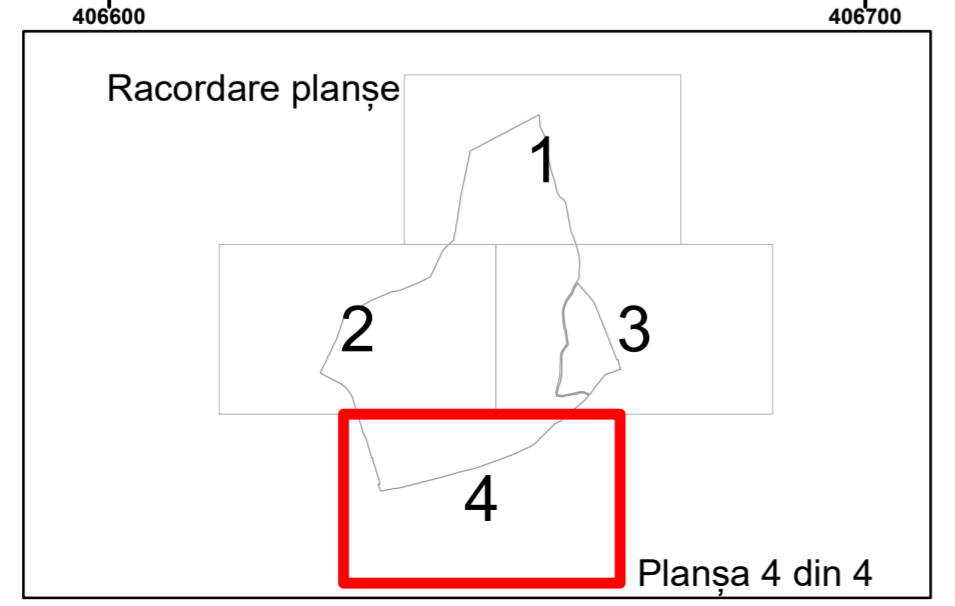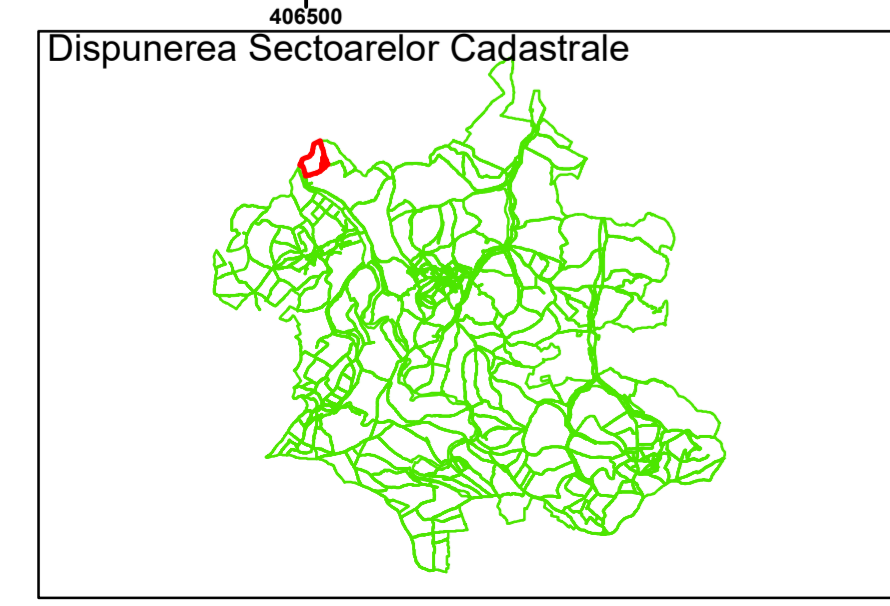

Legendă

	Limită UAT		Număr Sector Cadastral
	Limită Intravilan	458	Identificator Teren
	Sector Cadastral		Institutii
	Limită Imobil		

Executant: SC MEGAGIS SRL

Spre publicare

Data: noiembrie 2023



PLAN CADASTRAL

Comuna Cojocna
Județul Cluj
Sector Cadastral 1

Scara 1:1000, sistem de proiecție STEREO 70