

**Legendă**

Limită UAT	Limită Imobil
Limită Intravilan	Număr Sector Cadastral
Sector Cadastral	458 Identificator Teren

Executant: SC MEGAGIS SRL

Spre publicare




Data: noiembrie 2023



**PLAN CADASTRAL**

Comuna Cojocna  
Județul Cluj  
Sector Cadastral 130

Scara 1:2000, sistem de proiecție STEREO 70

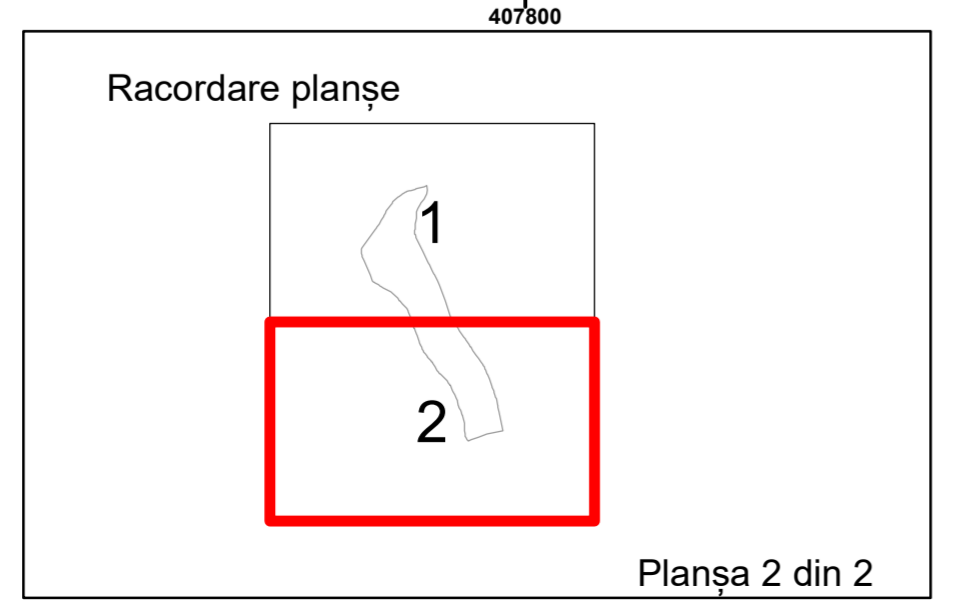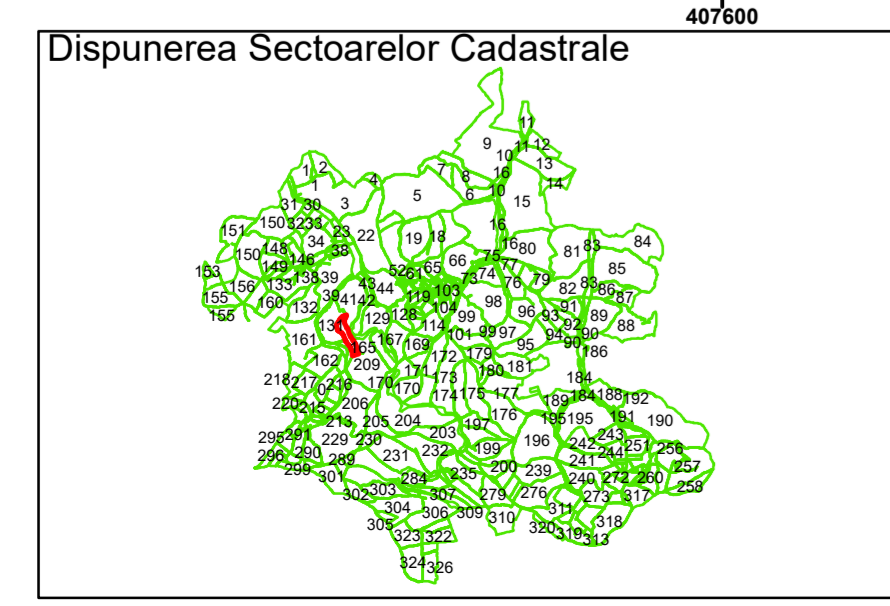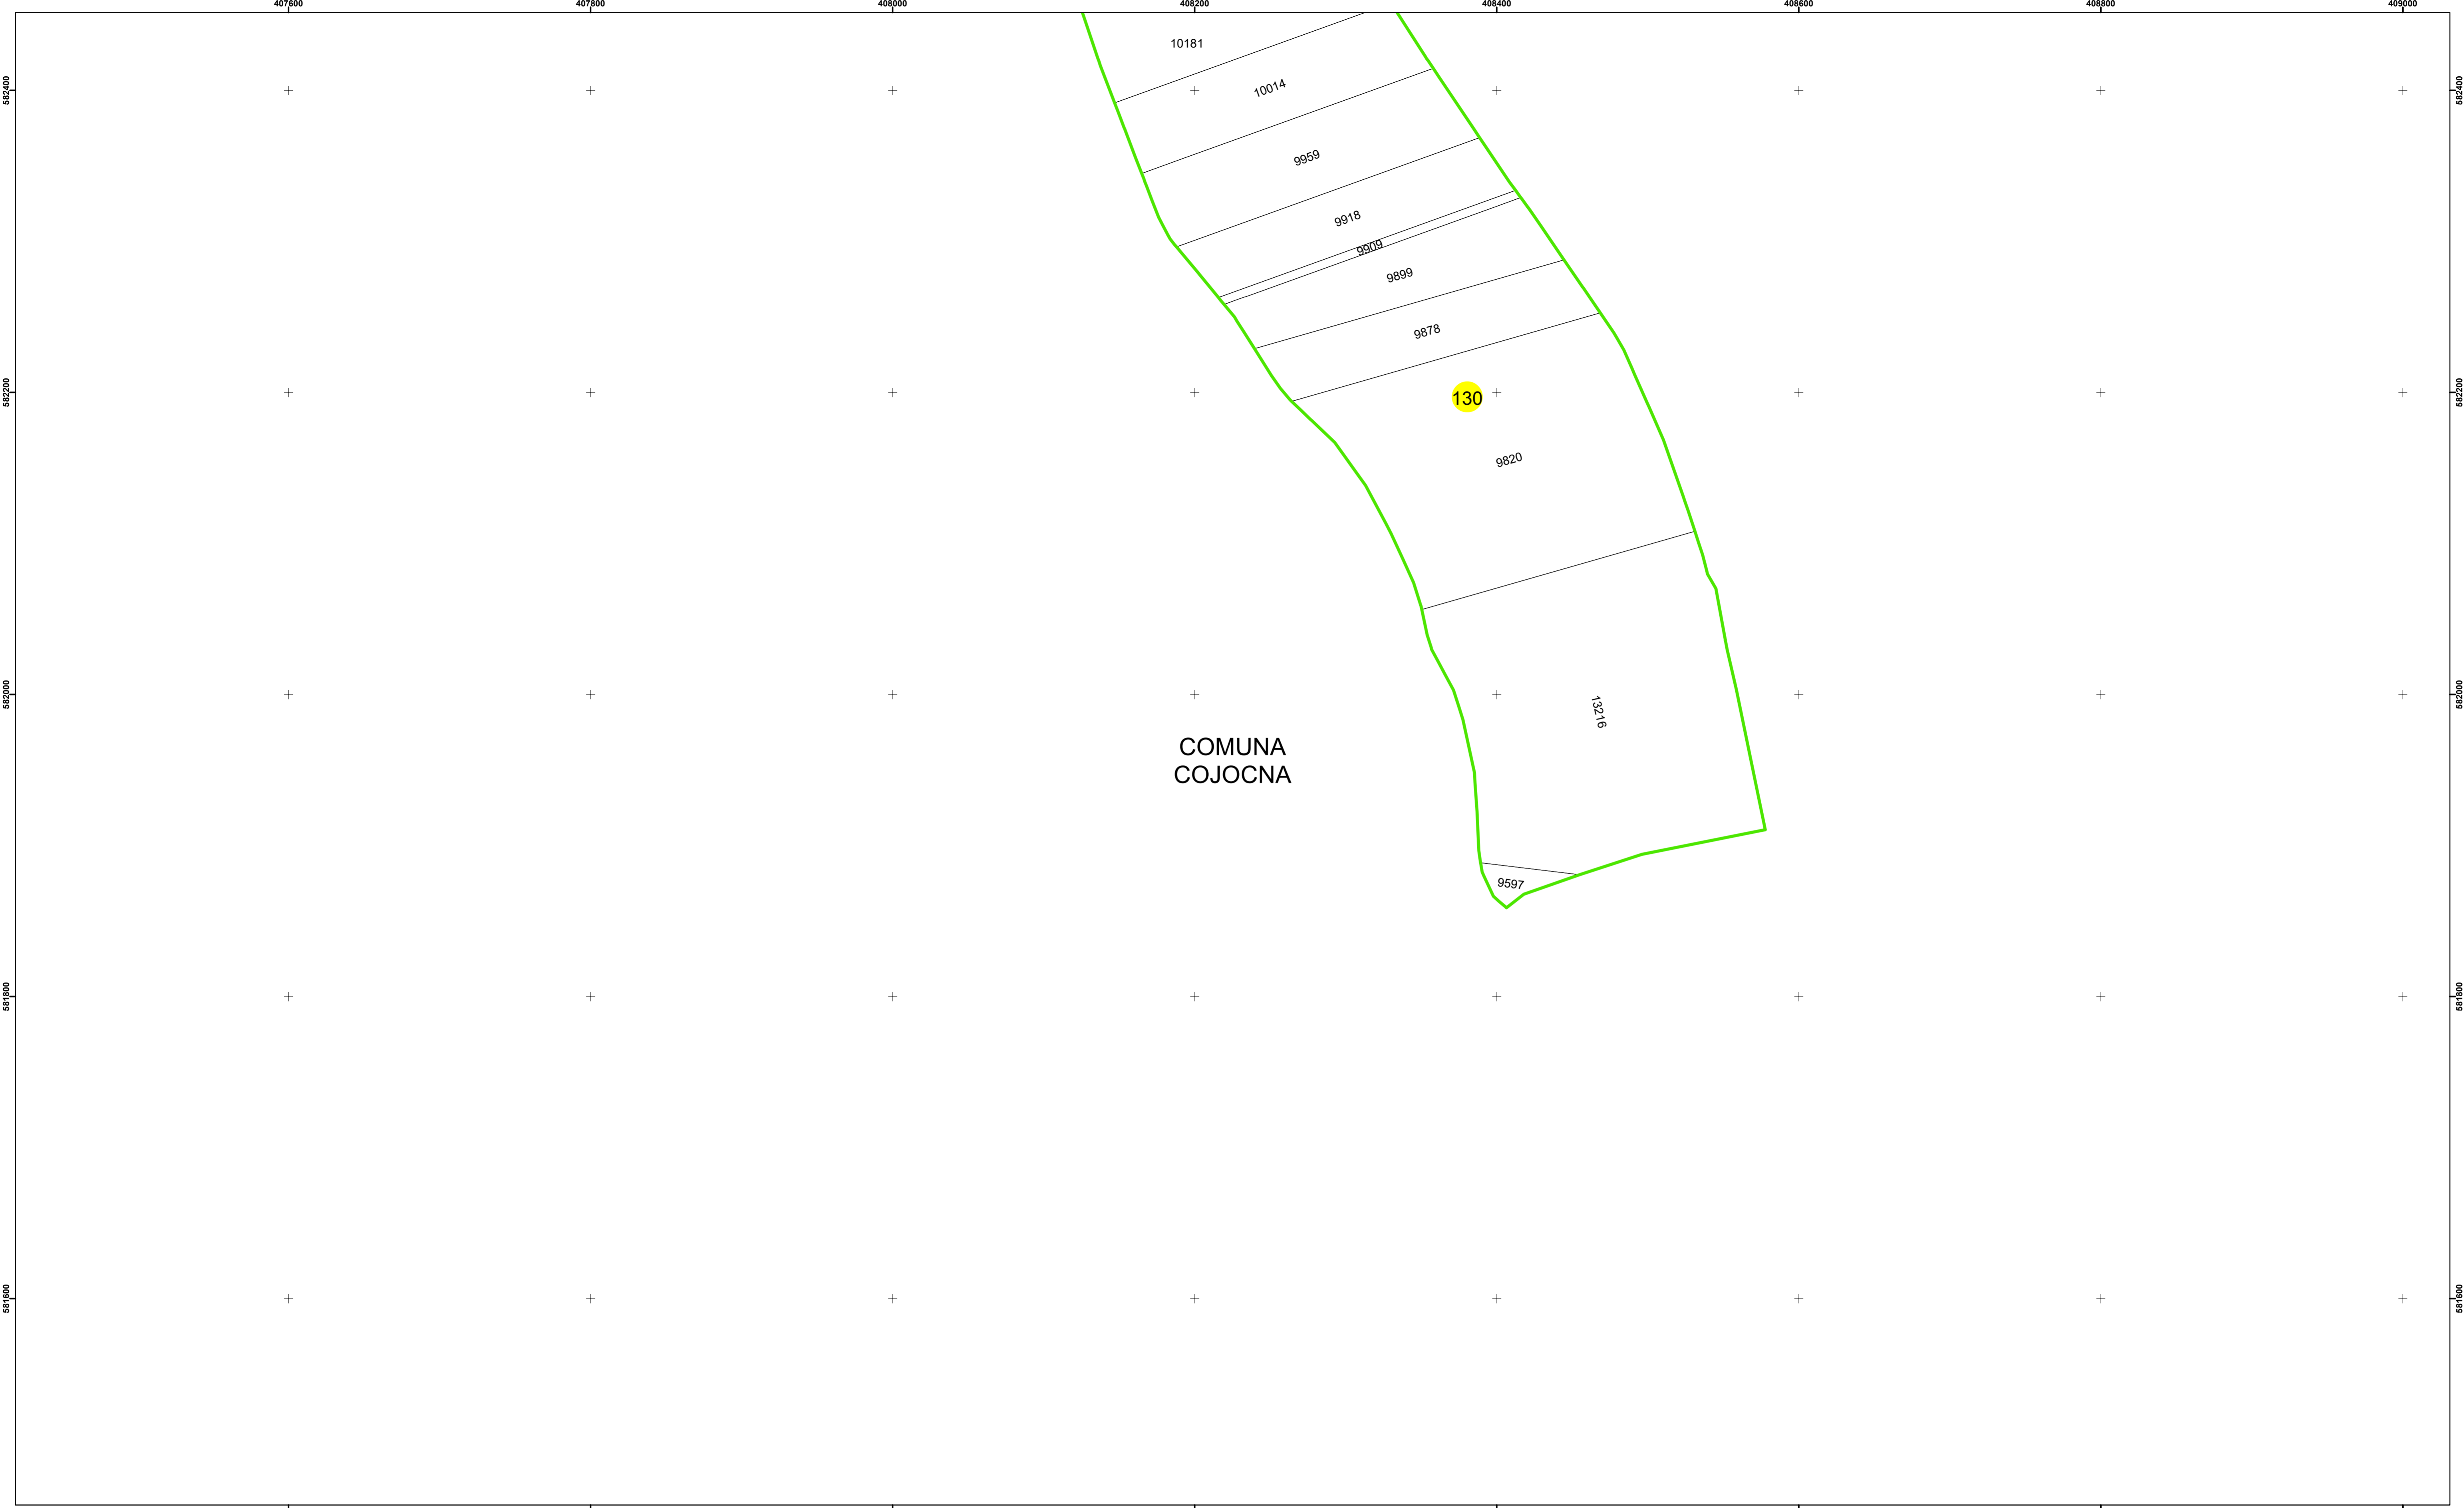

**Legendă**

	Limită UAT		Limită Imobil
	Limită Intravilan		Număr Sector Cadastral
	Sector Cadastral	458	Identificator Teren

Executant: SC MEGAGIS SRL

Spre publicare

Data: noiembrie 2023



**PLAN CADASTRAL**

Comuna Cojocna  
Județul Cluj  
Sector Cadastral 130

Scara 1:2000, sistem de proiecție STEREO 70