
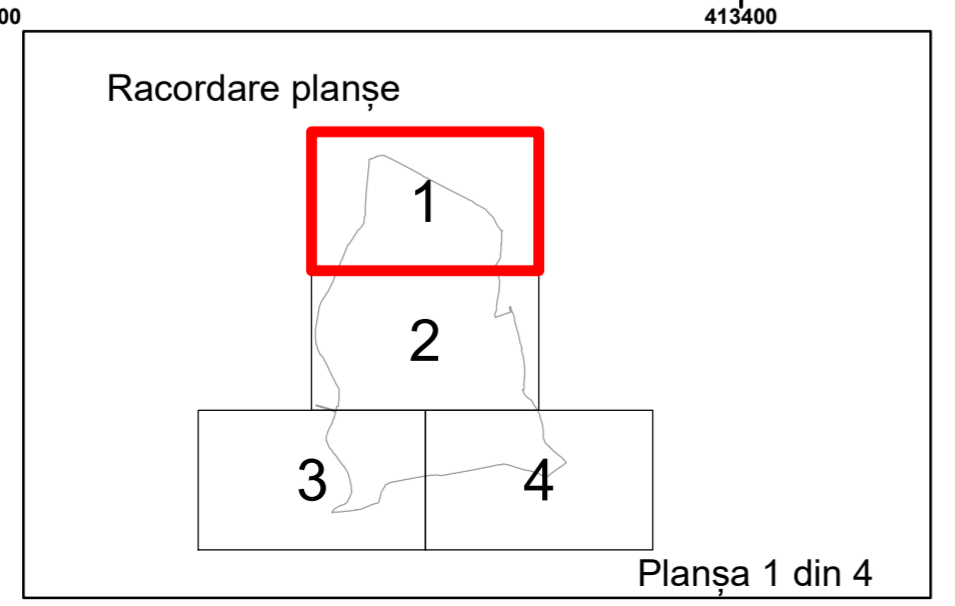


COMUNA  
COJOCNA

15

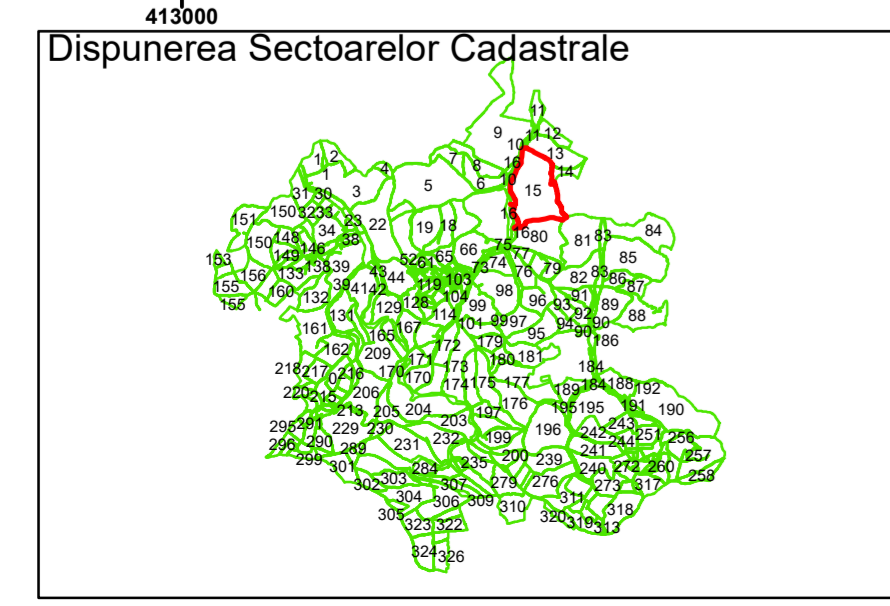

**Legendă**

	Limită UAT		Limită Imobil
	Limită Intravilan		Număr Sector Cadastral
	Sector Cadastral	458	Identificator Teren

Executant: SC MEGAGIS SRL

Spre publicare




Data: ianuarie 2024



**PLAN CADASTRAL**

Comuna Cojocna  
Județul Cluj  
Sector Cadastral 15

Scara 1:2000, sistem de proiecție STEREO 70

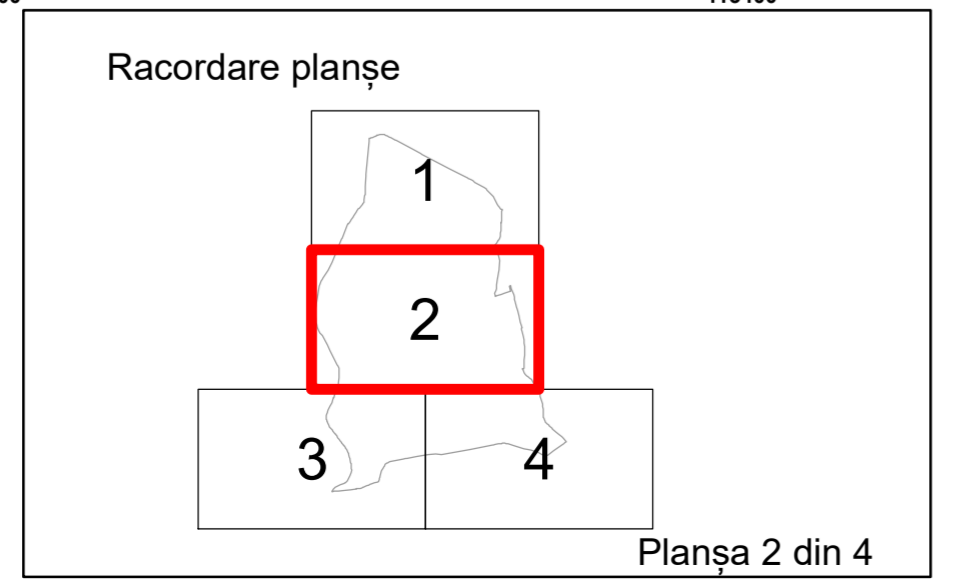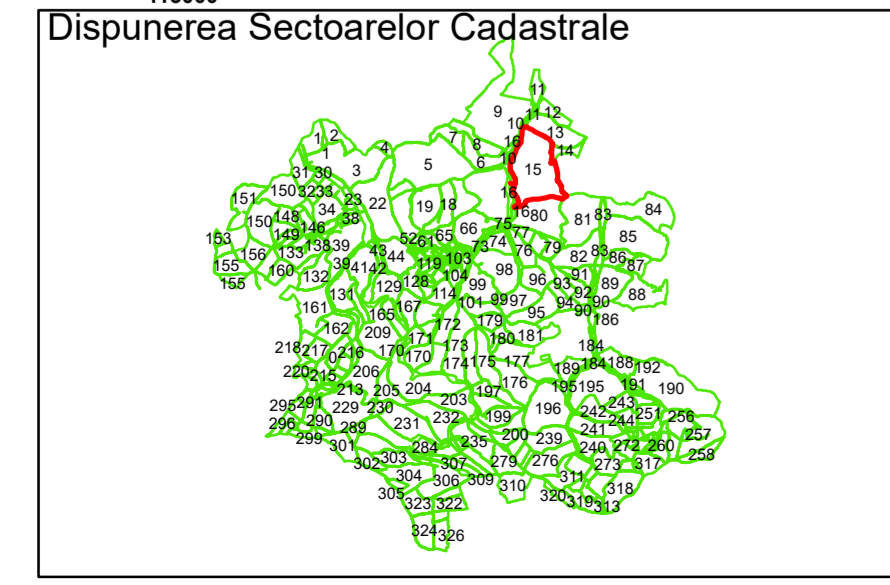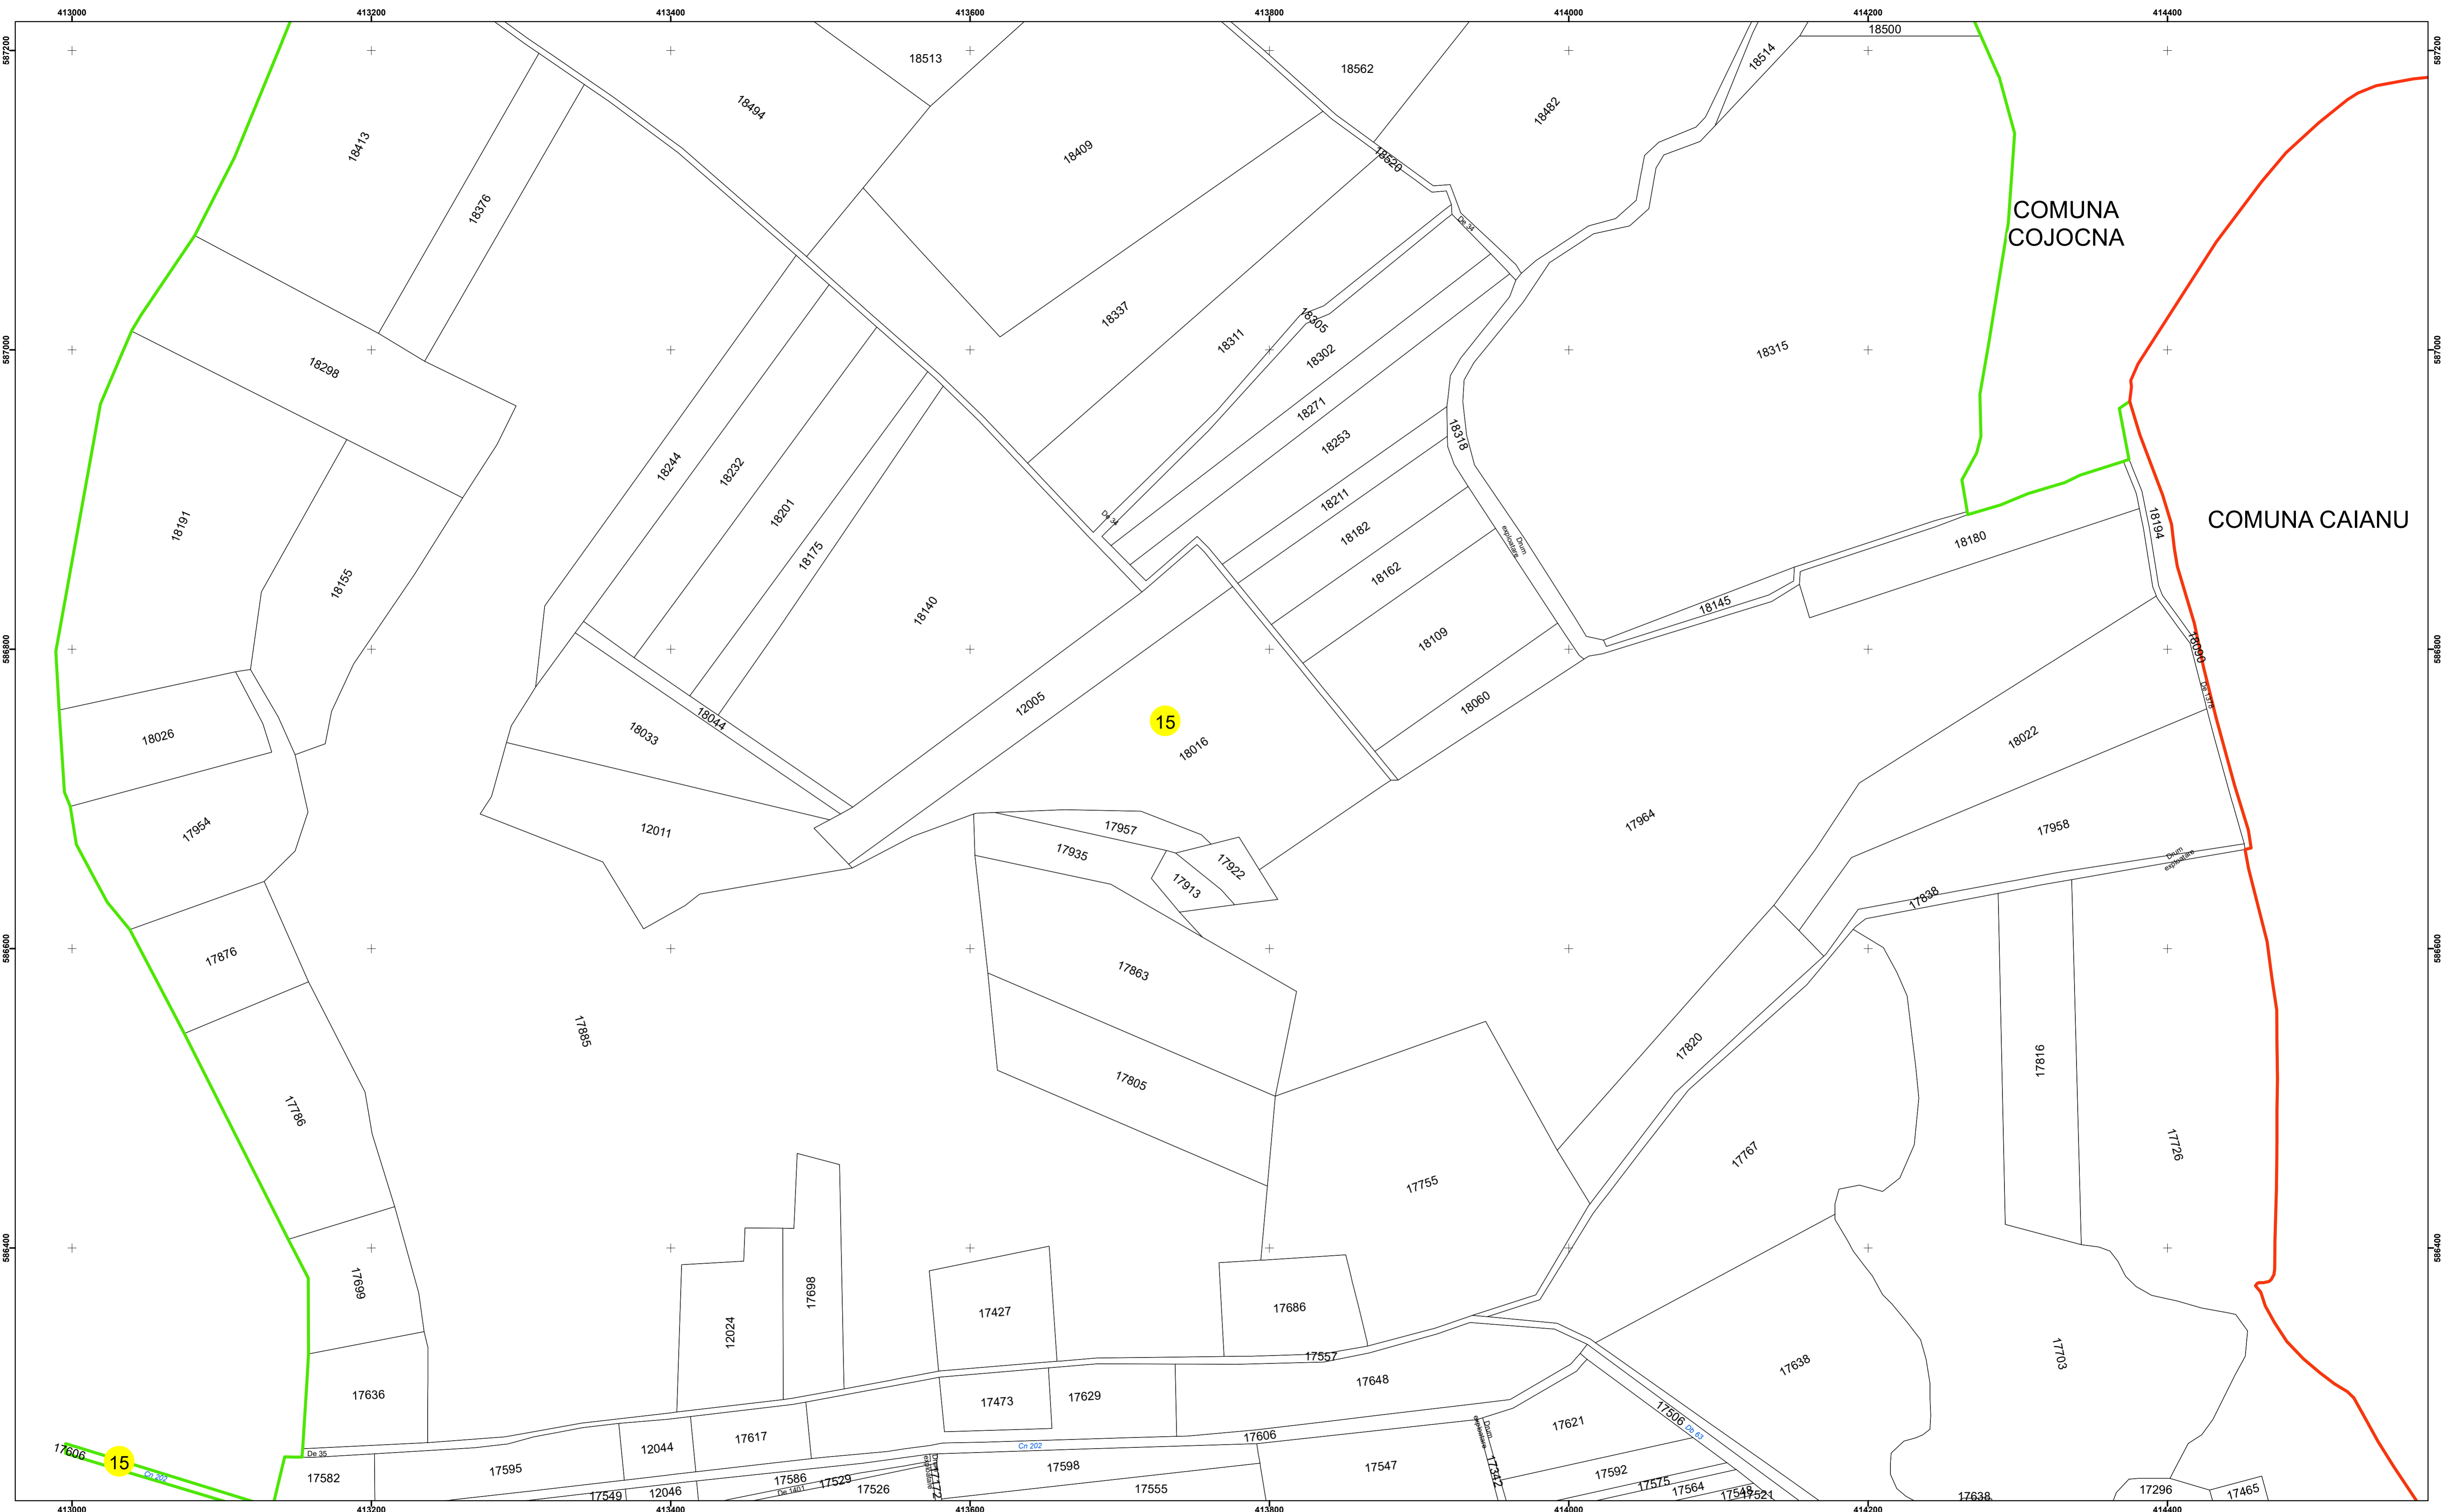

**Legendă**

	Limită UAT		Limită Imobil
	Limită Intravilan		Număr Sector Cadastral
	Sector Cadastral	458	Identificator Teren

Executant: SC MEGAGIS SRL

Spre publicare


Data: ianuarie 2024





**PLAN CADASTRAL**

Comuna Cojocna  
Județul Cluj  
Sector Cadastral 15



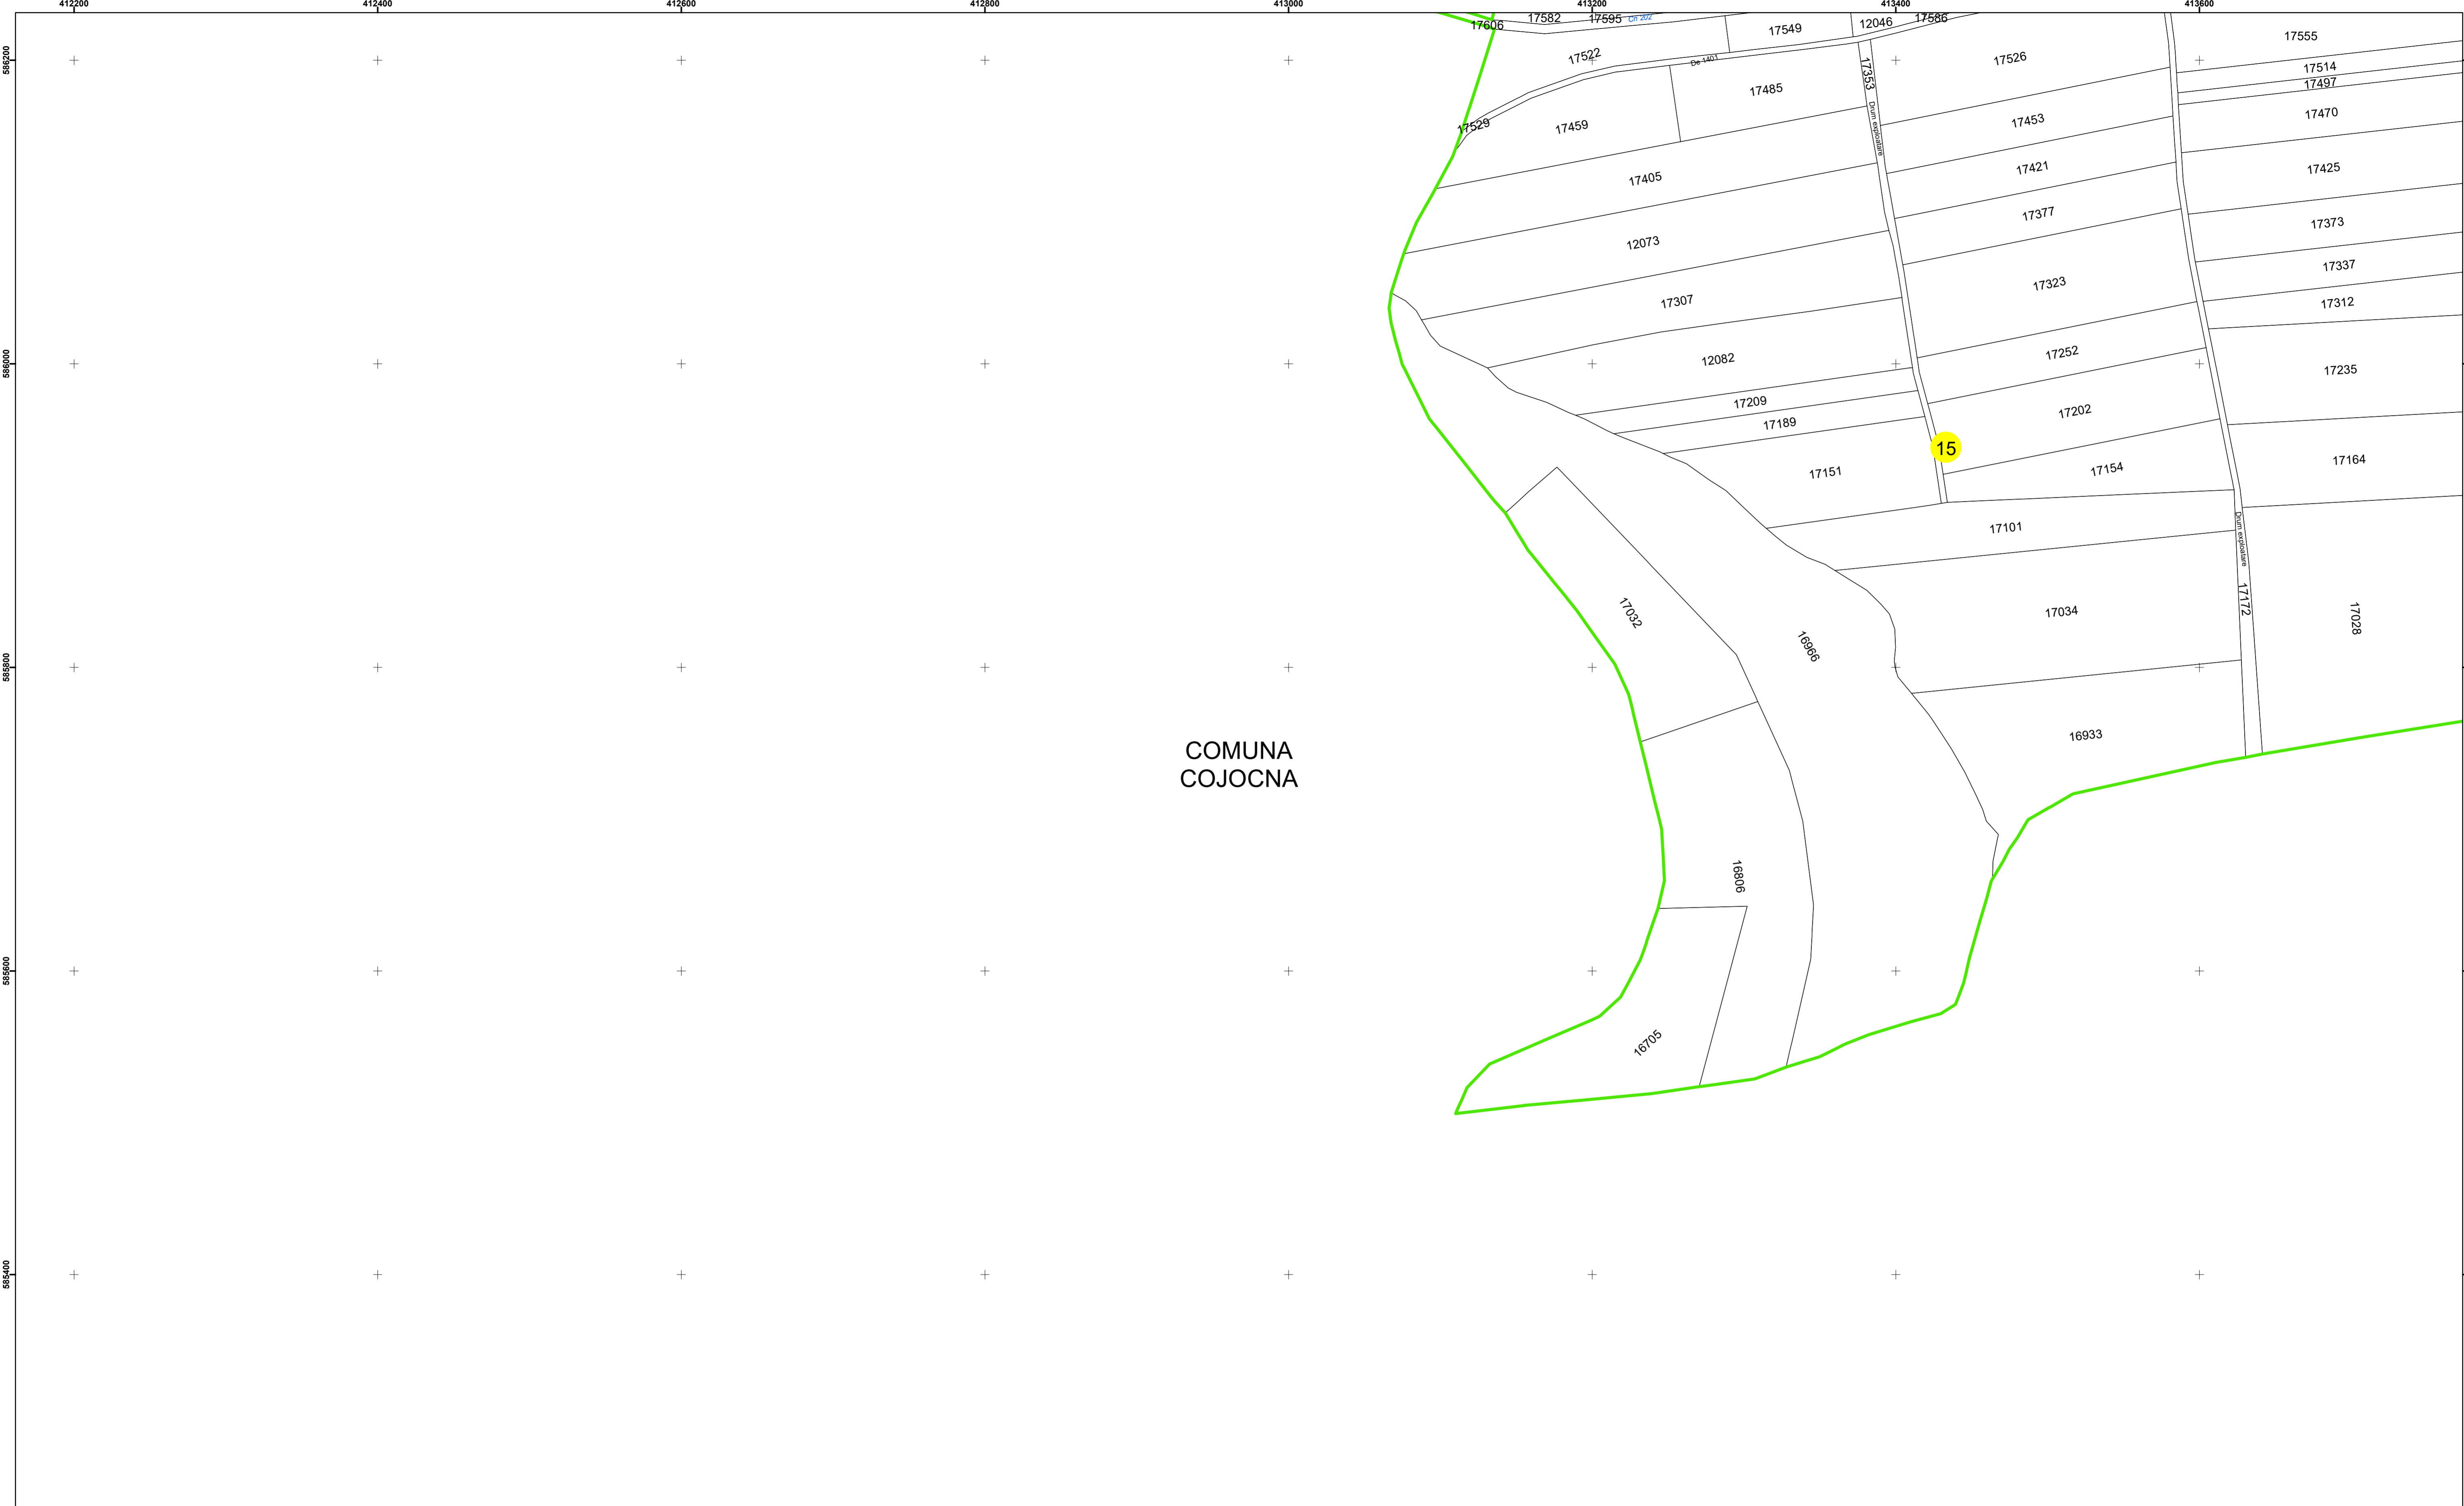


Scara 1:2000, sistem de proiecție STEREO 70

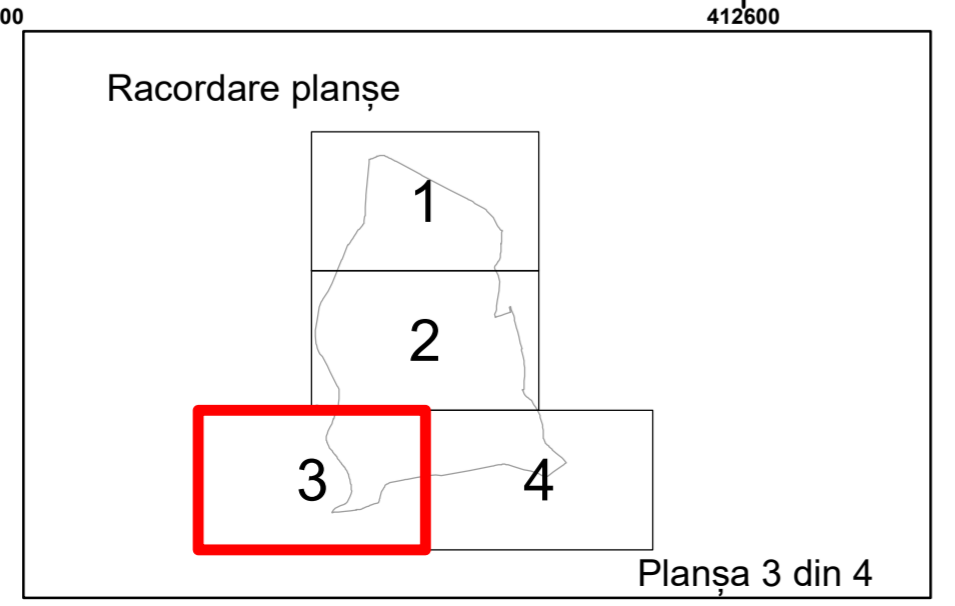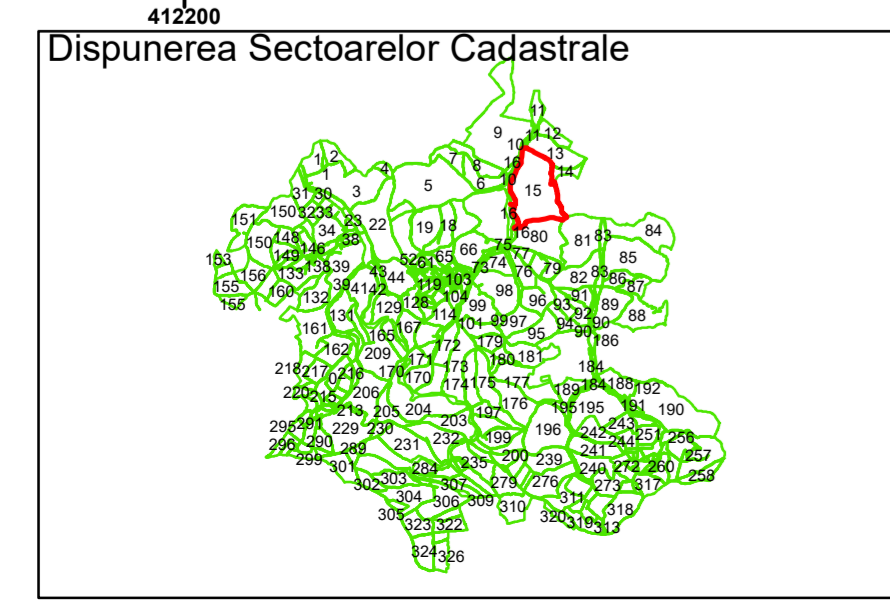

COMUNA  
COJOCNA



Legendă

	Limită UAT		Limită Imobil
	Limită Intravilan		Număr Sector Cadastral
	Sector Cadastral	458	Identificator Teren

Executant: SC MEGAGIS SRL

Spre publicare



Data: ianuarie 2024



**PLAN CADASTRAL**

Comuna Cojocna  
Județul Cluj  
Sector Cadastral 15

Scara 1:2000, sistem de proiecție STEREO 70

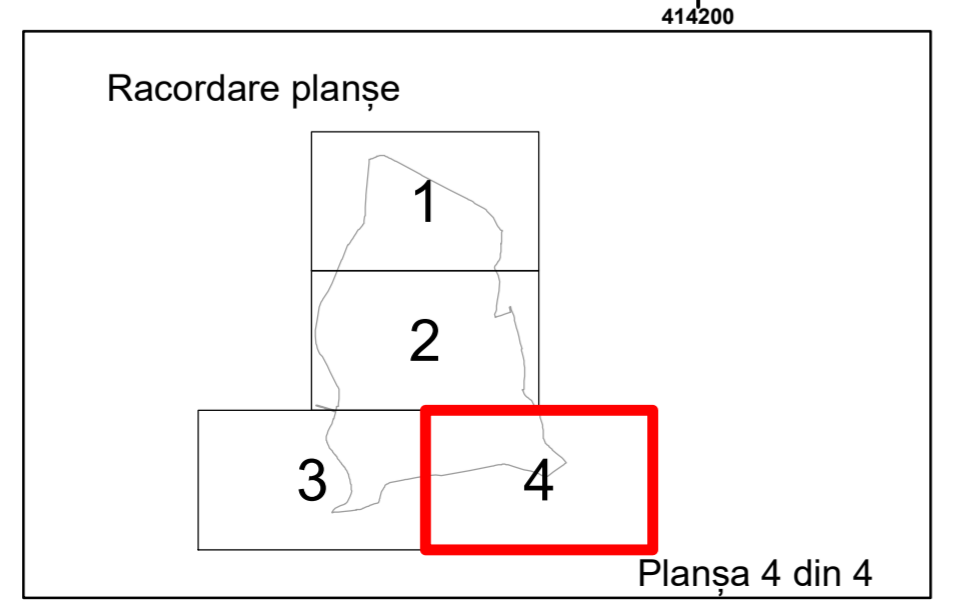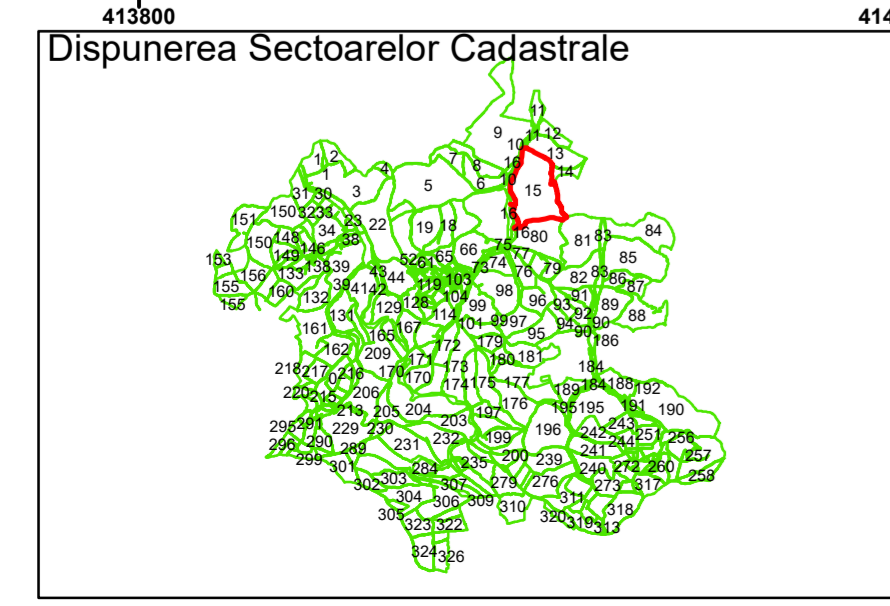

**Legendă**

	Limită UAT		Limită Imobil
	Limită Intravilan		Număr Sector Cadastral
	Sector Cadastral	458	Identificator Teren

Executant: SC MEGAGIS SRL

Spre publicare

Data: ianuarie 2024



**PLAN CADASTRAL**

Comuna Cojocna  
Județul Cluj  
Sector Cadastral 15

Scara 1:2000, sistem de proiecție STEREO 70