

**Legendă**

	Limită UAT		Număr Sector Cadastral
	Limită Intravilan	458	Identificator Teren
	Sector Cadastral		
	Limită Imobil		

Executant: SC MEGAGIS SRL

Spre publicare


Data: noiembrie 2023




**PLAN CADASTRAL**

Comuna Cojocna  
Județul Cluj  
Sector Cadastral 222


Scara 1:1000, sistem de proiecție STEREO 70

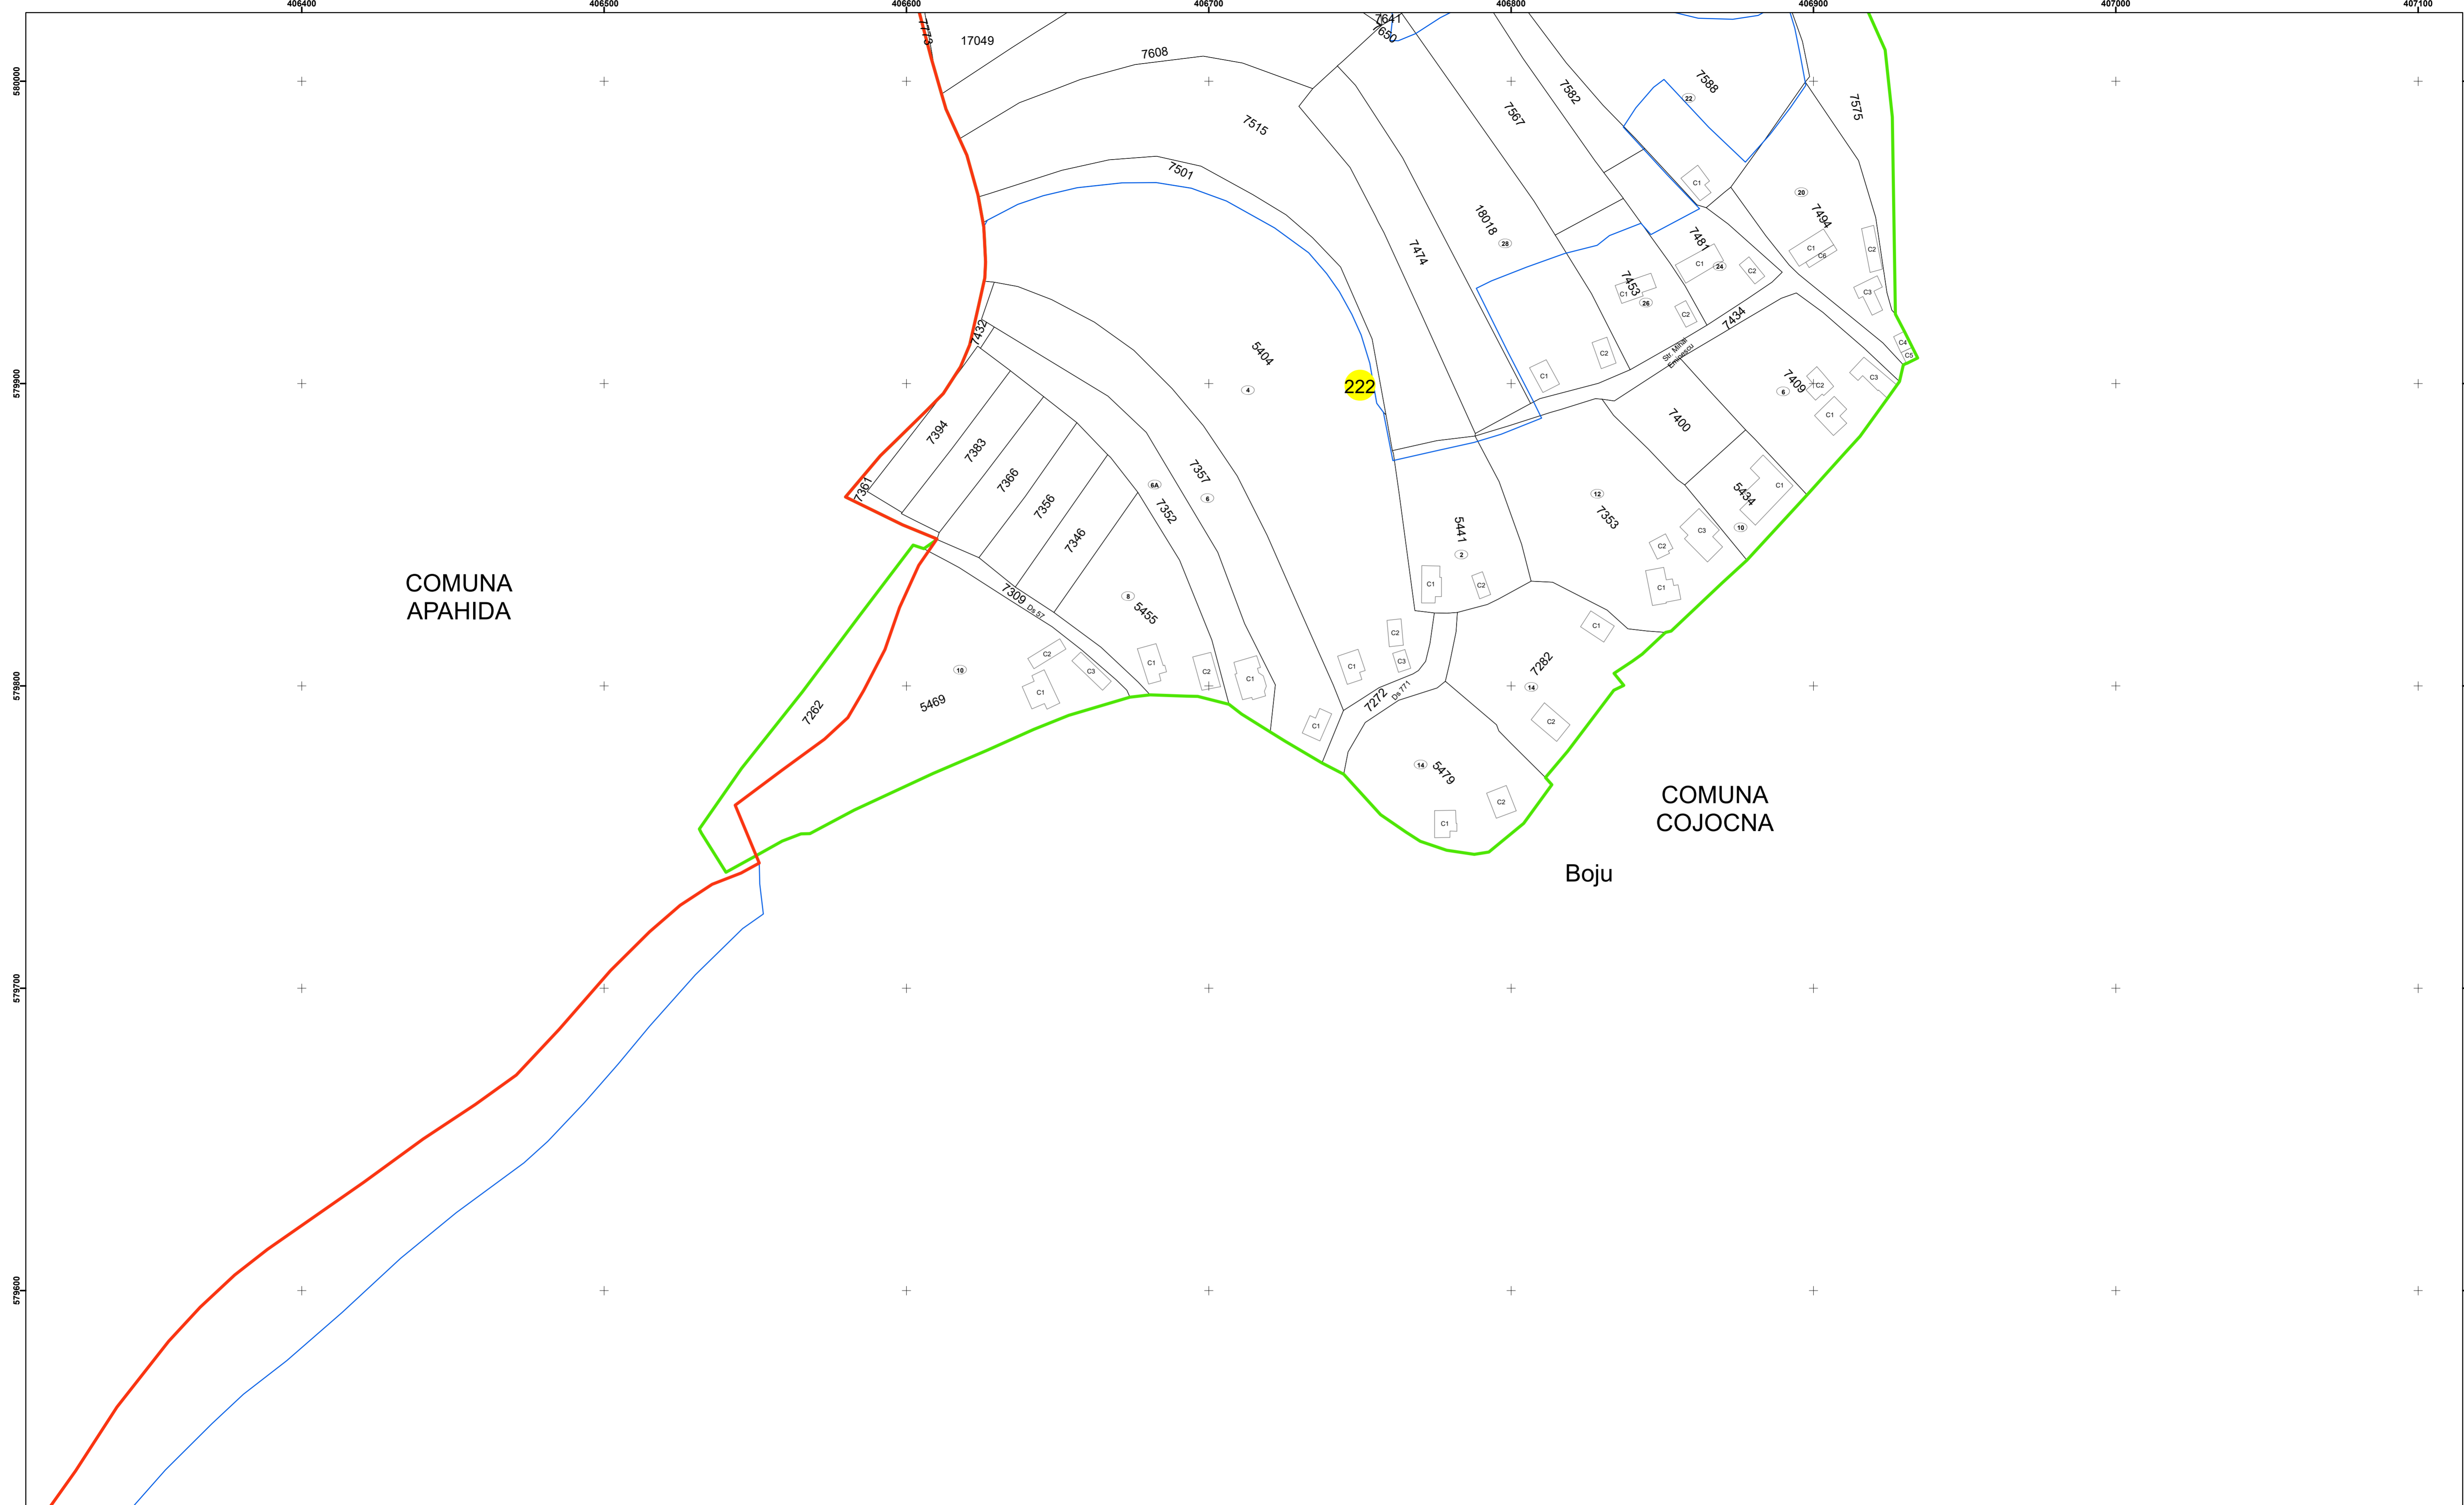

Disponerea Sectoarelor Cadastrale

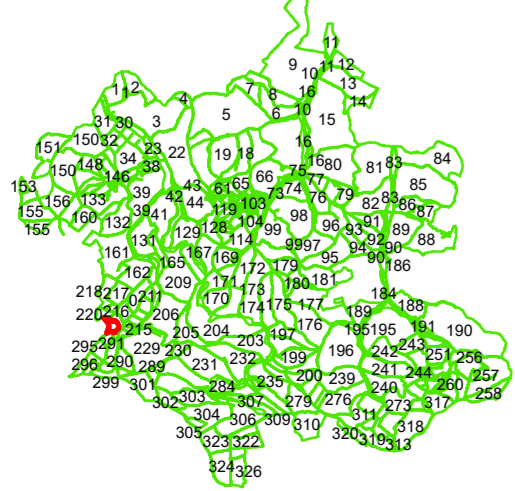

Racordare planșe

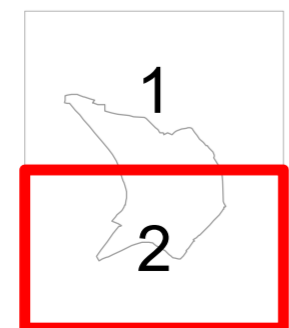

Planșa 2 din 2

**Legendă**

- Limită UAT
- Limită Intravilan
- Sector Cadastral
- Limită Imobil
- 3 Număr Sector Cadastral
- 458 Identificator Teren

Executant: SC MEGAGIS SRL

Spre publicare

Data: noiembrie 2023



**PLAN CADASTRAL**

Comuna Cojocna

Județul Cluj

Sector Cadastral 222

Scara 1:1000, sistem de proiecție STEREO 70