

Legendă

	Limită UAT		Număr Sector Cadastral
	Limită Intravilan	458	Identificator Teren
	Sector Cadastral		
	Limită Imobil		

Executant: SC MEGAGIS SRL

Spre publicare




Data: noiembrie 2023



PLAN CADASTRAL

Comuna Cojocna
Județul Cluj
Sector Cadastral 237

Scara 1:1000, sistem de proiecție STEREO 70

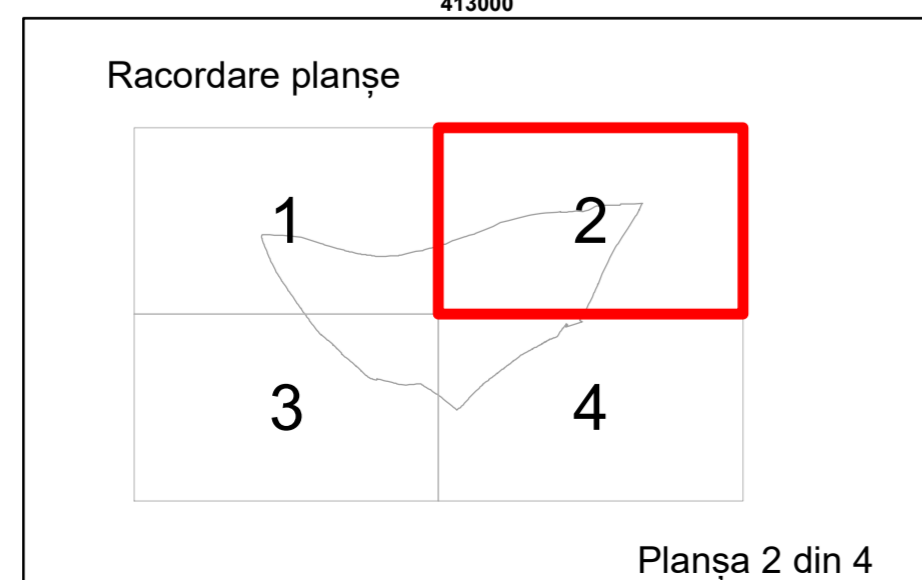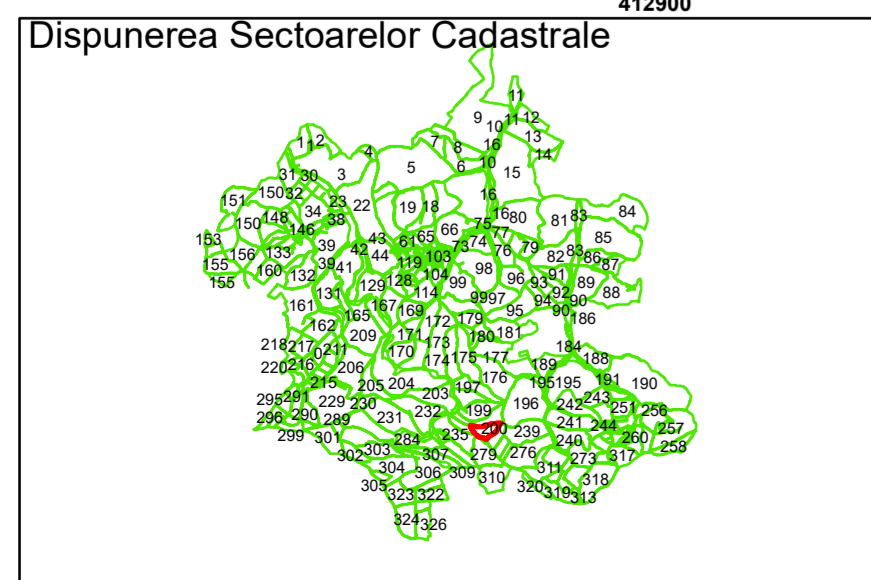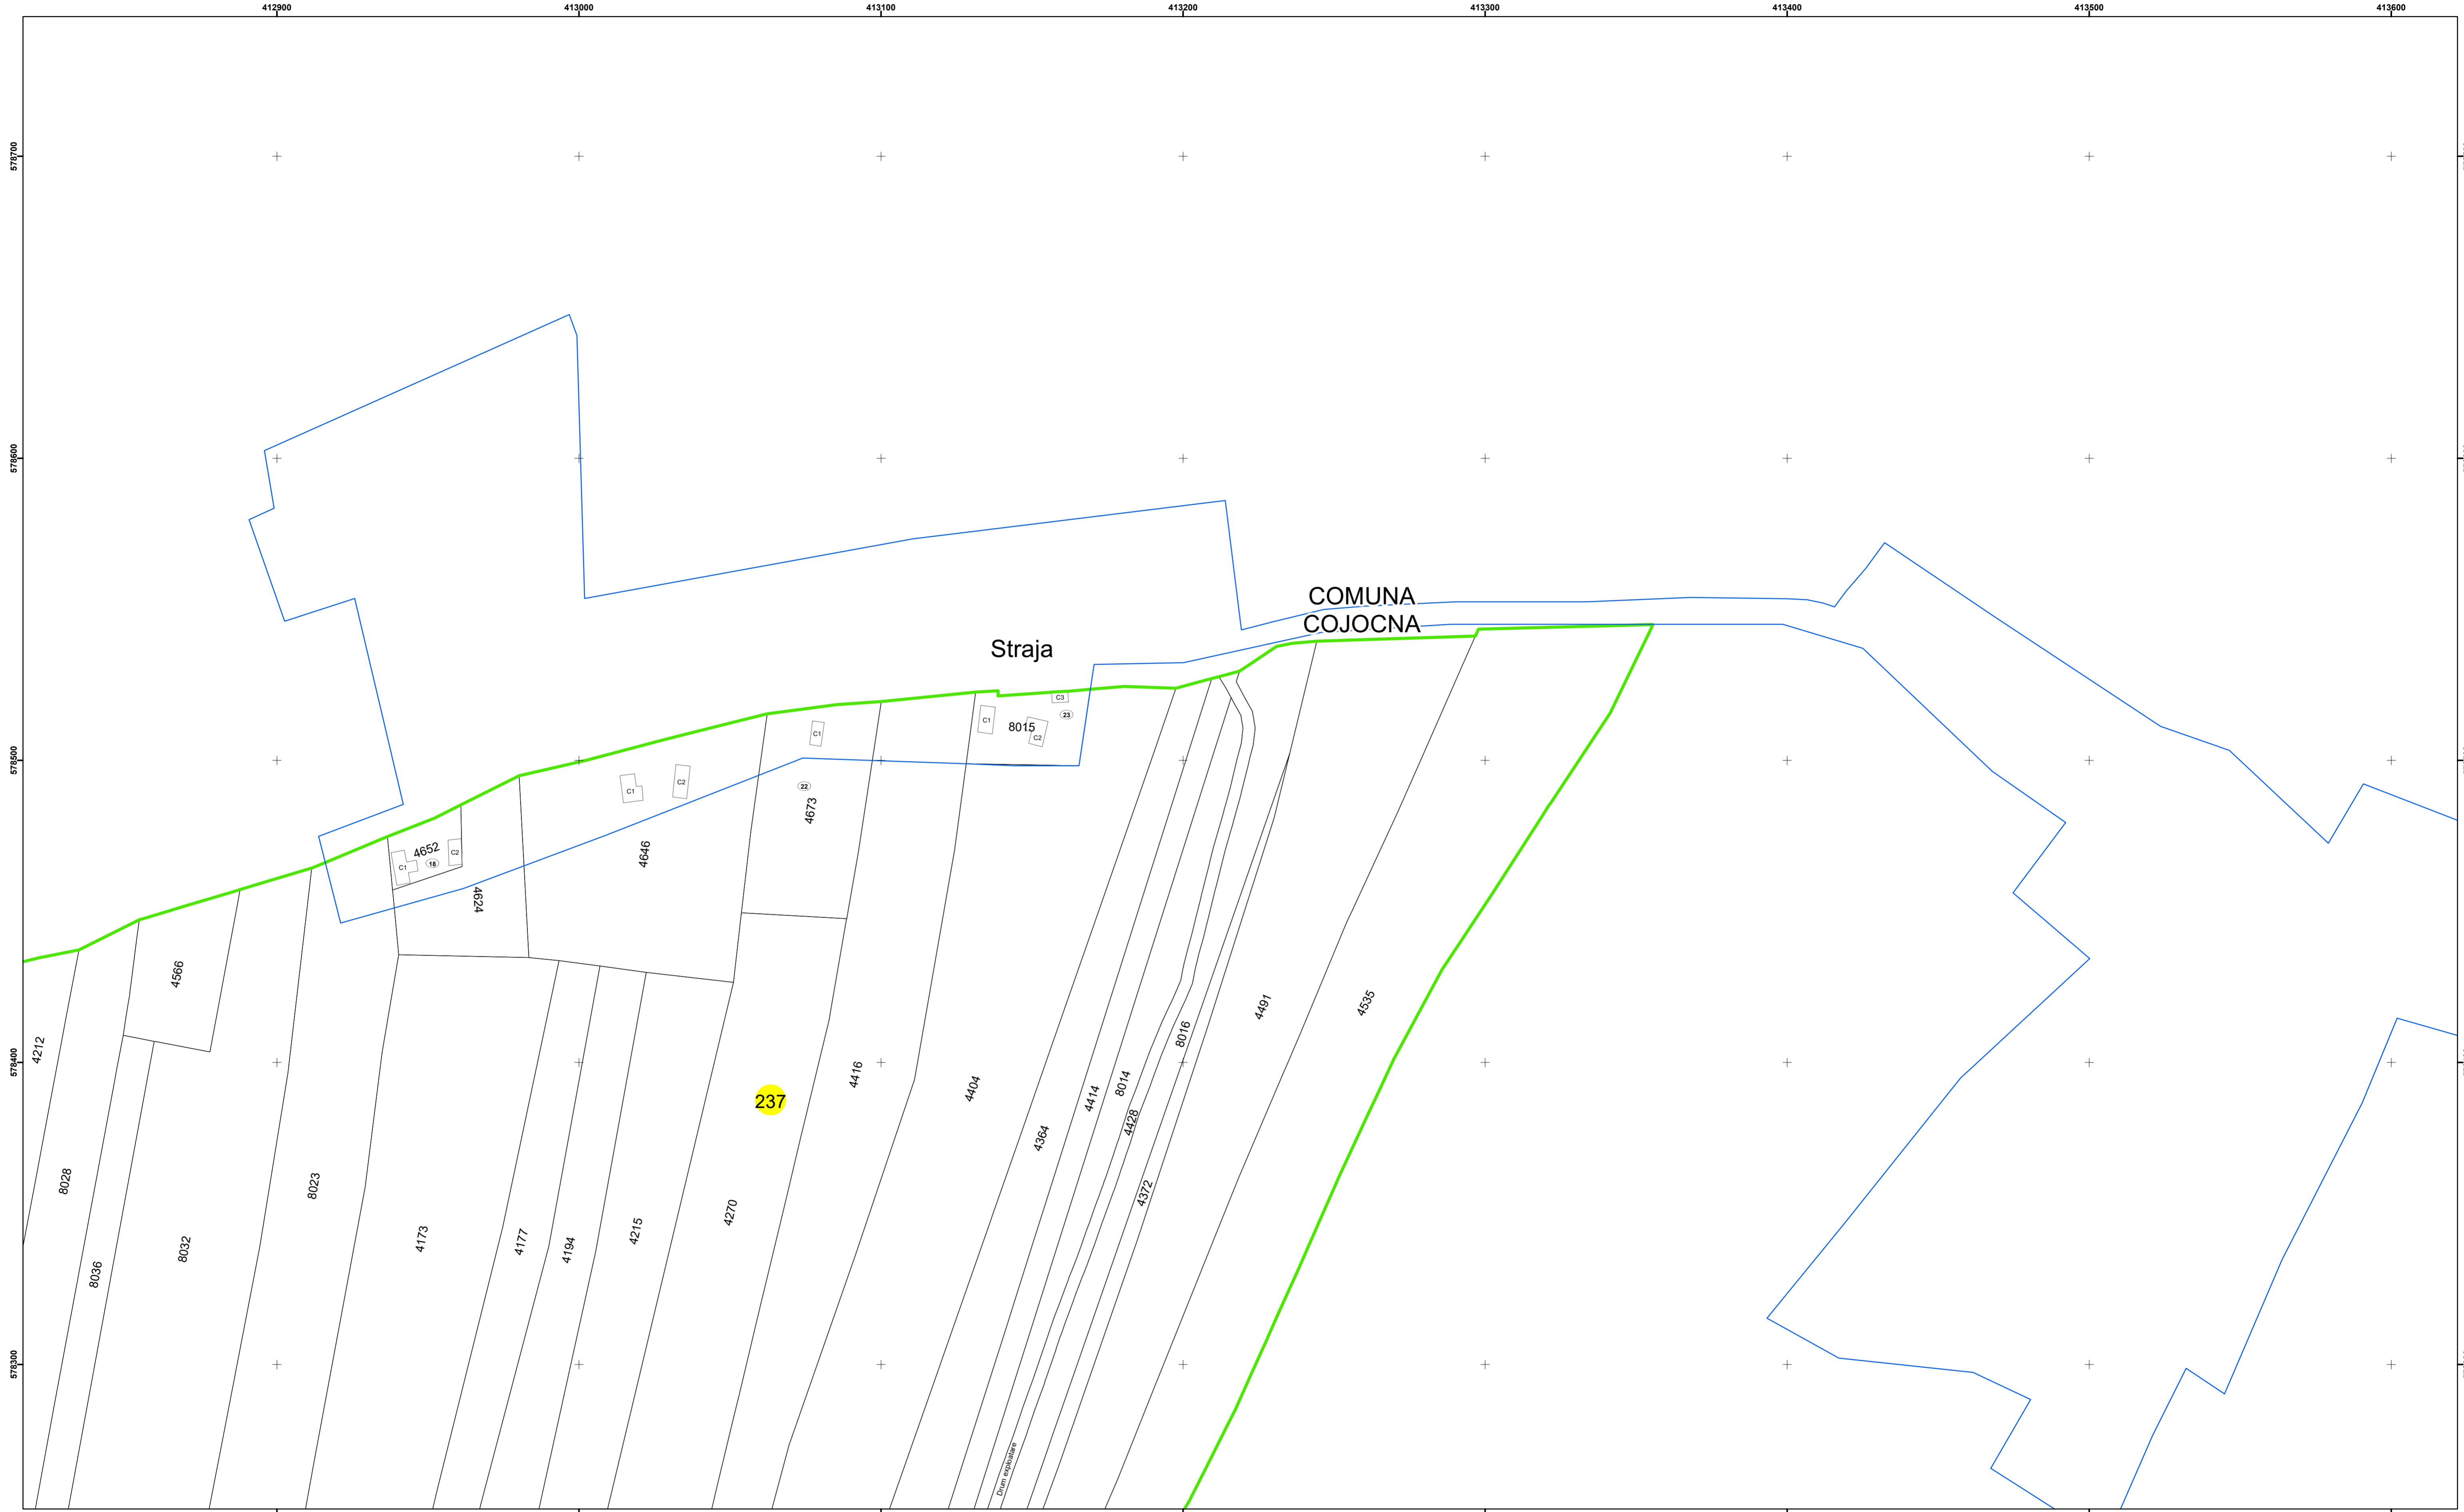

Legendă

	Limită UAT		Număr Sector Cadastral
	Limită Intravilan	458	Identificator Teren
	Sector Cadastral		
	Limită Imobil		

Executant: SC MEGAGIS SRL

Spre publicare




Data: noiembrie 2023



PLAN CADASTRAL

Comuna Cojocna
Județul Cluj
Sector Cadastral 237

Scara 1:1000, sistem de proiecție STEREO 70

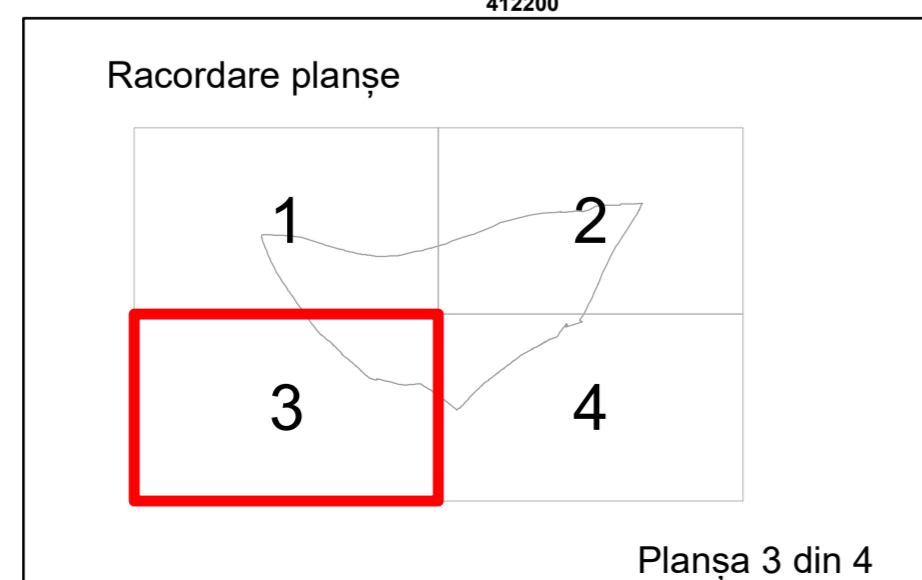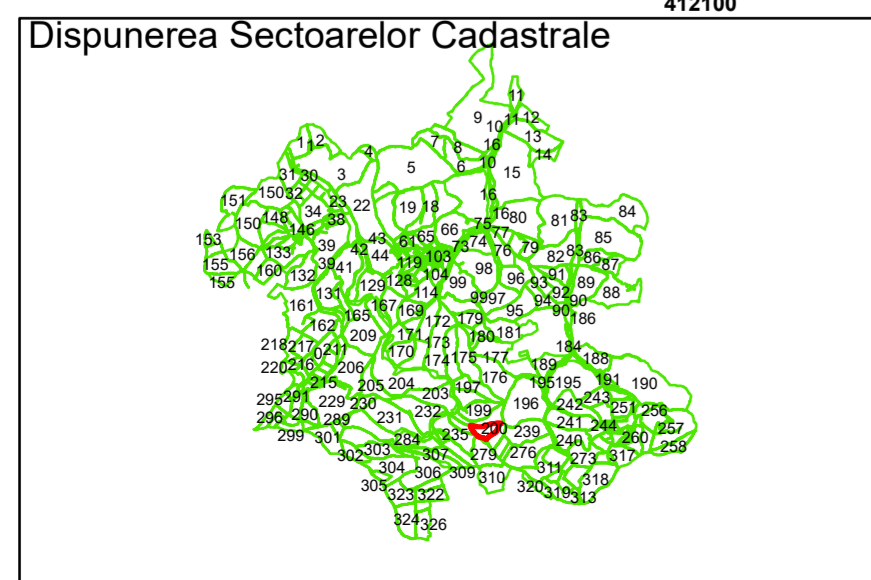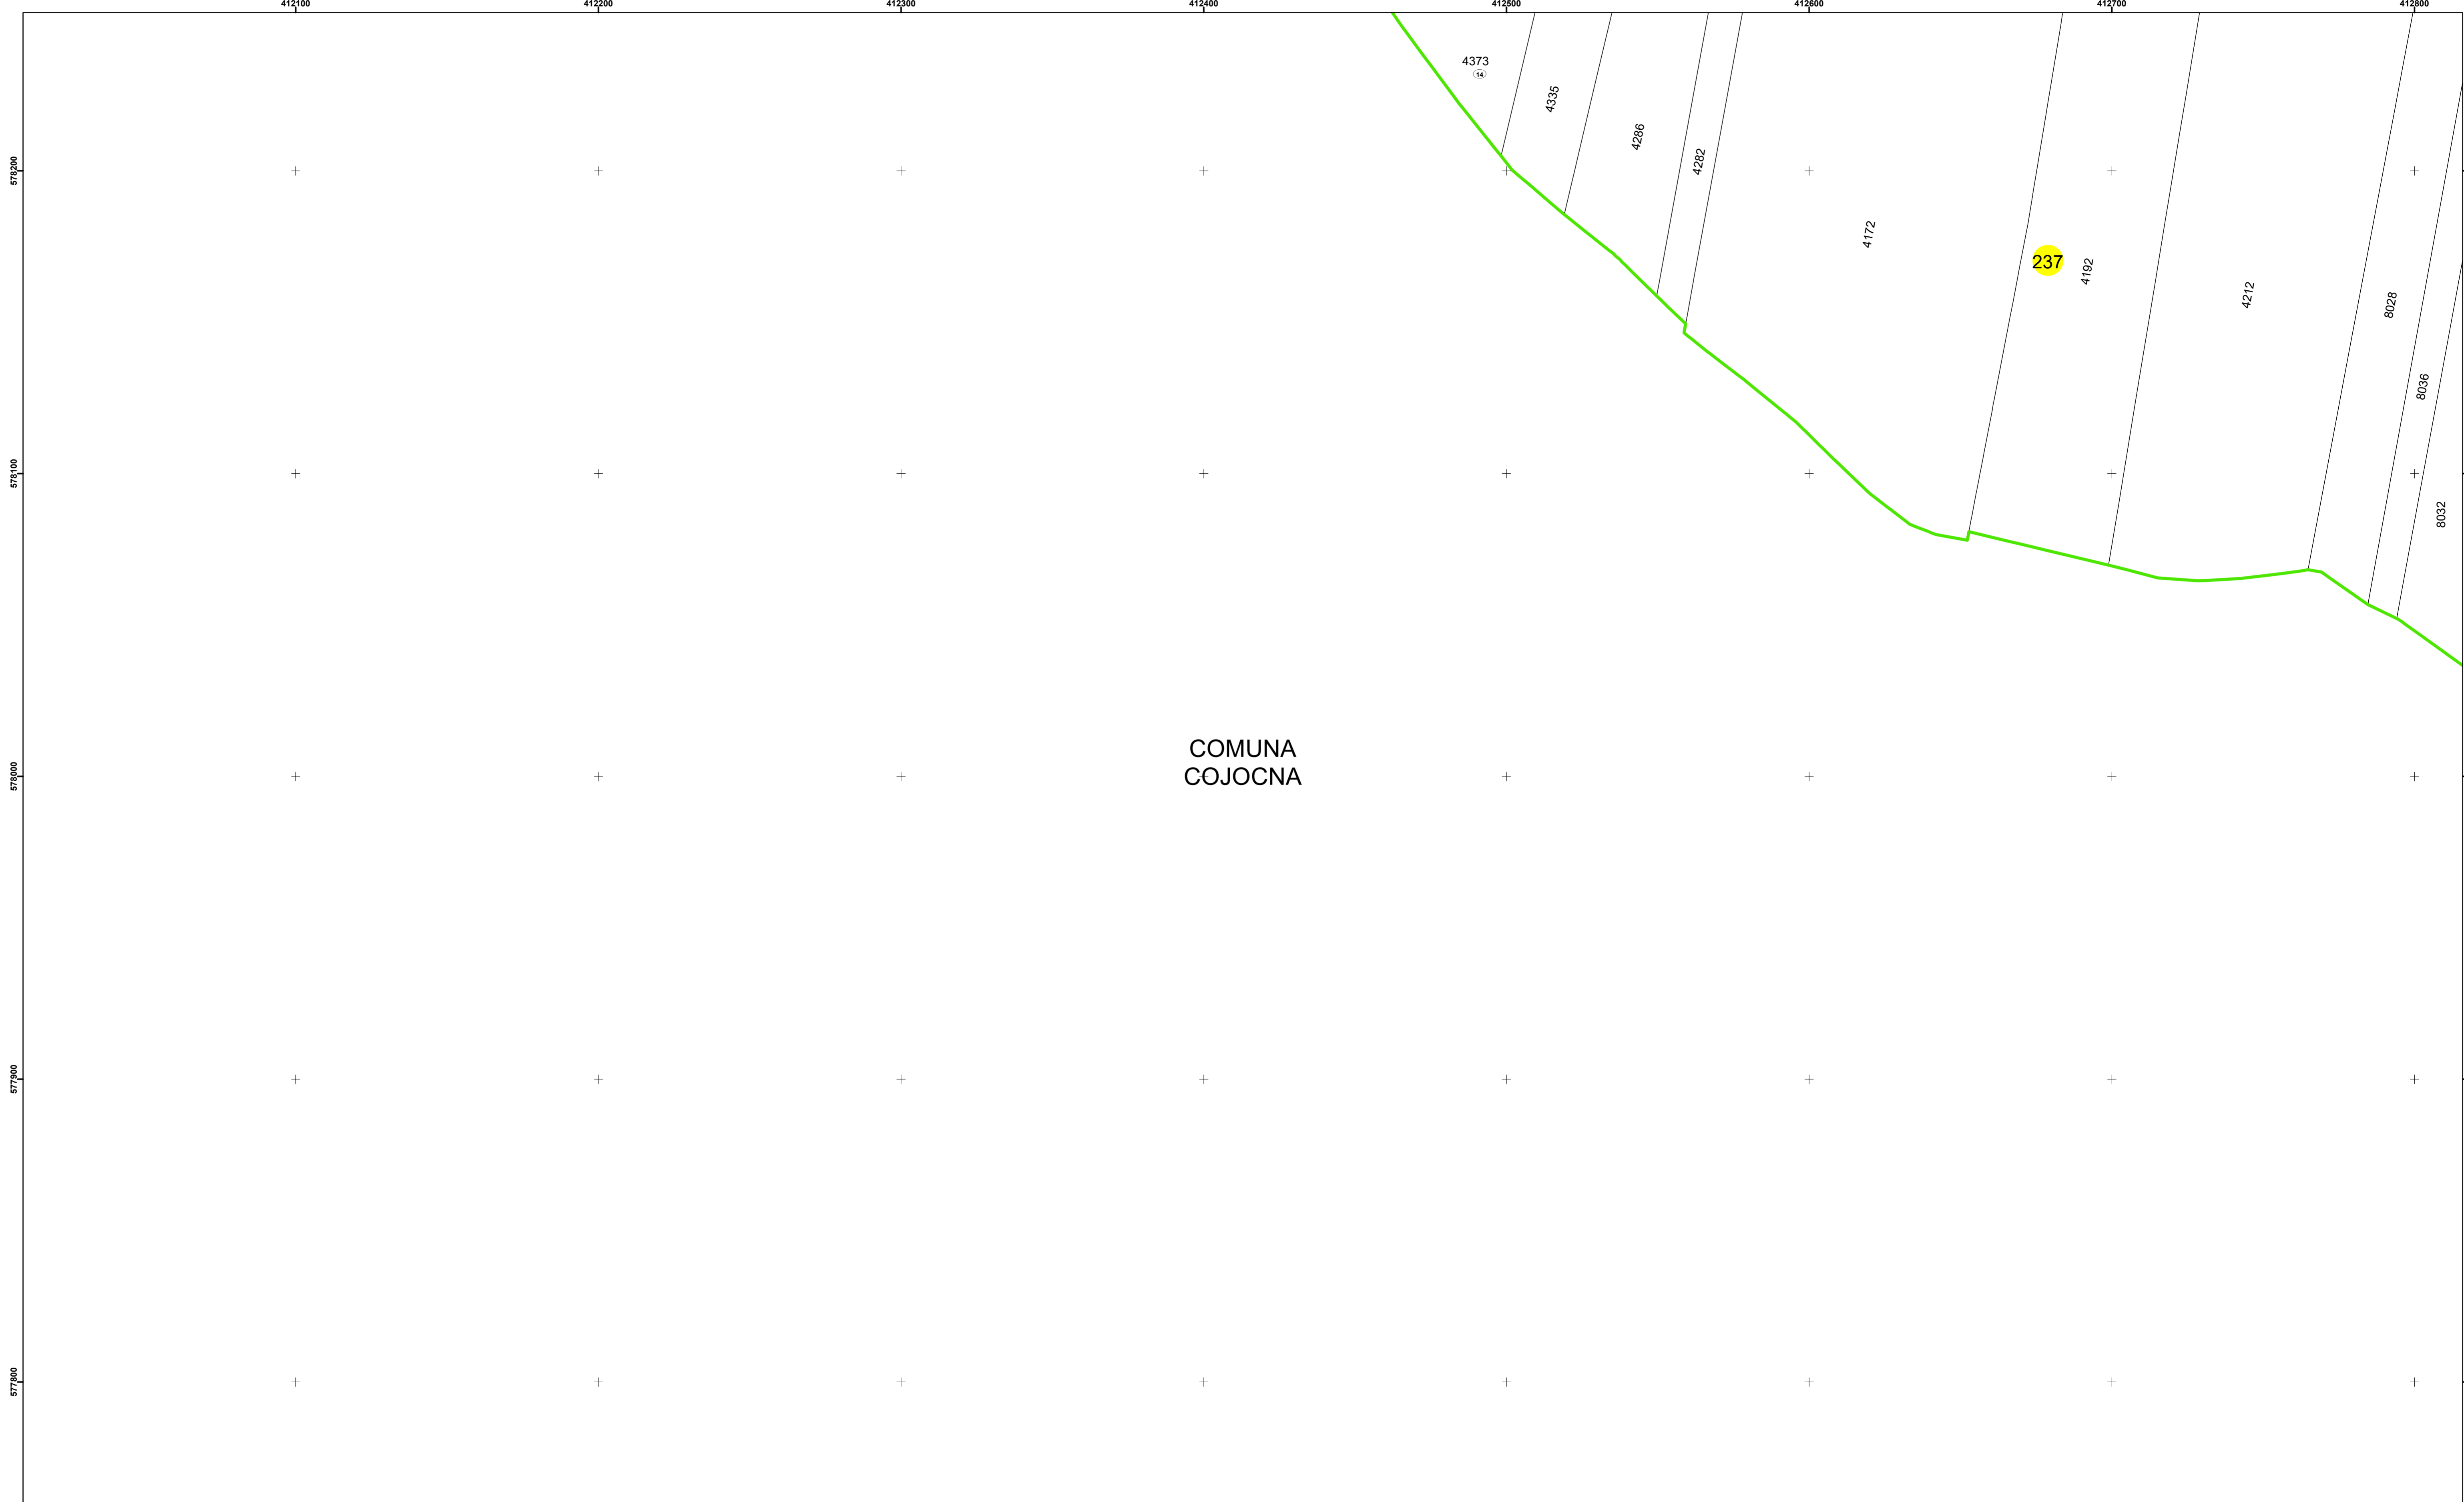

Legendă

	Limită UAT		Număr Sector Cadastral
	Limită Intravilan	458	Identificator Teren
	Sector Cadastral		
	Limită Imobil		

Executant: SC MEGAGIS SRL

Spre publicare


Data: noiembrie 2023



PLAN CADASTRAL



Comuna Cojocna
Județul Cluj
Sector Cadastral 237

Scara 1:1000, sistem de proiecție STEREO 70

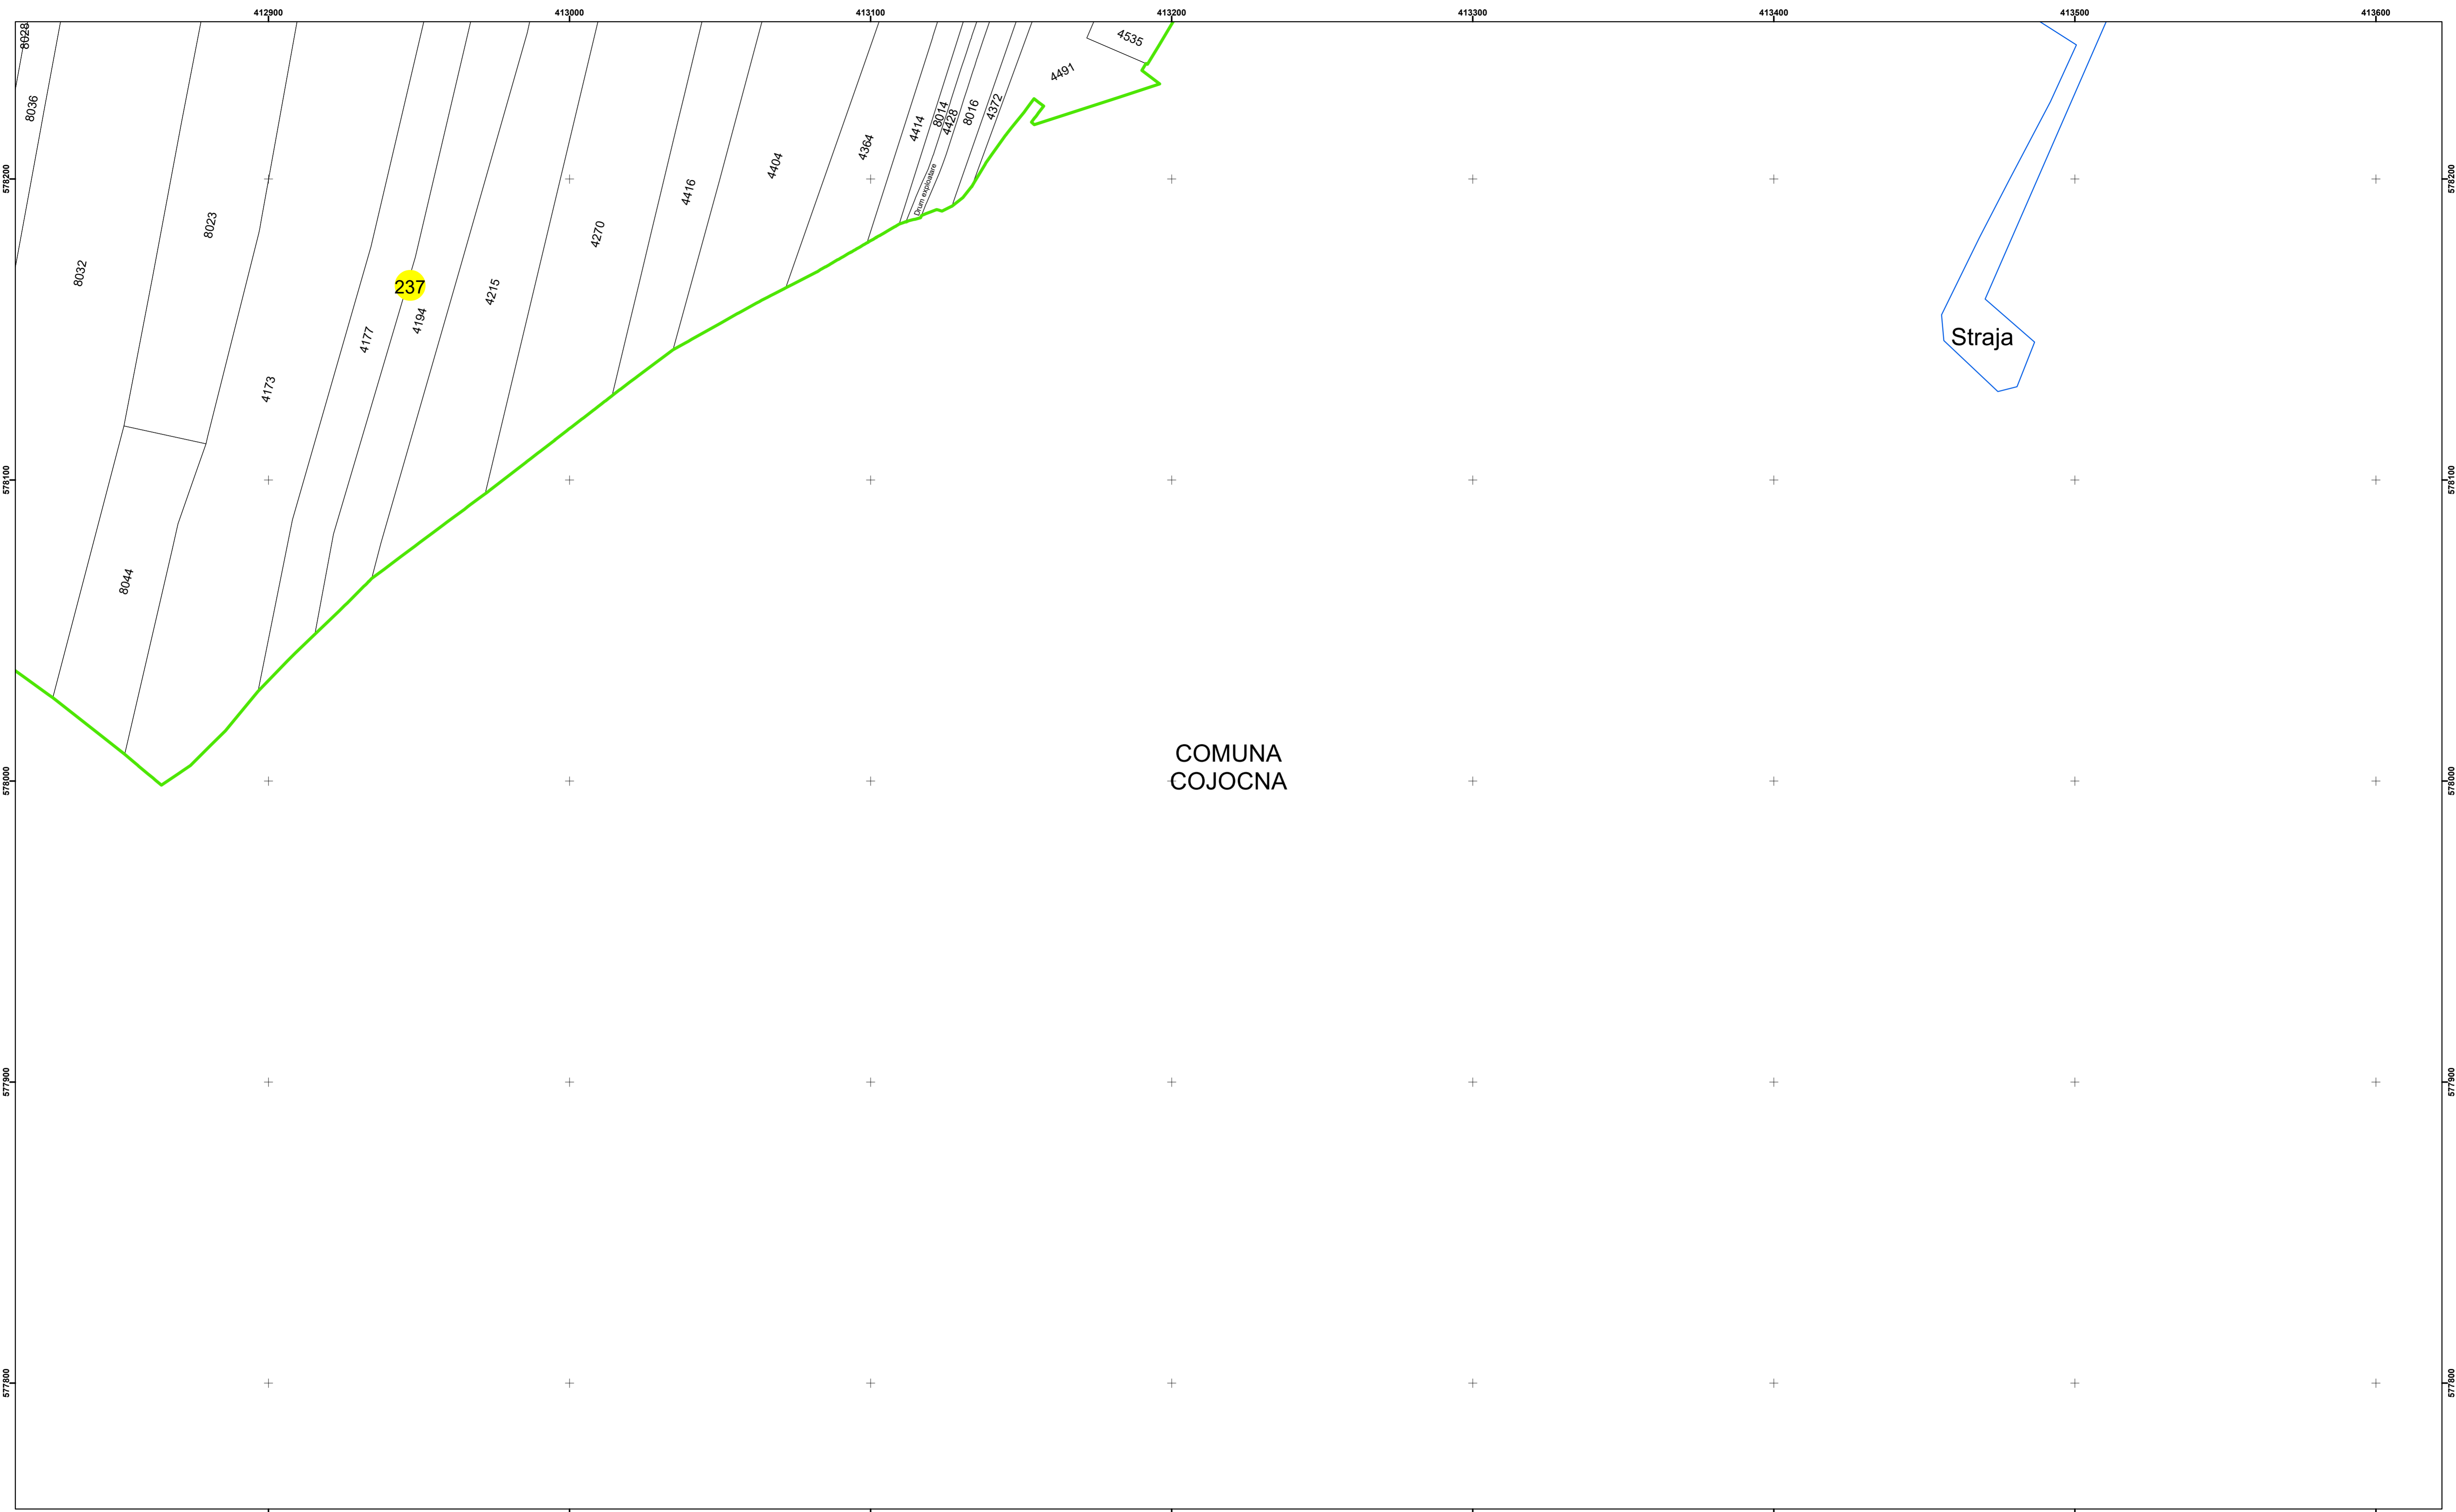

COMUNA
COJOCNA

Straja

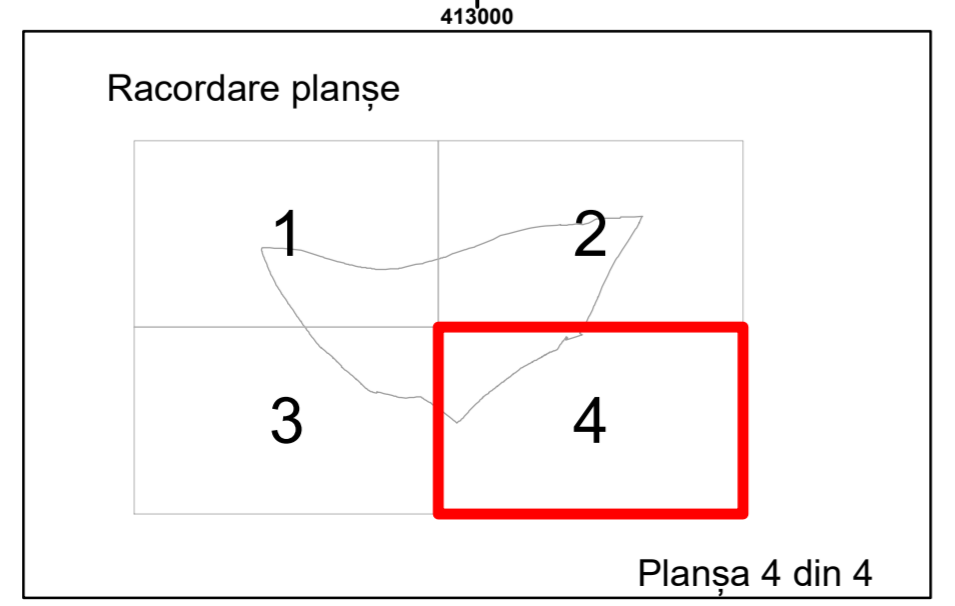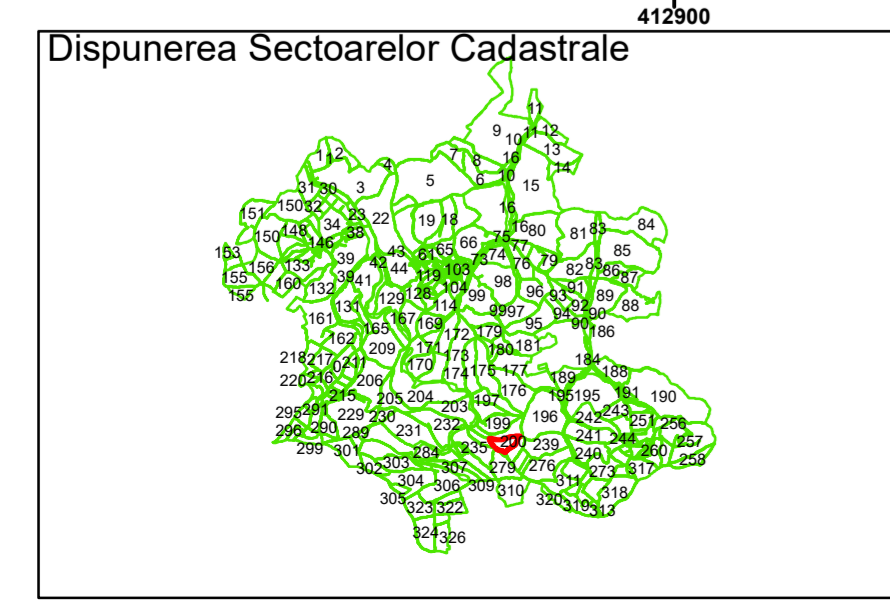

Legendă

	Limită UAT		Număr Sector Cadastral
	Limită Intravilan	458	Identificator Teren
	Sector Cadastral		
	Limită Imobil		

Executant: SC MEGAGIS SRL

Spre publicare

Data: noiembrie 2023



PLAN CADASTRAL

Comuna Cojocna
Județul Cluj
Sector Cadastral 237

Scara 1:1000, sistem de proiecție STEREO 70