







**Legendă**

	Limită UAT		Număr Sector Cadastral
	Limită Intravilan	458	Identificator Teren
	Sector Cadastral		
	Limită Imobil		

Executant: SC MEGAGIS SRL

Spre publicare



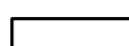
Data: noiembrie 2023

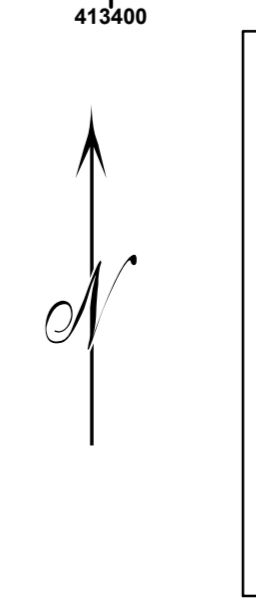

**PLAN CADASTRAL**

Comuna Cojocna  
Județul Cluj  
Sector Cadastral 238

Scara 1:1000, sistem de proiecție STEREO 70

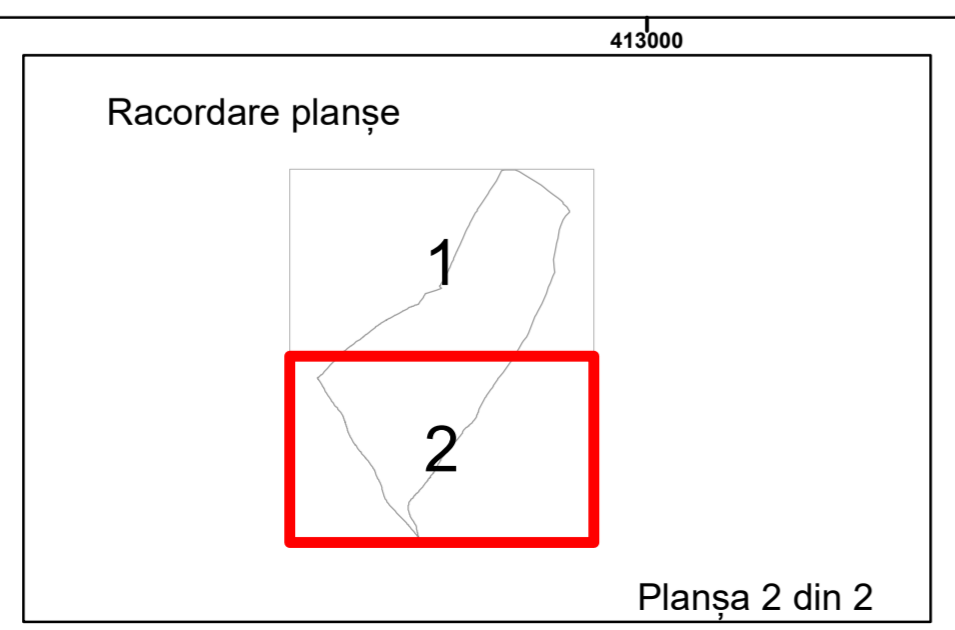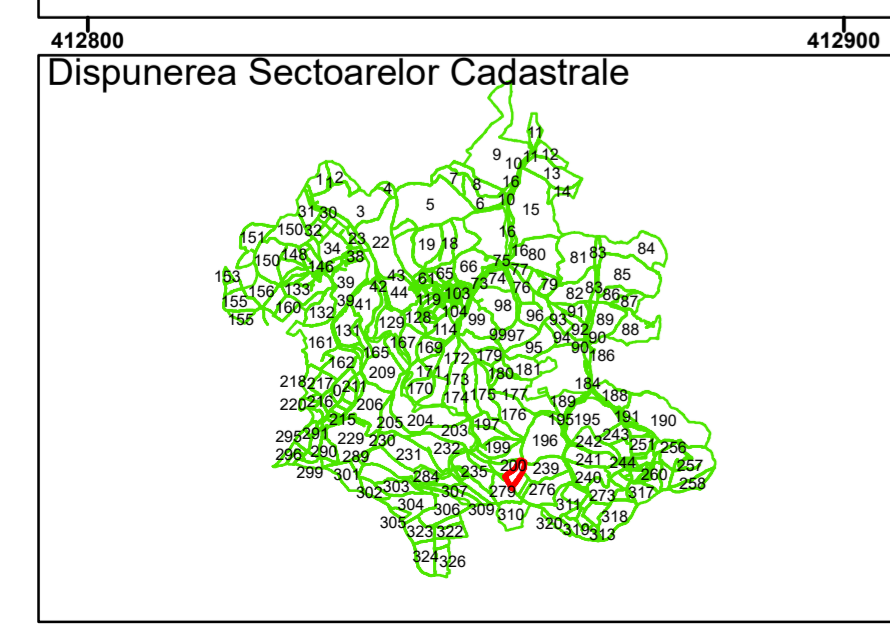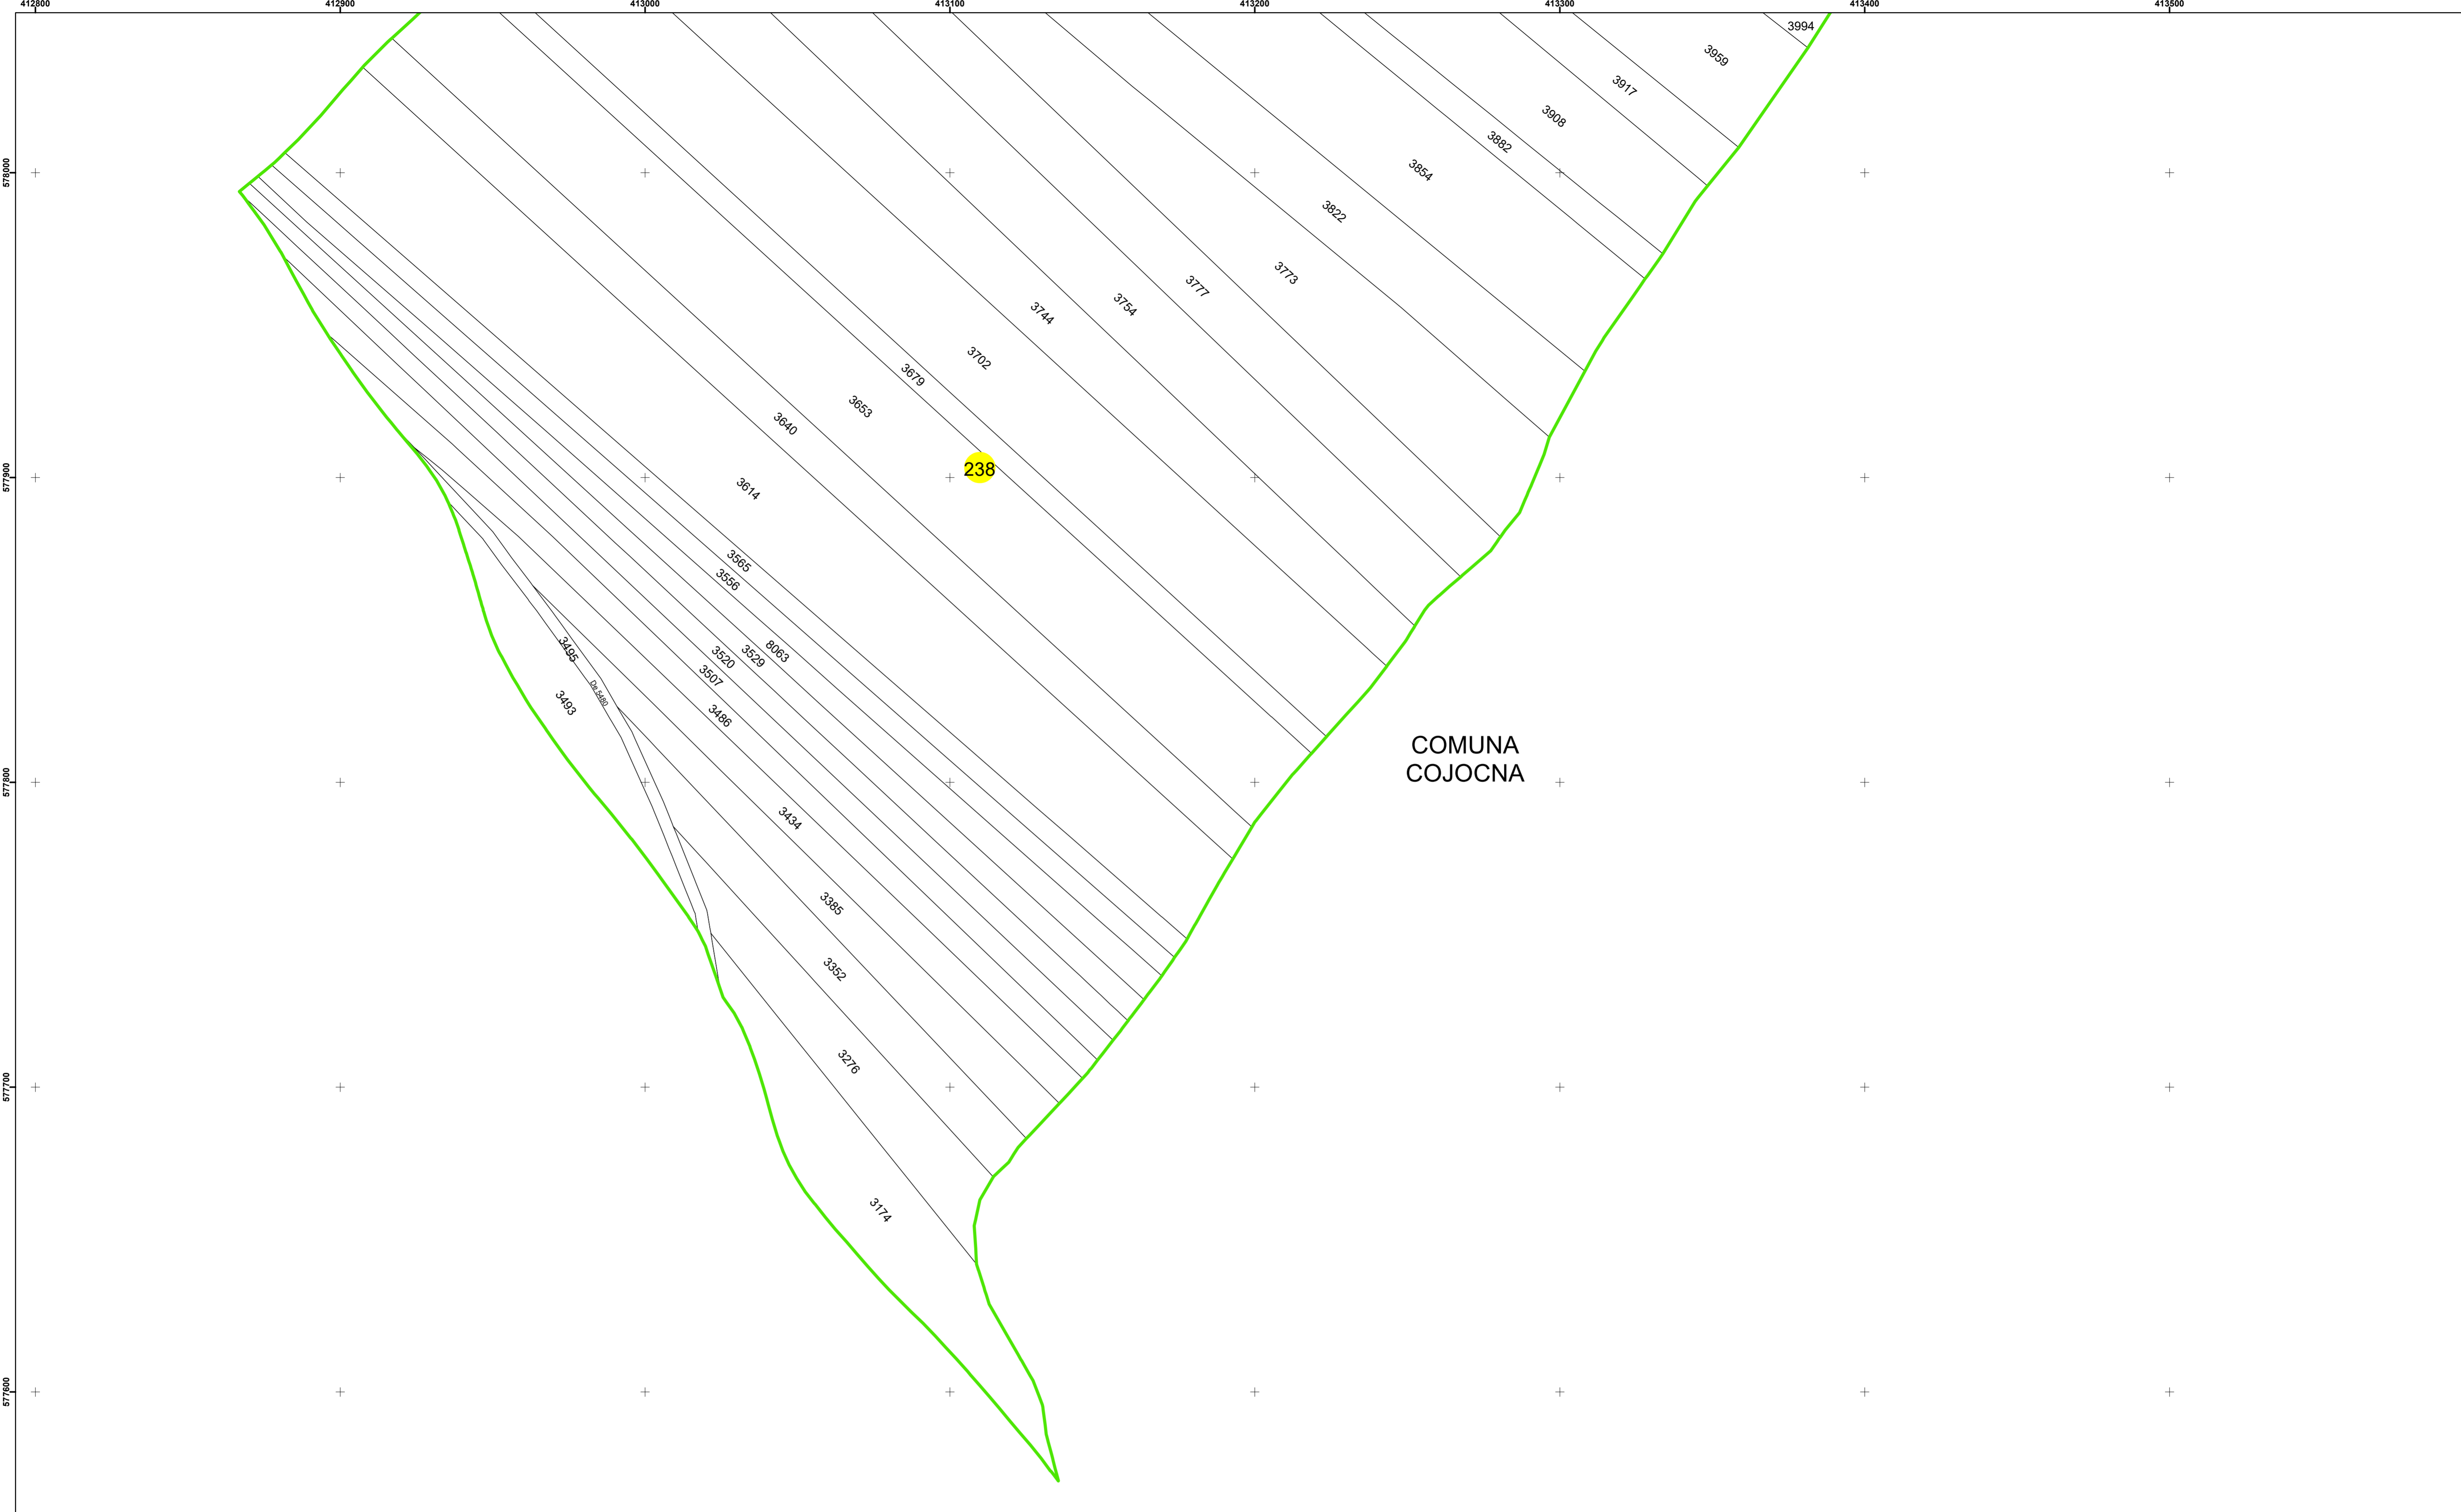

**Legendă**

	Limită UAT		Număr Sector Cadastral
	Limită Intravilan	458	Identificator Teren
	Sector Cadastral		
	Limită Imobil		

Executant: SC MEGAGIS SRL

Spre publicare

Data: noiembrie 2023



**PLAN CADASTRAL**

Comuna Cojocna  
Județul Cluj  
Sector Cadastral 238

Scara 1:1000, sistem de proiecție STEREO 70