

Legendă

| | | | |
|--|-------------------|-----|------------------------|
| | Limită UAT | | Număr Sector Cadastral |
| | Limită Intravilan | 458 | Identificator Teren |
| | Sector Cadastral | | |
| | Limită Imobil | | |

Executant: SC MEGAGIS SRL

Spre publicare




Data: noiembrie 2023



PLAN CADASTRAL

Comuna Cojocna
Județul Cluj
Sector Cadastral 242

Scara 1:1000, sistem de proiecție STEREO 70

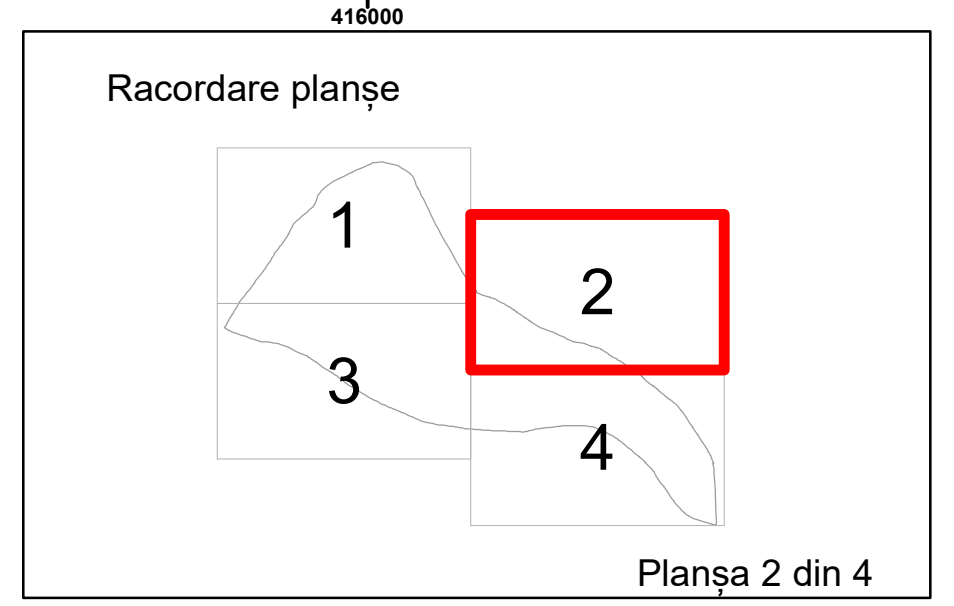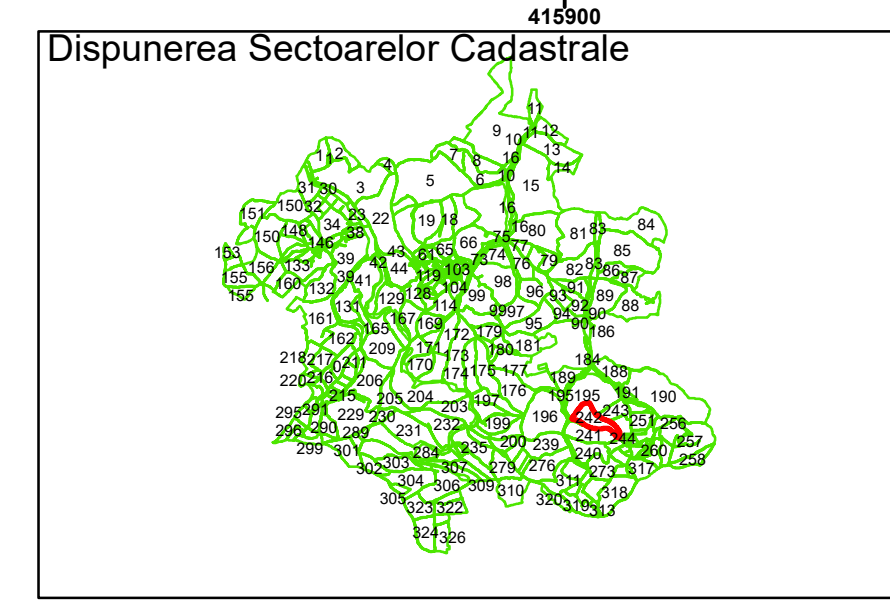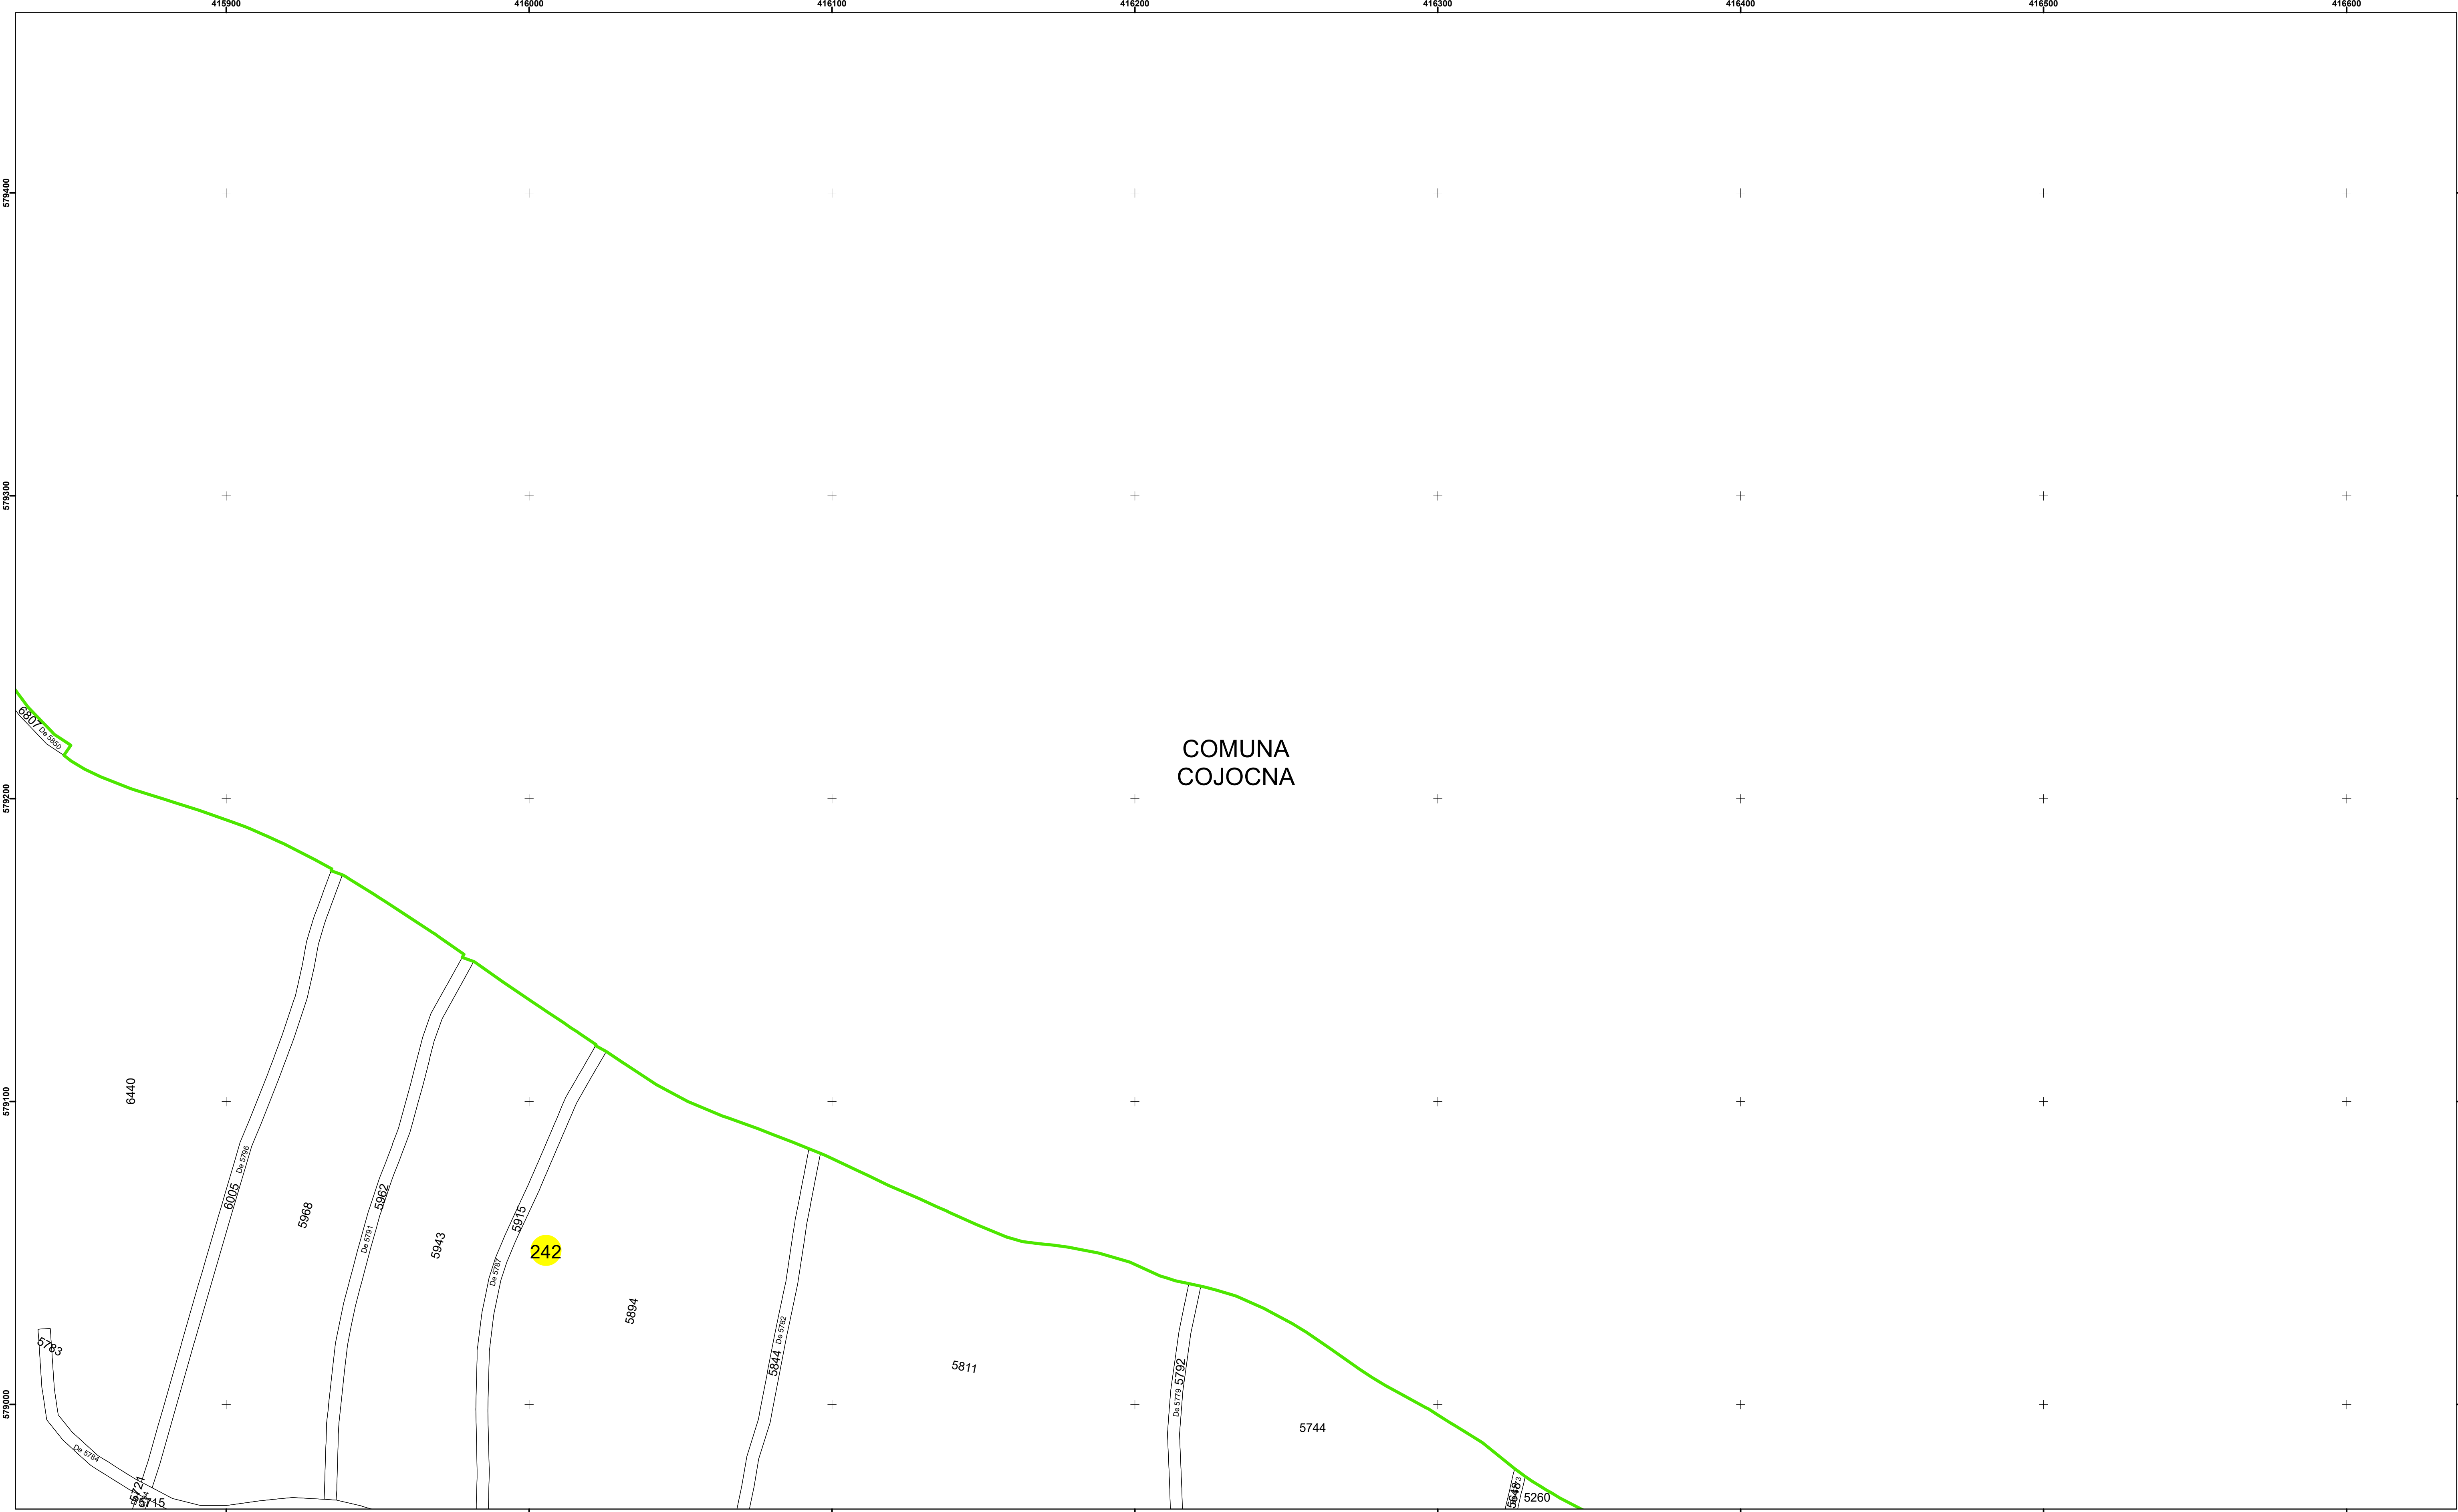

Legendă

| | | | |
|--|-------------------|-----|------------------------|
| | Limită UAT | | Număr Sector Cadastral |
| | Limită Intravilan | 458 | Identificator Teren |
| | Sector Cadastral | | |
| | Limită Imobil | | |

Executant: SC MEGAGIS SRL

Spre publicare




Data: noiembrie 2023



PLAN CADASTRAL

Comuna Cojocna
Județul Cluj
Sector Cadastral 242

Scara 1:1000, sistem de proiecție STEREO 70

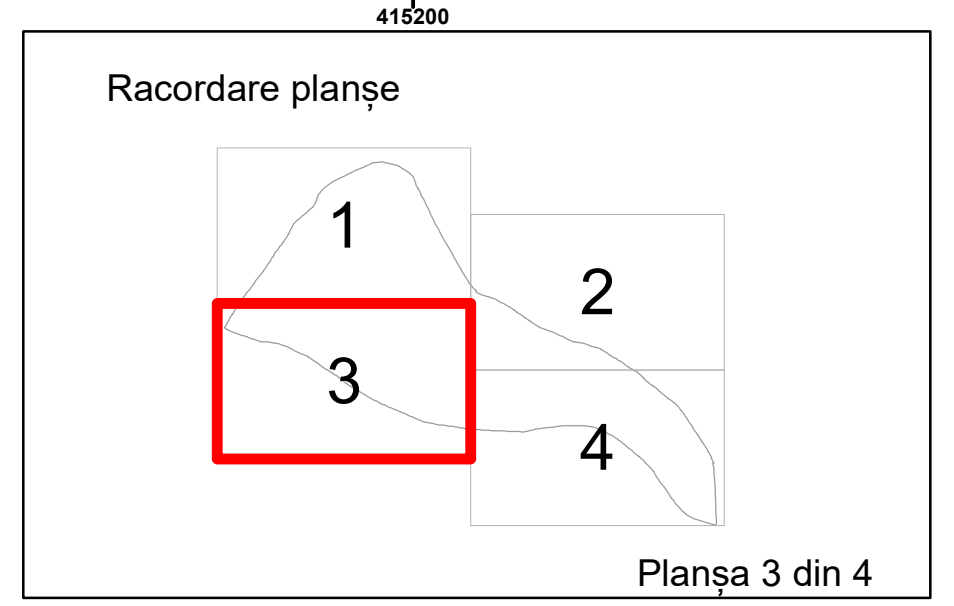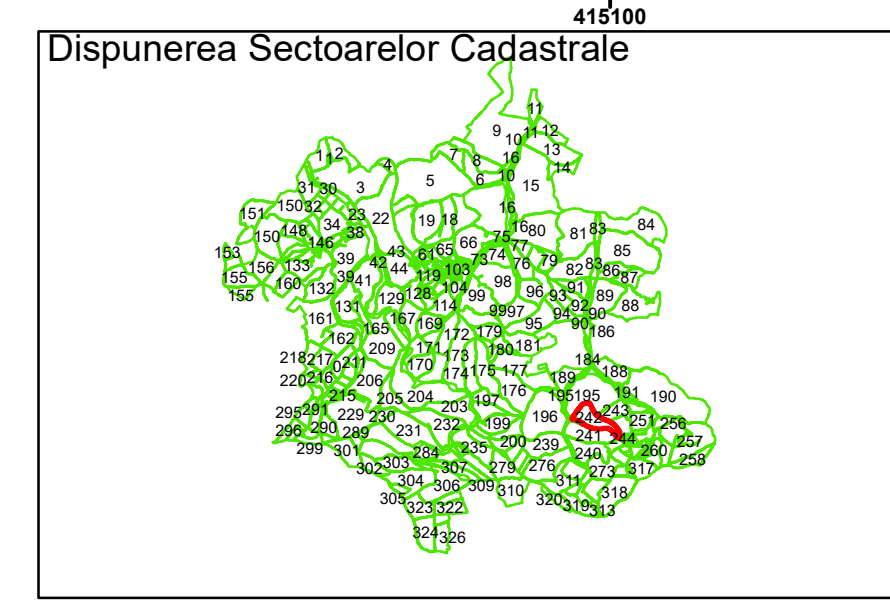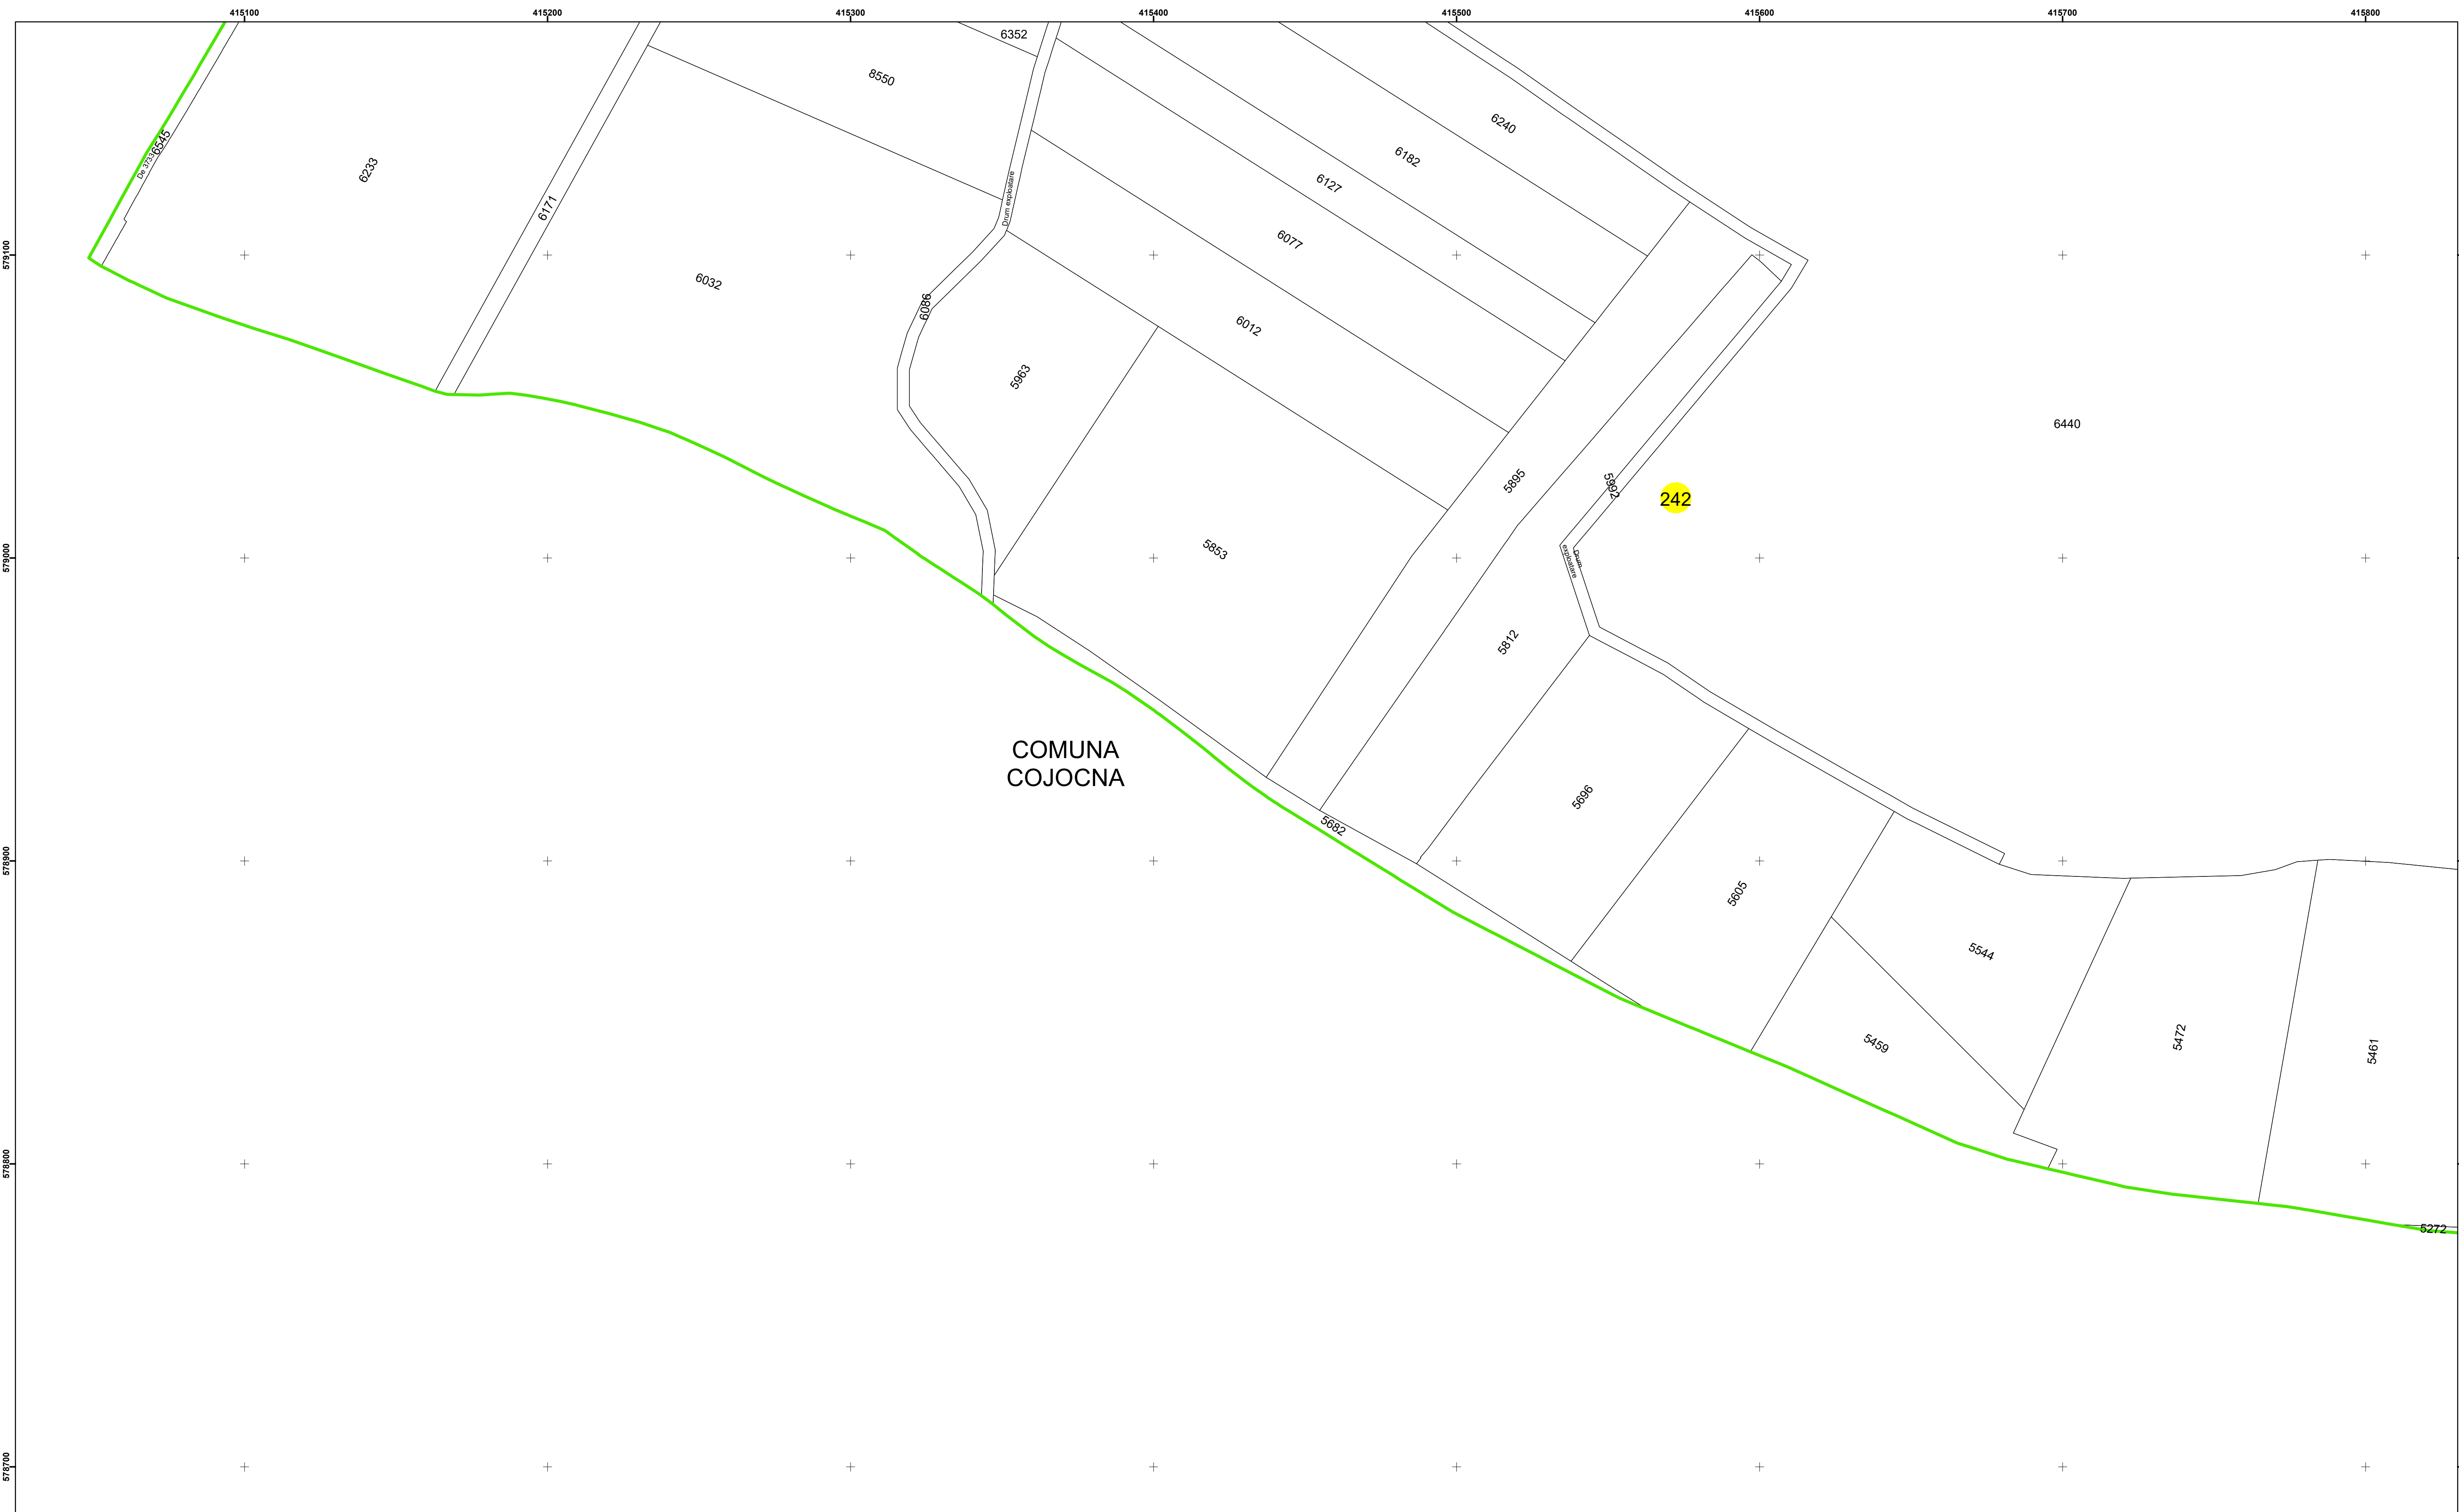

Legendă

| | | | |
|--|-------------------|-----|------------------------|
| | Limită UAT | | Număr Sector Cadastral |
| | Limită Intravilan | 458 | Identificator Teren |
| | Sector Cadastral | | |
| | Limită Imobil | | |

Executant: SC MEGAGIS SRL

Spre publicare




Data: noiembrie 2023



PLAN CADASTRAL

Comuna Cojocna
Județul Cluj
Sector Cadastral 242

Scara 1:1000, sistem de proiecție STEREO 70

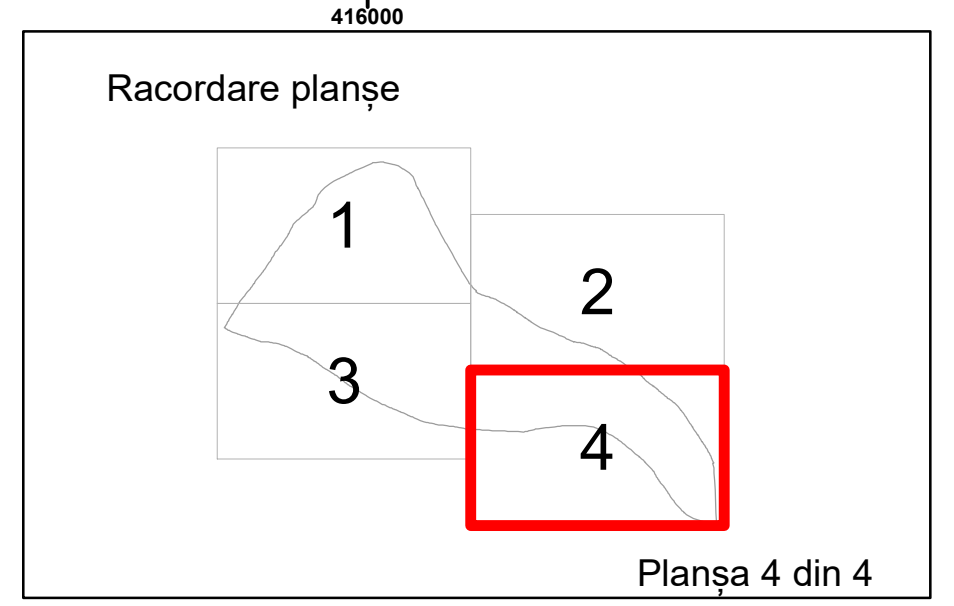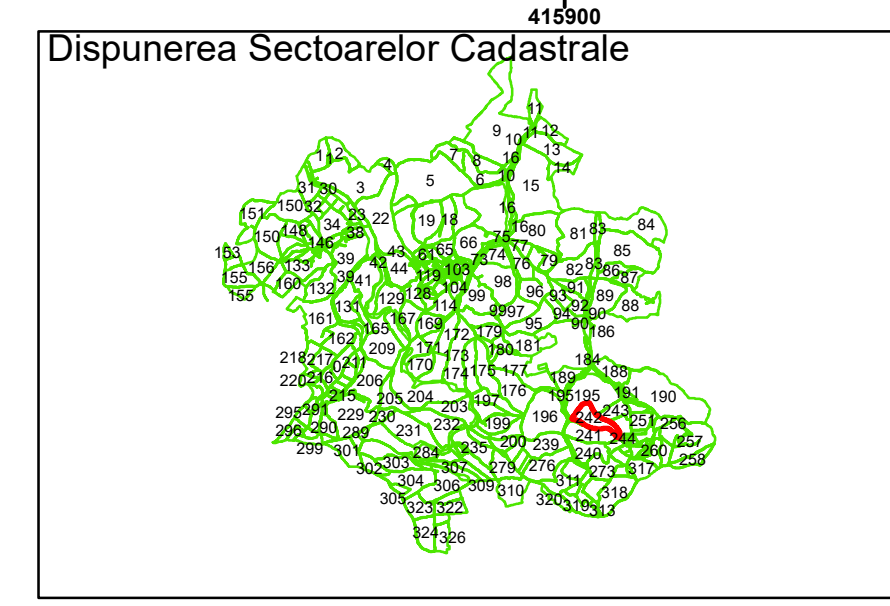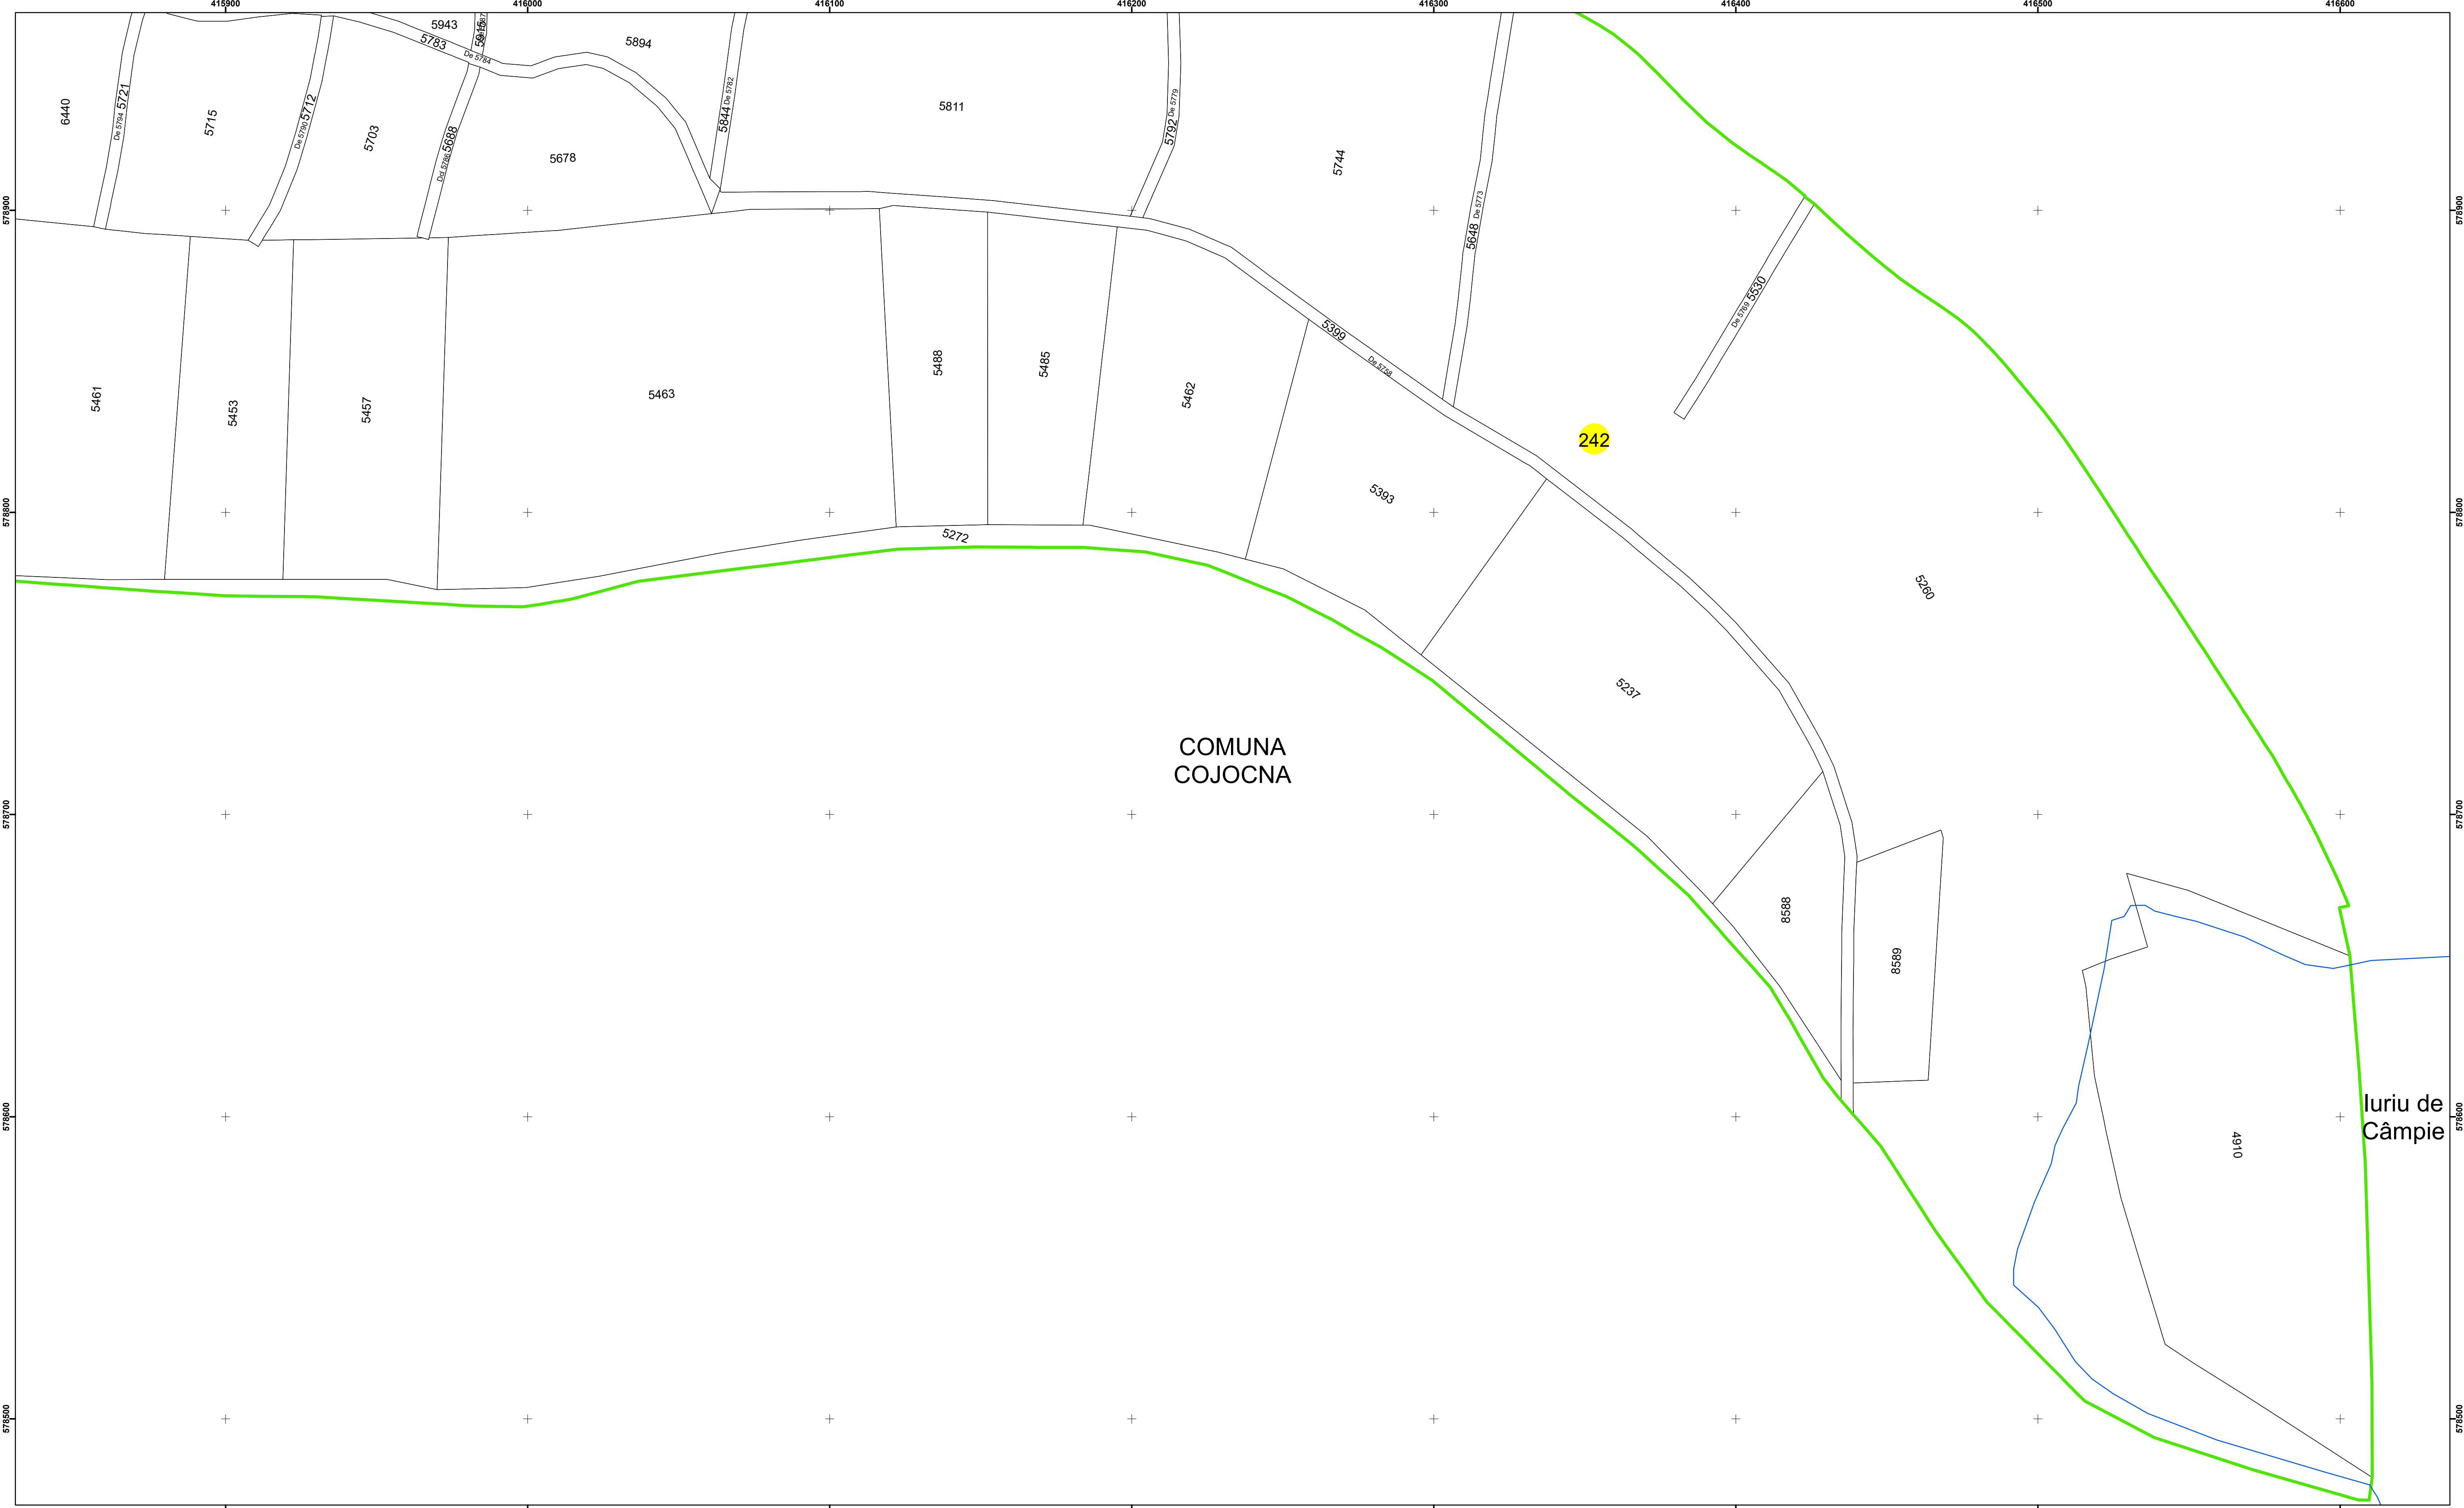

Legendă

| | | | |
|--|-------------------|-----|------------------------|
| | Limită UAT | | Număr Sector Cadastral |
| | Limită Intravilan | 458 | Identificator Teren |
| | Sector Cadastral | | |
| | Limită Imobil | | |

Executant: SC MEGAGIS SRL

Spre publicare

Data: noiembrie 2023



PLAN CADASTRAL

Comuna Cojocna
Județul Cluj
Sector Cadastral 242

Scara 1:1000, sistem de proiecție STEREO 70