

**Legendă**

	Limită UAT		Număr Sector Cadastral
	Limită Intravilan	458	Identificator Teren
	Sector Cadastral		
	Limită Imobil		

Executant: SC MEGAGIS SRL

Spre publicare




Data: ianuarie 2024



**PLAN CADASTRAL**

Comuna Cojocna  
Județul Cluj  
Sector Cadastral 30

Scara 1:1000, sistem de proiecție STEREO 70

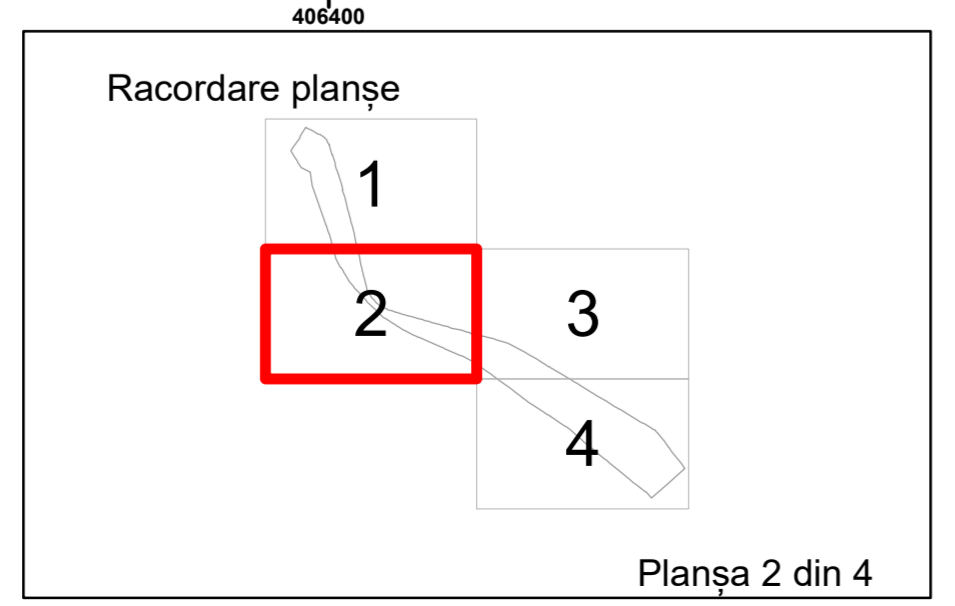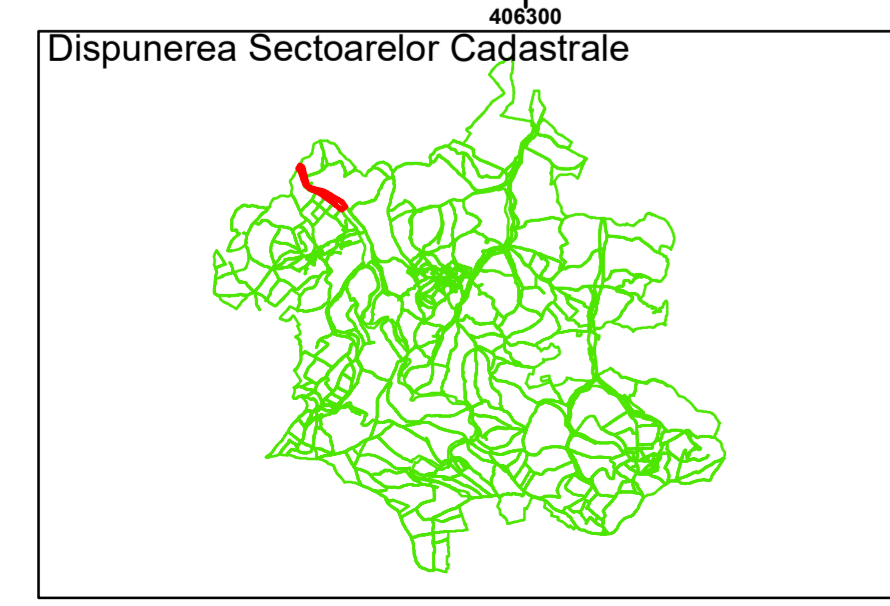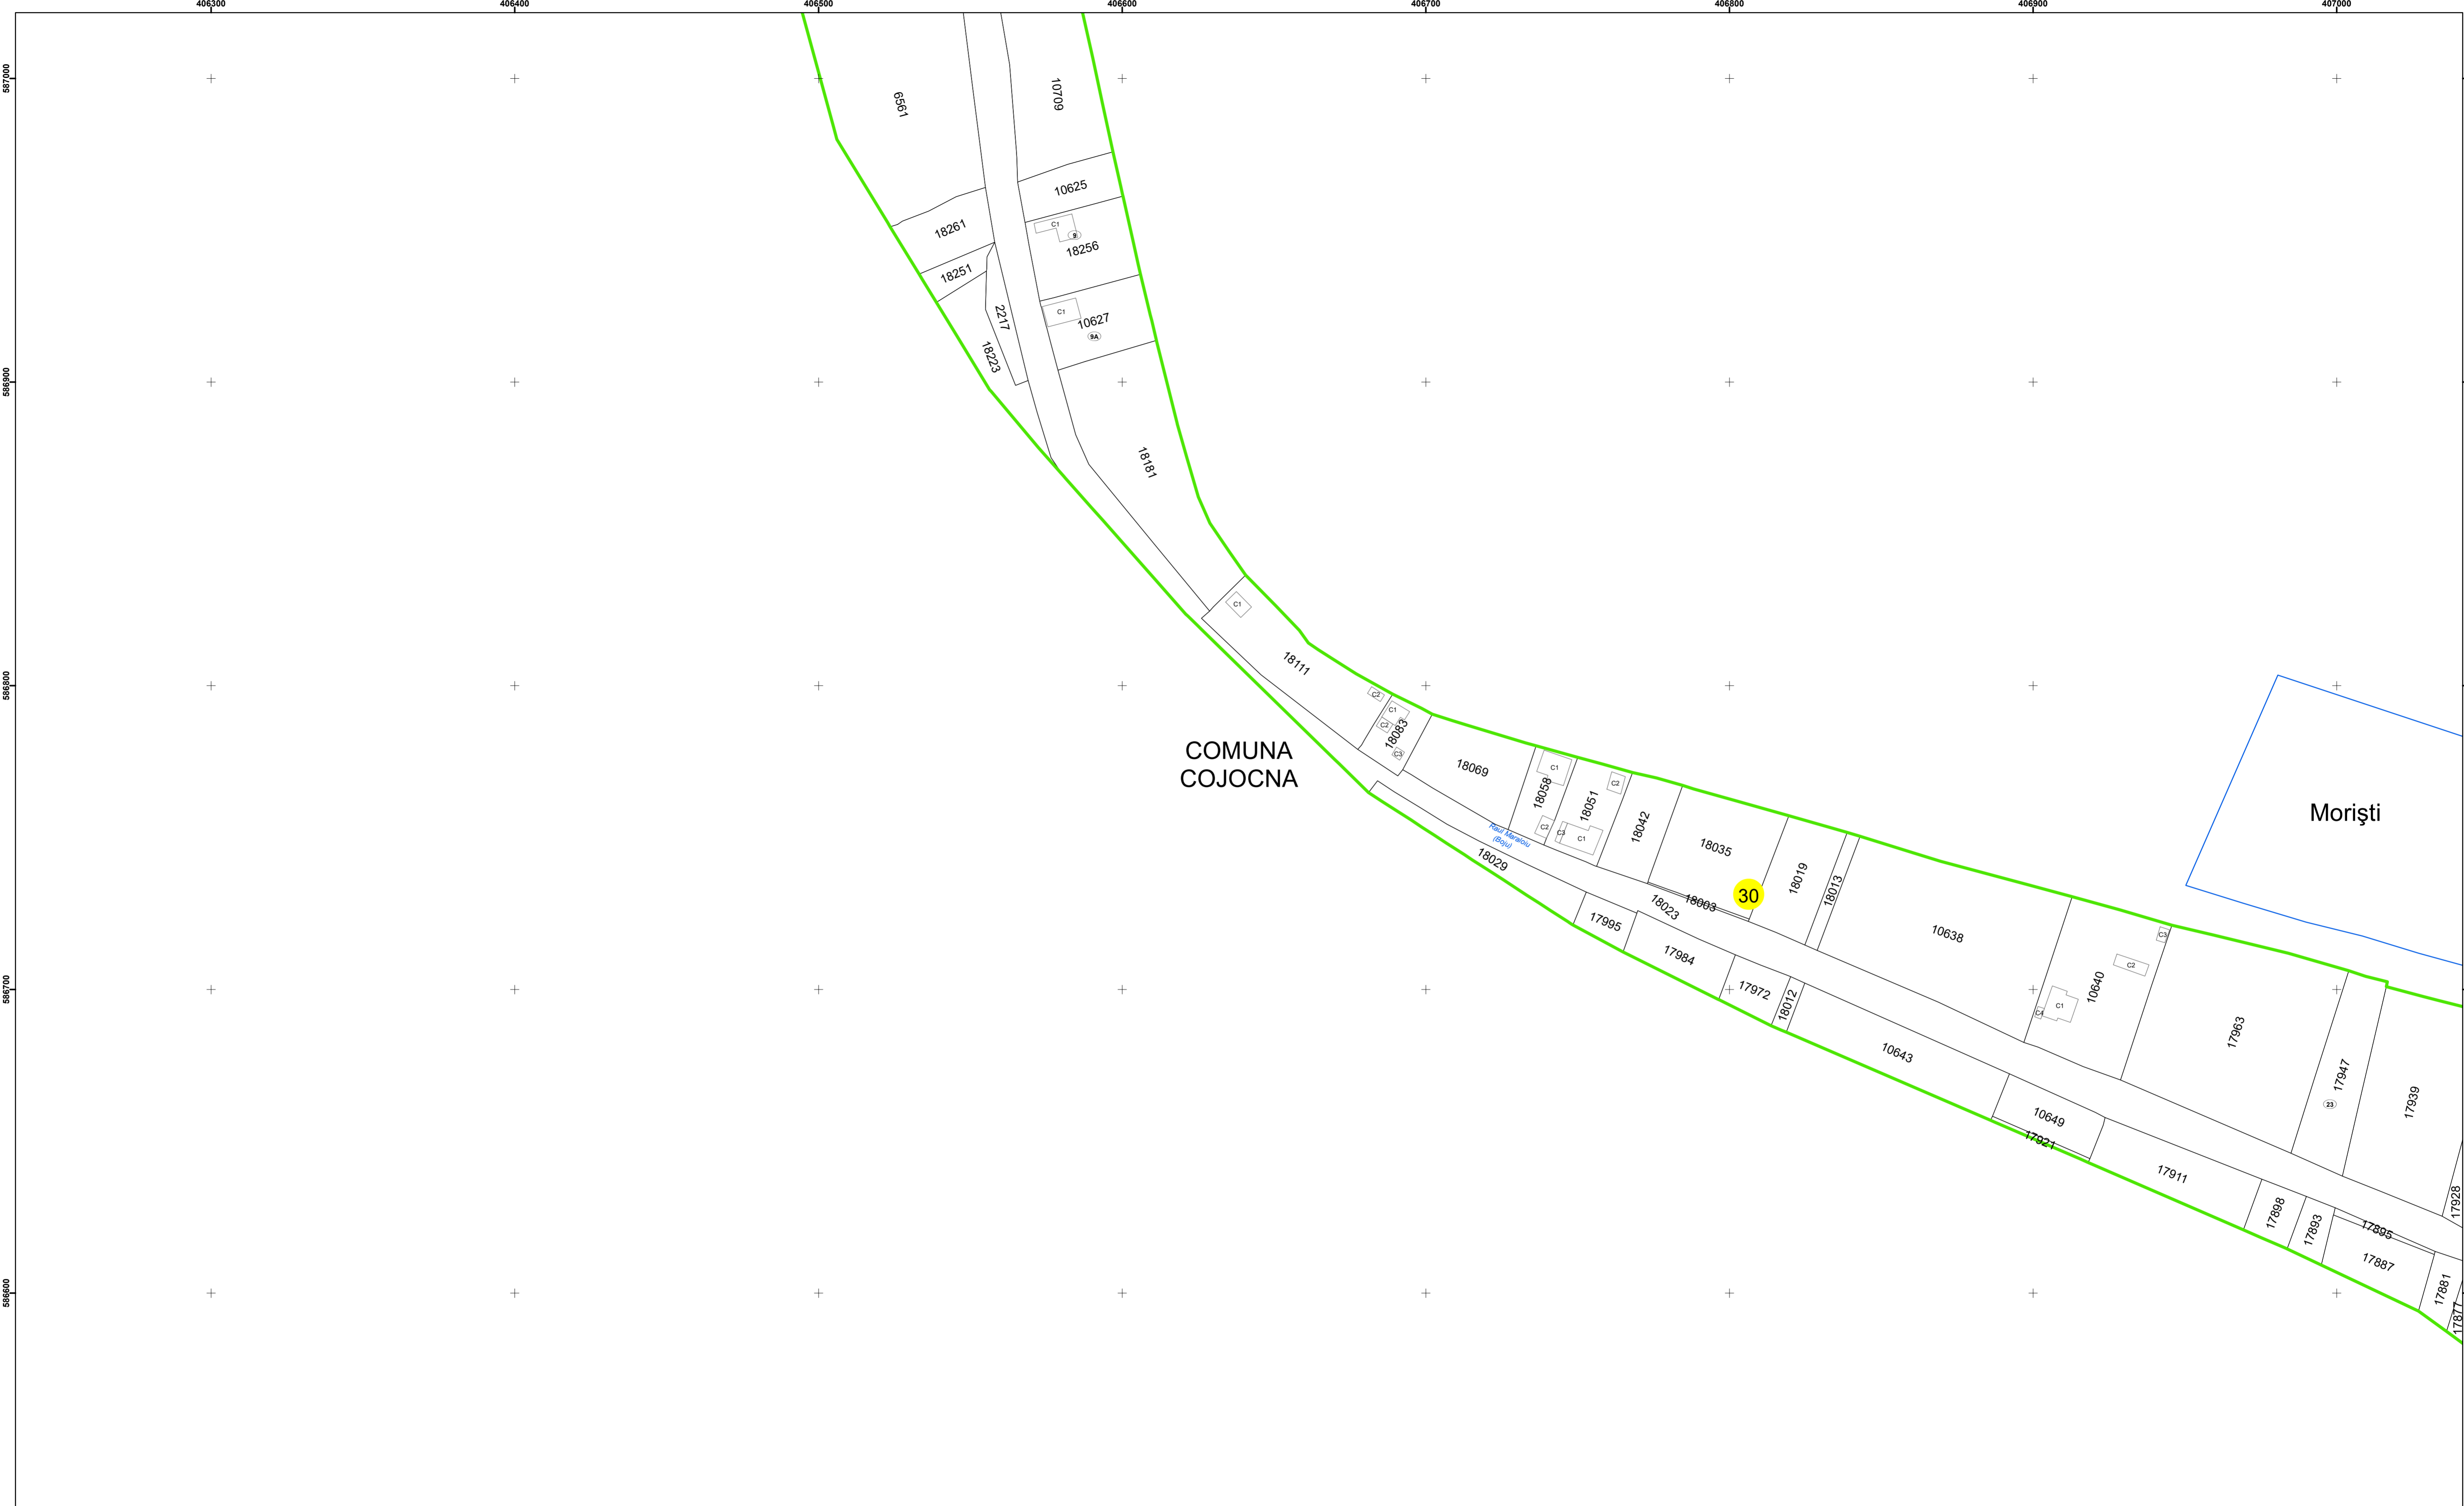

**Legendă**

	Limită UAT		Număr Sector Cadastral
	Limită Intravilan	458	Identificator Teren
	Sector Cadastral		
	Limită Imobil		

Executant: SC MEGAGIS SRL

Spre publicare




Data: ianuarie 2024



**PLAN CADASTRAL**

Comuna Cojocna  
Județul Cluj  
Sector Cadastral 30

Scara 1:1000, sistem de proiecție STEREO 70

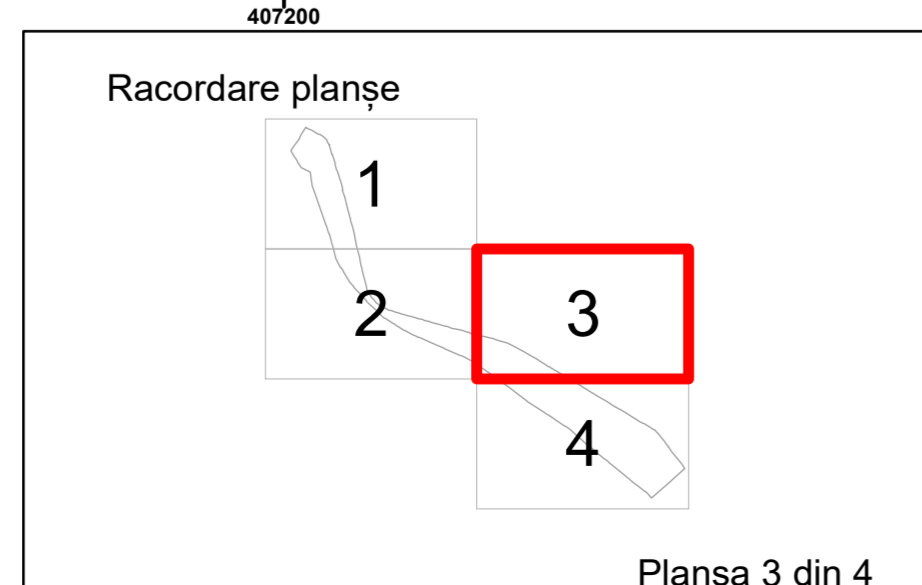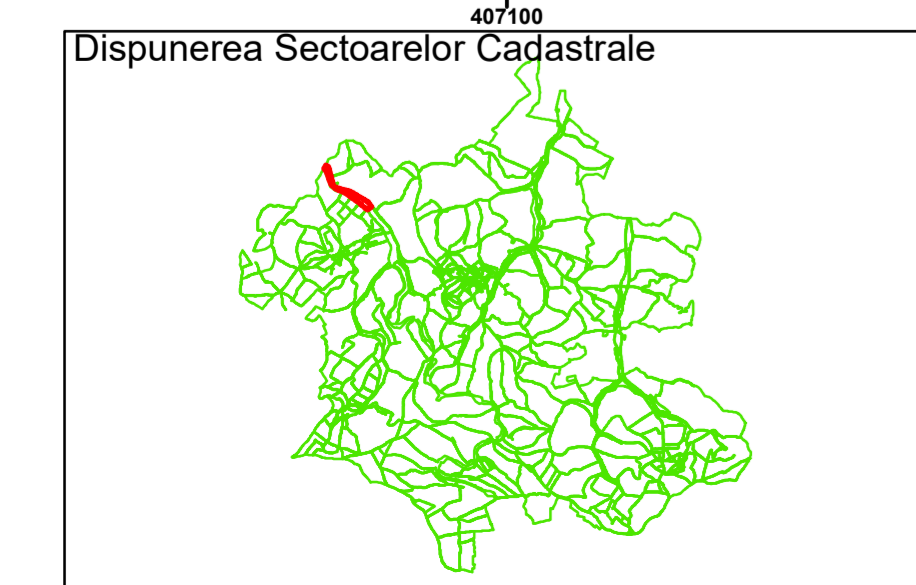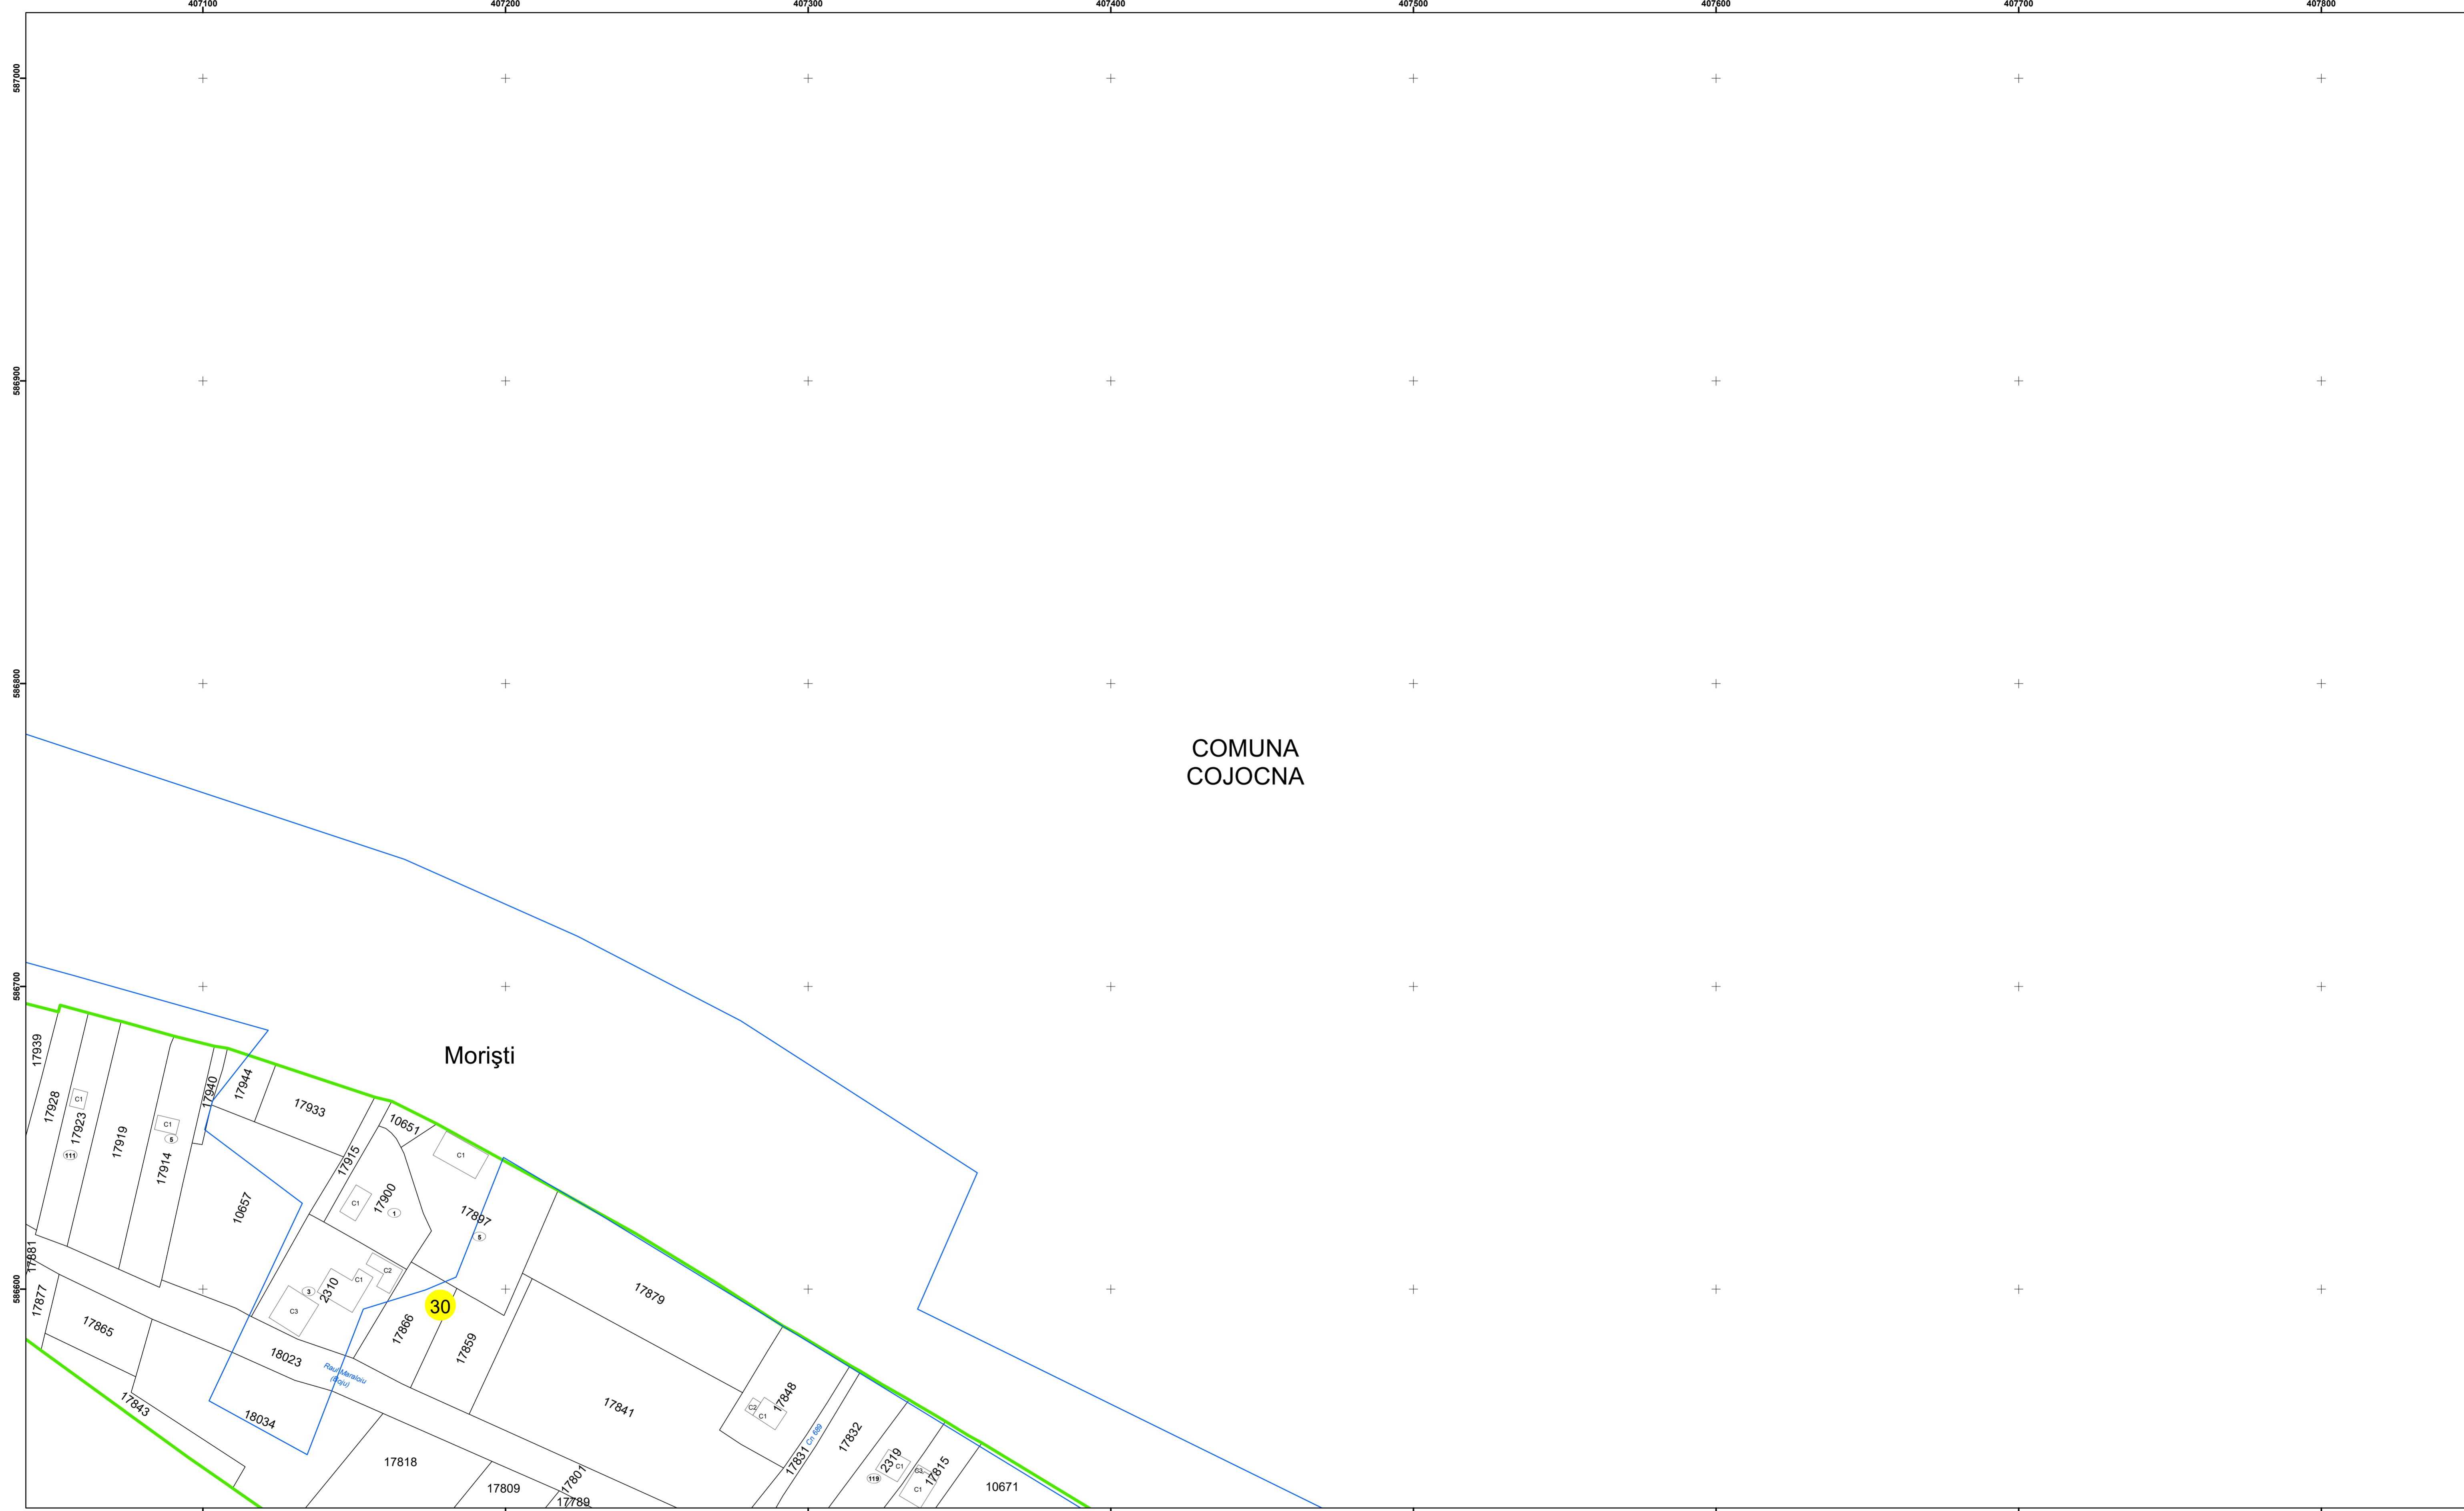

**Legendă**

	Limită UAT		Număr Sector Cadastral
	Limită Intravilan	458	Identificator Teren
	Sector Cadastral		
	Limită Imobil		

Executant: SC MEGAGIS SRL

Spre publicare




Data: ianuarie 2024



**PLAN CADASTRAL**

Comuna Cojocna  
Județul Cluj  
Sector Cadastral 30

Scara 1:1000, sistem de proiecție STEREO 70

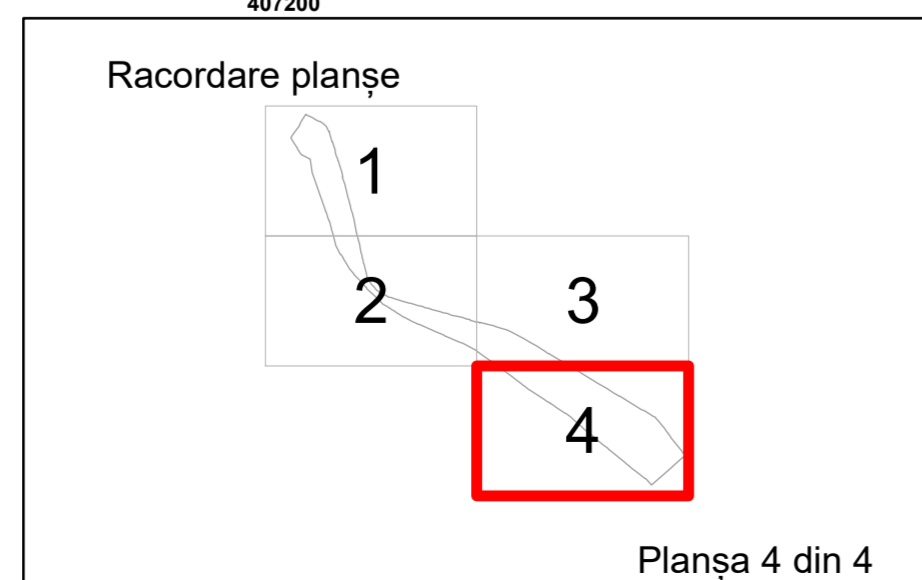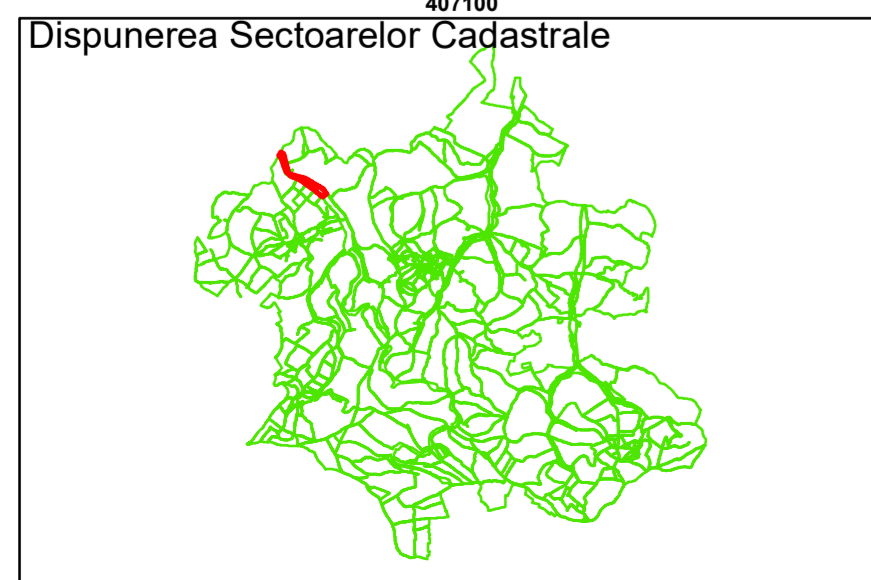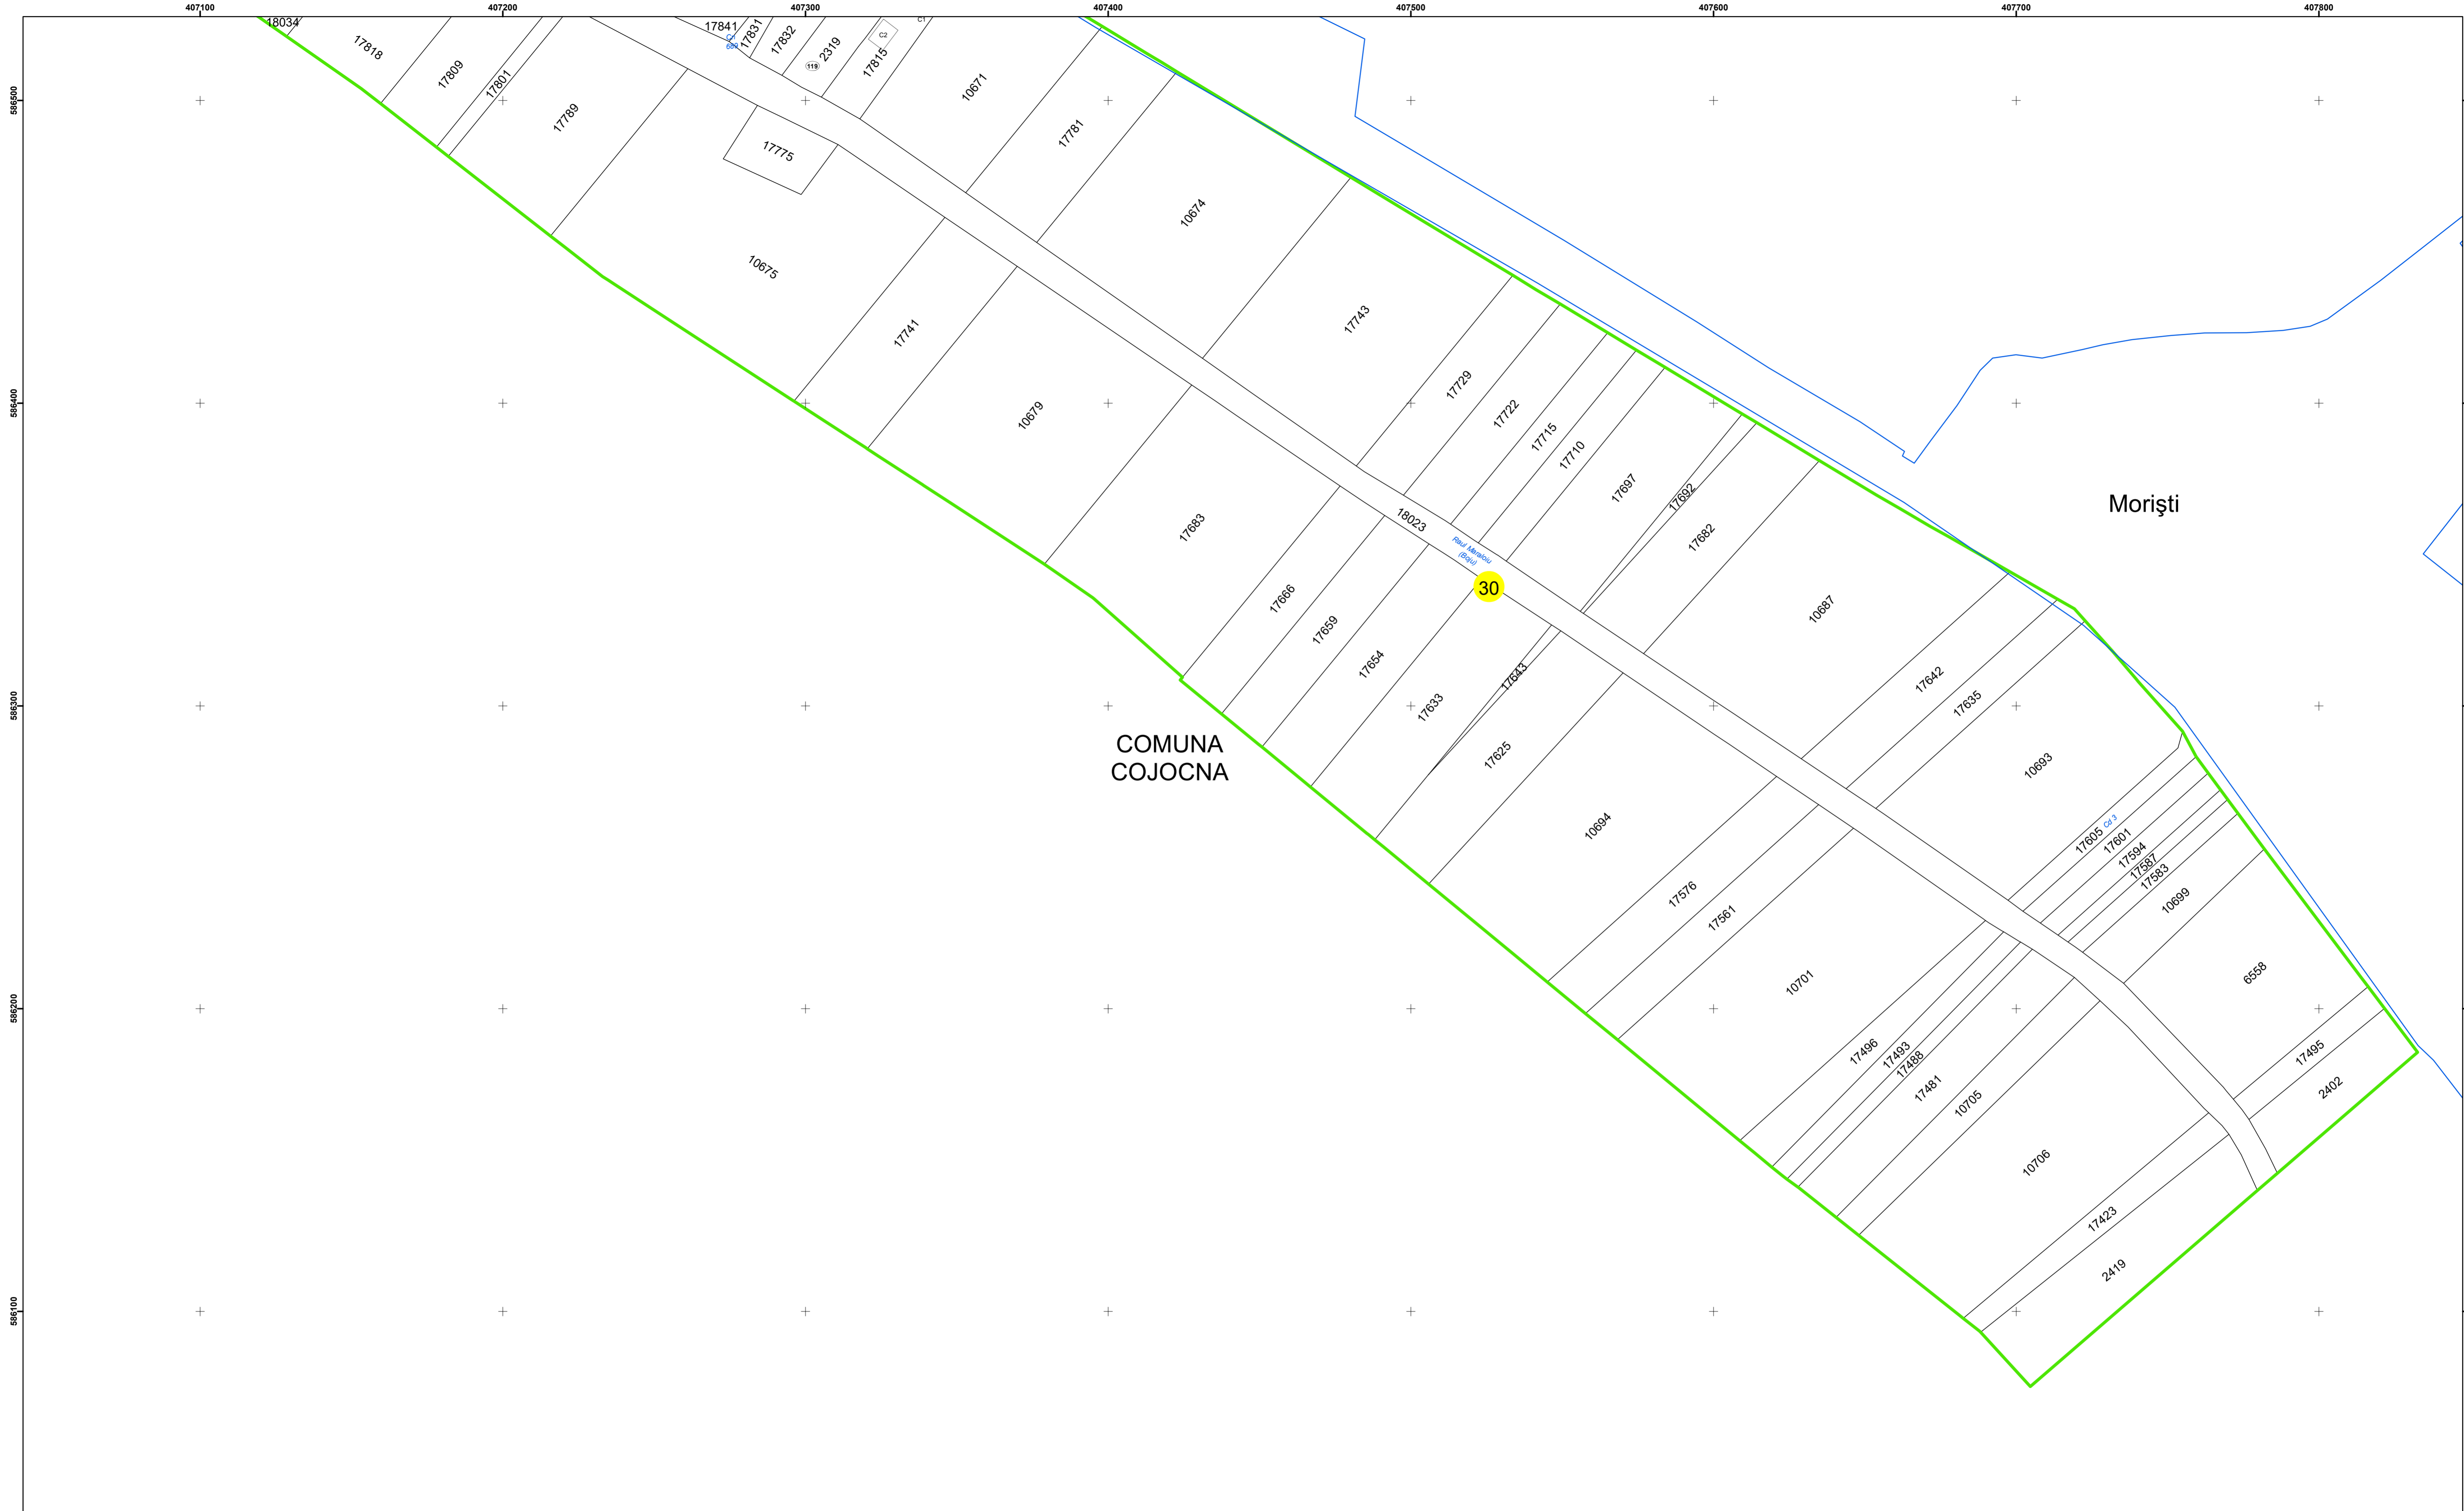

**Legendă**

	Limită UAT		Număr Sector Cadastral
	Limită Intravilan	458	Identificator Teren
	Sector Cadastral		
	Limită Imobil		

Executant: SC MEGAGIS SRL

Spre publicare

Data: ianuarie 2024



**PLAN CADASTRAL**

Comuna Cojocna  
Județul Cluj  
Sector Cadastral 30

Scara 1:1000, sistem de proiecție STEREO 70