

Legendă

	Limită UAT		Limită Imobil
	Limită Intravilan		Număr Sector Cadastral
	Sector Cadastral	458	Identificator Teren

Executant: SC MEGAGIS SRL

Spre publicare


Data: noiembrie 2023




PLAN CADASTRAL

Comuna Cojocna
Județul Cluj
Sector Cadastral 41


Scara 1:2000, sistem de proiecție STEREO 70

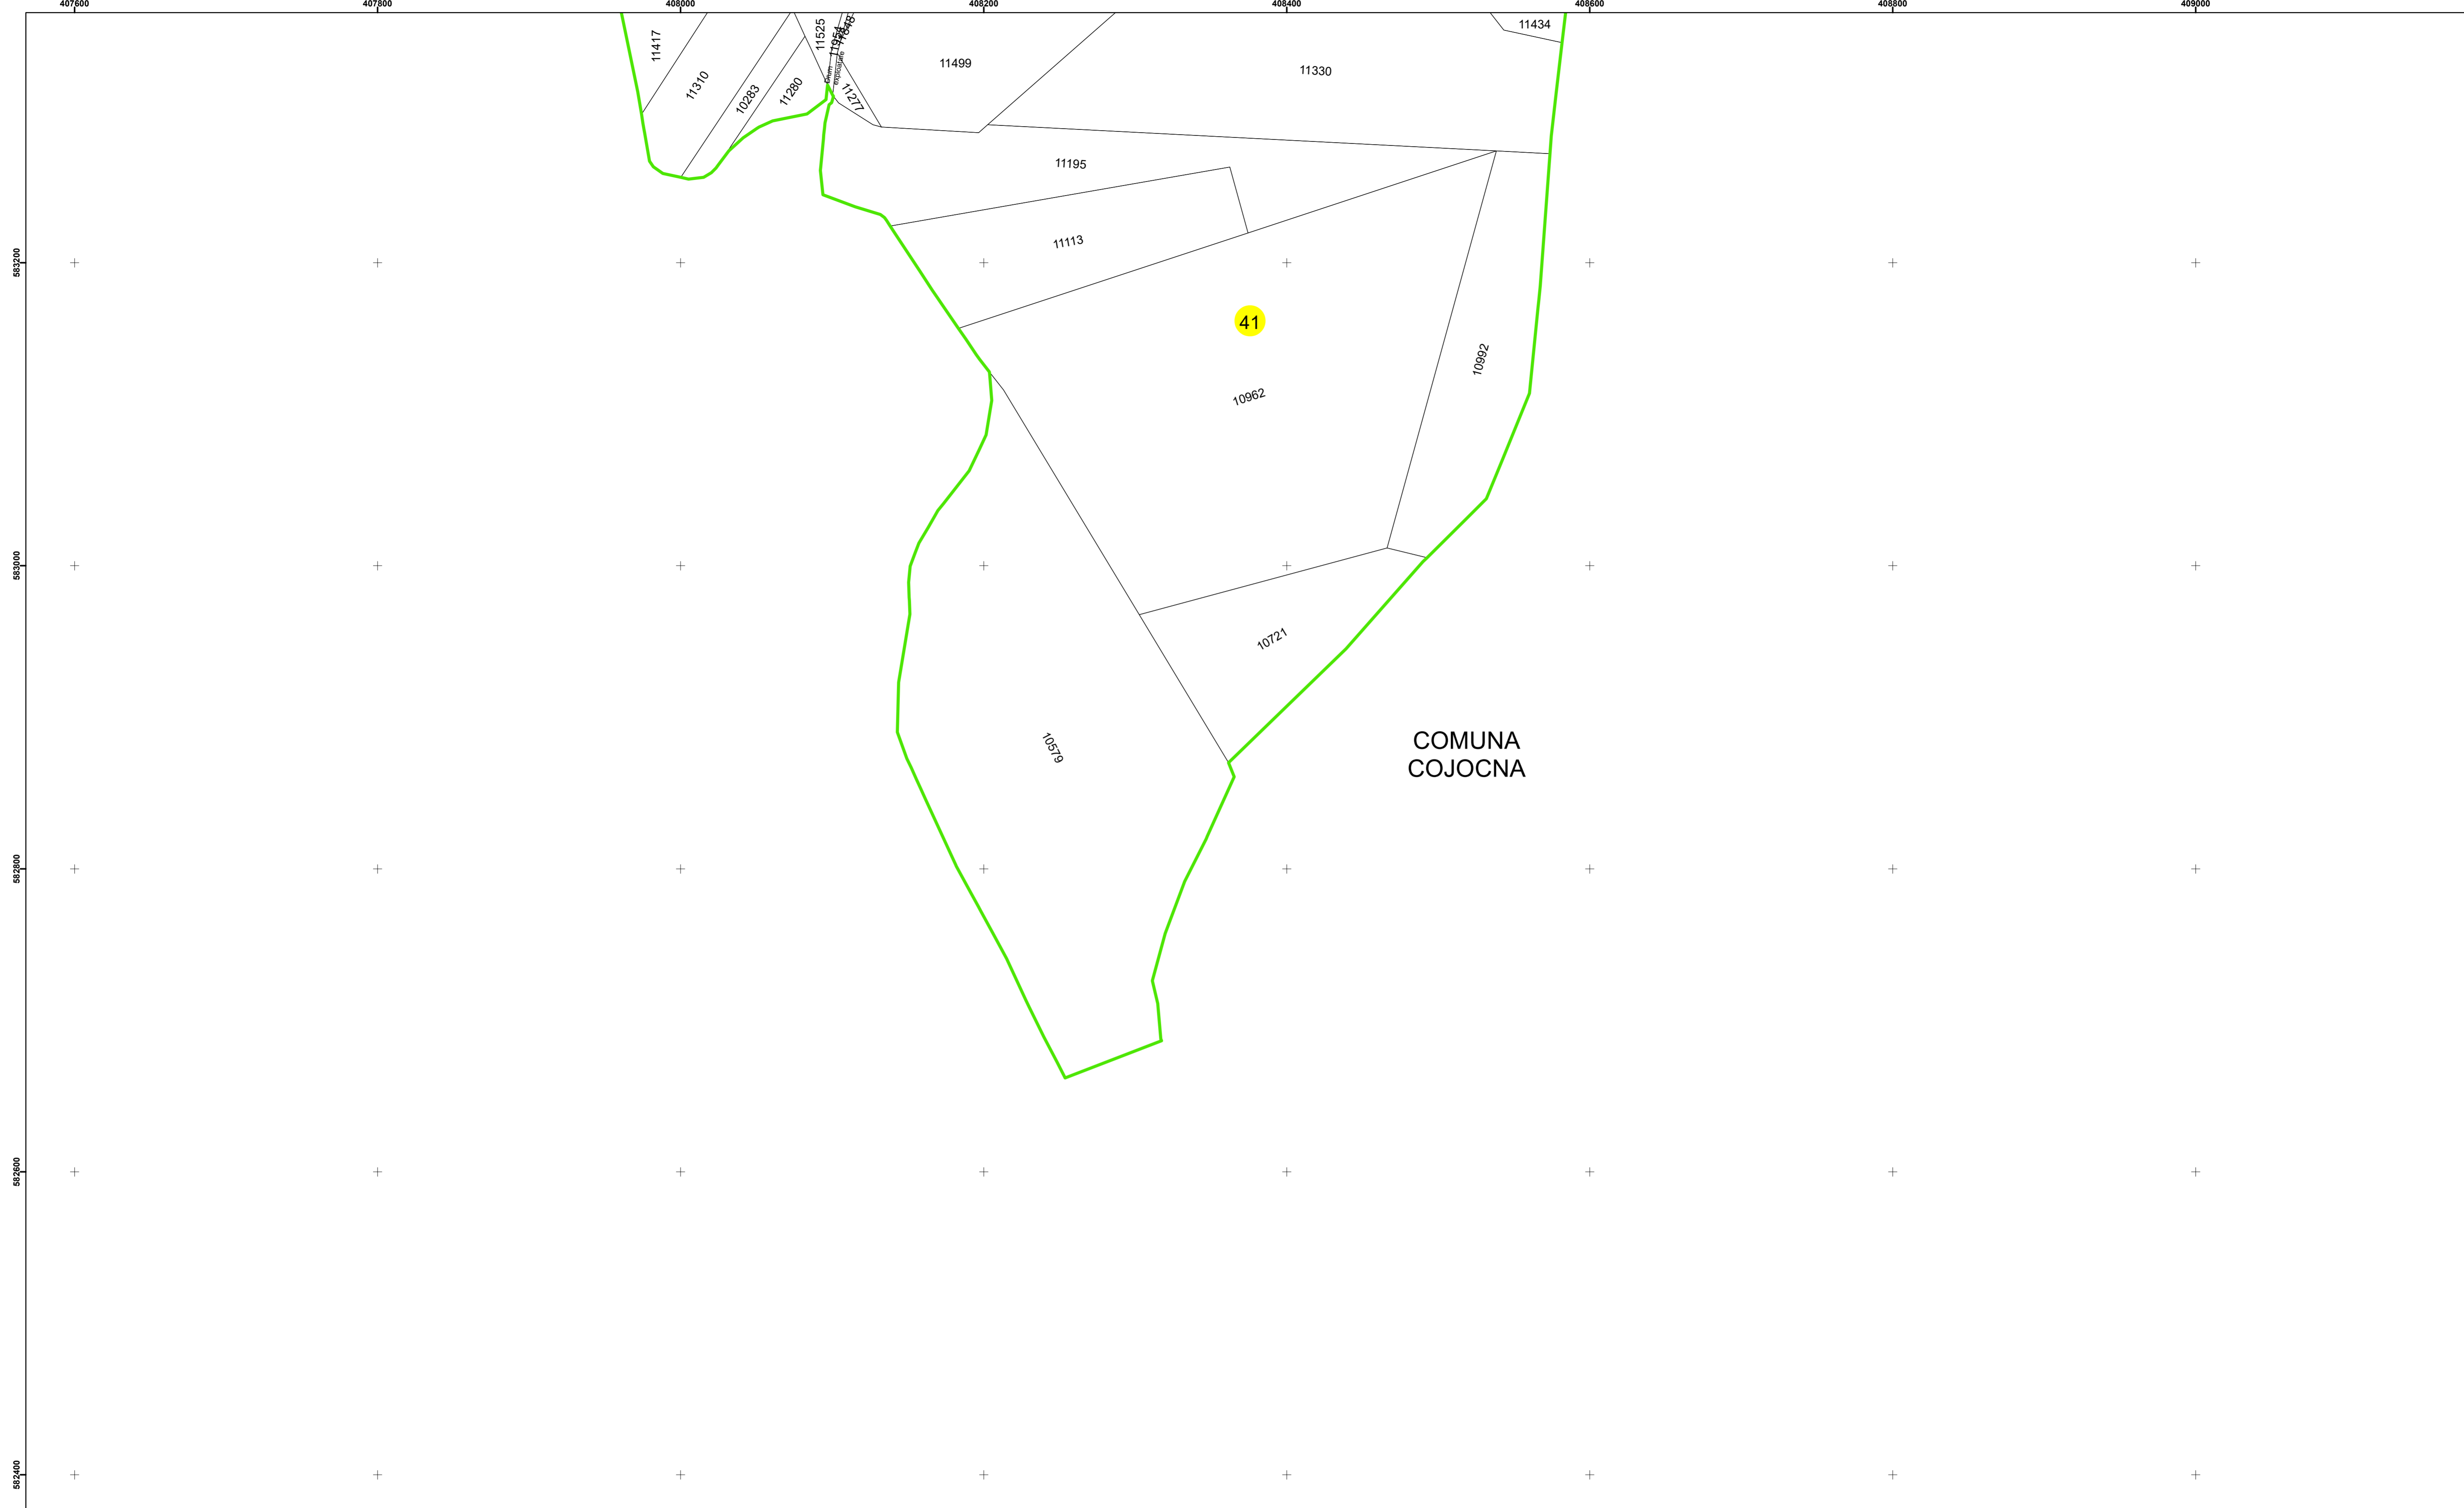

Disponerea Sectoarelor Cadastrale

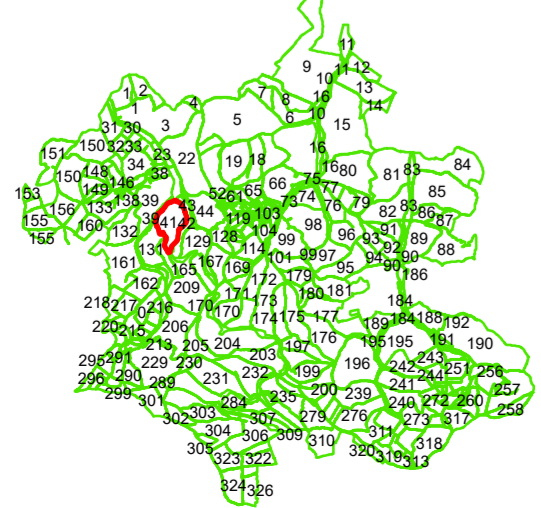

Racordare planșe

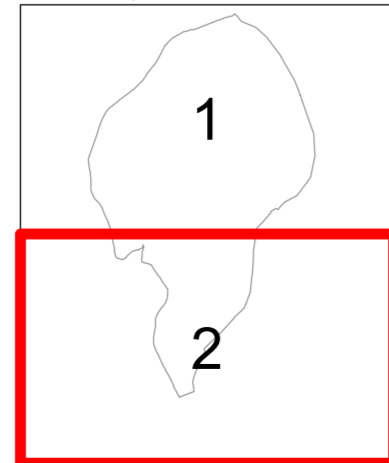

Planșa 2 din 2

Legendă

- Limită UAT
- Limită Intravilan
- Sector Cadastral
- Limită Imobil
- 3 Număr Sector Cadastral
- 458 Identificator Teren

Executant: SC MEGAGIS SRL

Spre publicare
Data: noiembrie 2023



PLAN CADASTRAL

Comuna Cojocna
Județul Cluj
Sector Cadastral 41

Scara 1:2000, sistem de proiecție STEREO 70