

Legendă

	Limită UAT		Număr Sector Cadastral
	Limită Intravilan	458	Identificator Teren
	Sector Cadastral		Institutii
	Limită Imobil		

Executant: SC MEGAGIS SRL

Spre publicare


Data: noiembrie 2023



PLAN CADASTRAL

Comuna Cojocna
Județul Cluj
Sector Cadastral 65

Scara 1:1000, sistem de proiecție STEREO 70

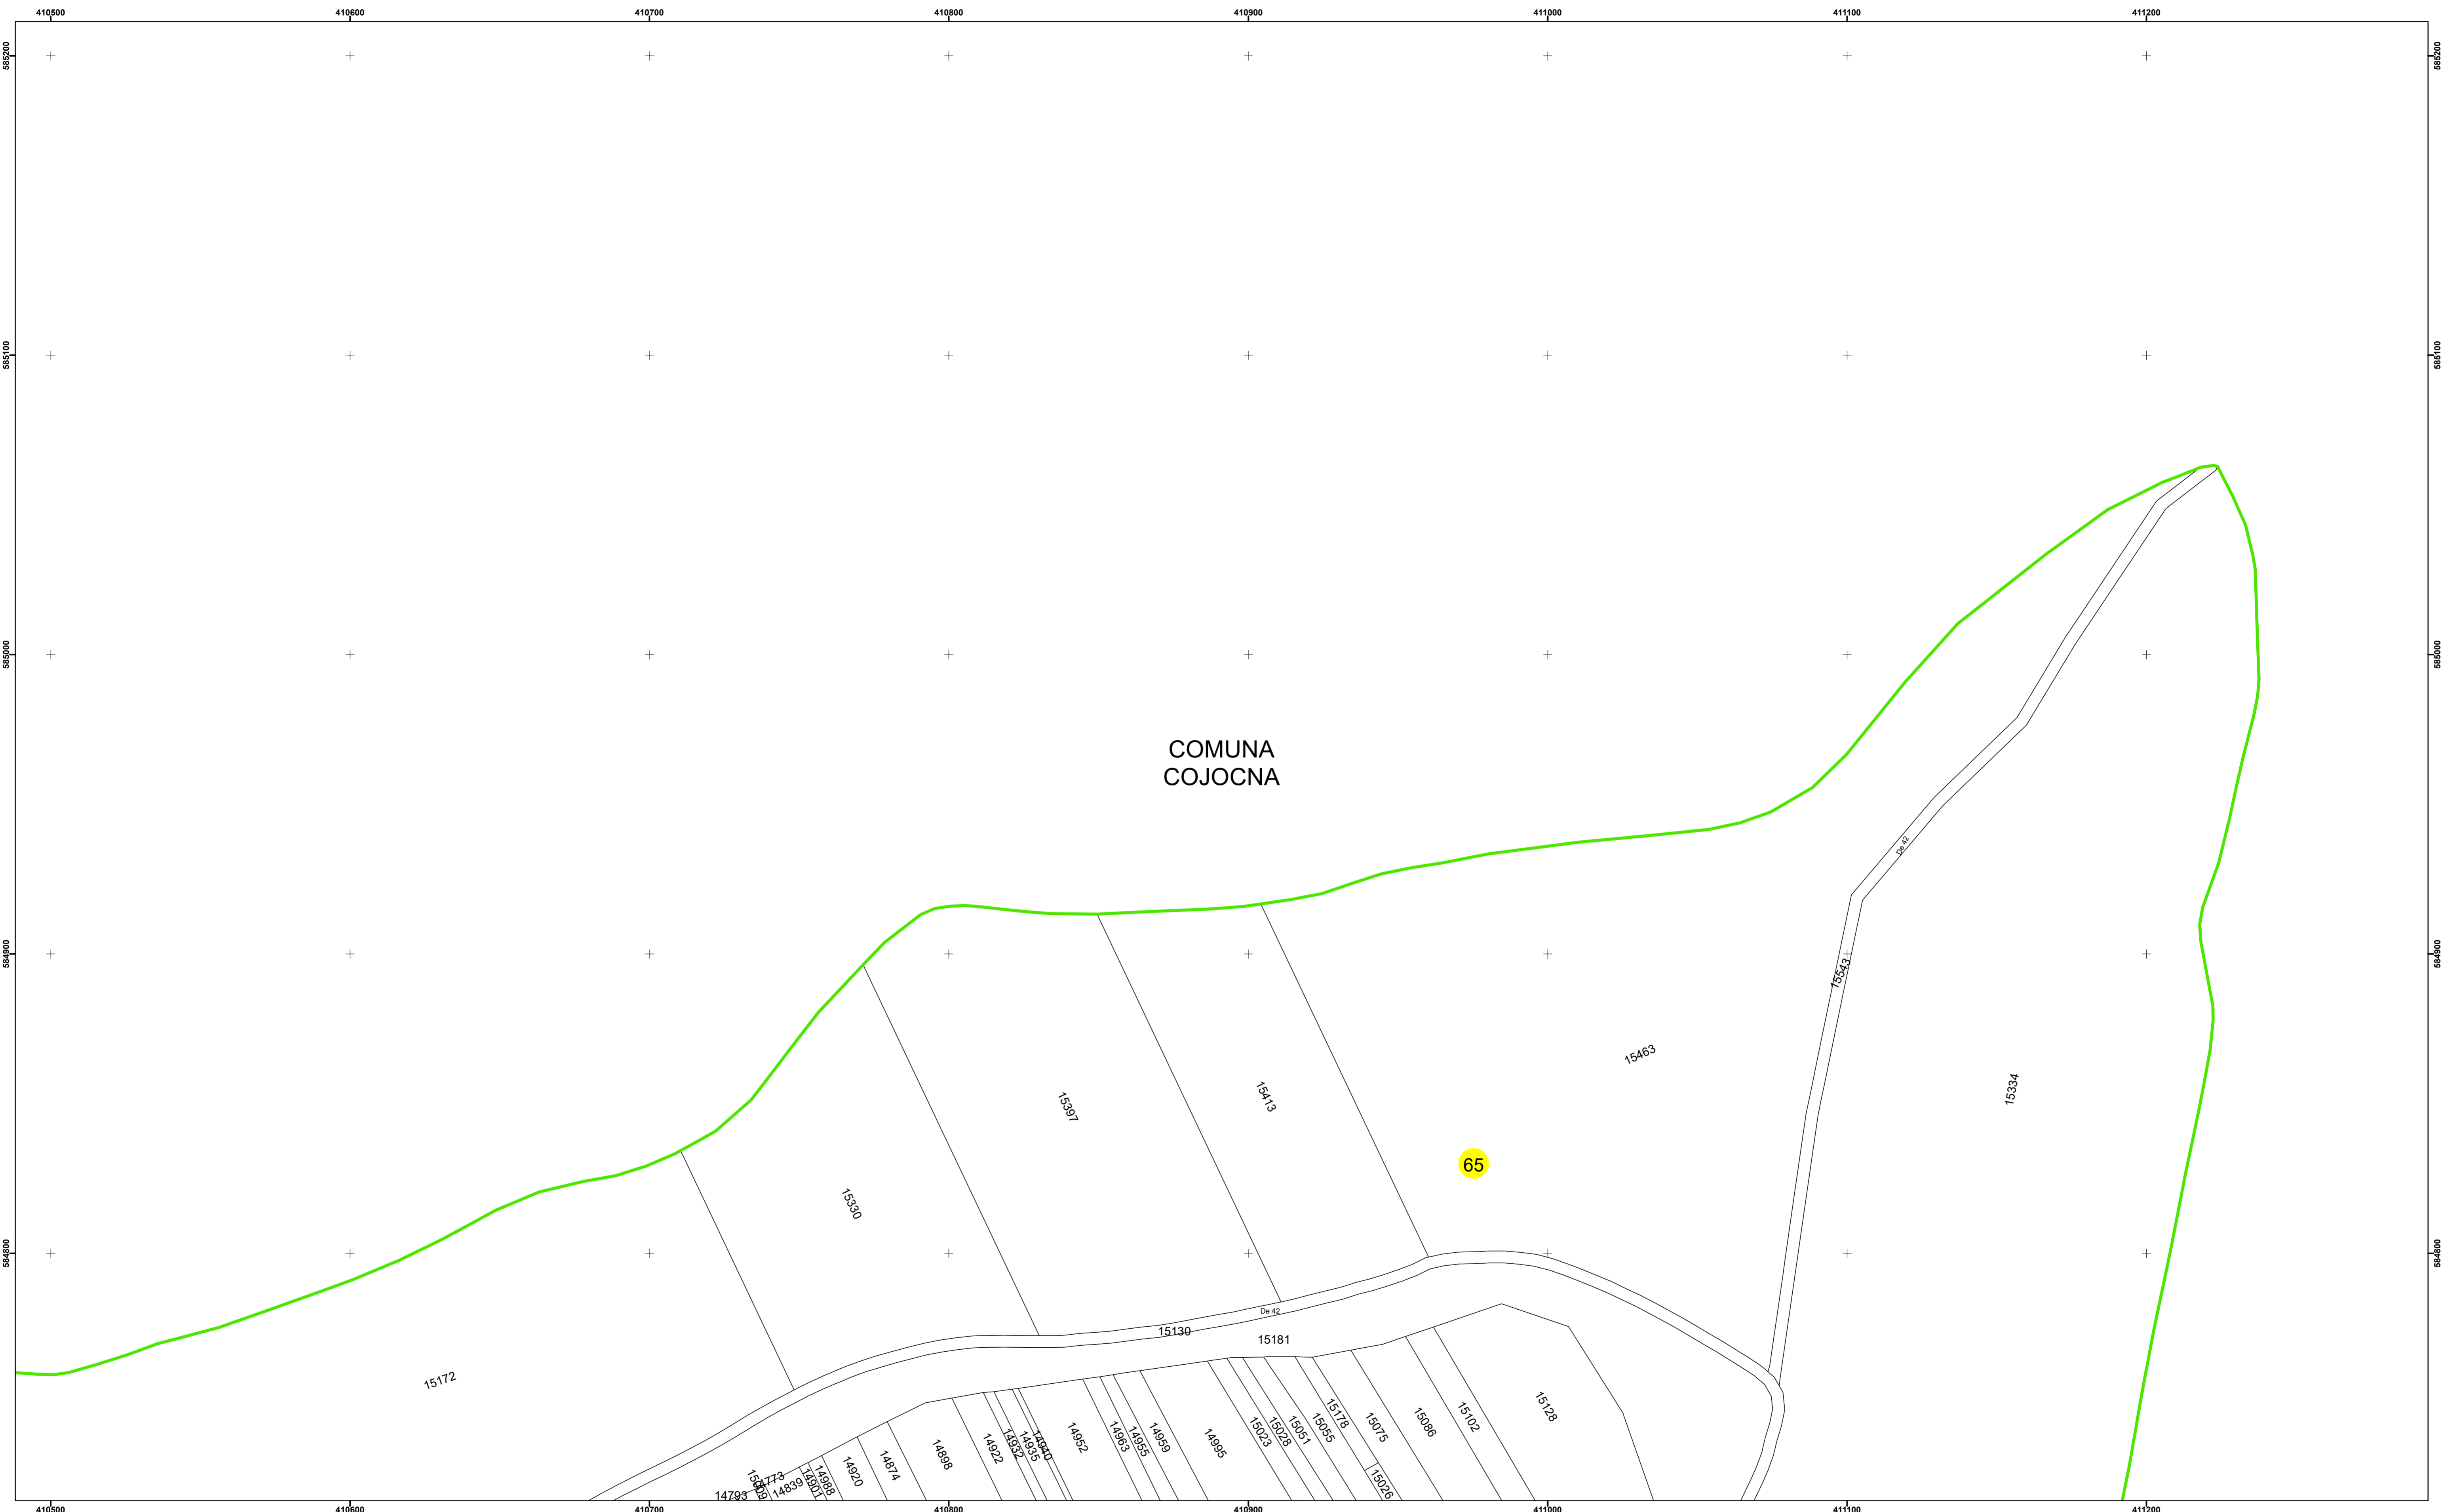

COMUNA
COJOCNA

65

15172

15330

15397

15413

15463

15334

15130

15181

14793
14812
14839

14820

14874

14888

14922

14932

14935

14963

14955

14959

1495

15023

15028

15051

15055



15178

15075





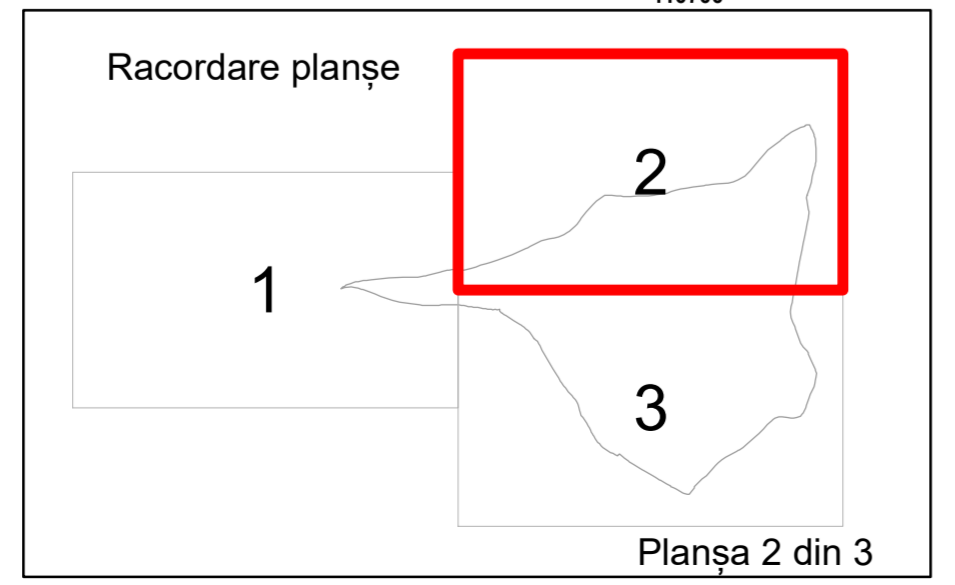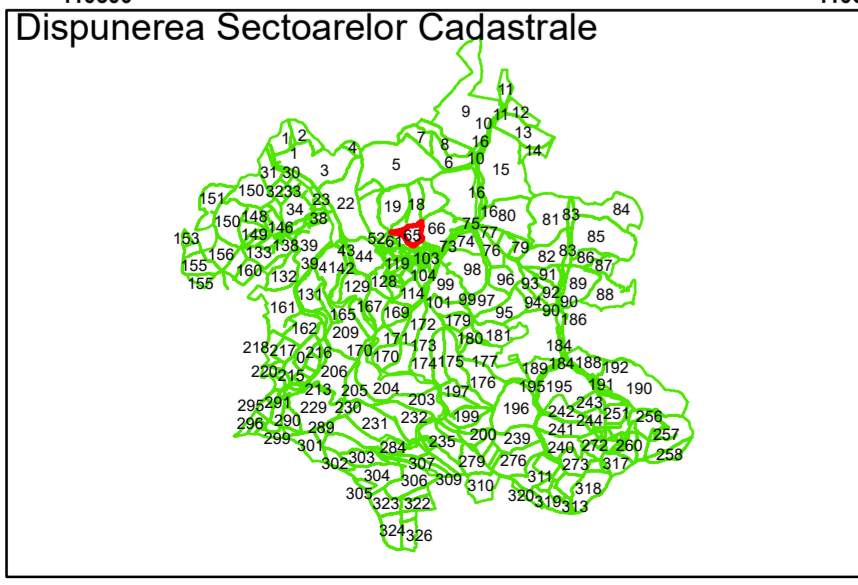

15086

15102

15128



Legendă

	Limită UAT		Număr Sector Cadastral
	Limită Intravilan	458	Identificator Teren
	Sector Cadastral		Institutii
	Limită Imobil		

Executant: SC MEGAGIS SRL

Spre publicare




Data: noiembrie 2023







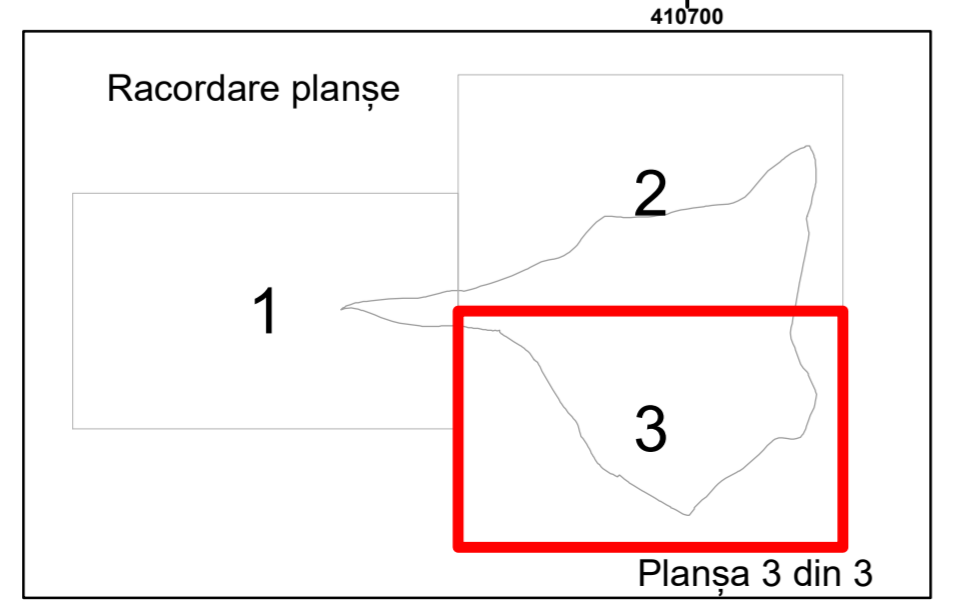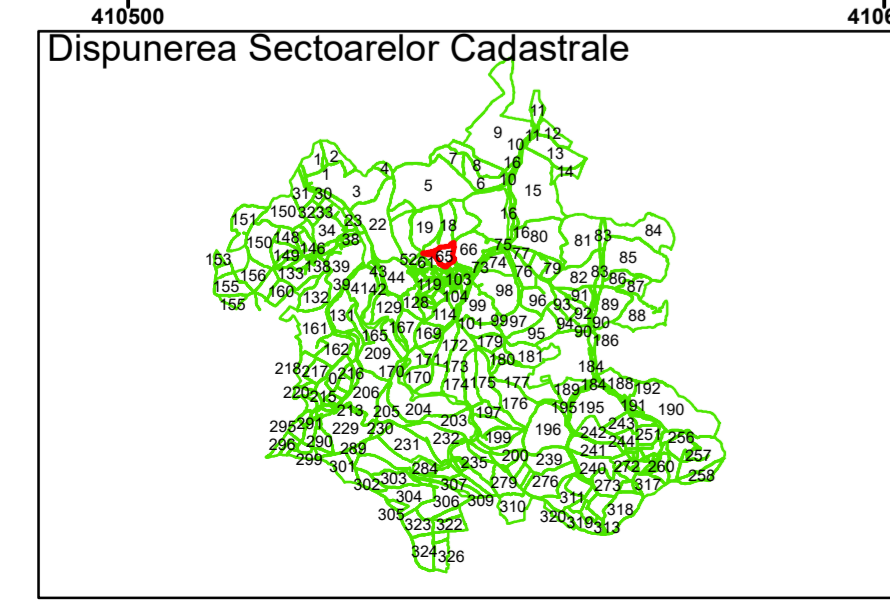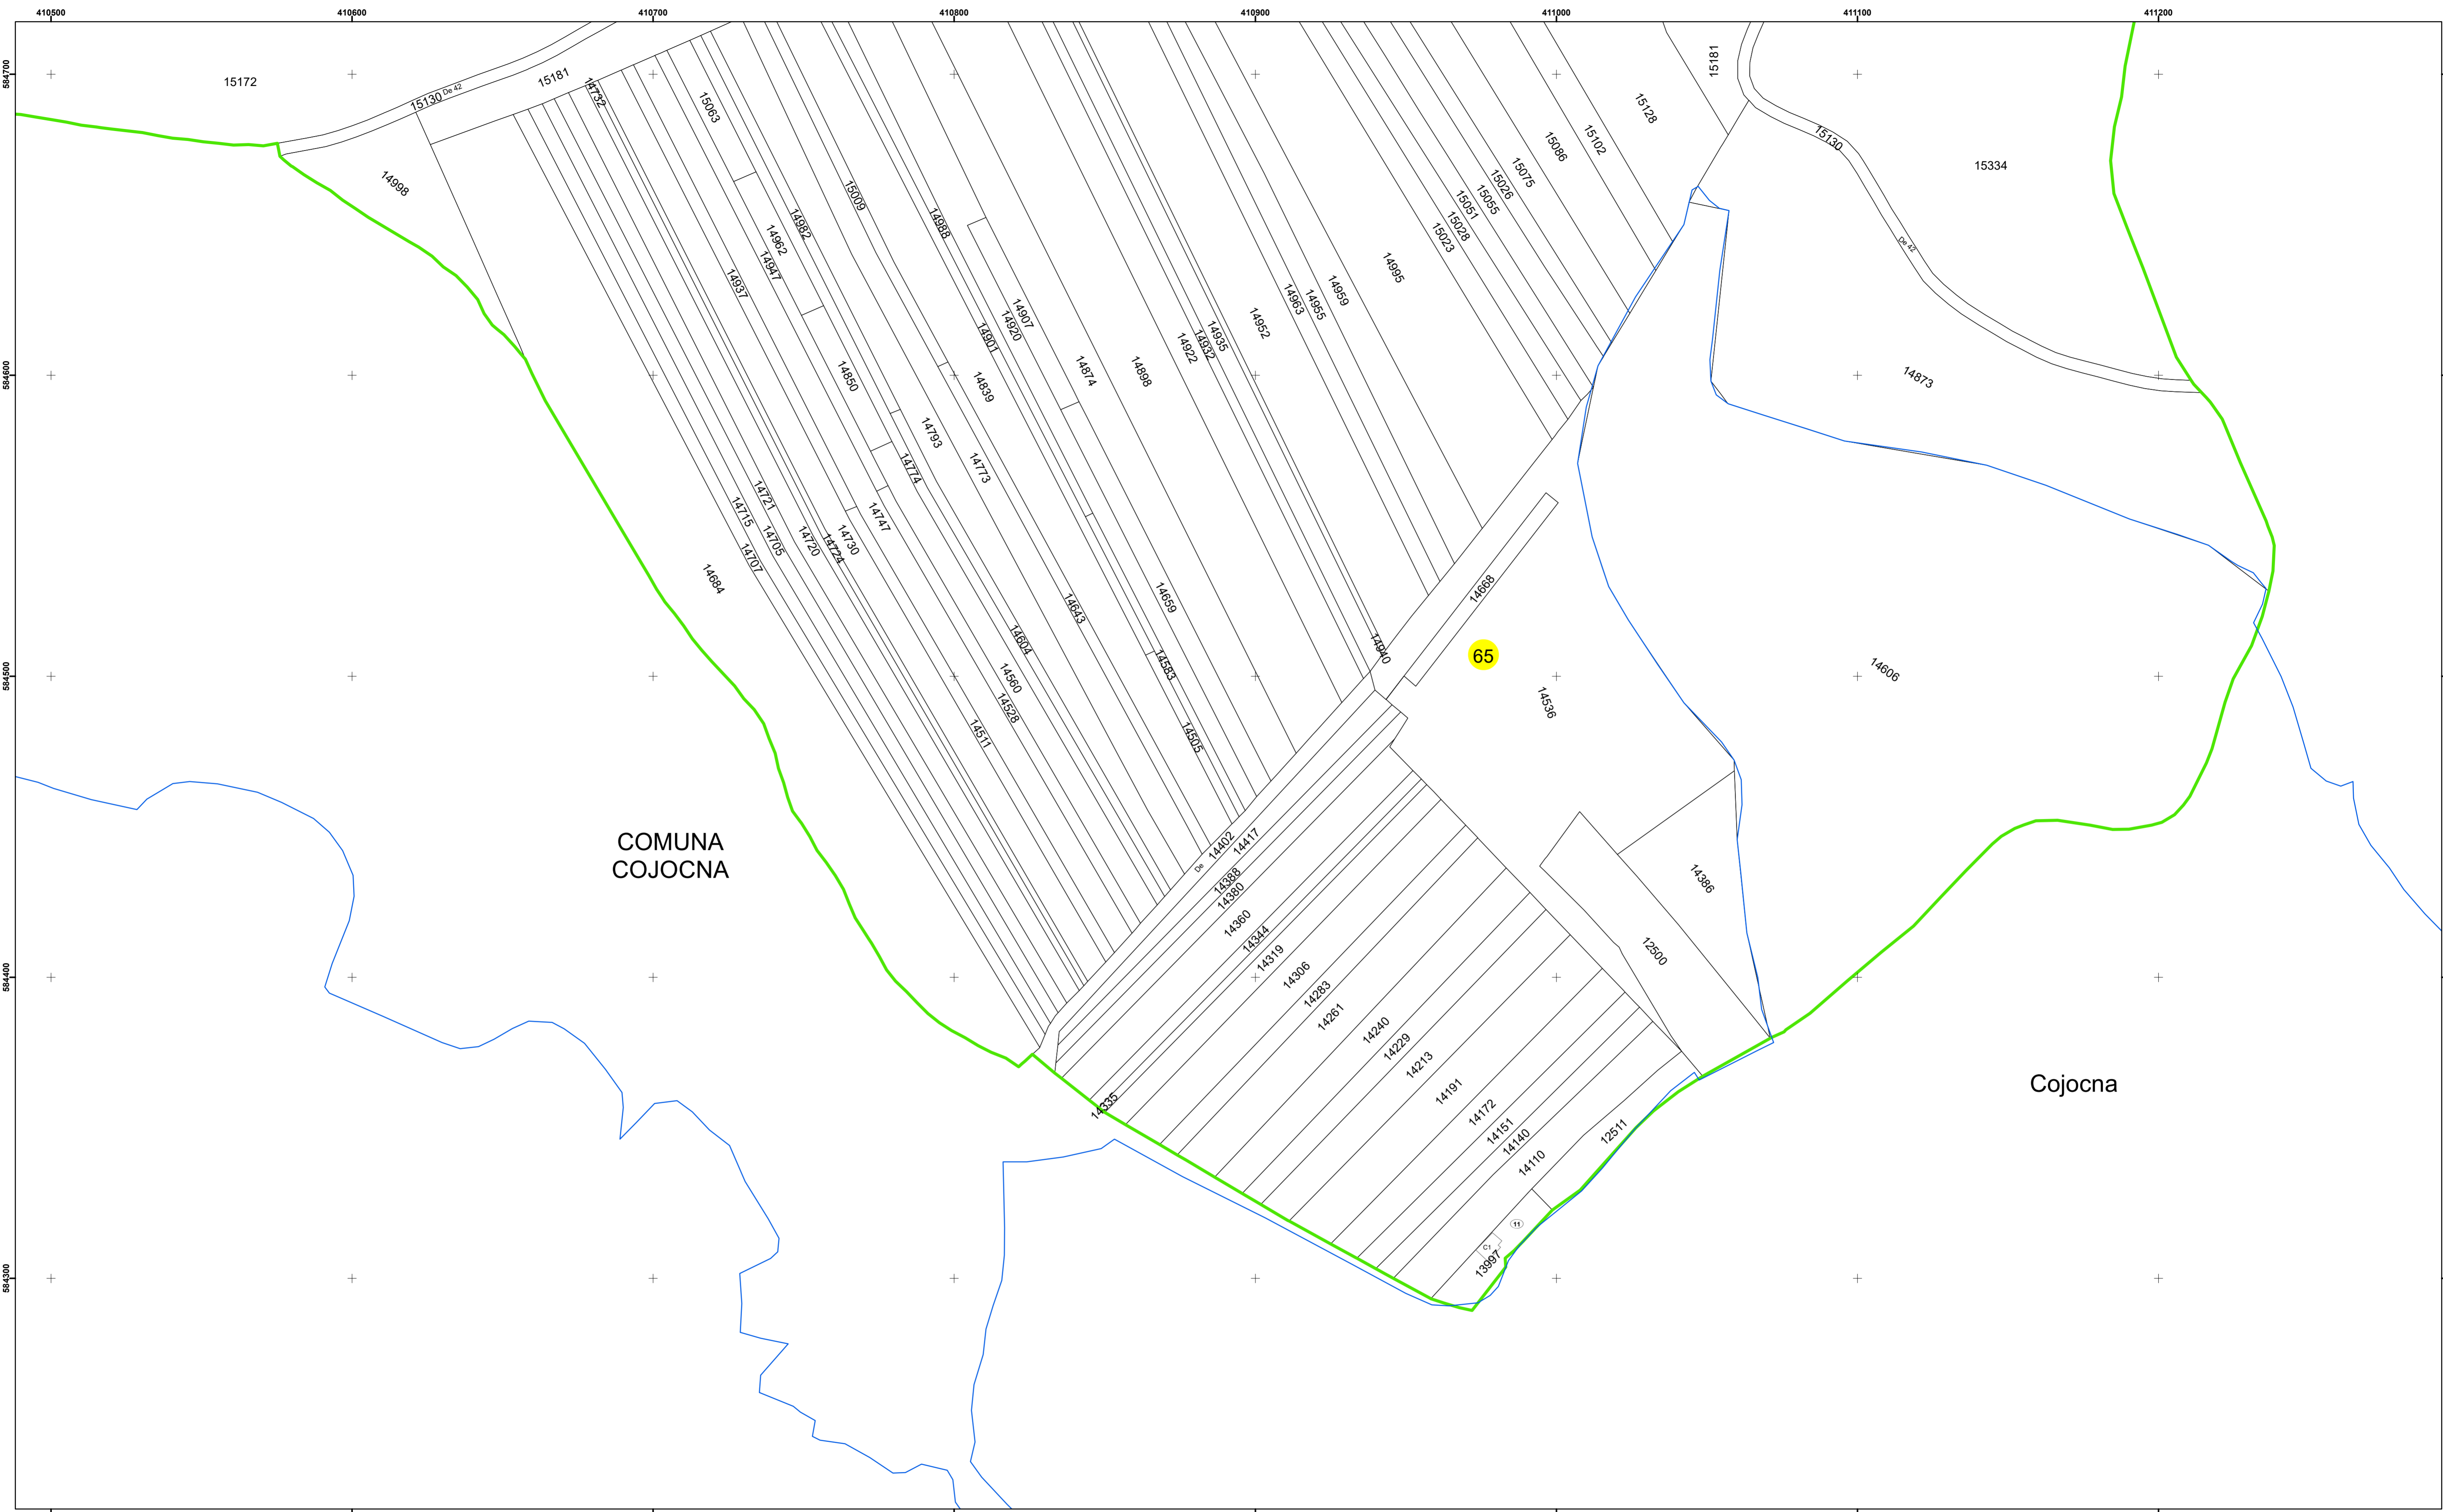

PLAN CADASTRAL

Comuna Cojocna
Județul Cluj
Sector Cadastral 65

Scara 1:1000, sistem de proiecție STEREO 70




Legendă

	Limită UAT		Număr Sector Cadastral
	Limită Intravilan	458	Identificator Teren
	Sector Cadastral		Institutii
	Limită Imobil		

Executant: SC MEGAGIS SRL

Spre publicare

Data: noiembrie 2023

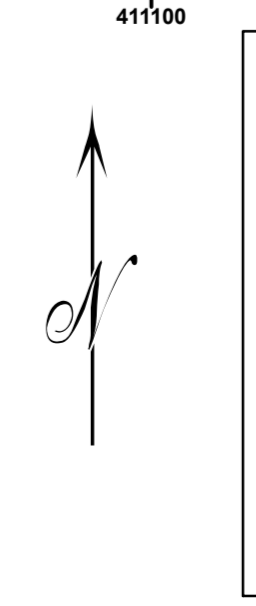

PLAN CADASTRAL

Comuna Cojocna
Județul Cluj
Sector Cadastral 65

Scara 1:1000, sistem de proiecție STEREO 70