
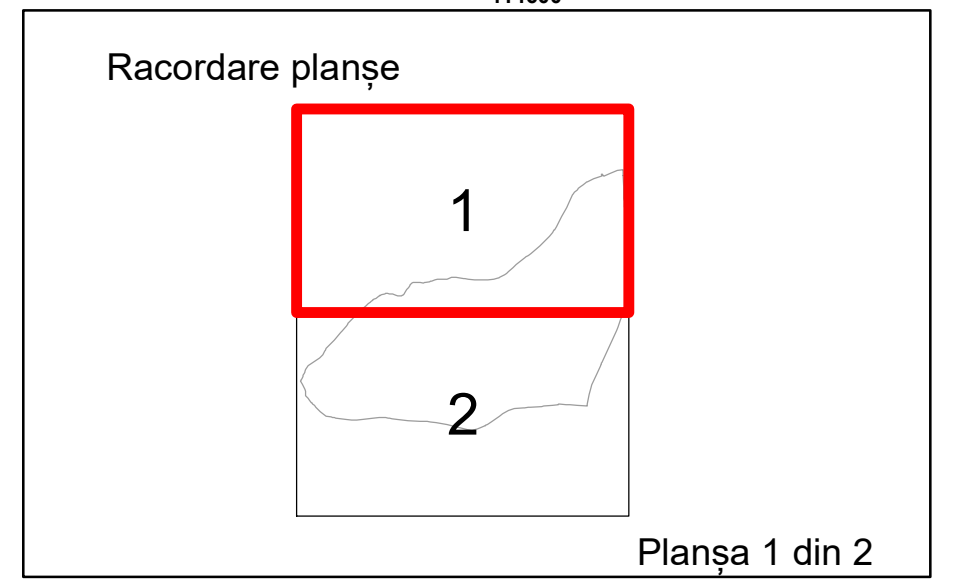


COMUNA
COJOCNA

82

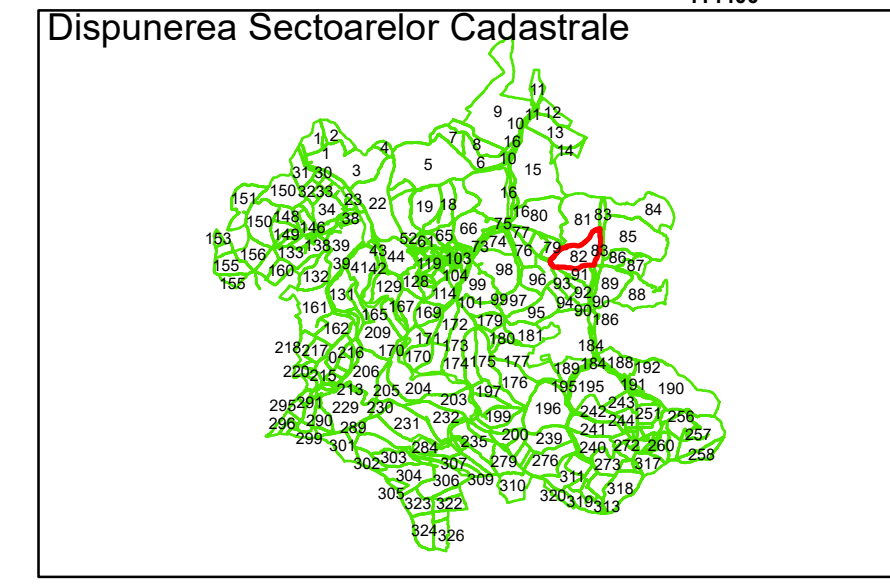

Legendă

	Limită UAT		Limită Imobil
	Limită Intravilan		Număr Sector Cadastral
	Sector Cadastral	458	Identificator Teren

Executant: SC MEGAGIS SRL

Spre publicare




Data: noiembrie 2023



PLAN CADASTRAL

Comuna Cojocna
Județul Cluj
Sector Cadastral 82

Scara 1:2000, sistem de proiecție STEREO 70

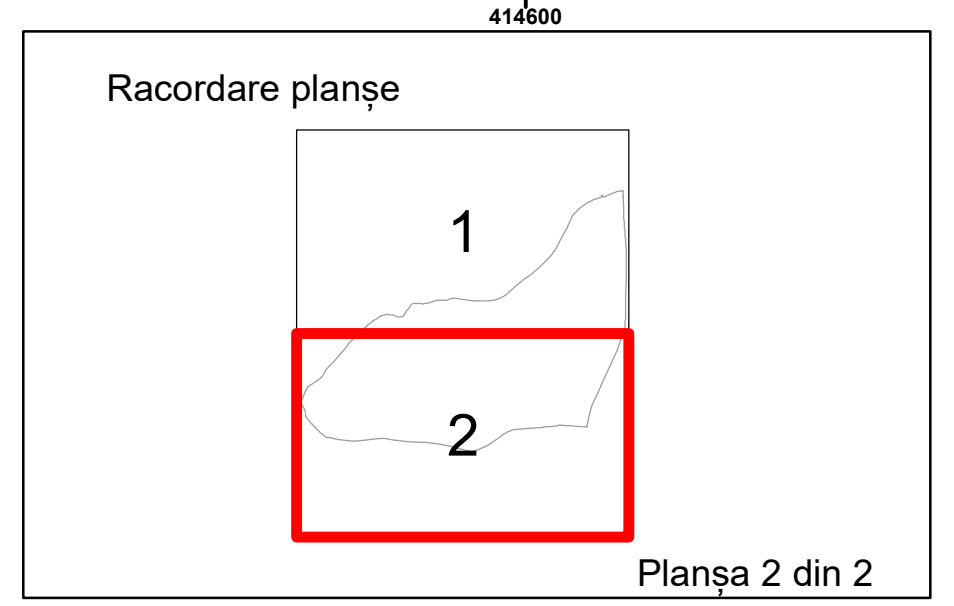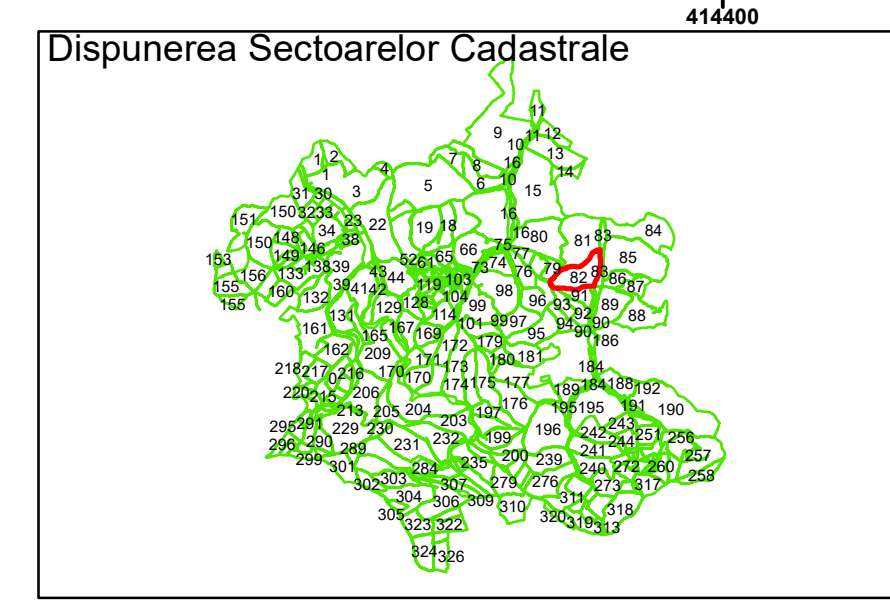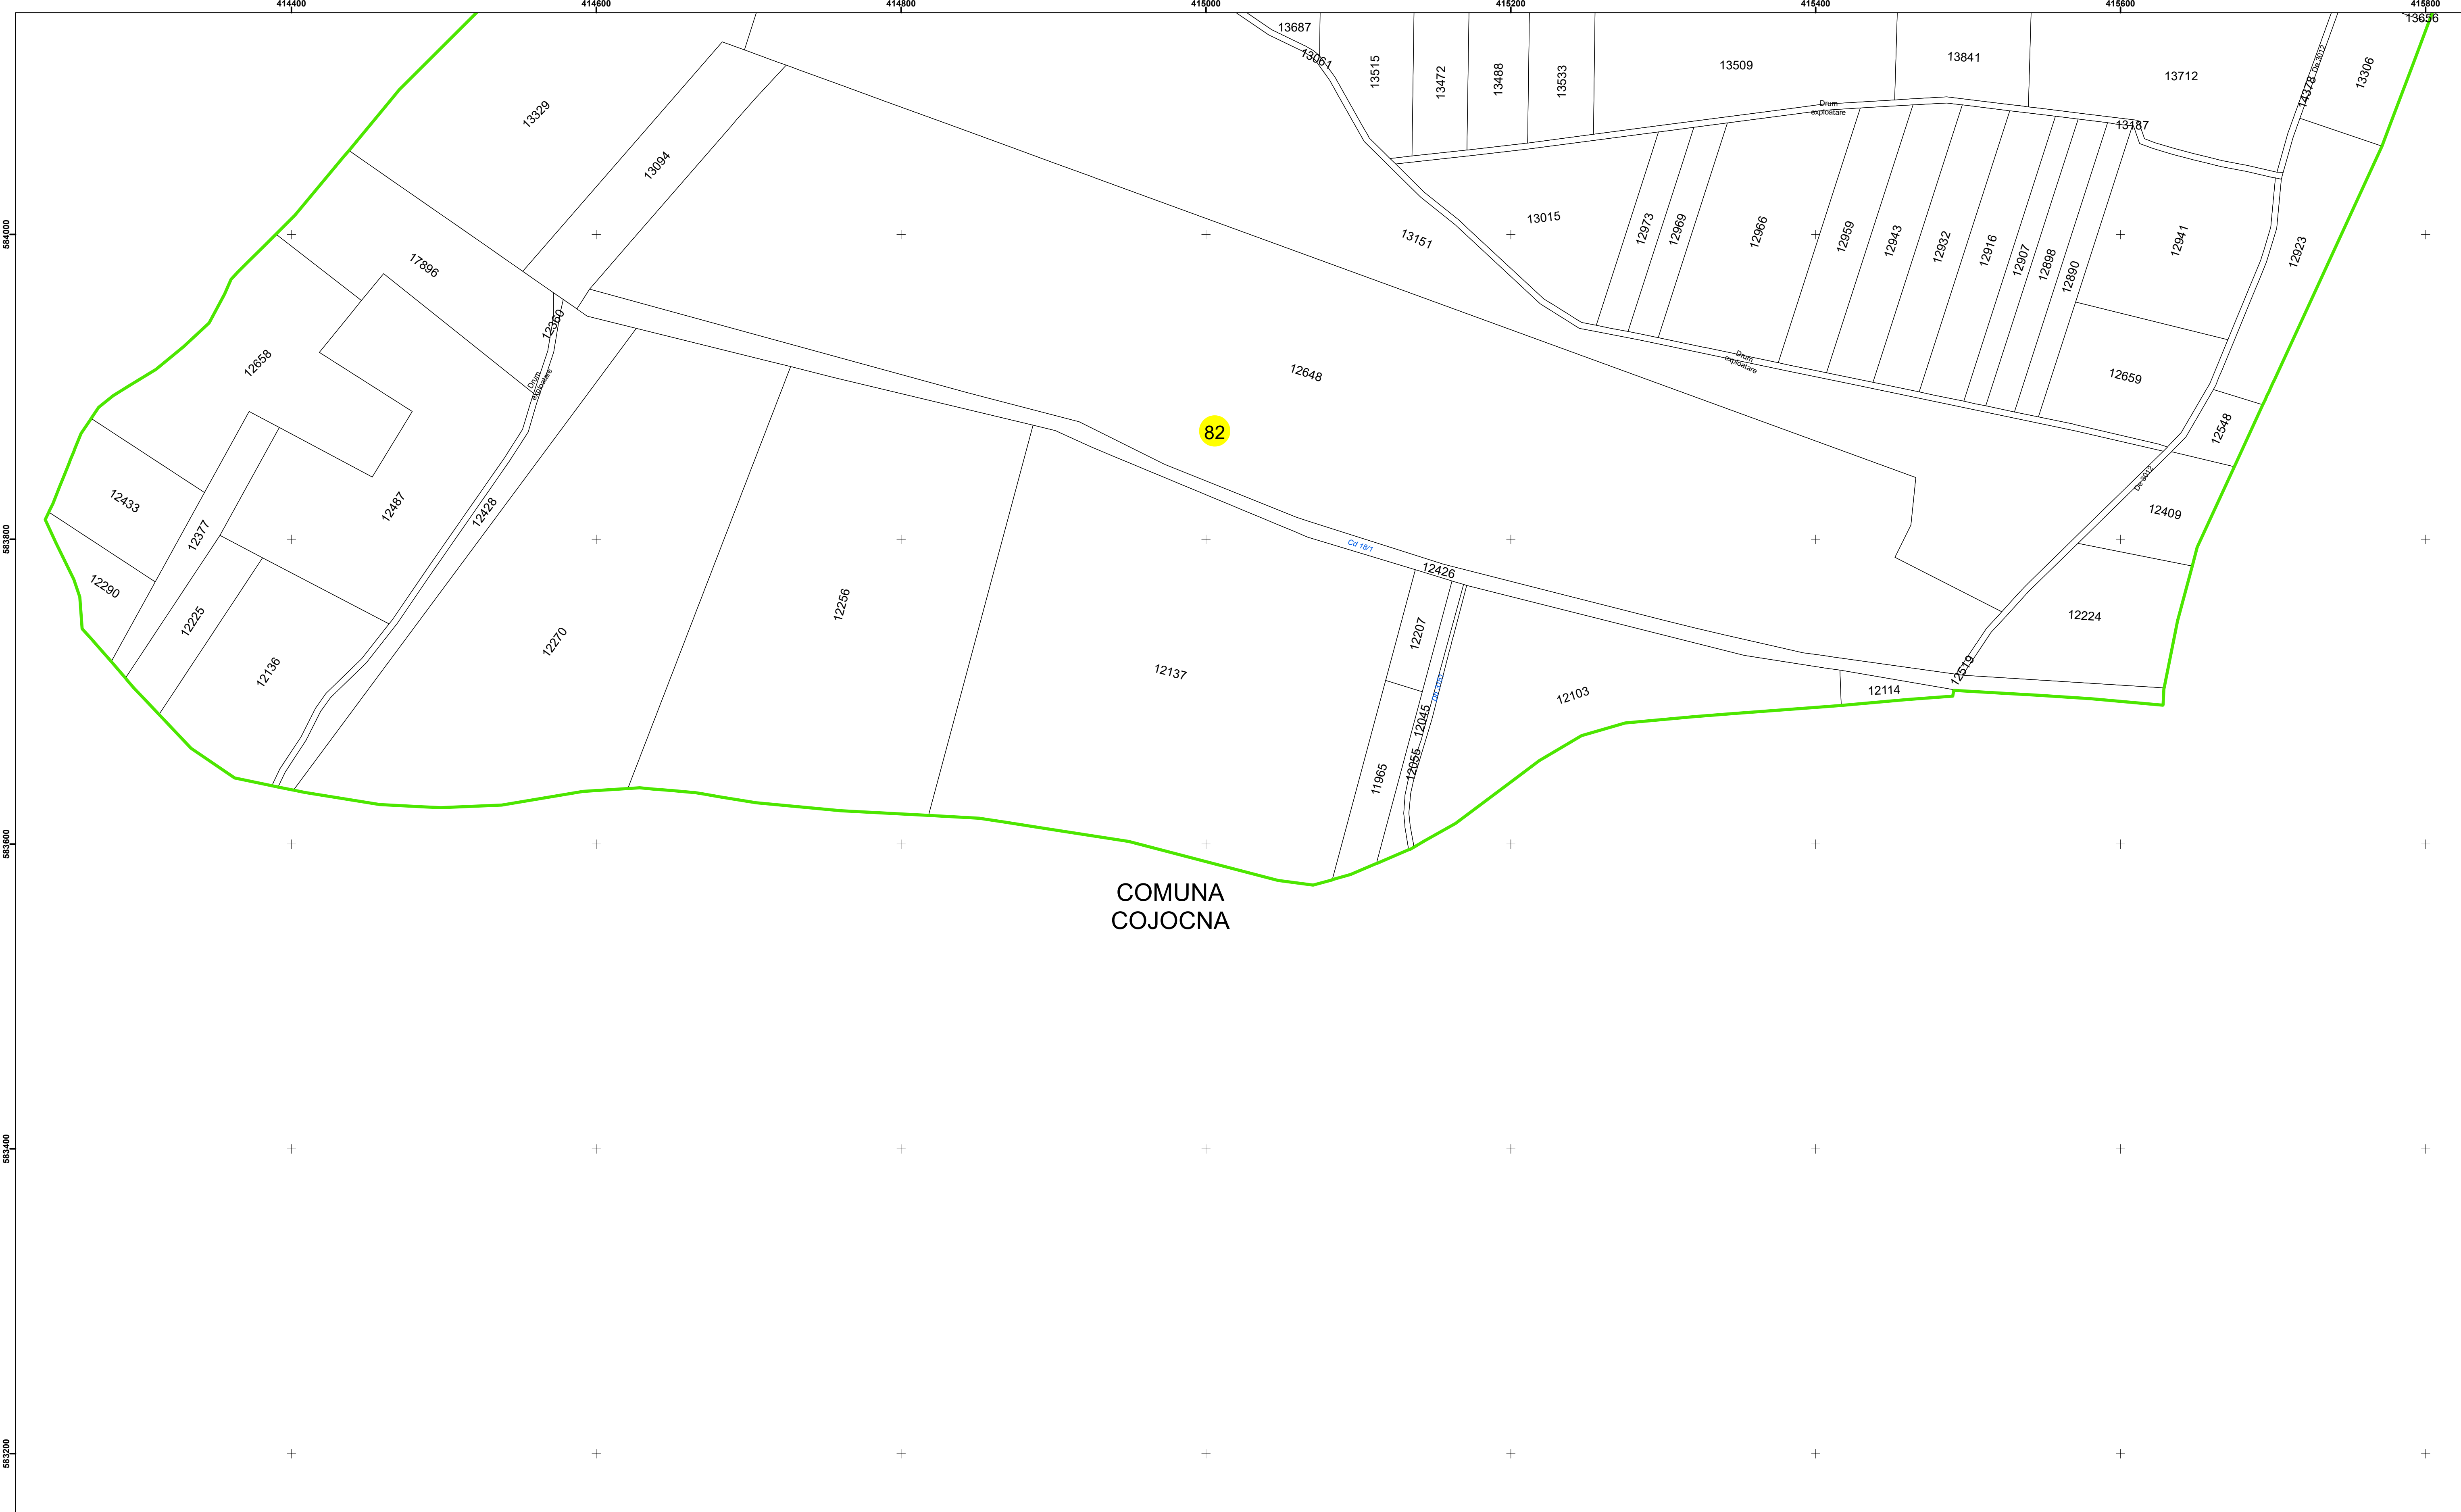


Legendă

	Limită UAT		Limită Imobil
	Limită Intravilan		Număr Sector Cadastral
	Sector Cadastral	458	Identificator Teren

Executant: SC MEGAGIS SRL

Spre publicare

Data: noiembrie 2023

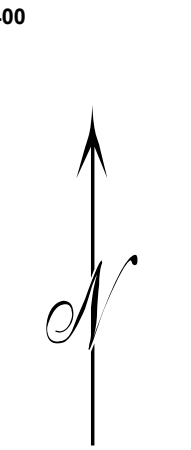

PLAN CADASTRAL

Comuna Cojocna
Județul Cluj
Sector Cadastral 82

Scara 1:2000, sistem de proiecție STEREO 70