

Legendă

| | | | |
|--|-------------------|-----|------------------------|
| | Limită UAT | | Limită Imobil |
| | Limită Intravilan | | Număr Sector Cadastral |
| | Sector Cadastral | 458 | Identificator Teren |

Executant: SC MEGAGIS SRL

Spre publicare


Data: noiembrie 2023





PLAN CADASTRAL

Comuna Cojocna
Județul Cluj
Sector Cadastral 83

Scara 1:2000, sistem de proiecție STEREO 70

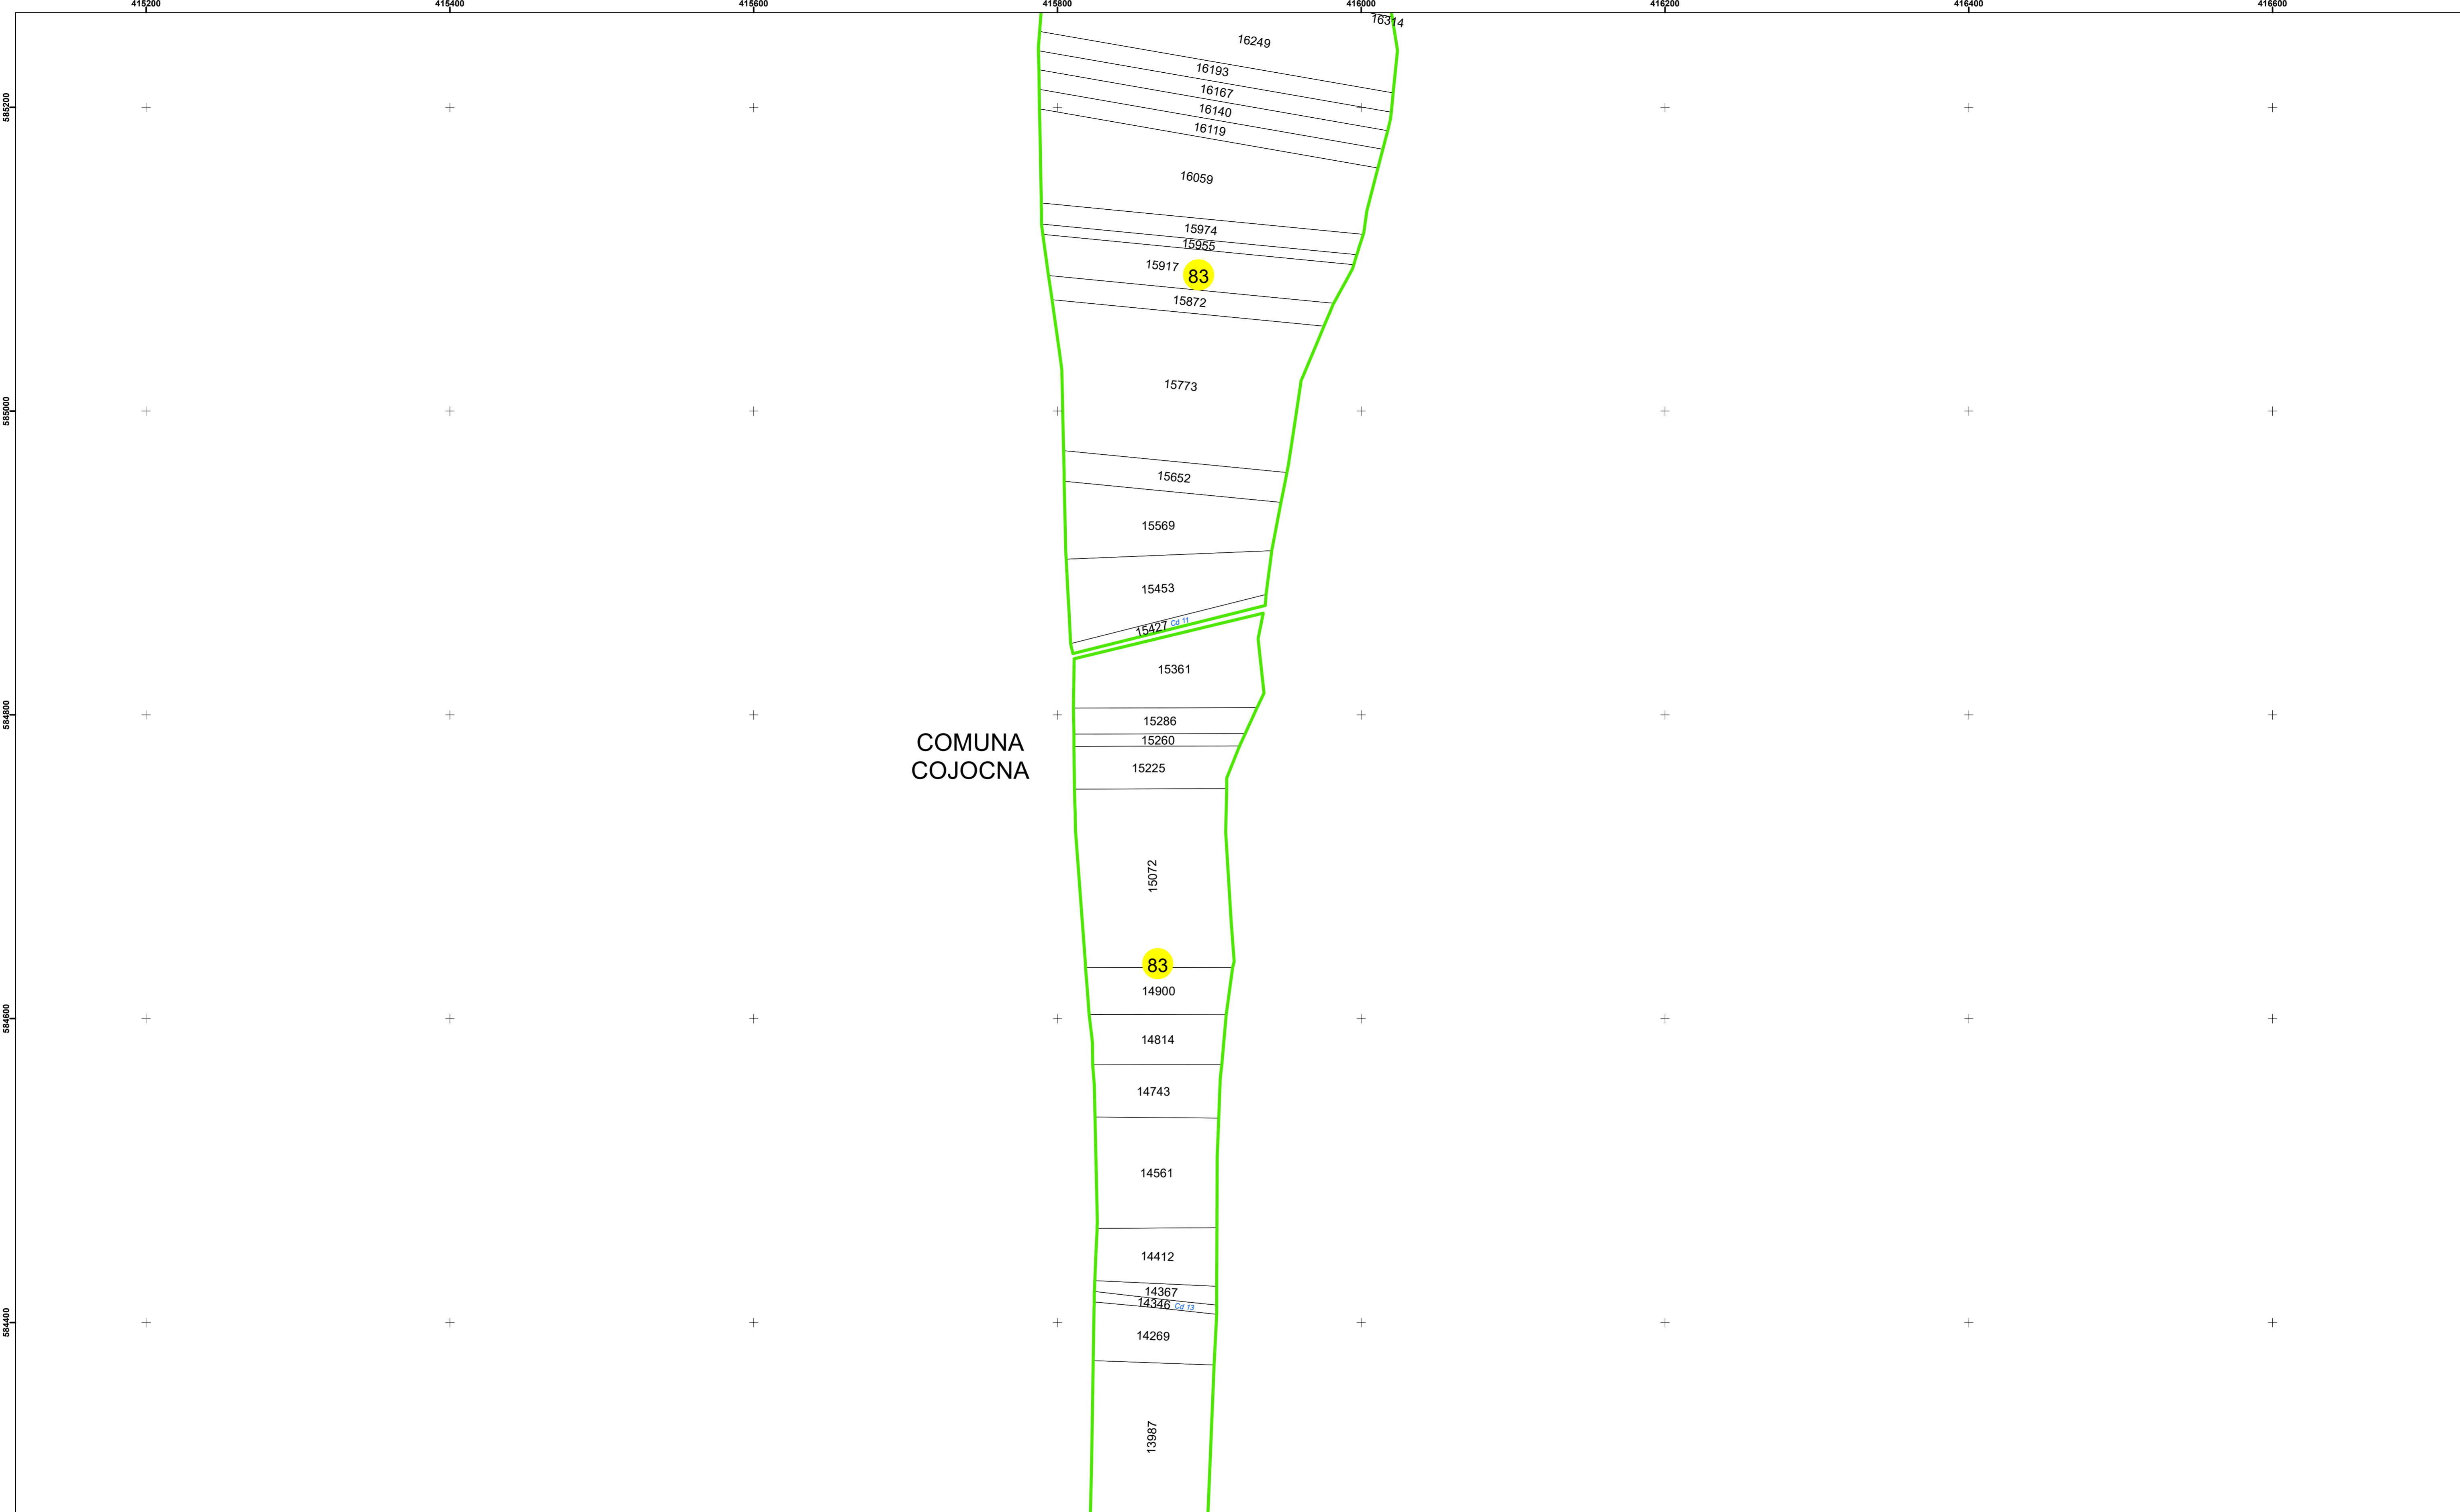

COMUNA
COJOCNA

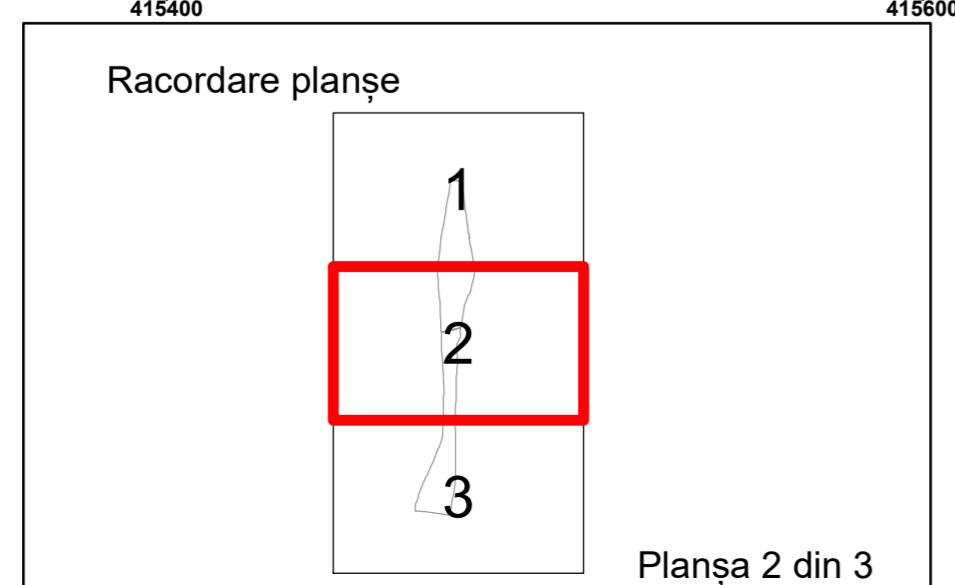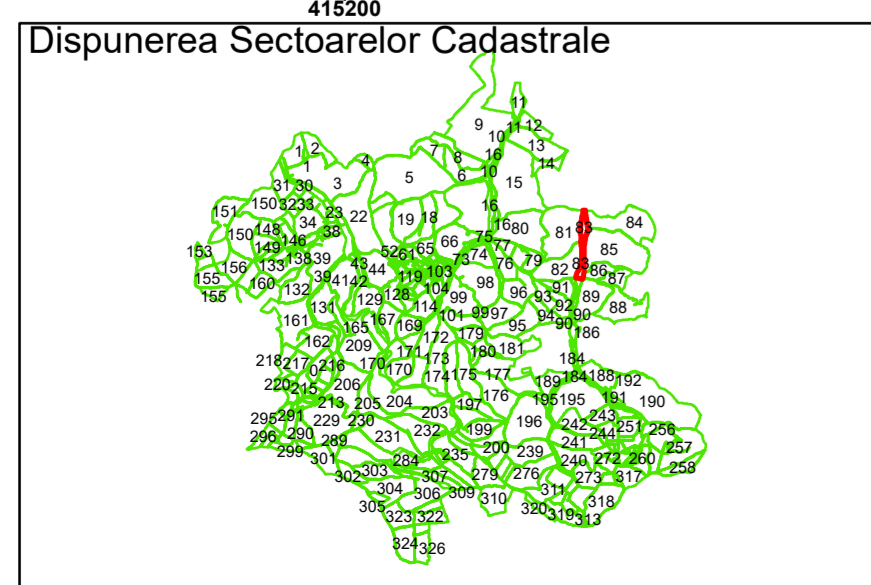

Legendă

| | |
|-------------------|-------------------------|
| Limită UAT | Limită Imobil |
| Limită Intravilan | Număr Sector Cadastral |
| Sector Cadastral | 458 Identificator Teren |

Executant: SC MEGAGIS SRL

Spre publicare




Data: noiembrie 2023



PLAN CADASTRAL

Comuna Cojocna
Județul Cluj
Sector Cadastral 83

Scara 1:2000, sistem de proiecție STEREO 70

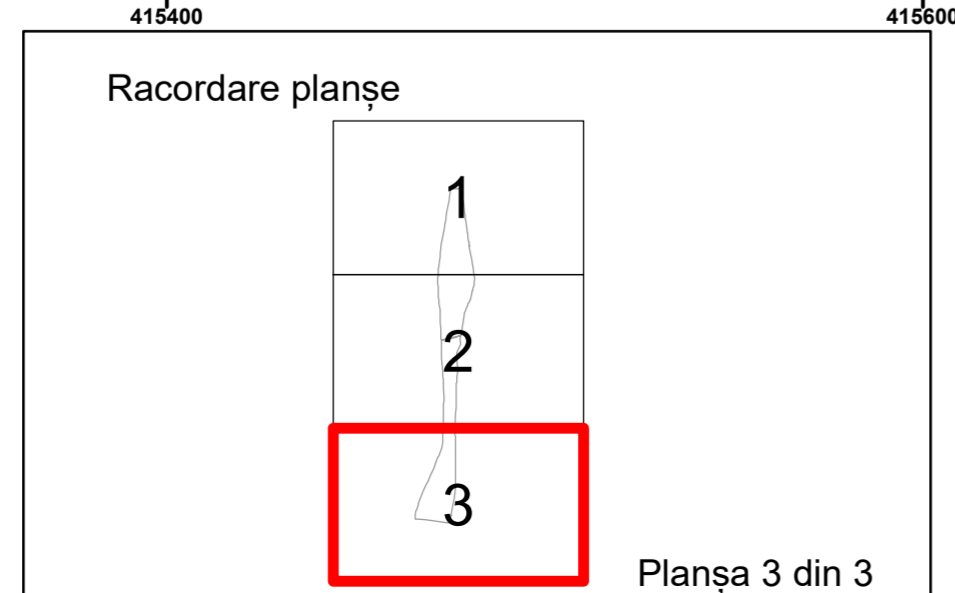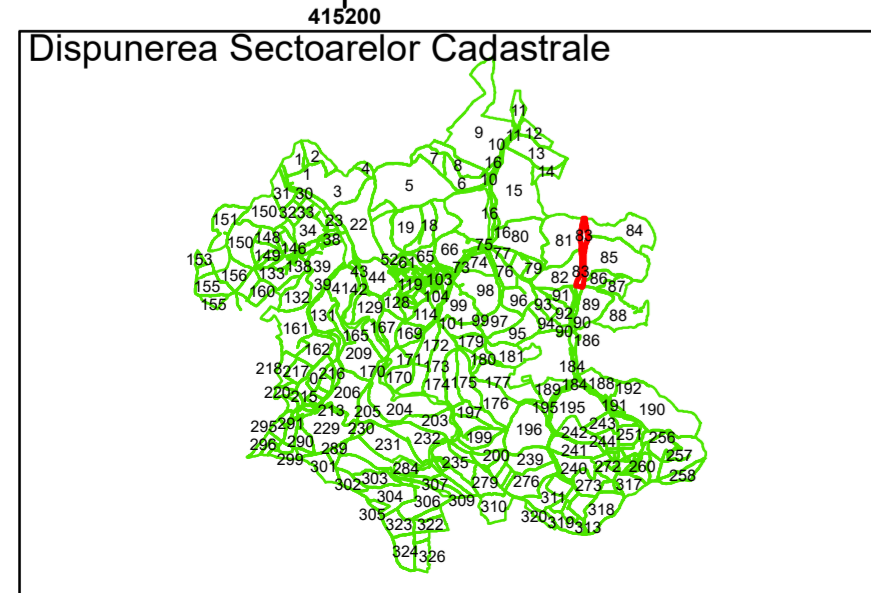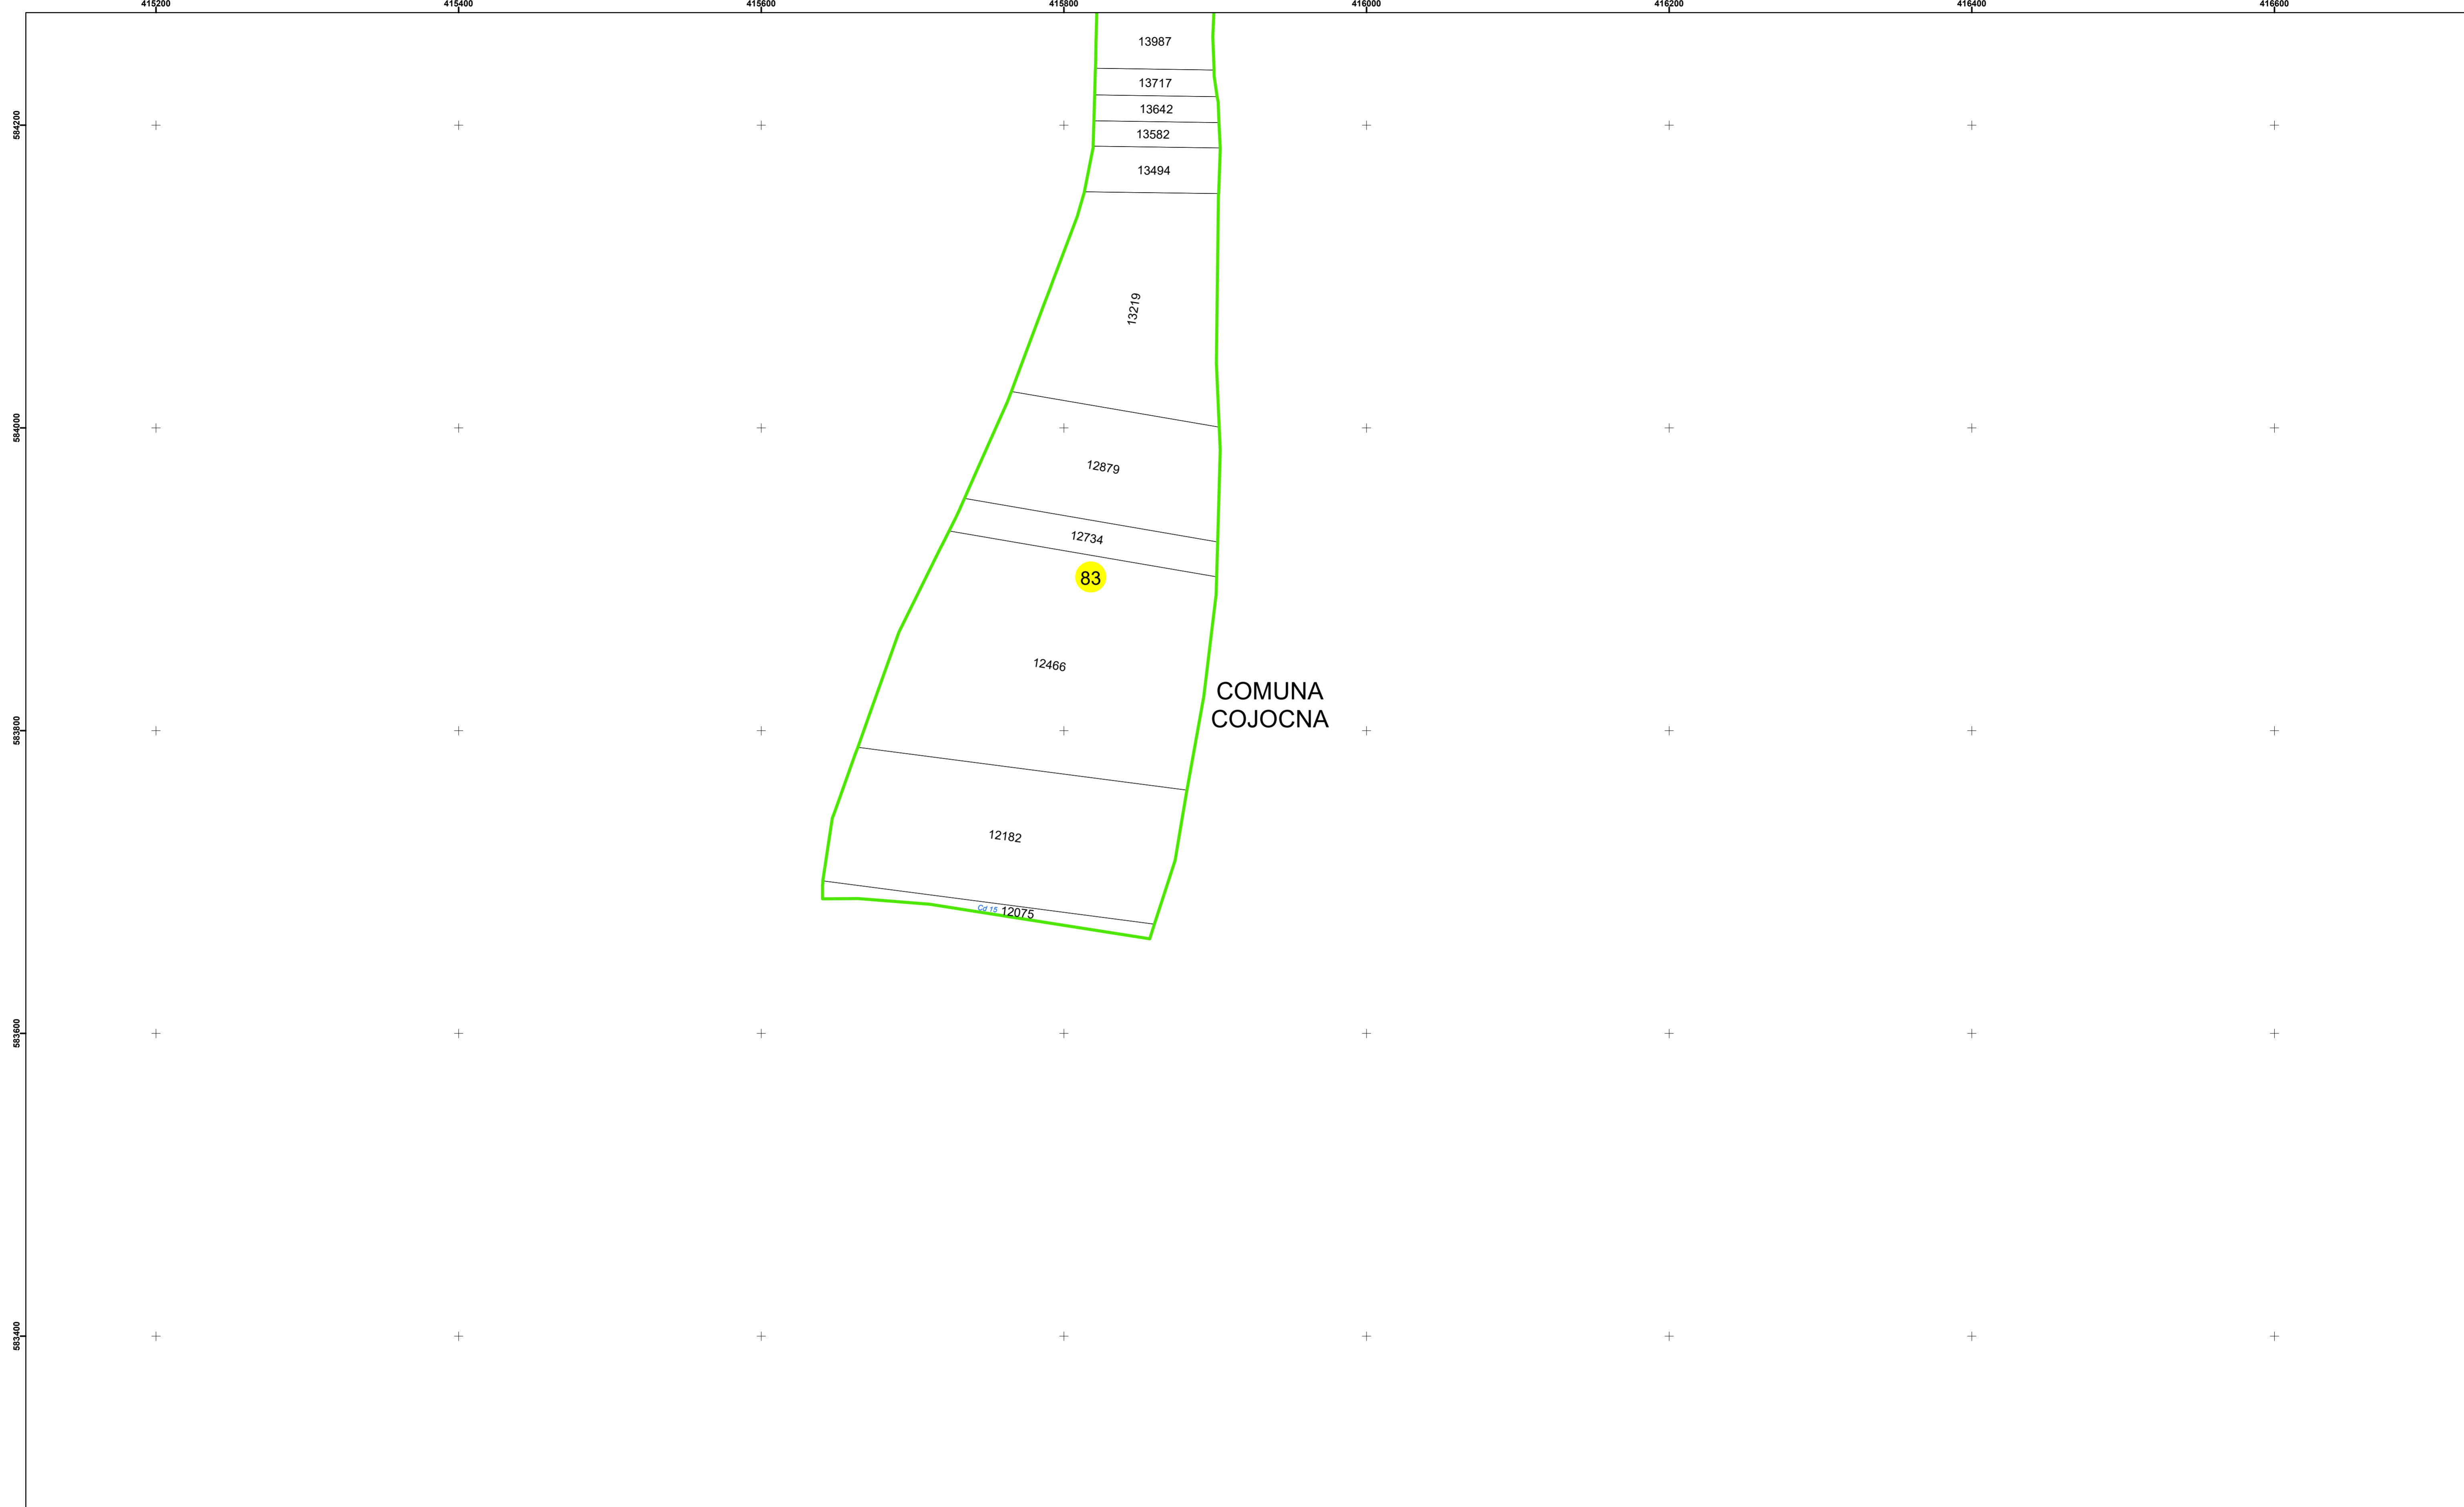

Legendă

| | | | |
|--|-------------------|-----|------------------------|
| | Limită UAT | | Limită Imobil |
| | Limită Intravilan | | Număr Sector Cadastral |
| | Sector Cadastral | 458 | Identificator Teren |

Executant: SC MEGAGIS SRL

Spre publicare

Data: noiembrie 2023



PLAN CADASTRAL

Comuna Cojocna
Județul Cluj
Sector Cadastral 83

Scara 1:2000, sistem de proiecție STEREO 70