

Legendă

	Limită UAT		Număr Sector Cadastral
	Limită Intravilan	458	Identificator Teren
	Sector Cadastral		Institutii
	Limită Imobil		

Executant: SC MEGAGIS SRL

Spre publicare




Data: ianuarie 2024



PLAN CADASTRAL

Comuna Cojocna
Județul Cluj
Sector Cadastral 92

Scara 1:1000, sistem de proiecție STEREO 70

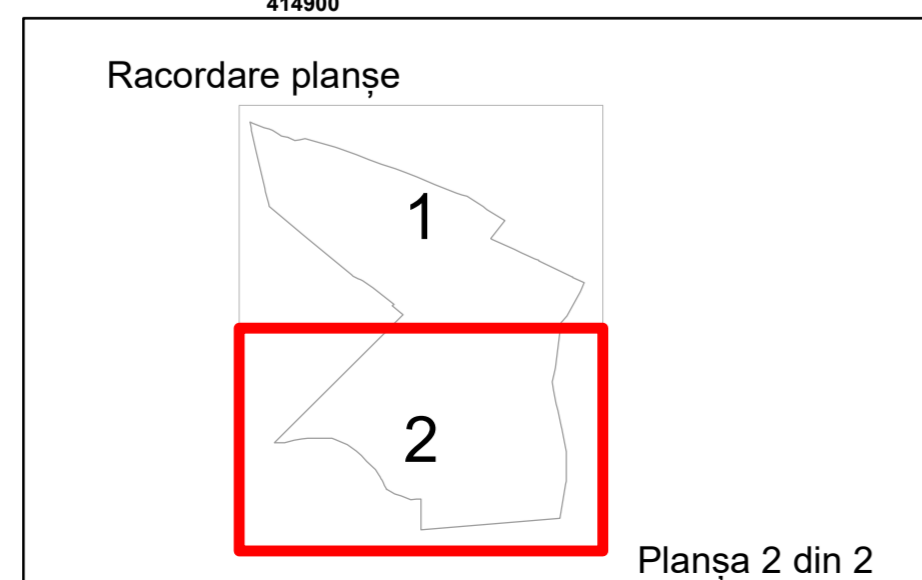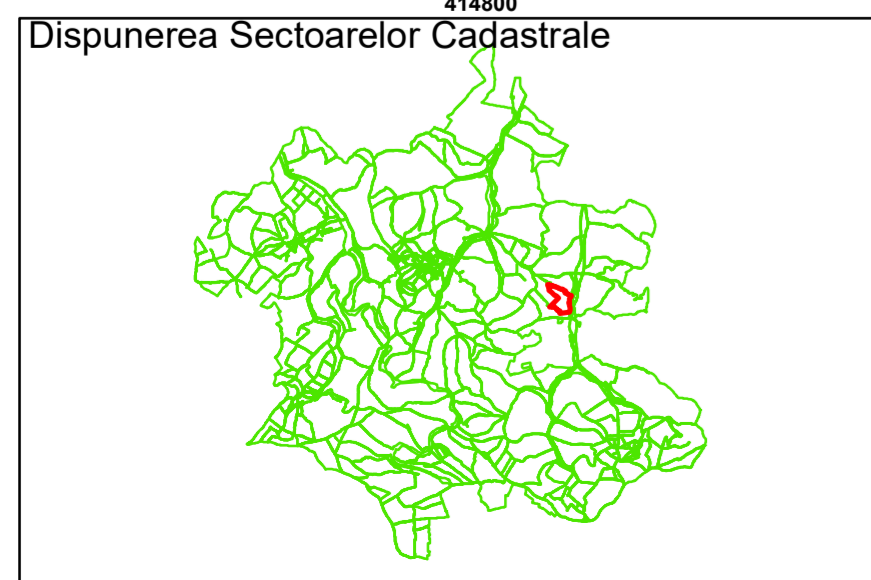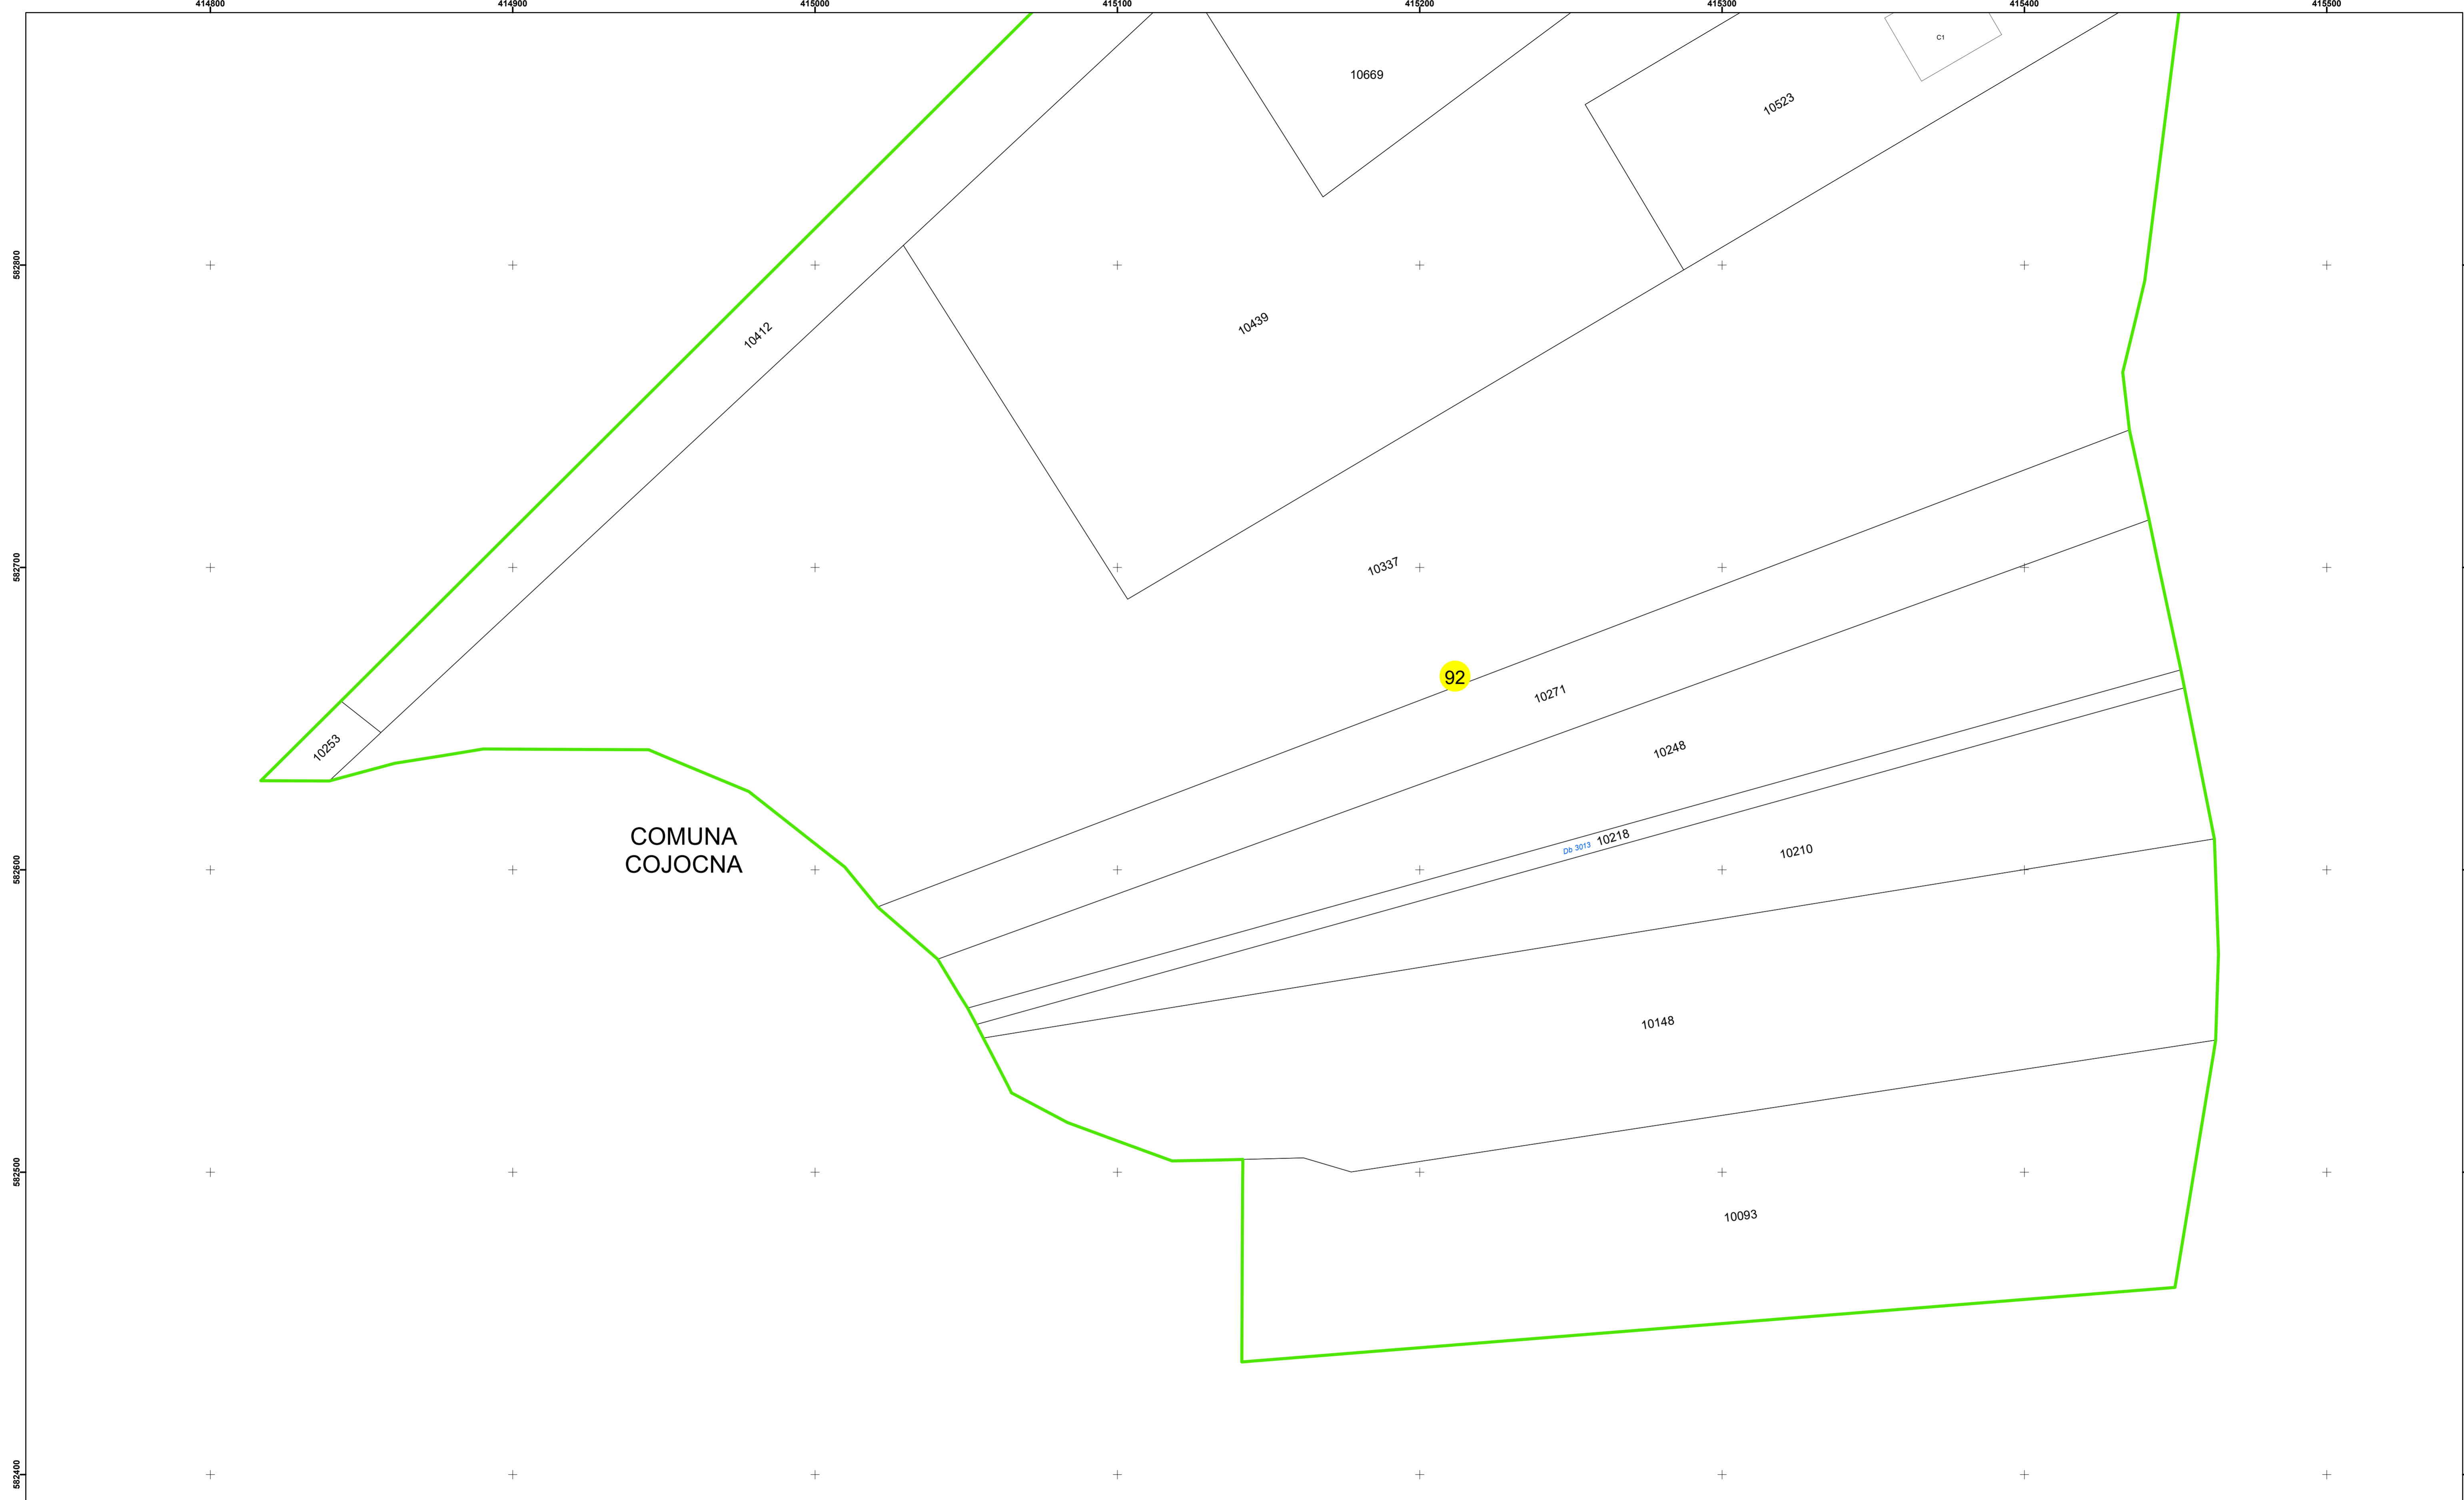

Legendă

	Limită UAT		Număr Sector Cadastral
	Limită Intravilan		Institutii
	Sector Cadastral		
	Limită Imobil		

Executant: SC MEGAGIS SRL

Spre publicare

Data: ianuarie 2024



PLAN CADASTRAL

Comuna Cojocna
Județul Cluj
Sector Cadastral 92

Scara 1:1000, sistem de proiecție STEREO 70