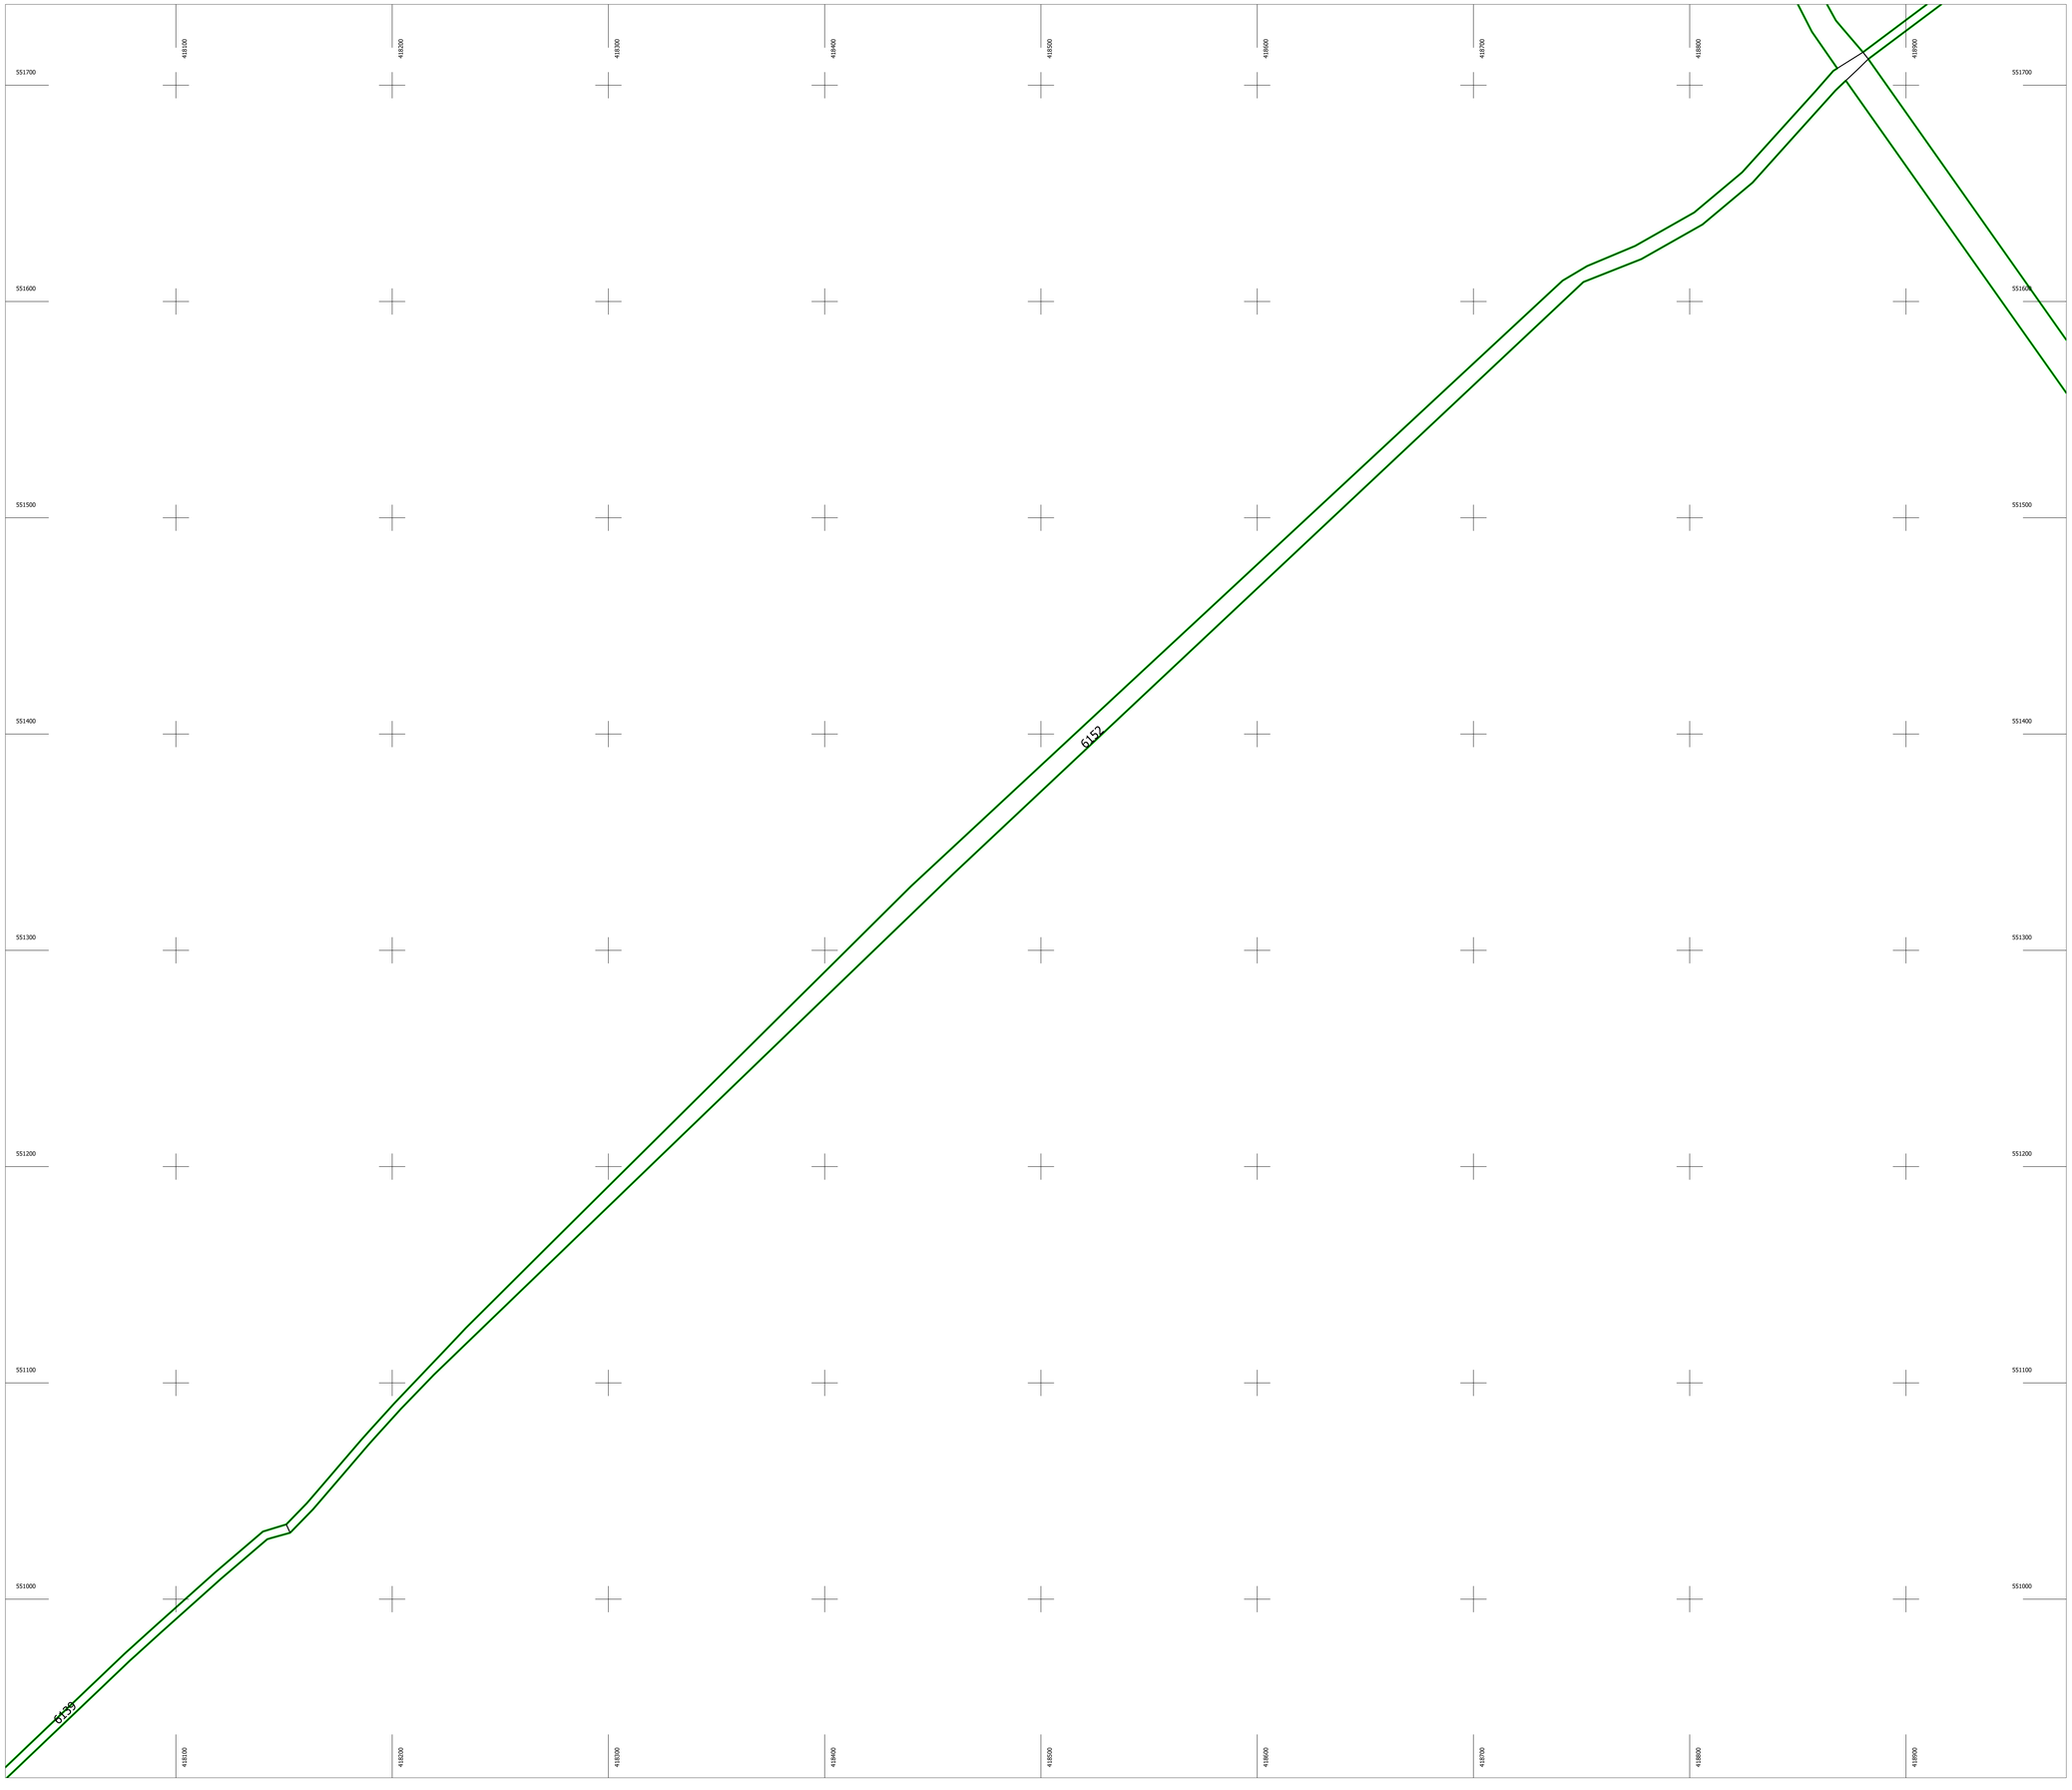

PLAN CADASTRAL

UAT: LUNA

Judet: CLUJ

Sectoare cadastrale:

0

Scara 1:1000

Sistem de proiectie STEREO 1970

Plansa 116

Schita cu dispunerea sectorului

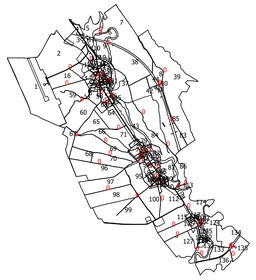

Schema de dispunere a planselor

Plansa 104	Plansa 105	Plansa 106
Plansa 115	Plansa 116	Plansa 117
Plansa 126	Plansa 127	Plansa 128

Legenda:

	Limita sector cadastral
1	Numar sector cadastral
42	Numar tarla
	Limita imobil
	Limita constructie
894	ID imobil
	Numar corp constructie
	Numar postal
Parau	Toponimie
	Limita UAT si teritorii invecinate
	Limita intravilan

Executant: S.C. GEOMATICS INTEGRATED SERVICES S.R.L.

Data: DECEMBRIE 2025

Acest document a fost semnat electronic de catre Dorin Nicolae BOBARCEA, reprezentant al S.C. GEOMATICS INTEGRATED SERVICES S.R.L.

Documente spre publicare