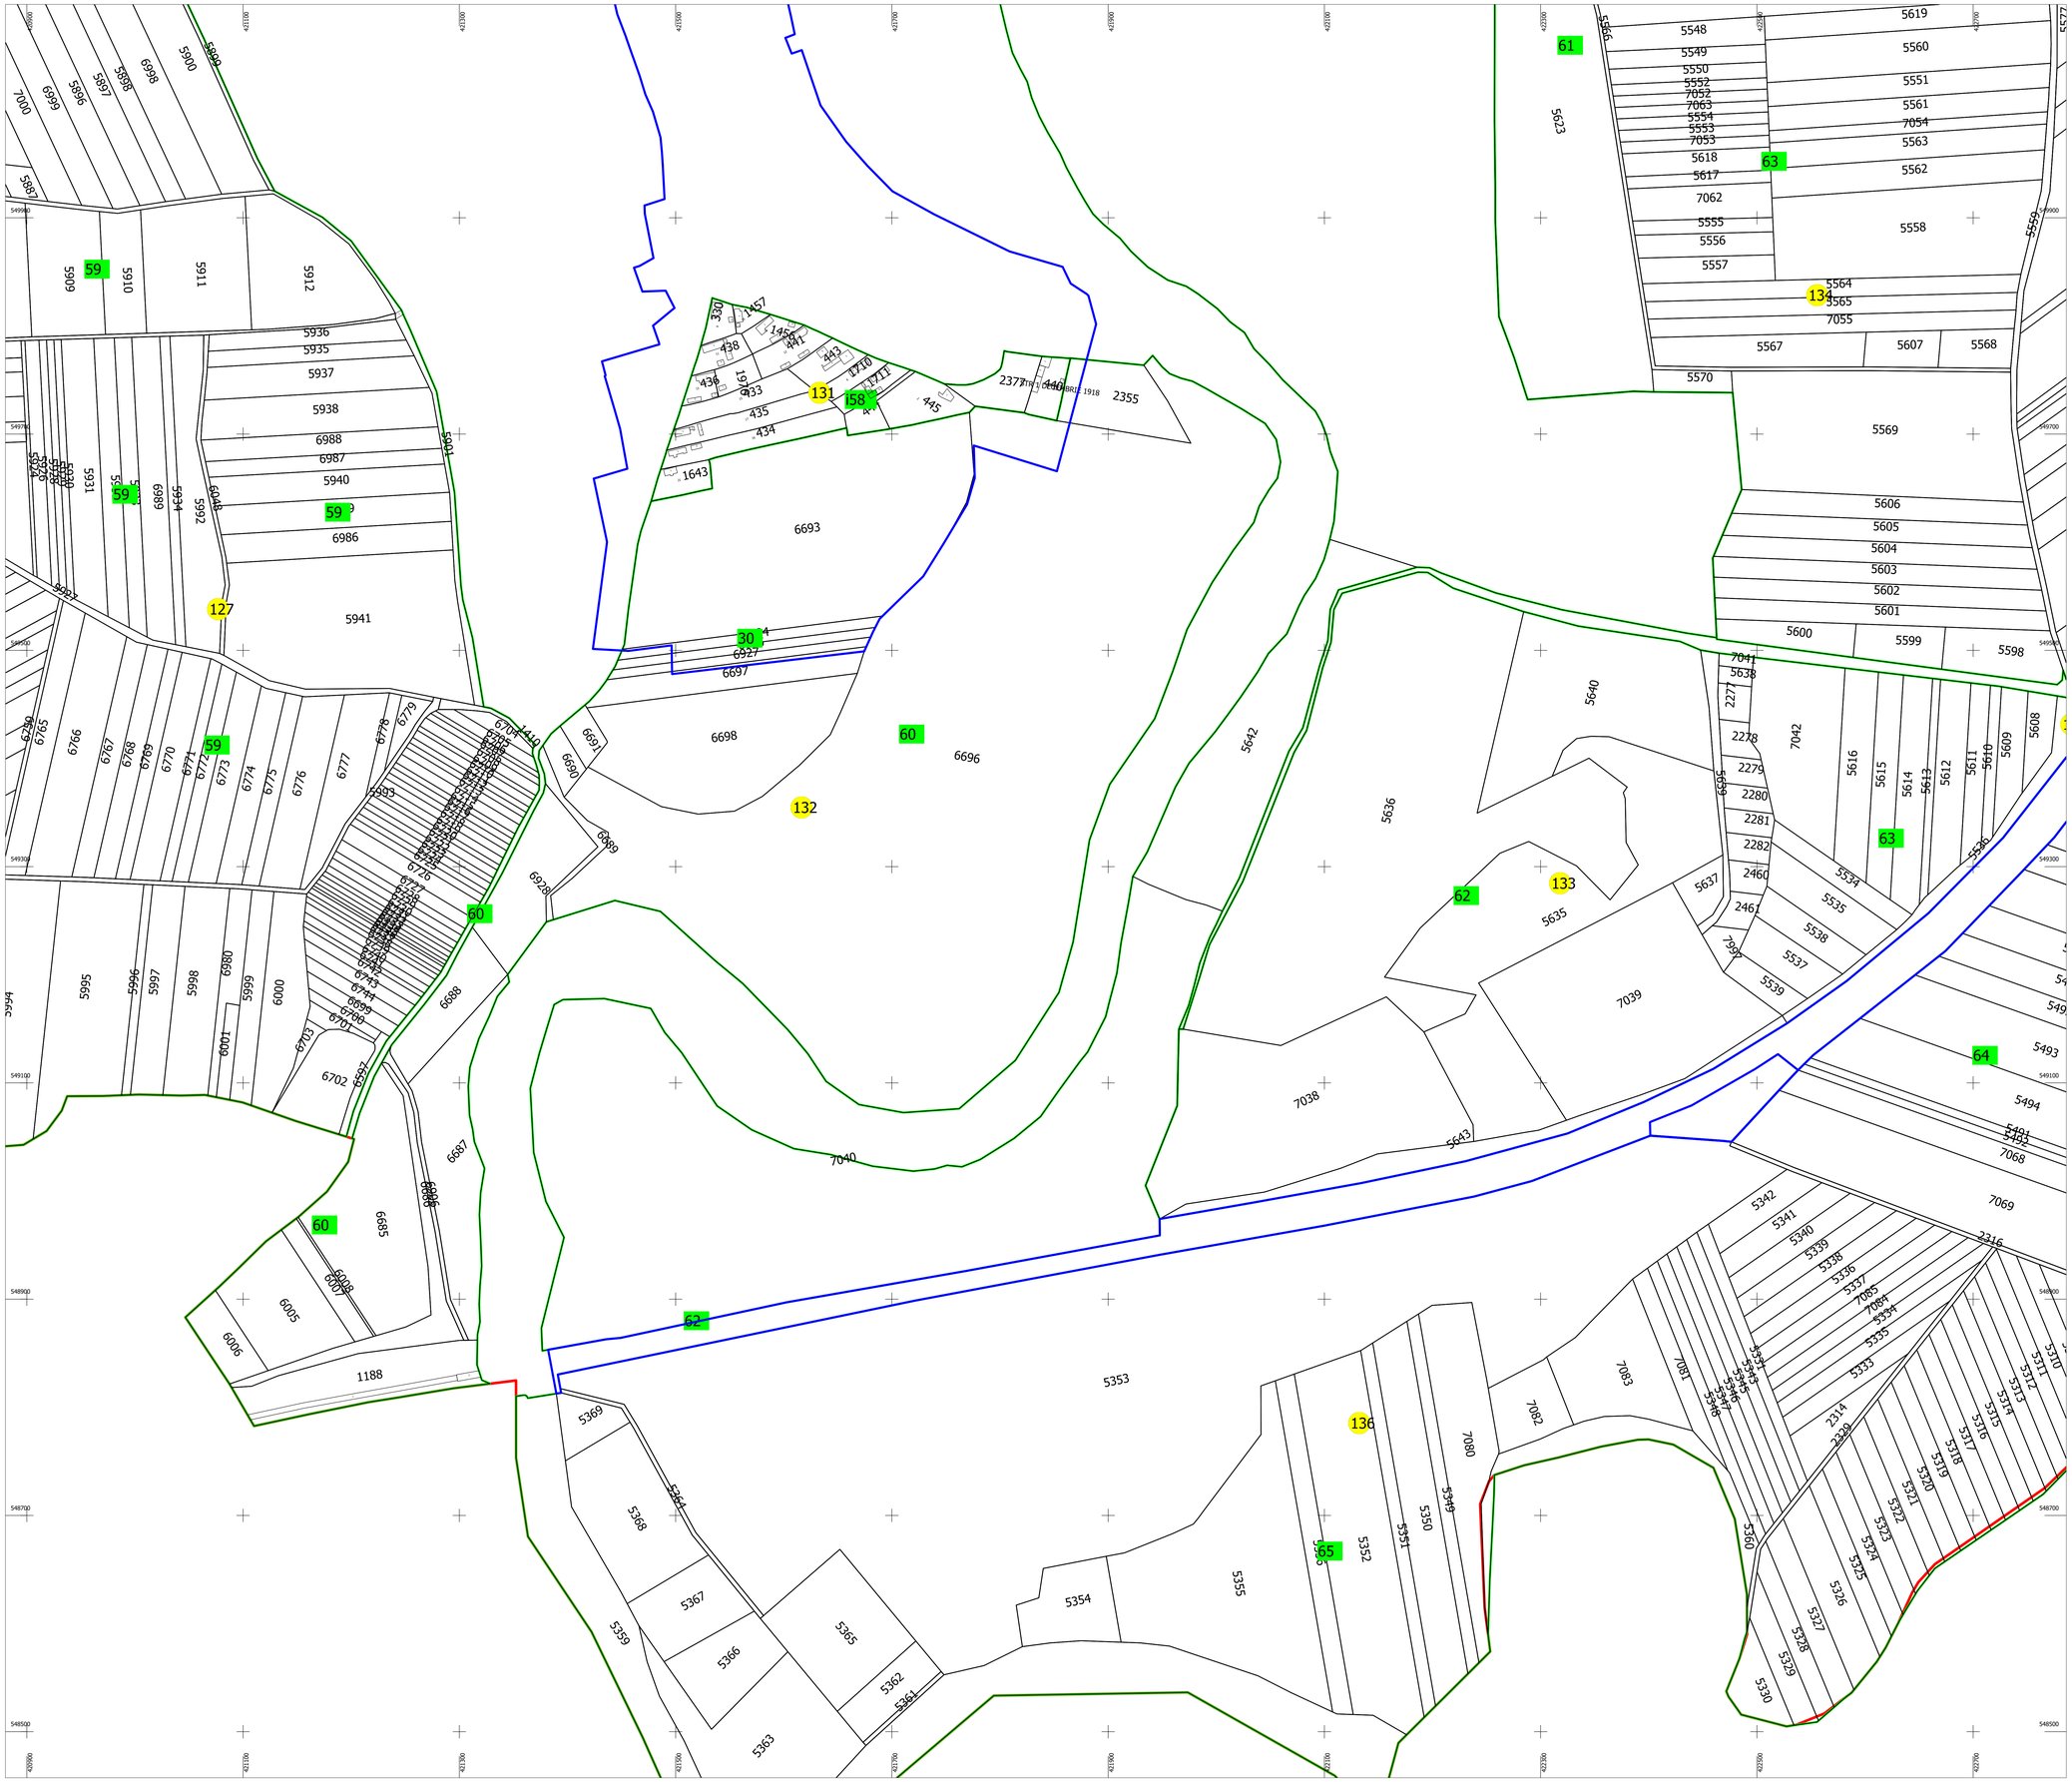

PLAN CADASTRAL

UAT: LUNA

Judet: CLUJ

Sectoare cadastrale:

124, 127, 131, 132, 133, 134, 136

Scara 1:2000

Sistem de proiectie STEREO 1970

Plansa 41

N

Schita cu dispunerea sectorului

Schema de dispunere a planselor

Plansa 34	Plansa 35	Plansa 36
Plansa 40	Plansa 41	Plansa 42
Plansa 46	Plansa 47	Plansa 48

Legenda:

	Limita sector cadastral
1	Numar sector cadastral
42	Numar tarla
	Limita imobil
	Limita constructie
894	ID imobil
	Numar corp constructie
	Numar postal
Parau	Toponimie
	Limita UAT si teritorii invecinate
	Limita intravilan

Executant: S.C. GEOMATICS INTEGRATED SERVICES S.R.L.

Data: AUGUST 2024

Acest document a fost semnat electronic de catre Dorin-Nicolae BOBARCEA, reprezentant al S.C. GEOMATICS INTEGRATED SERVICES S.R.L.

Documente spre publicare