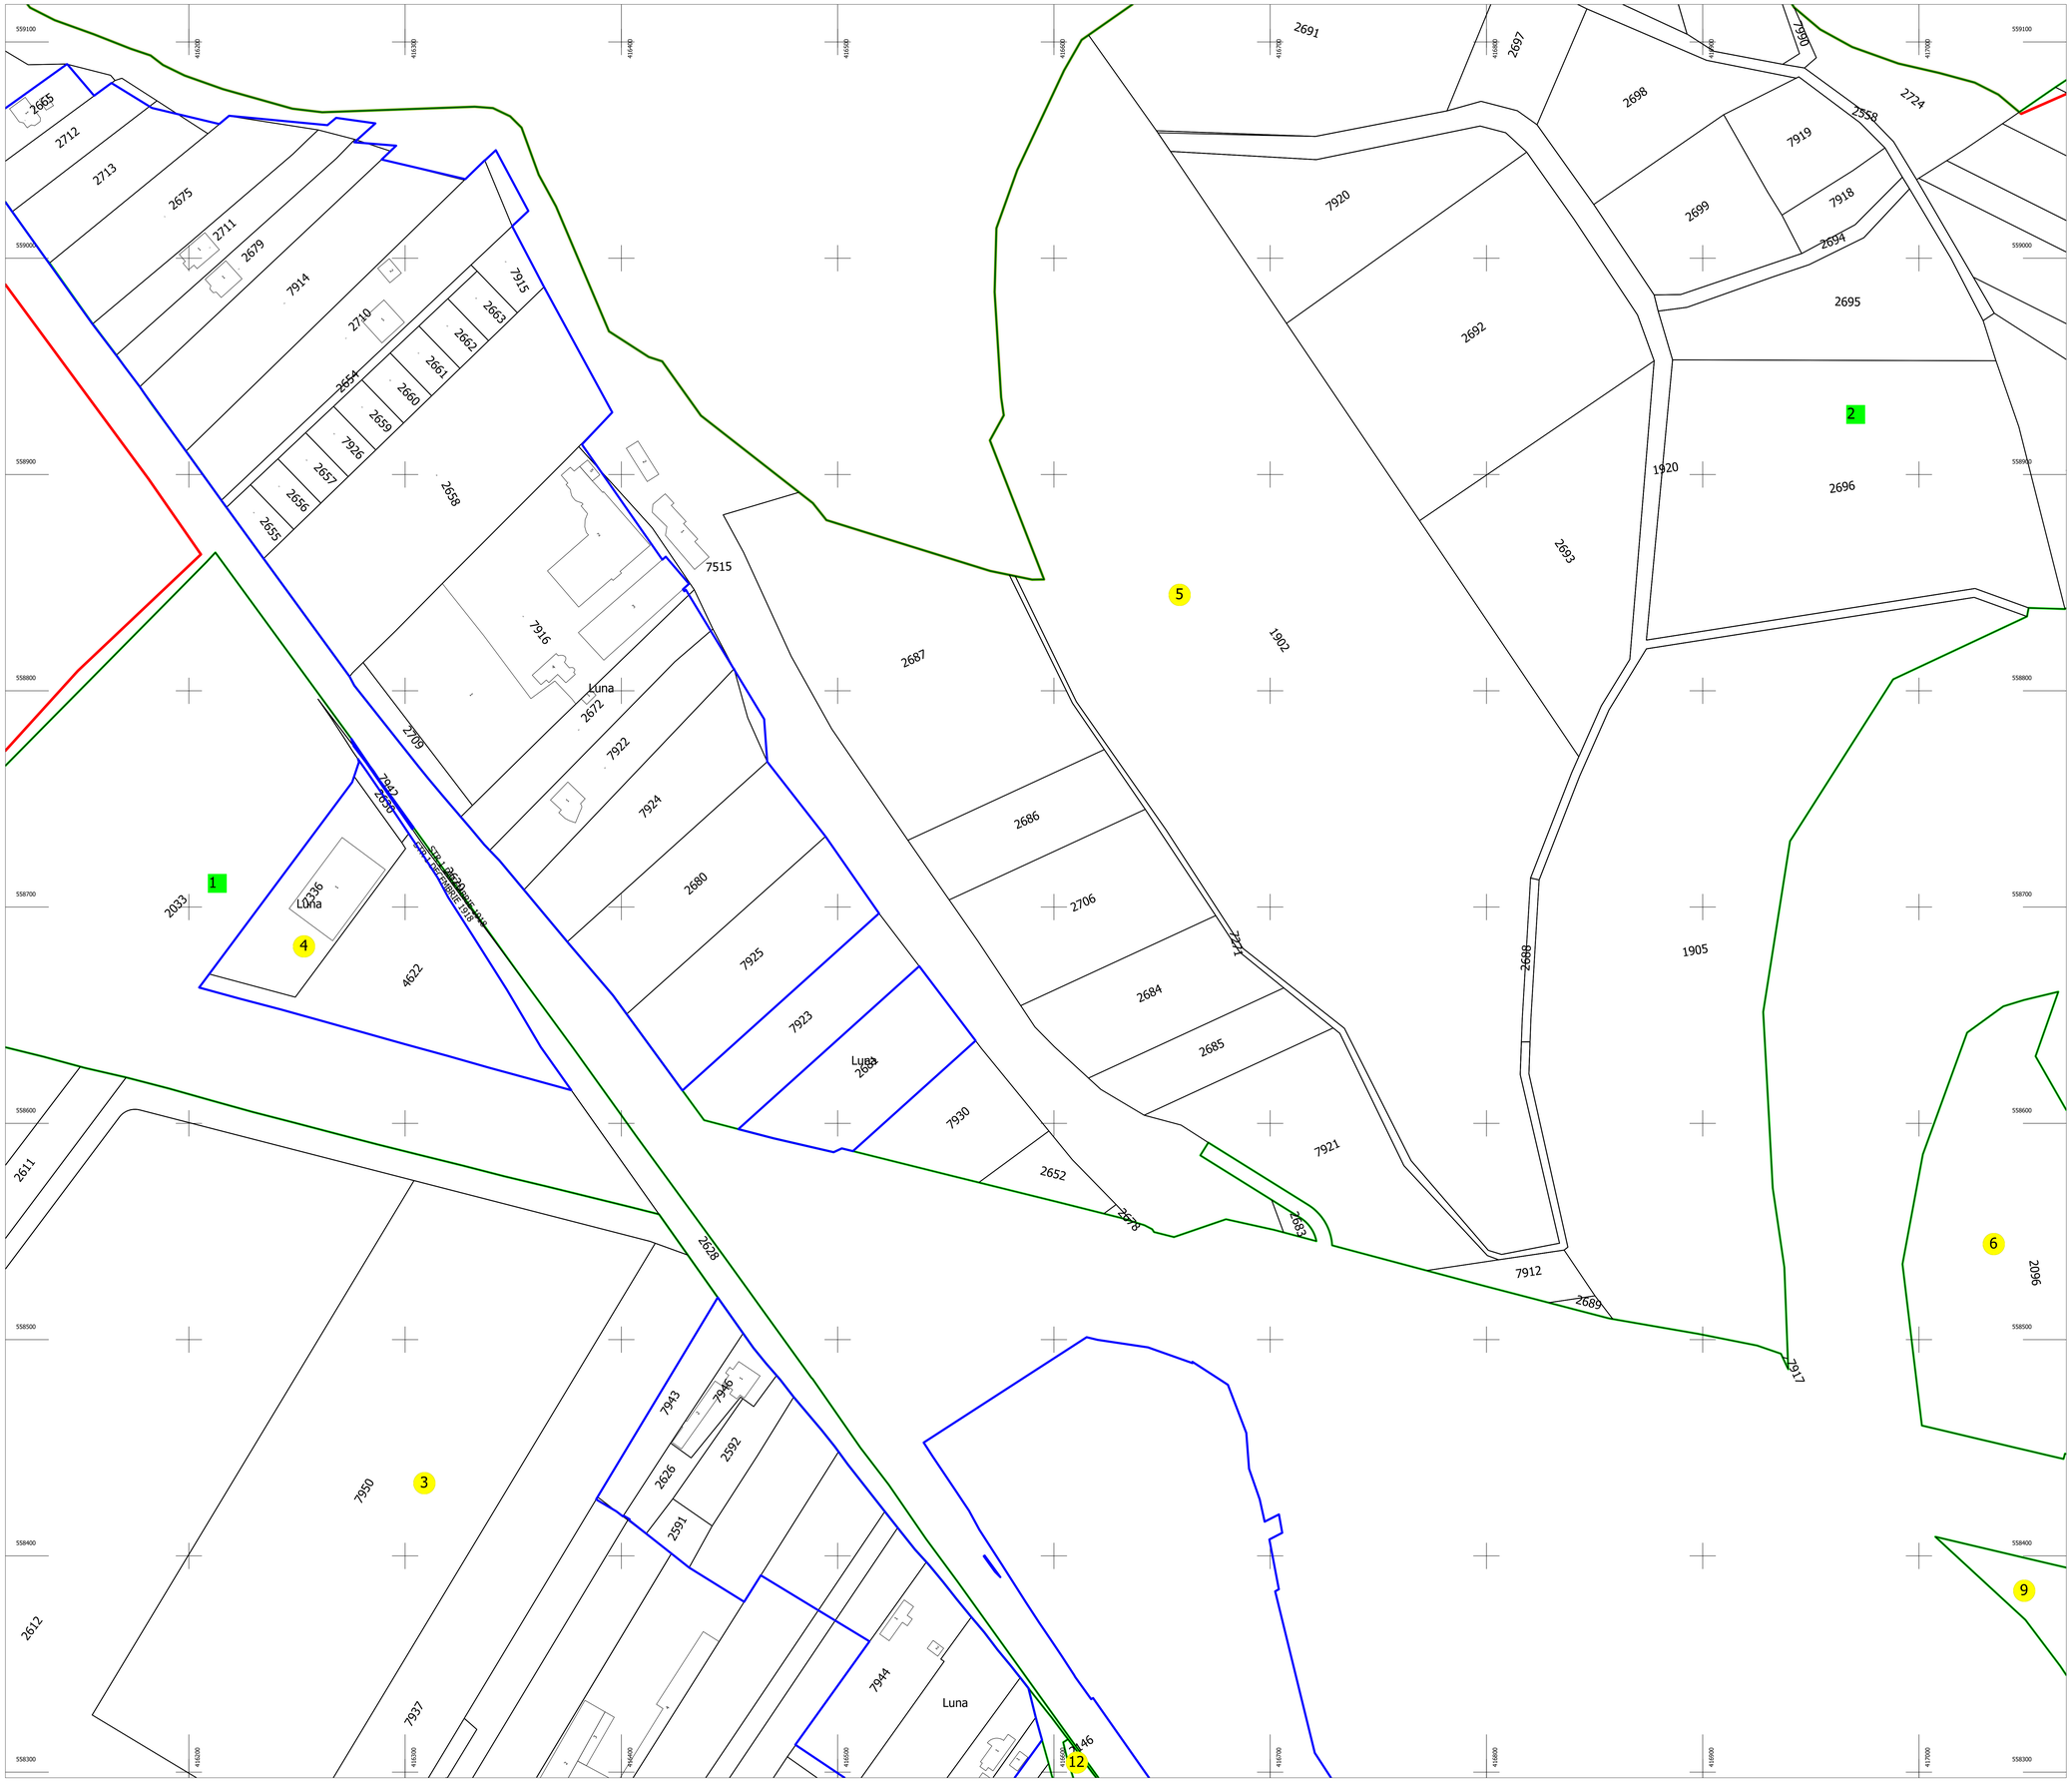

PLAN CADASTRAL

UAT: LUNA

Judet: CLUJ

Sectoare cadastrale:

3, 4, 5, 6, 9, 12

Scara 1:1000

Sistem de proiectie STEREO 1970

Plansa 15

N

Schita cu dispunerea sectorului

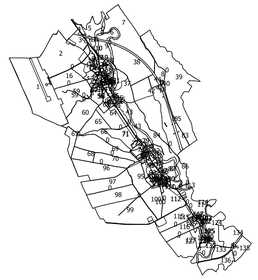

Schema de dispunere a planselor

Plansa 3	Plansa 4	Plansa 5
Plansa 14	Plansa 15	Plansa 16
Plansa 25	Plansa 26	Plansa 27

Legenda:

	Limita sector cadastral
1	Numar sector cadastral
42	Numar tarla
	Limita imobil
	Limita constructie
894	ID imobil
.	Numar corp constructie
	Numar postal
Parau	Toponimie
	Limita UAT si teritorii invecinate
	Limita intravilan

Executant: S.C. GEOMATICS INTEGRATED SERVICES S.R.L.

Data: AUGUST 2024

Acest document a fost semnat electronic de catre Dorin-Nicolae BOBARCEA, reprezentant al S.C. GEOMATICS INTEGRATED SERVICES S.R.L.

Documente spre publicare