PLAN CADASTRAL

UAT VALEA IERII, JUDETUL CLUJ

Scara 1:2000

Sistem de proiectie STEREO 70
SECTOR CADASTRAL 2

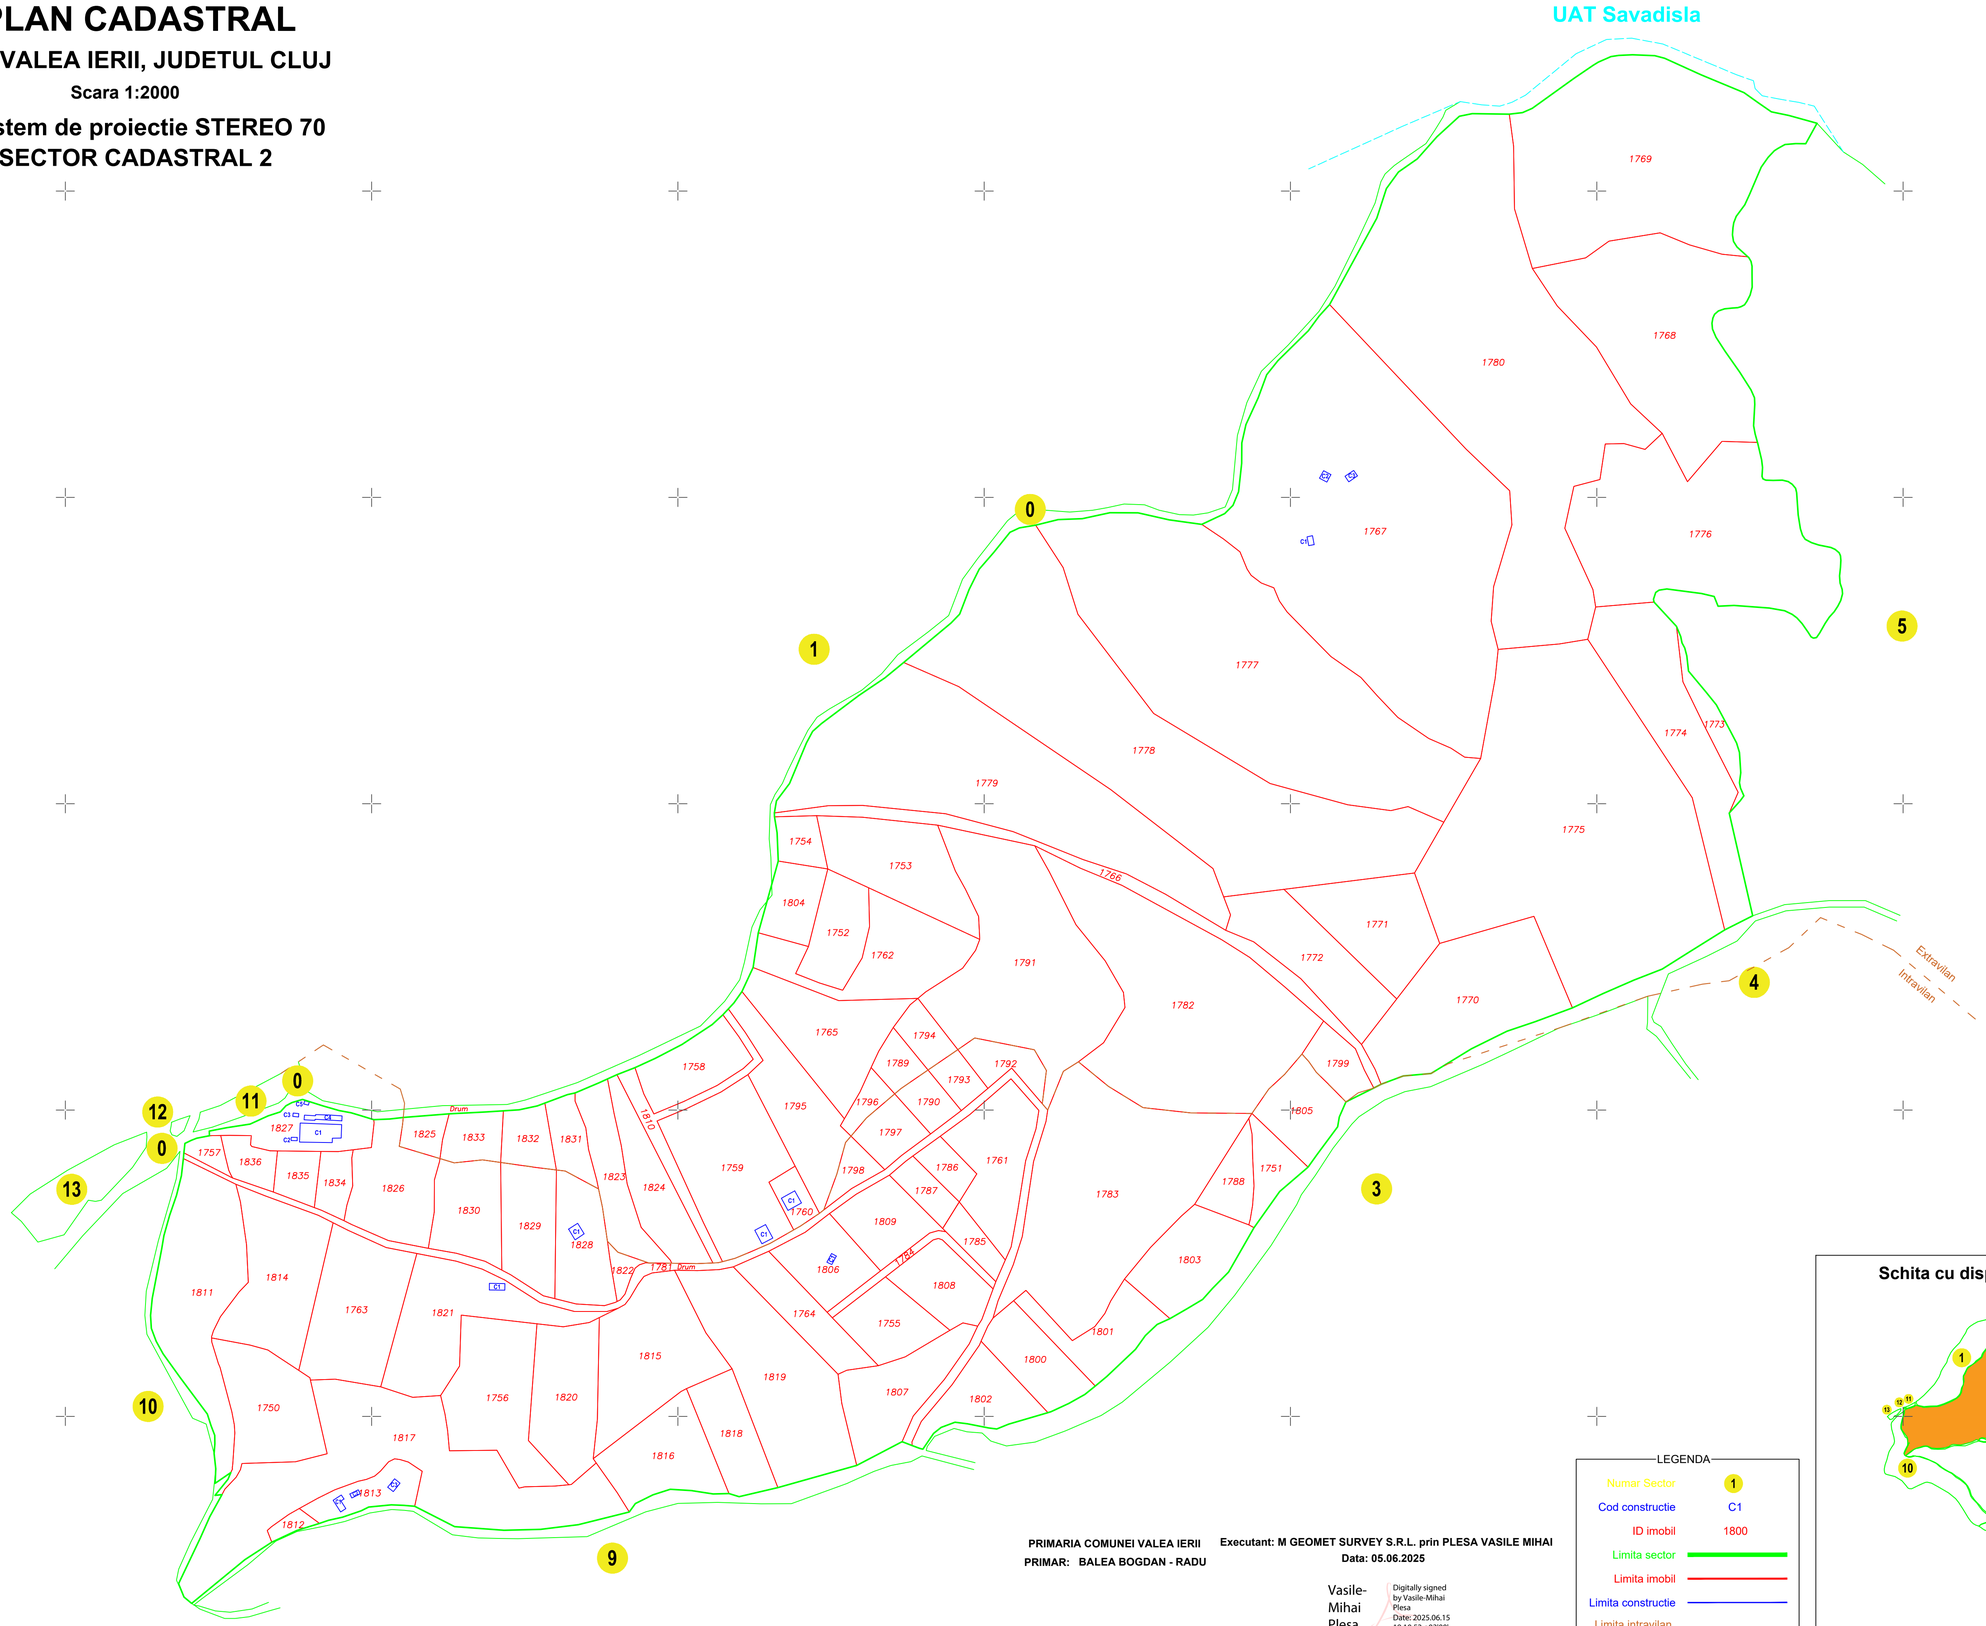

PRIMARIA COMUNEI VALEA IERII
PRIMAR: BALEA BOGDAN - RADU

Executant: M GEOMET SURVEY S.R.L. prin PLESA VASILE MIHAI
Data: 05.06.2025

Vasile-Mihai Plesa
Digitally signed by Vasile-Mihai Plesa
Date: 2025.06.15 19:10:52 +03'00'

LEGENDA

Numar Sector	1
Cod constructie	C1
ID imobil	1800
Limita sector	
Limita imobil	
Limita constructie	
Limita intravilan Loc. Plopi	
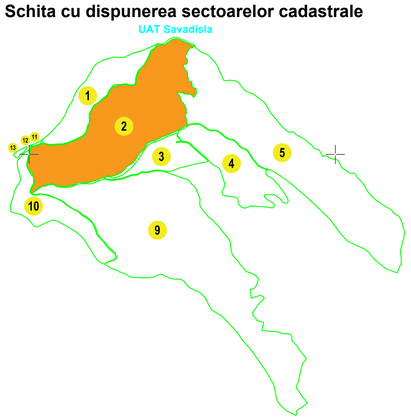
Schita cu dispunerea sectoarelor cadastrale