PLAN CADASTRAL

UAT: Baneasa, judetul: CONSTANTA, Sect. cad. 32, plansa 3

Scara 1:2000

Sistem de proiectie: stereografic 1970

Spre Publicare

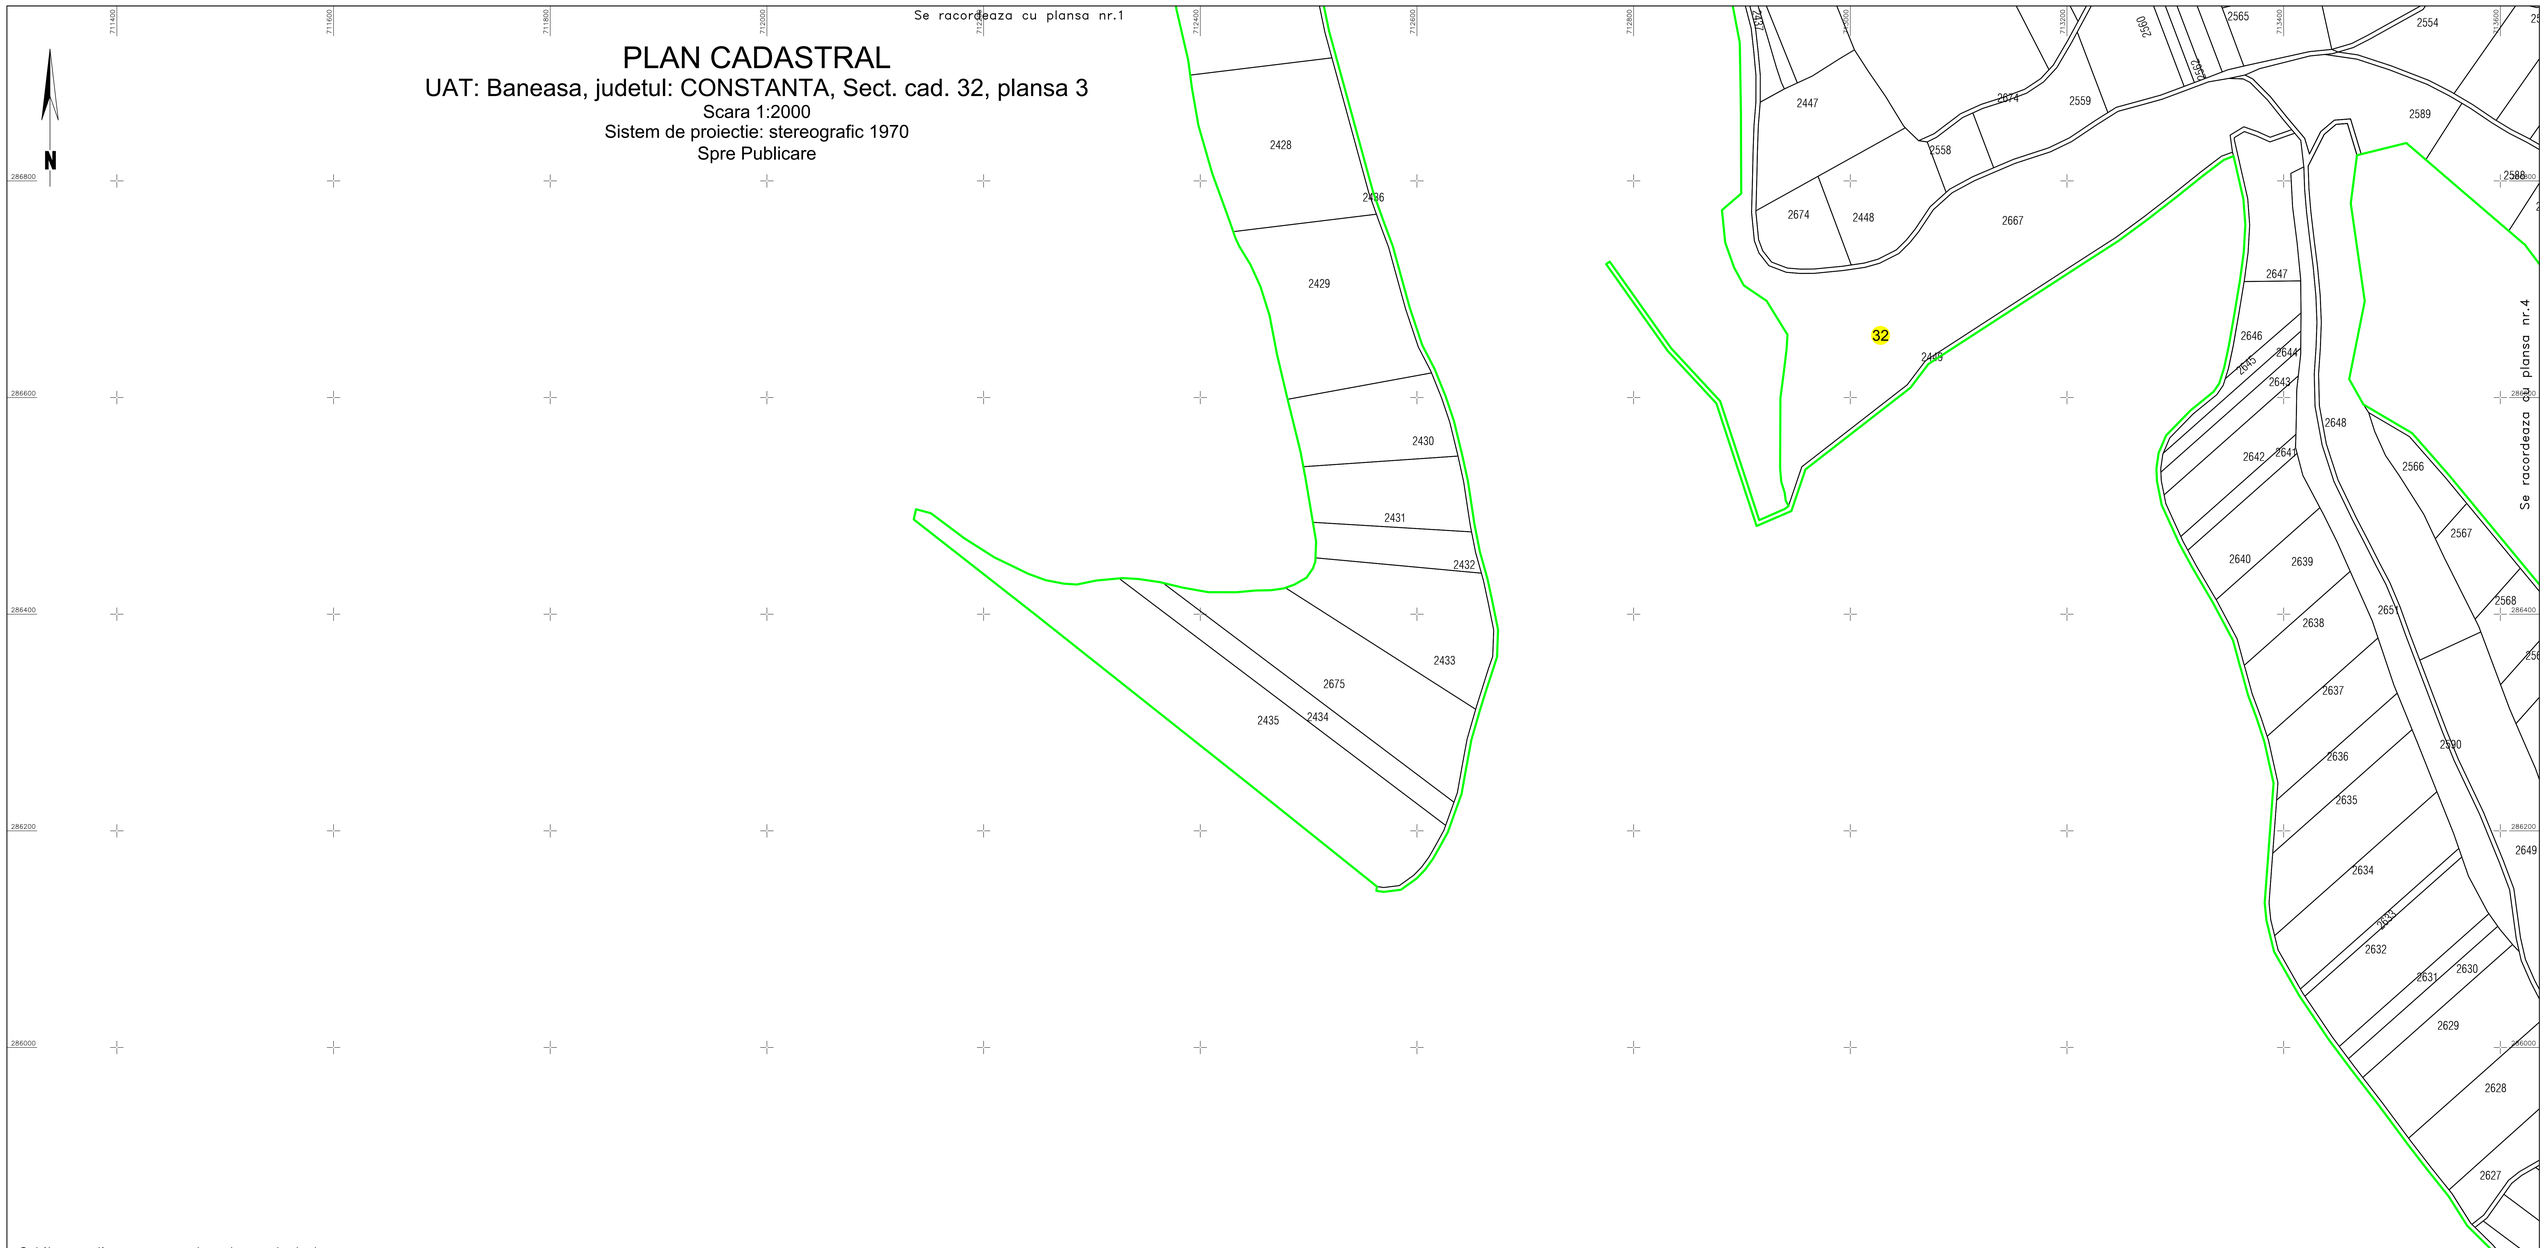

Schita cu dispunerea sectoarelor cadastrale

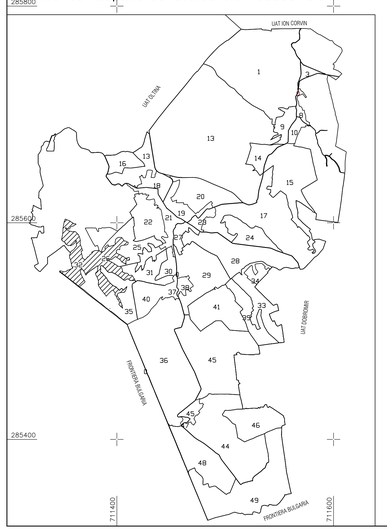

LEGENDA

Numar Sector	9
Cod constructie	C1
ID imobil	15
Limita sector	
Limita imobil	
Hidrografie	
Limita UAT	
Limita intravilan	
Limita tarla	
Numar tarla	101
Numar postal	37B
Limita constructie	

Schita cu dispunerea planselor

PLANSA NR.1	PLANSA NR.2
PLANSA NR.3	PLANSA NR.4

Executant: TUDORA ADRIANA
Data: 08.02.2024

* ADRIANA TUDORA *
TUDORA_ADRIANA@YAHOO.COM
LOCAL 14.02.2024 09:52
03.04.2023 - 02.04.2024
ANCPI: B, CT, 0033
Semnatdigital
20110420930401027603