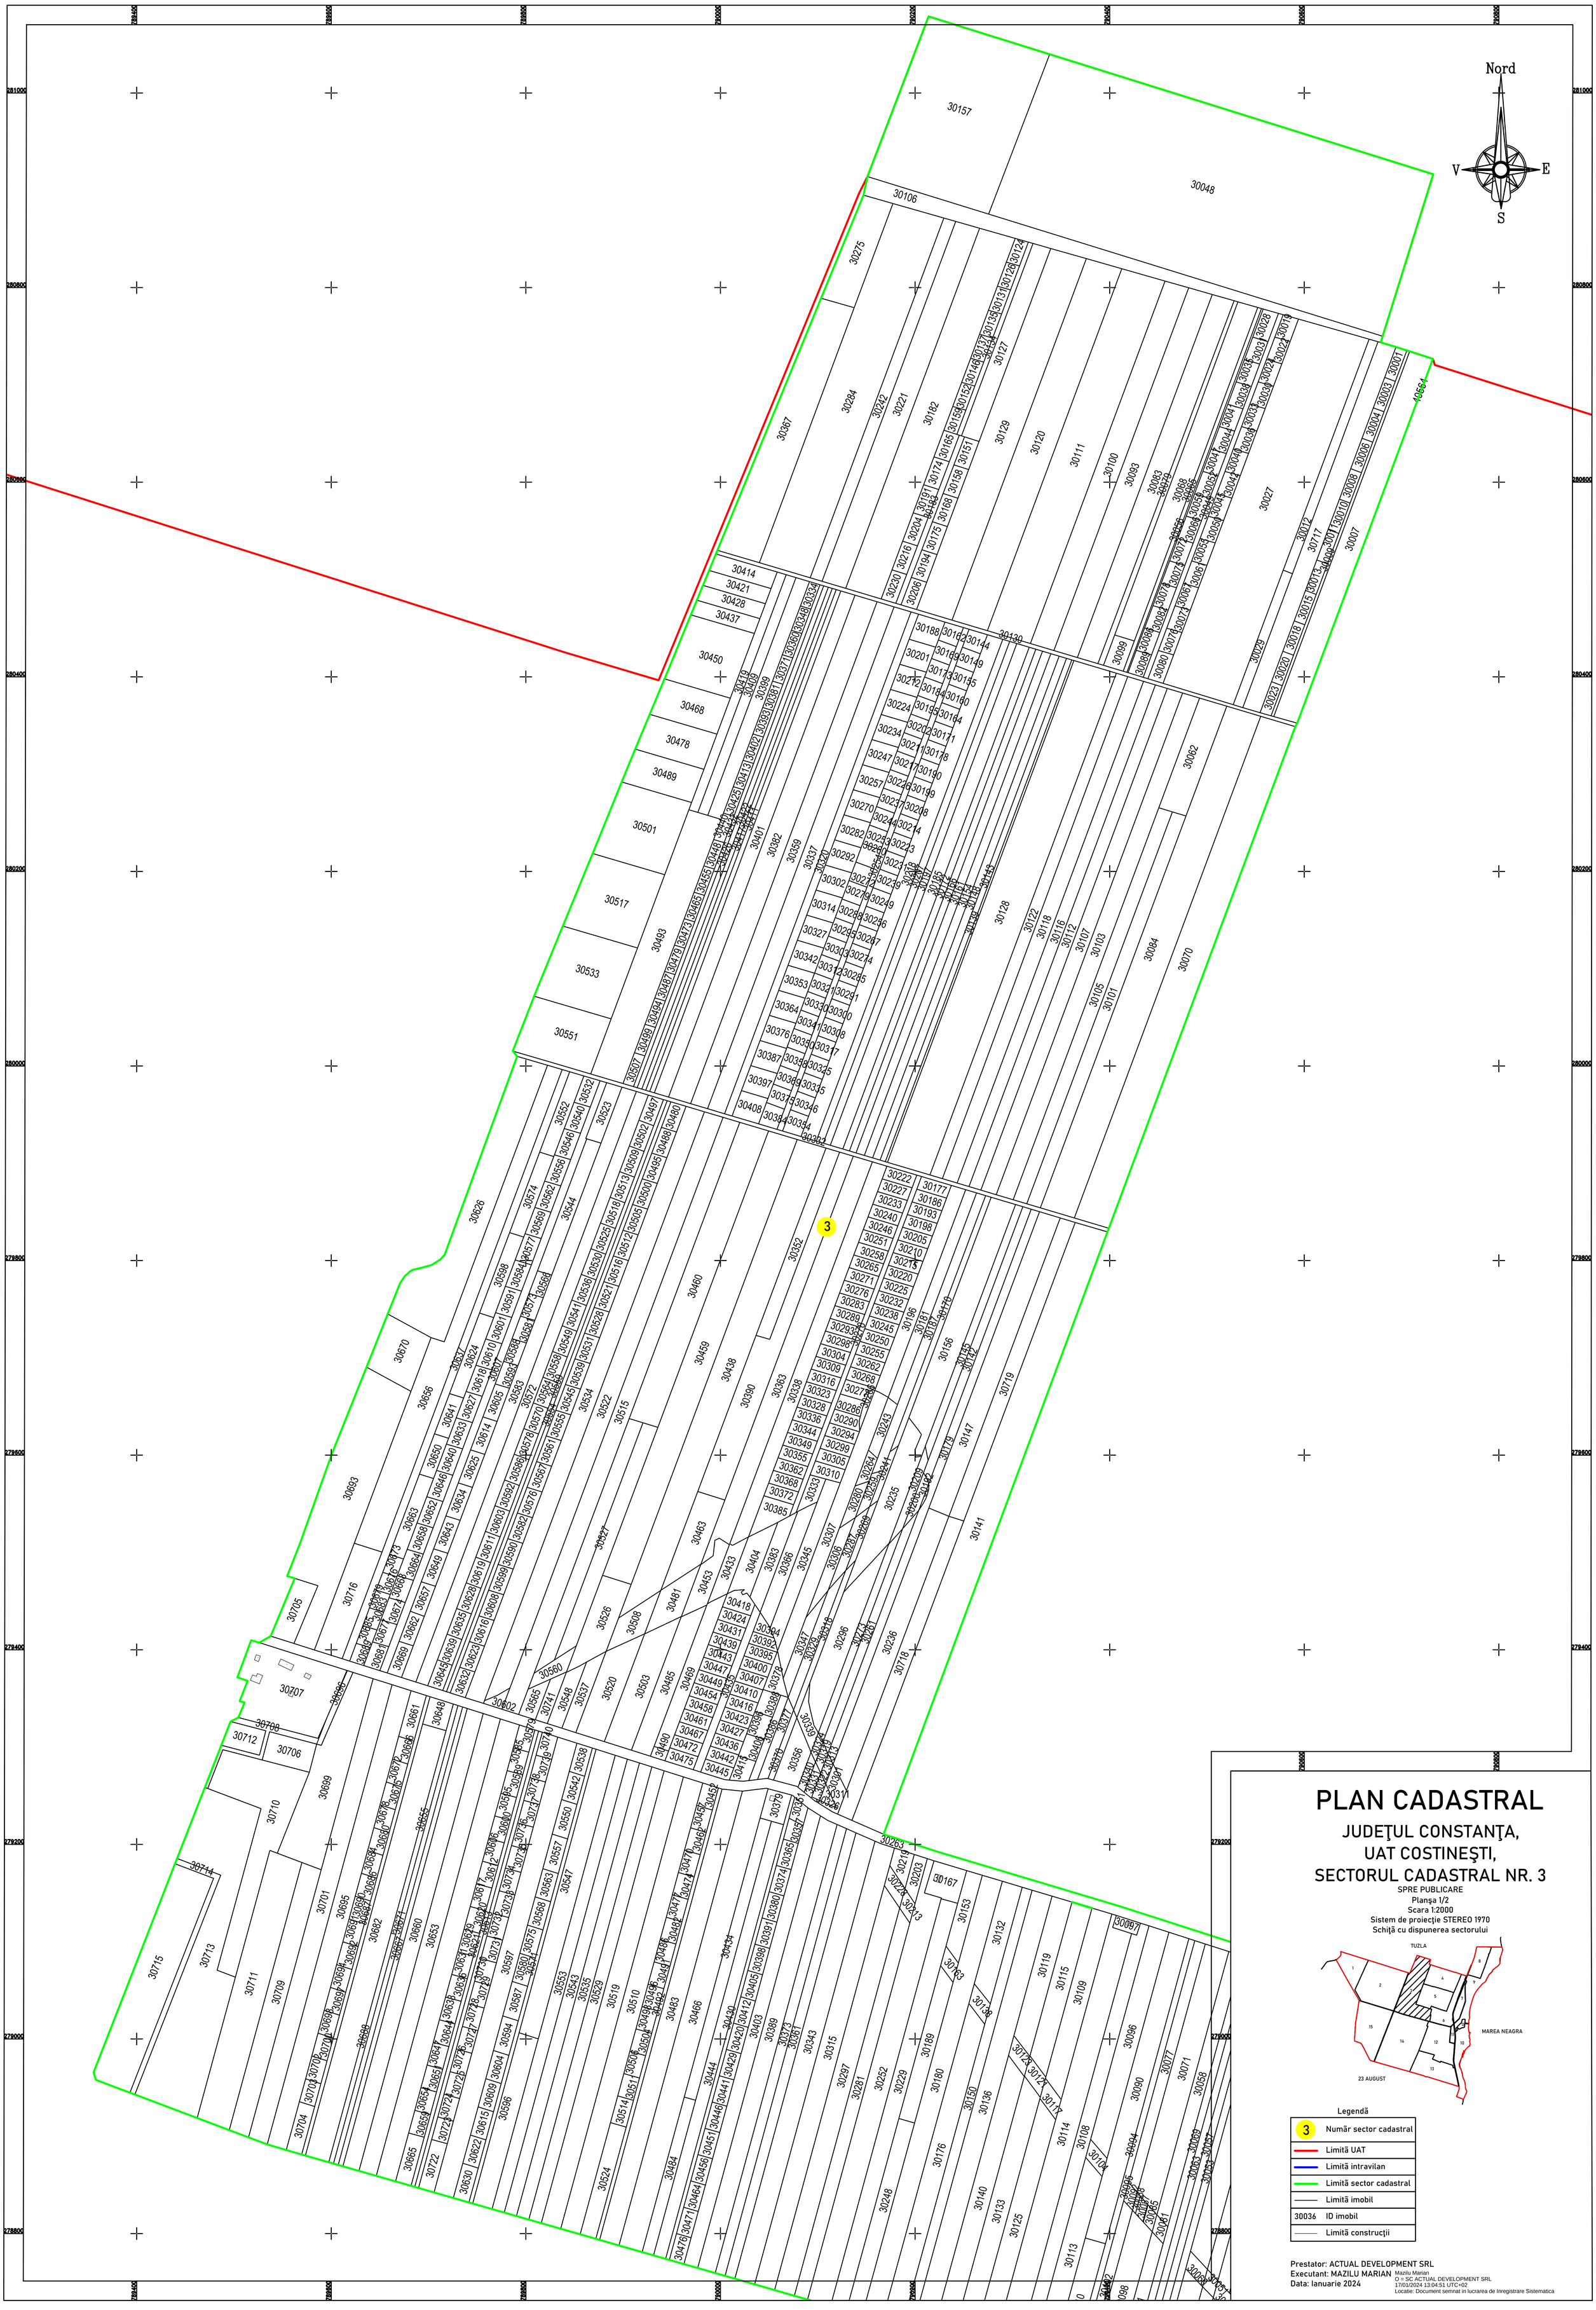

PLAN CADASTRAL

JUDEŢUL CONSTANŢA,
UAT COSTINEŞTI,
SECTORUL CADASTRAL NR. 3

SPRE PUBLICARE
Planşa 1/2
Scara 1:2000
Sistem de proiecţie STEREO 1970
Schiţă cu dispunerea sectorului

Legendă

3	Număr sector cadastral
	Limită UAT
	Limită intravilan
	Limită sector cadastral
	Limită imobil
30036	ID imobil
	Limită construcţii

Prestator: ACTUAL DEVELOPMENT SRL
Executant: MAZILU MARIAN
Data: Ianuarie 2024

Mazilu Marian
O = SC ACTUAL DEVELOPMENT SRL
17/01/2024 13:04:51 UTC+02
Localie: Document semnat in lucrarea de Inregistrare Sistematica

PLAN CADASTRAL

JUDEŢUL CONSTANŢA, UAT COSTINEŞTI, SECTORUL CADASTRAL NR. 3

SPRE PUBLICARE
Planşa 2/2
Scara 1:2000
Sistem de proiecţie STEREO 1970
Schiţă cu dispunerea sectorului

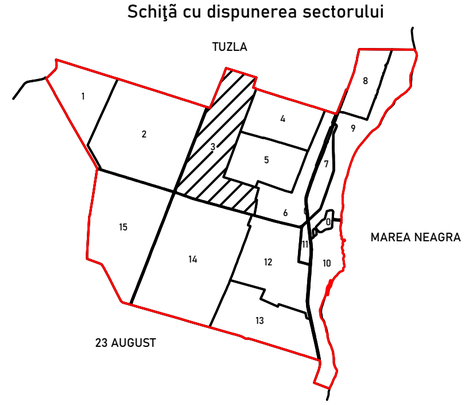

Legendă

3	Număr sector cadastral
	Limită UAT
	Limită intravilan
	Limită sector cadastral
	Limită imobil
30036	ID imobil
	Limită construcţii

Prestator: ACTUAL DEVELOPMENT SRL
Executant: MAZILU MARIAN
Data: Ianuarie 2024