# PLAN CADASTRAL

## UAT Branistea, jud. Dambovita, sectorul cadastral 19

Scara 1 : 500

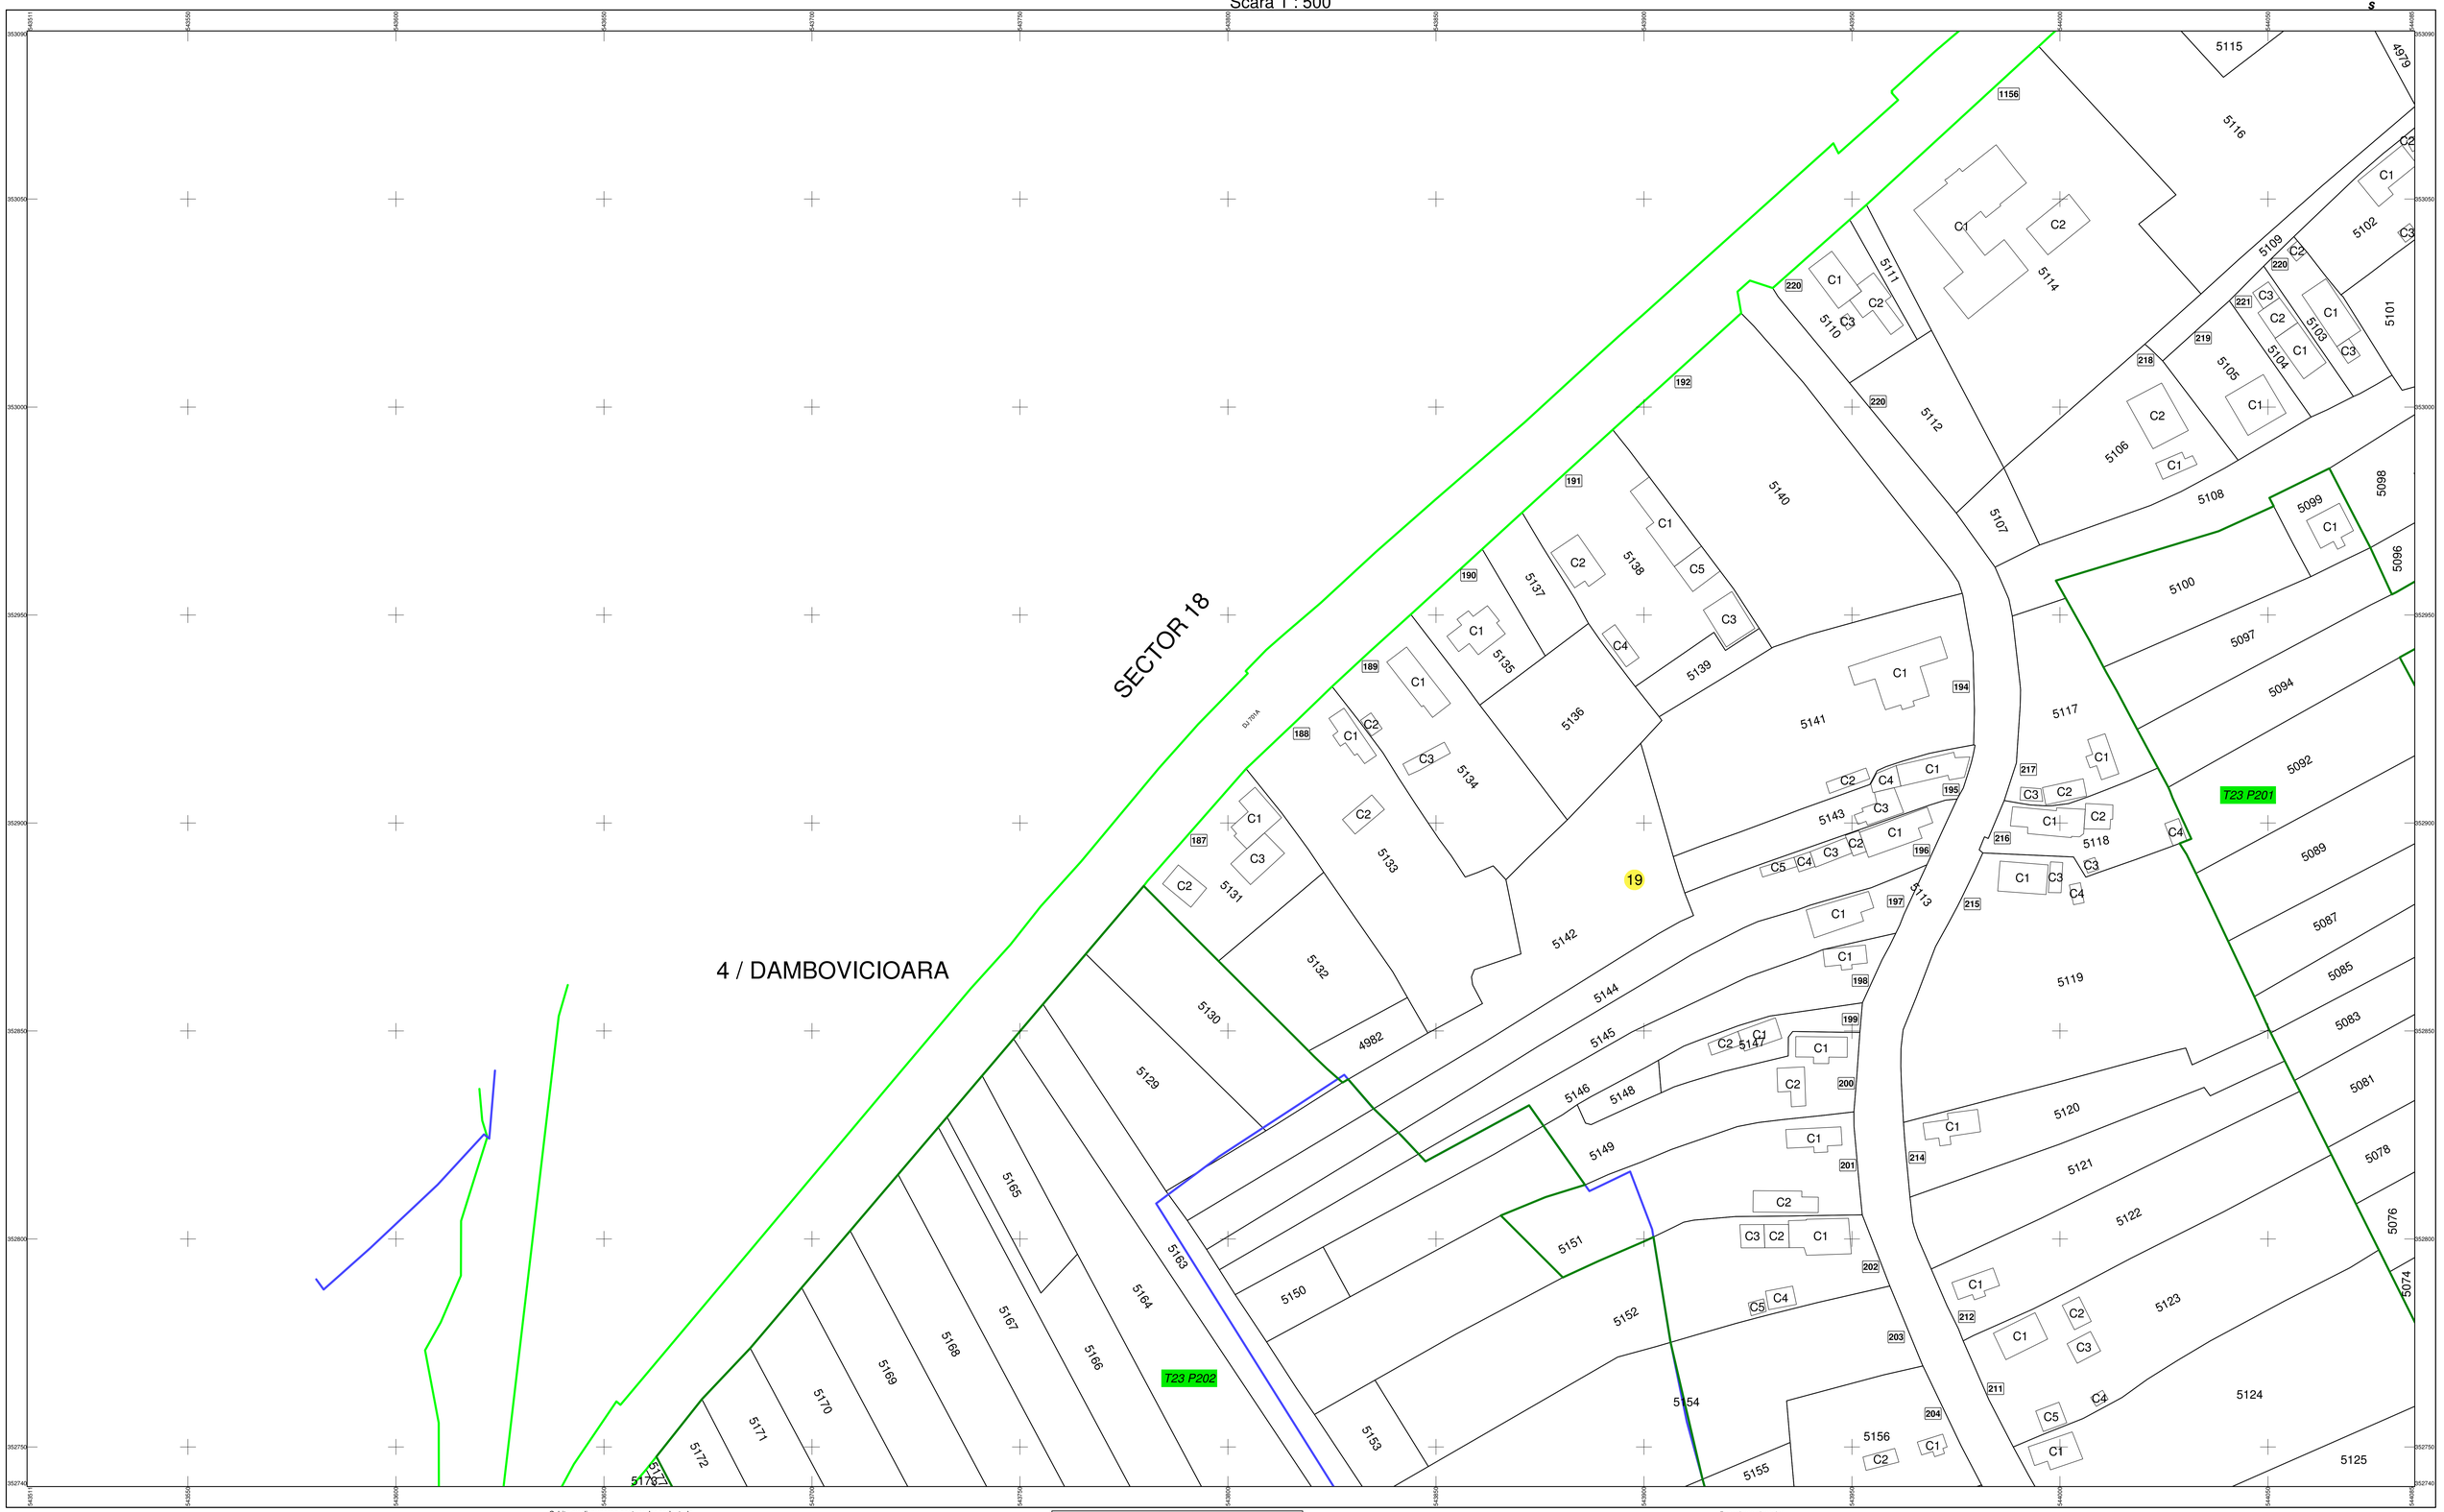


sistem de proiectie "STEREO 70"

Schita cu dispunerea sectoarelor cadastrale

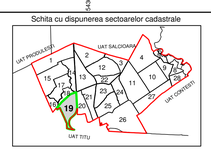


**Legenda**

- Limita UAT
- Limita intravilan
- Limita sector cadastral
- Limita tarla
- Limita imobil
- Limita constructie
- 19 — Numar sector cadastral
- 5000 — ID imobil
- C1 — ID constructie
- 5 — Numar postal

Racordarea planselor

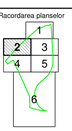


S.C. DOBRA TRAVERS SRL
mai 2026

DOBRA SANDU-GABI

Semnat digital de DOBRA SANDU-GABI
DN: c=RO, l=Sat Latvei, o=SC DOBRA TRAVERS SRL, title=ADMINISTRATOR, sn=DOBRA, givenName=SANDU-GABI, serialNumber=20050624505G14, name=DOBRA SANDU-GABI, cn=DOBRA SANDU-GABI
Data: 2026.05.25 11:38:15 +03'00'

Inregistrare sistematica, UAT Branistea Anul 2026
copie spre publicare