PLAN CADASTRAL

UAT: Racari, Judetul: DAMBOVITA, Sector cadastral 10

Scara 1:2000

Sistem de proiectie: stereografic 1970

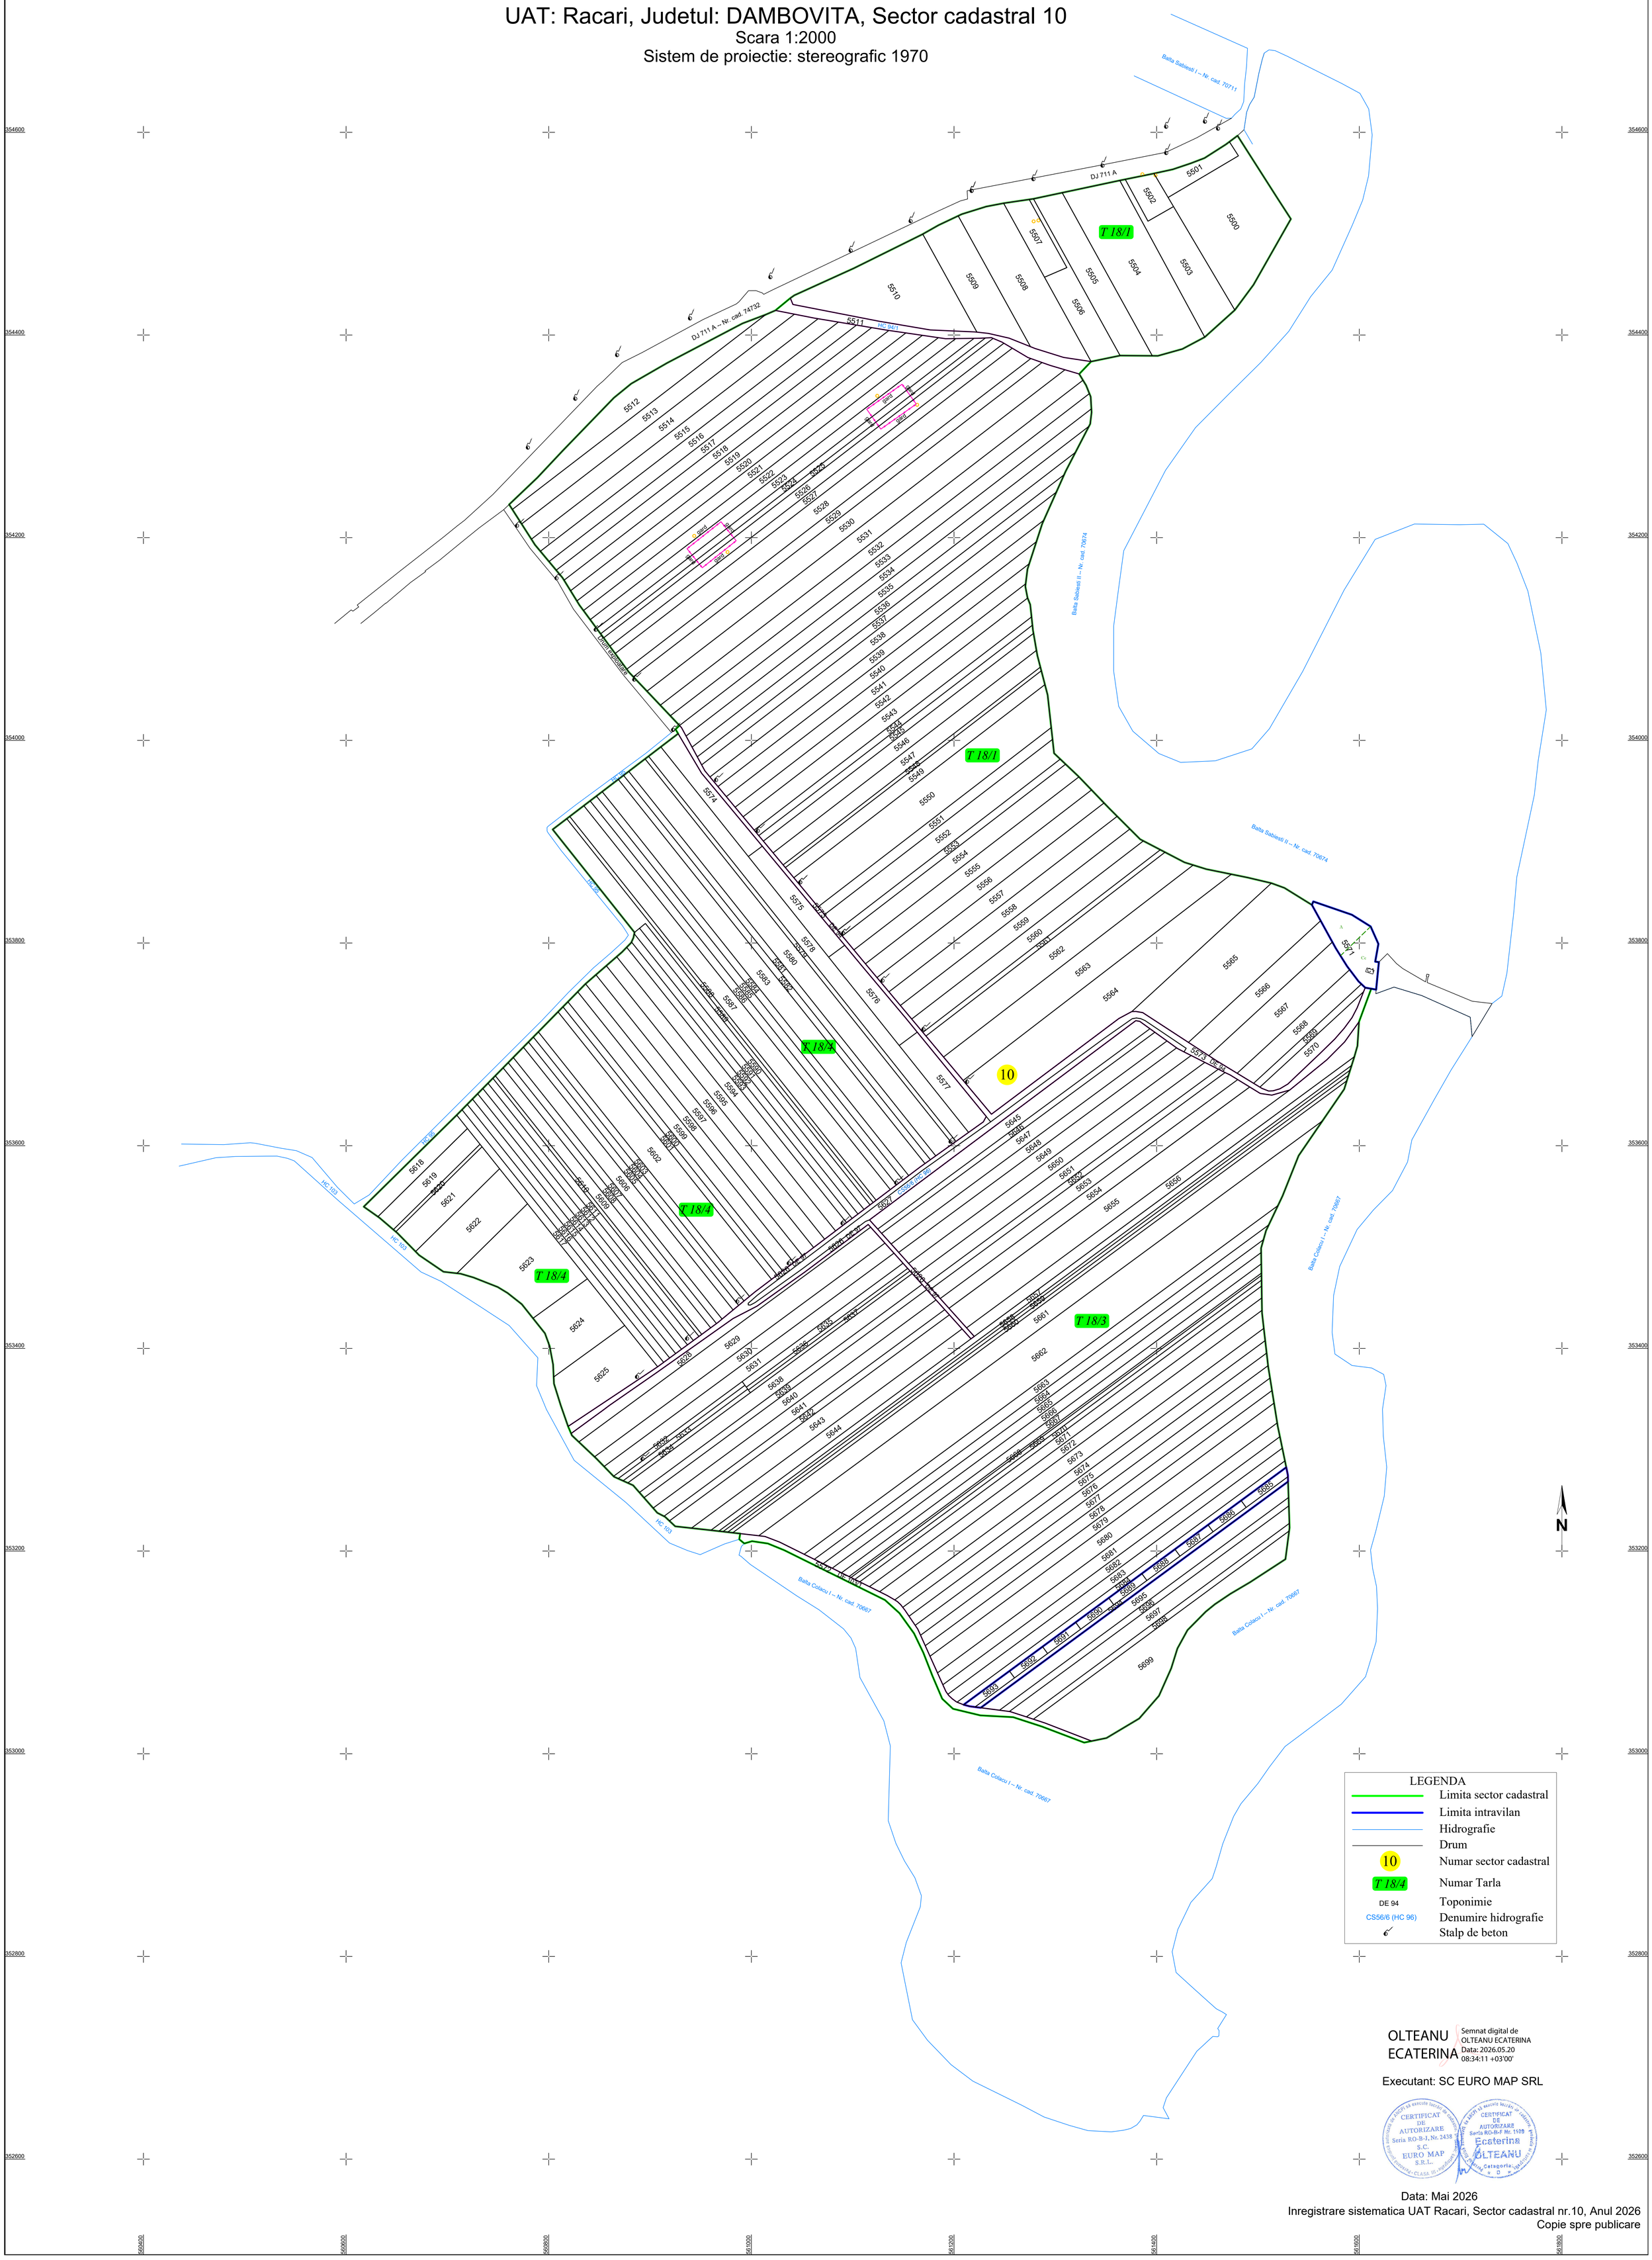

OLTEANU ECATERINA

Semnat digital de OLTEANU ECATERINA
Data: 2026.05.20 08:34:11 +03'00'

Executant: SC EURO MAP SRL

CERTIFICAT DE AUTORIZARE Seria RO-B-J, Nr. 2438 S.C. EURO MAP S.R.L.

CERTIFICAT DE AUTORIZARE Seria RO-B-F Nr. 1109 Ecaterina OLTEANU Categoria

Data: Mai 2026

Inregistrare sistematica UAT Racari, Sector cadastral nr.10, Anul 2026

Copie spre publicare