



**PLAN CADASTRAL**  
**JUDEȚ DAMBOVITA, UAT BUCSANI**  
**Sectorul Cadastral 24**  
**Spre publicare**  
**Scara 1:1000**  
**Sistem de proiecție "STEREO '70"**  
**- Planșa 10 -**

**Schița de racordare a planșelor**

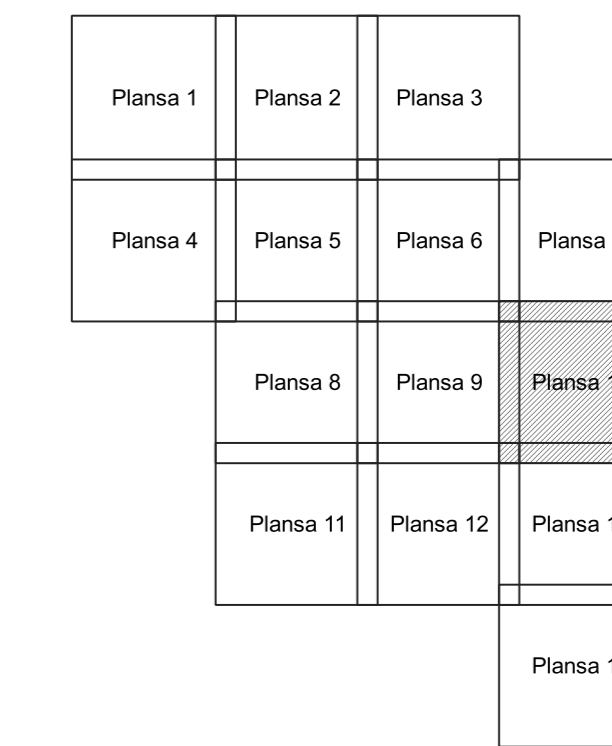

Legendă	
<span style="color: green;">—</span>	Limită sector
<span style="color: red;">—</span>	Limită UAT
<span style="color: blue;">—</span>	Limită intravilan
<span style="color: black;">—</span>	Limită imobil
<span style="color: orange;">—</span>	Limită construcții
<span style="color: pink;">—</span>	Limită tarla
<span style="color: yellow; border: 1px solid black; border-radius: 50%; padding: 2px;">24</span>	Număr sector
<span style="border: 1px solid black; border-radius: 50%; padding: 2px;">27</span>	Număr administrativ
10947	Număr imobil
10947-C2	Număr construcții
11	Număr tarla
Passine 758	Toponimie

**Schița dispunerii sectorului cadastral**

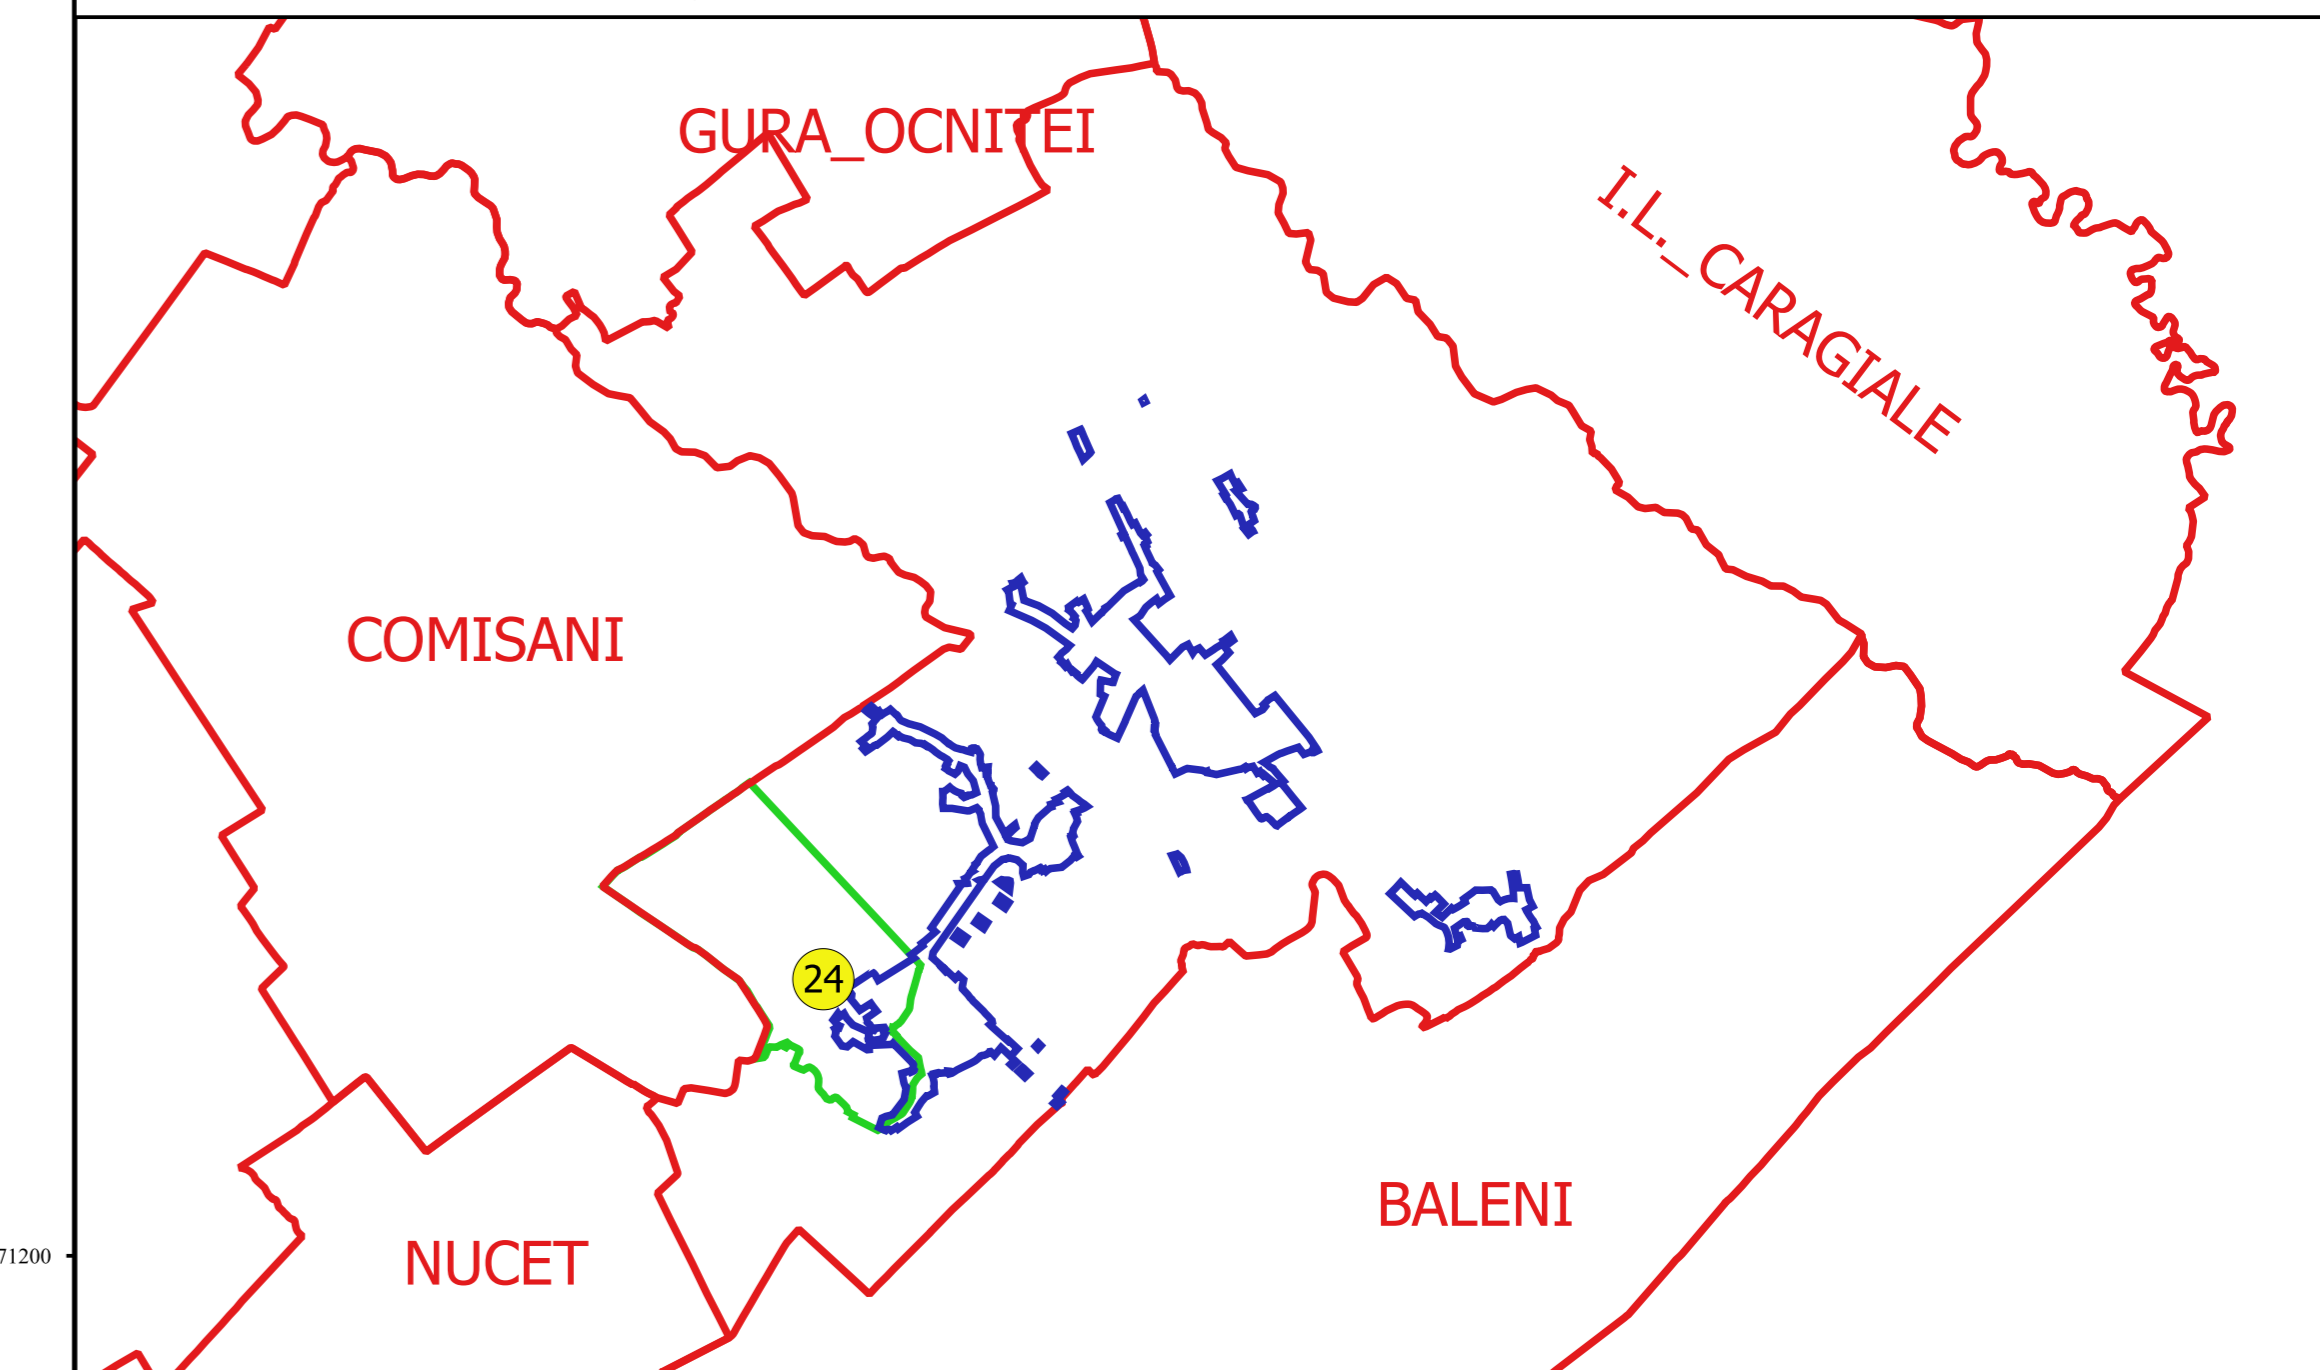

Proiectant  
 Ing. GEORGHE CRĂCIUN  
 Ing. NELIU ALEXANDRU NEA  
 Desen