





**PLAN CADASTRAL**  
**JUDEȚ DAMBOVITA, UAT BUCSANI**  
**Sectorul Cadastral 24**  
**Spre publicare**  
**Scara 1:1000**  
**Sistem de proiecție "STEREO '70"**  
**- Plansa 2 -**

**Schița de racordare a planșelor**

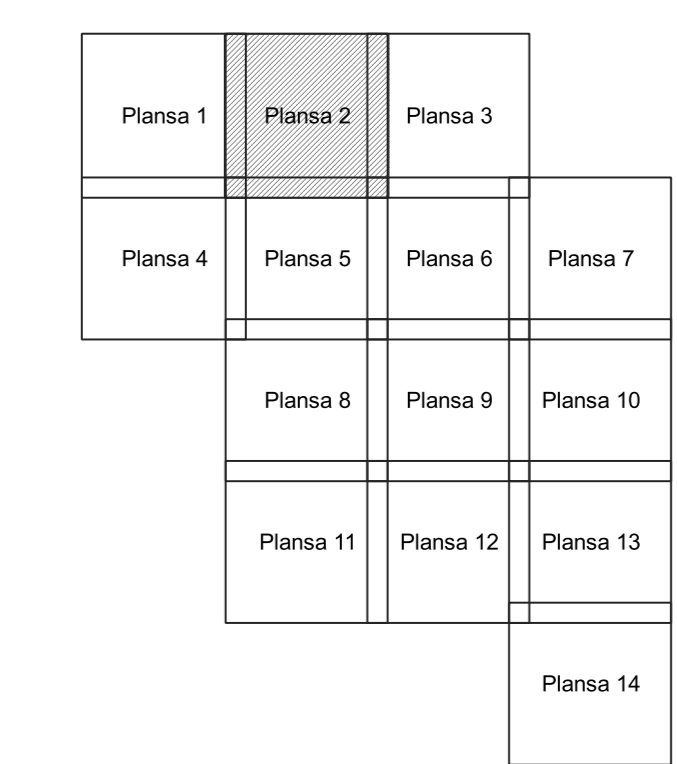

- Legendă**
- Limită sector
  - Limită UAT
  - Limită intravilan
  - Limită imobil
  - Limită construcții
  - Limită tarla
  - 24 Număr sector
  - 27 Numar\_administrativ
  - 10947 Număr imobil
  - 10947-C2 Număr construcții
  - 11 Număr tarla
  - 758 Toponimie

**Schița dispunerii sectorului cadastral**

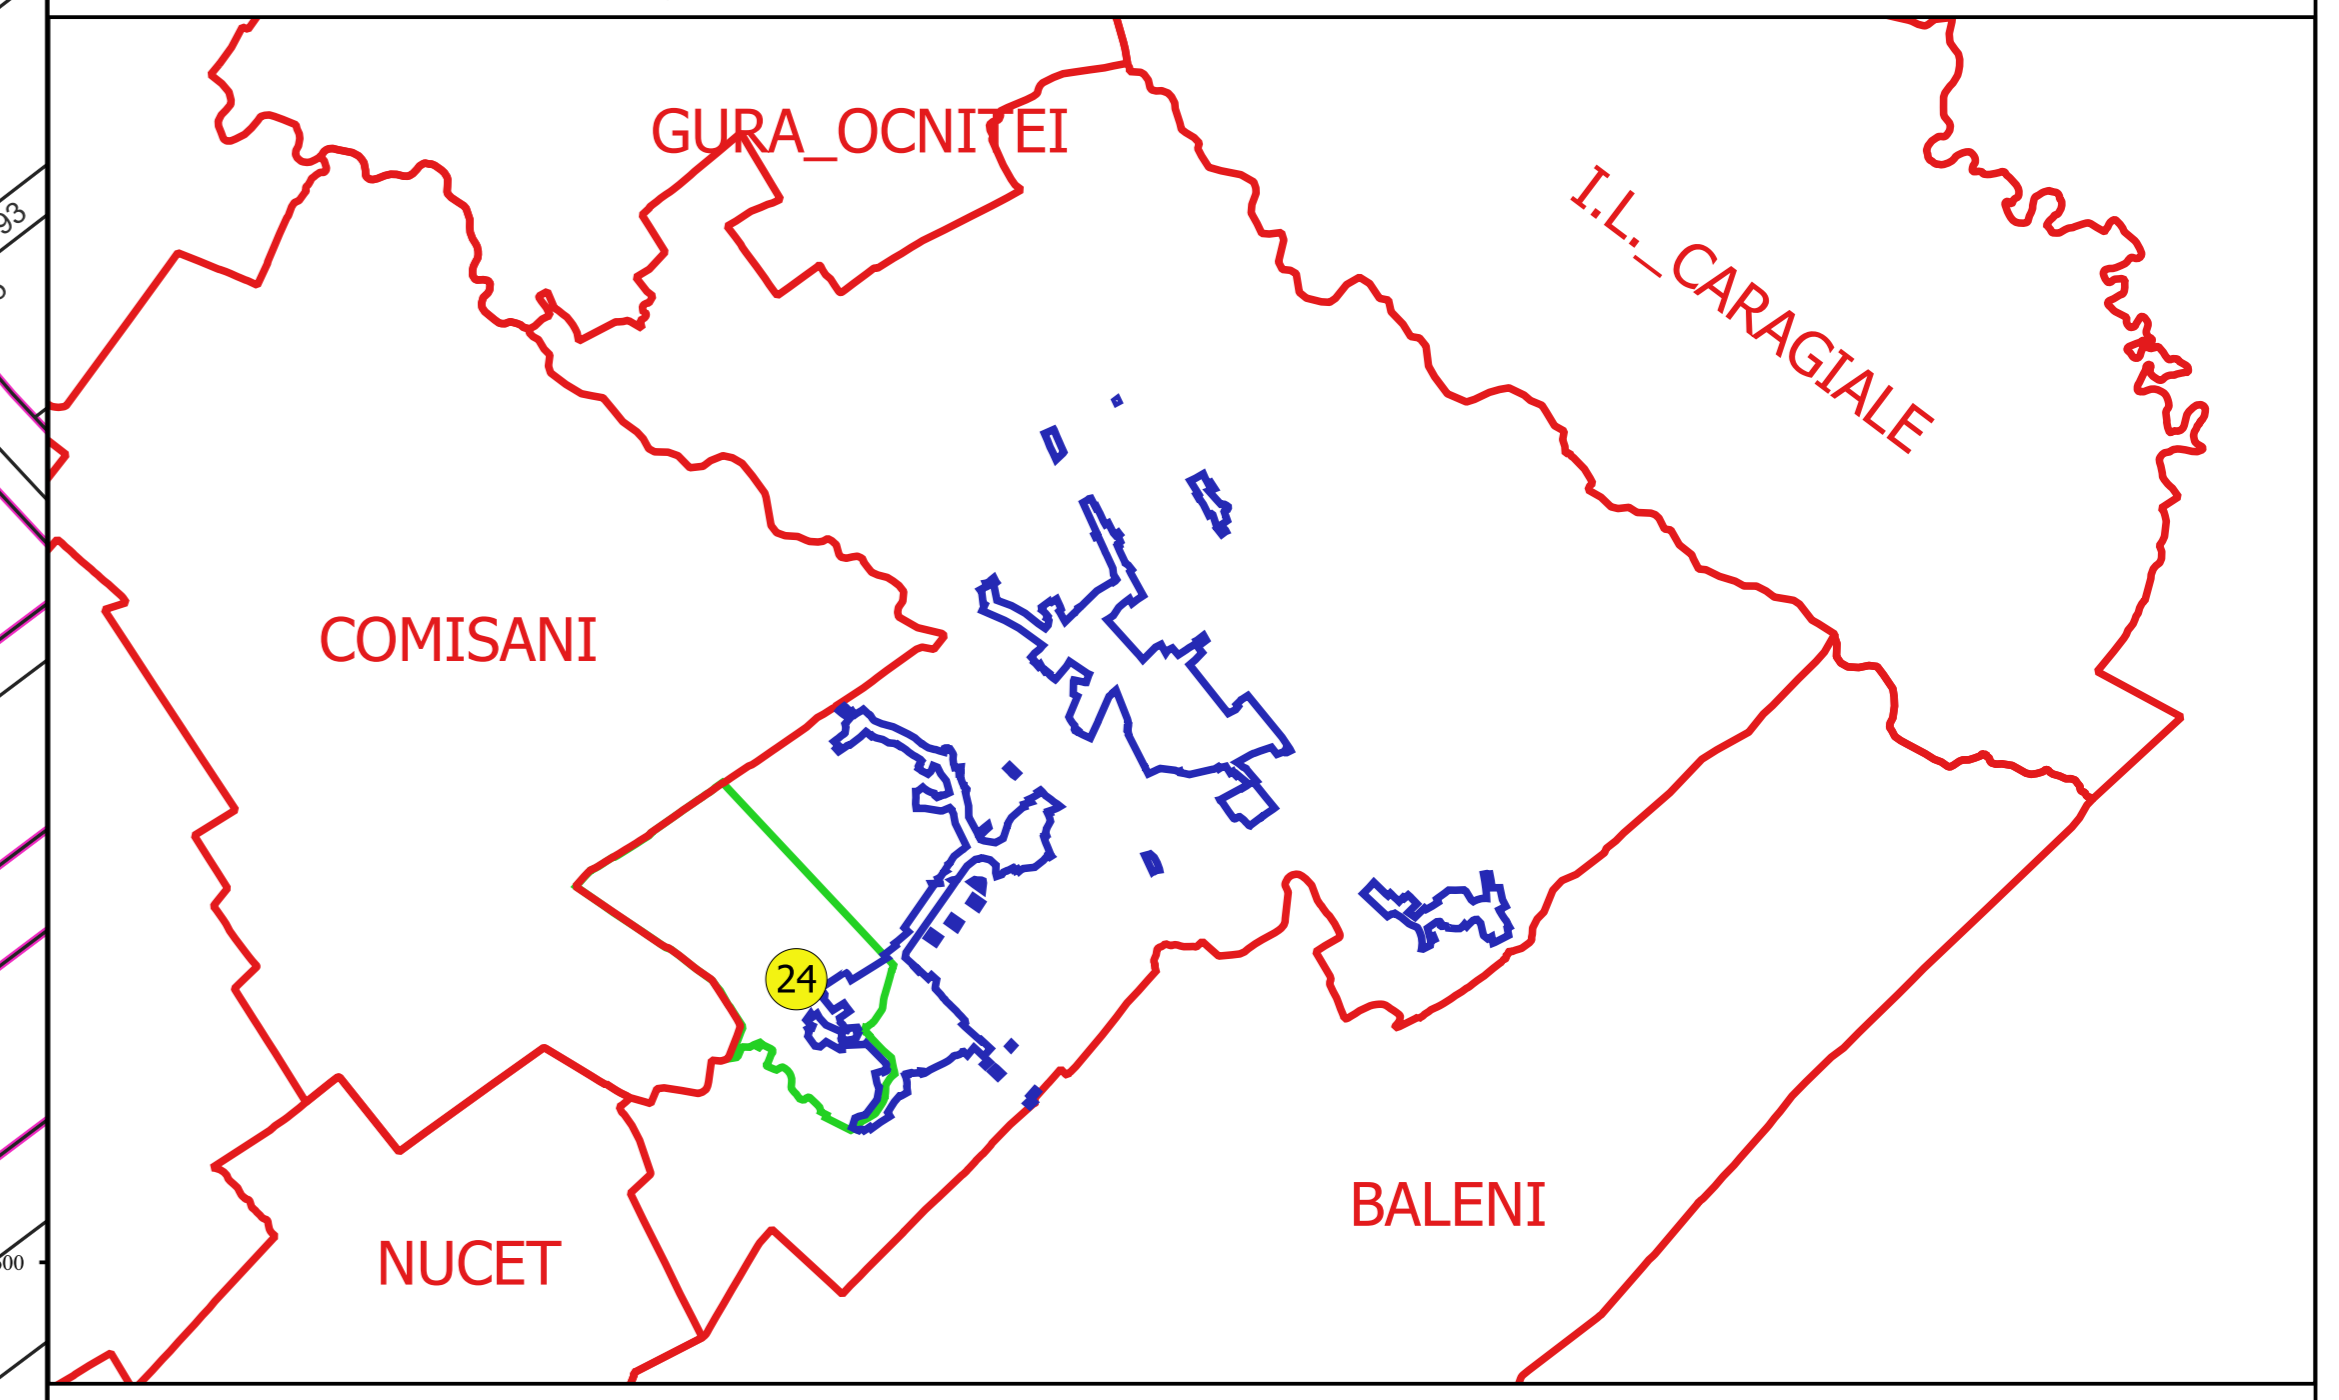

Proiectant  
 SC GEODEZIC CADASTRU SRL  
 Ing. SILVIU ALEXANDRU NEA  
 Date