Schita cu dispunerea sectoarelor cadastrale

PLAN CADASTRAL

UAT : Daneti, Judeţul DOLJ

Sectorul cadastral nr. 7

Scara : 1 : 2000

Sistem de proiecţie STEREOGRAFIC 1970

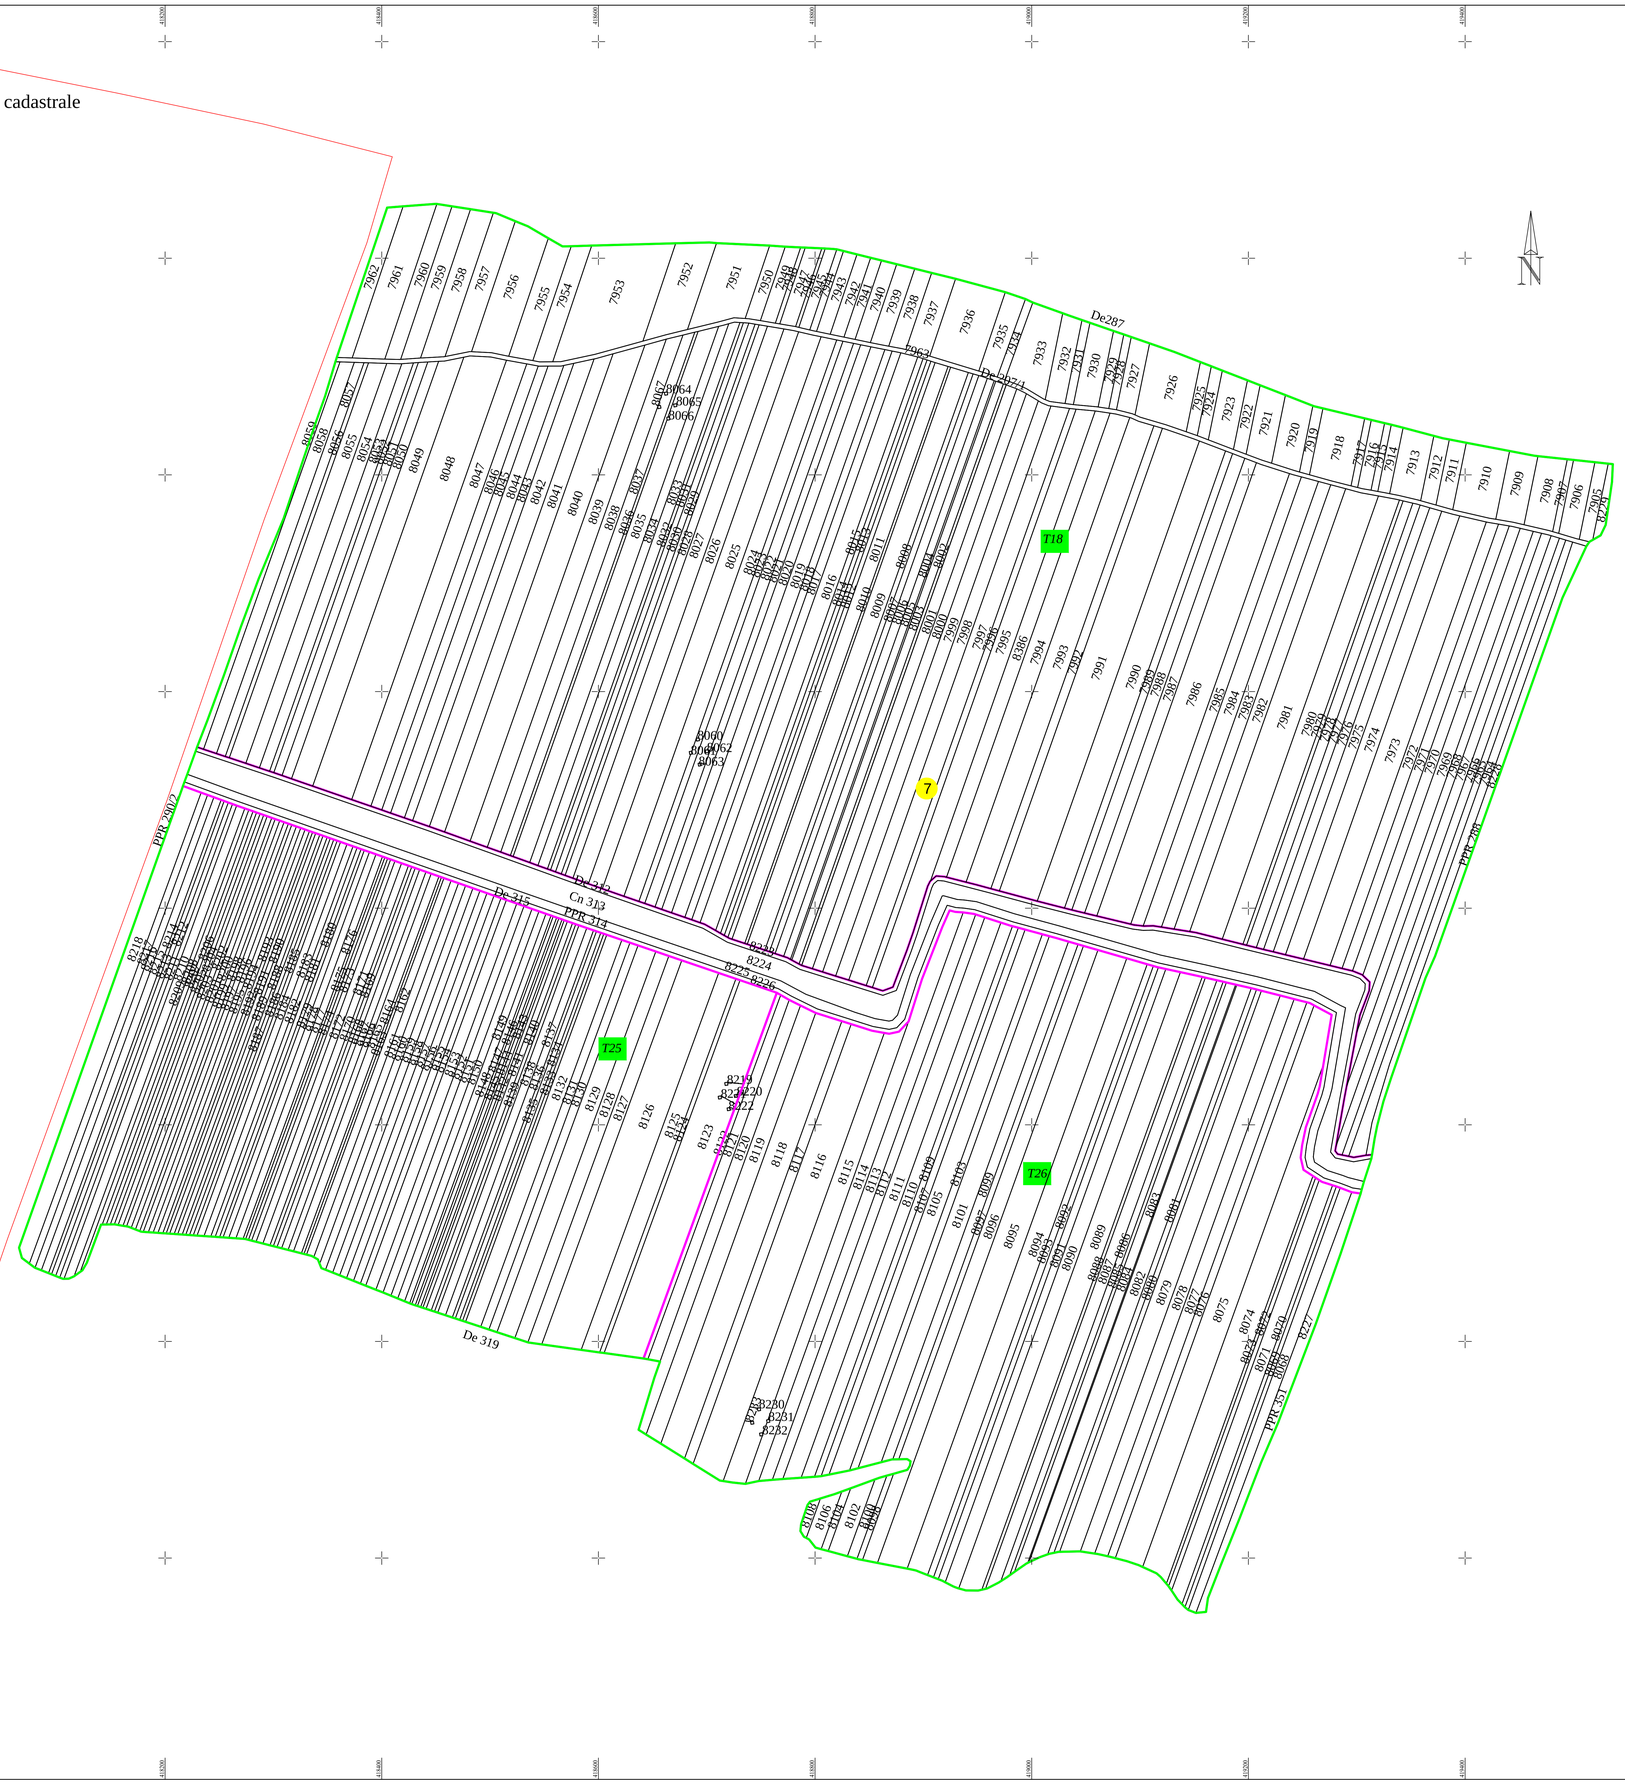

Legenda

Limita intravilan -	
Limita judet -	
Limita UAT -	
Limita sector cadastral -	
Numar sector cadastral -	7
Limita tarlale si cvartale -	
Numar tarlale si cvartale -	T18
Numar plansa -	P.2
Toponimie -	Cn 313

SC CREATIV CAD SRL PFA seria RO-B-I, nr. 2258 clasa a III a	Semnatura
Executant, numе si semnatura	si ştampila
Ing. IONICA CLAUDIU MARIAN PFA seria RO-ZIF, nr. 0123, categoria B	
Data	

"Spre publicare"

Claudiu-Marian Ionica

Semnat digital de Claudiu-Marian Ionica
Data: 2026.02.13 12:21:42 +02'00'