PLAN CADASTRAL

UAT MACESU DE JOS, JUDEȚUL DOLJ

Sector 26

SCARA 1:2000, sistem de proiecție STEREO70

SPRE PUBLICARE

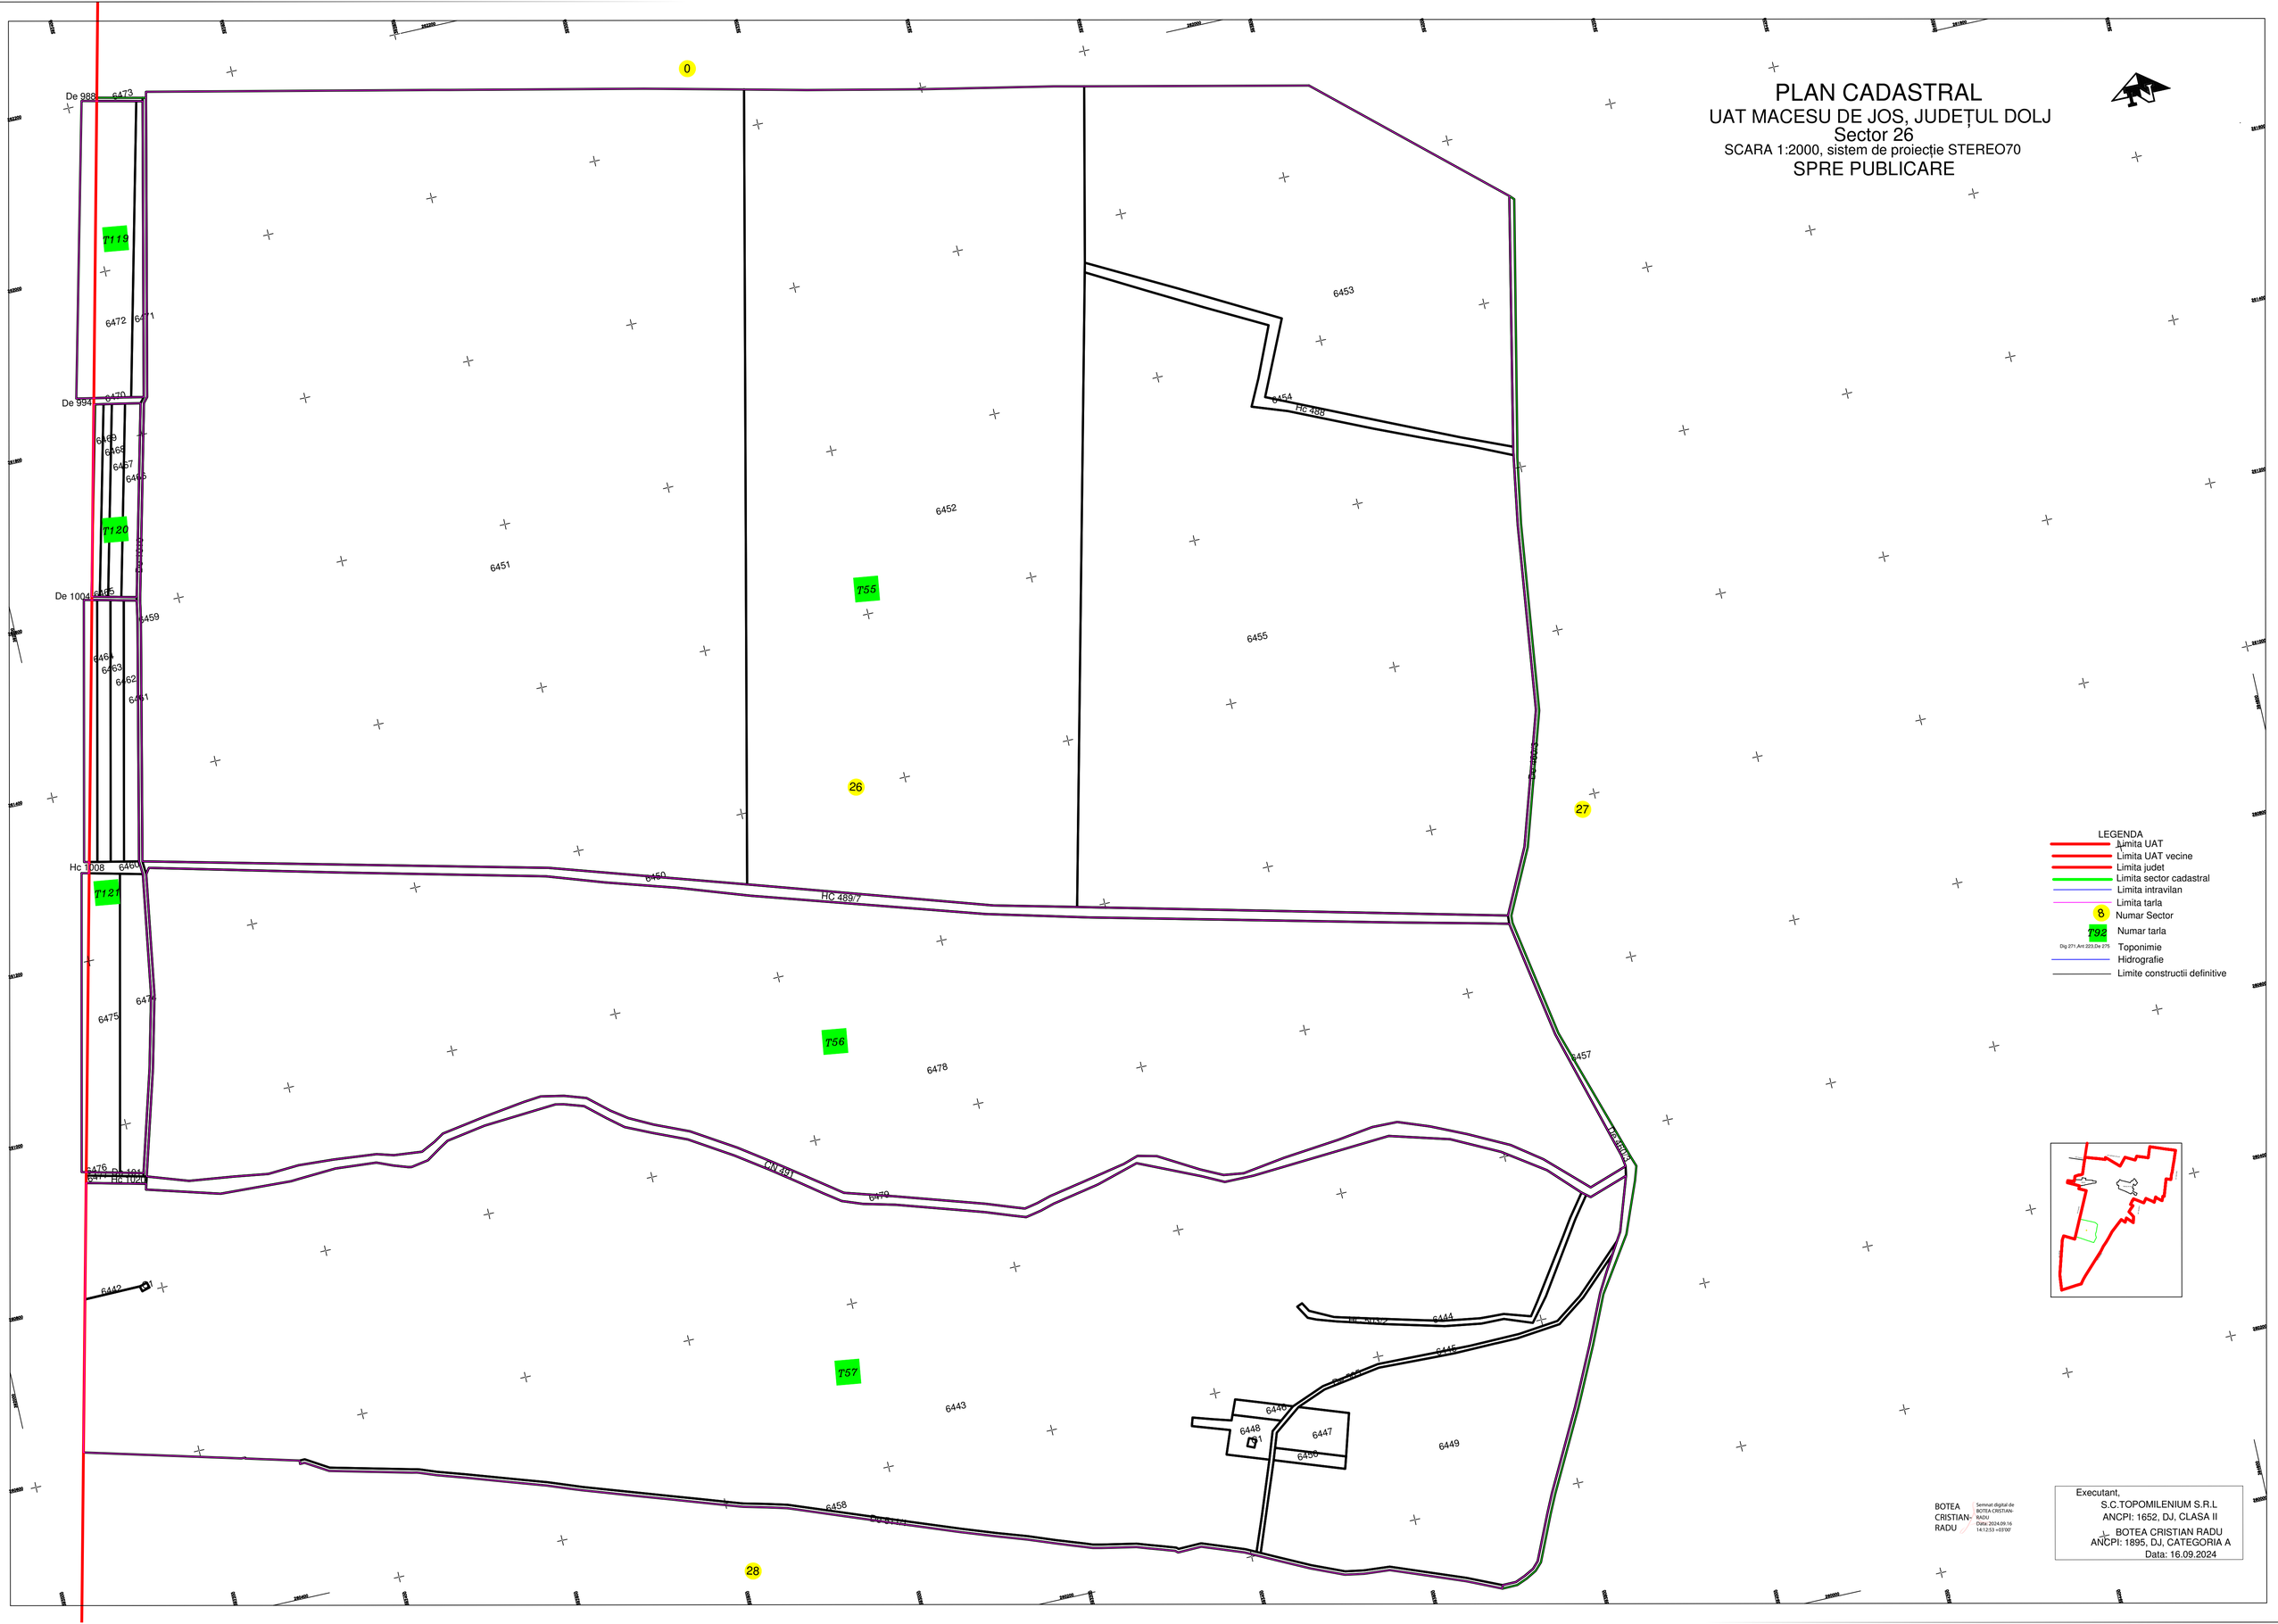

LEGENDA

- Limita UAT
- Limita UAT vecine
- Limita judet
- Limita sector cadastral
- Limita intravilan
- Limita tarla
- 8 Numar Sector
- 792 Numar tarla
- Dig 271,Art 223,De 275 Toponimie
- Hidrografie
- Limite constructii definitive

BOTEA CRISTIAN-RADU

Semnat digital de BOTEA CRISTIAN-RADU
Data: 2024.09.16 14:12:53 +03'00'

Executant,
S.C.TOPOMILENIUM S.R.L
ANCPI: 1652, DJ, CLASA II

BOTEA CRISTIAN RADU
ANCPI: 1895, DJ, CATEGORIA A
Data: 16.09.2024