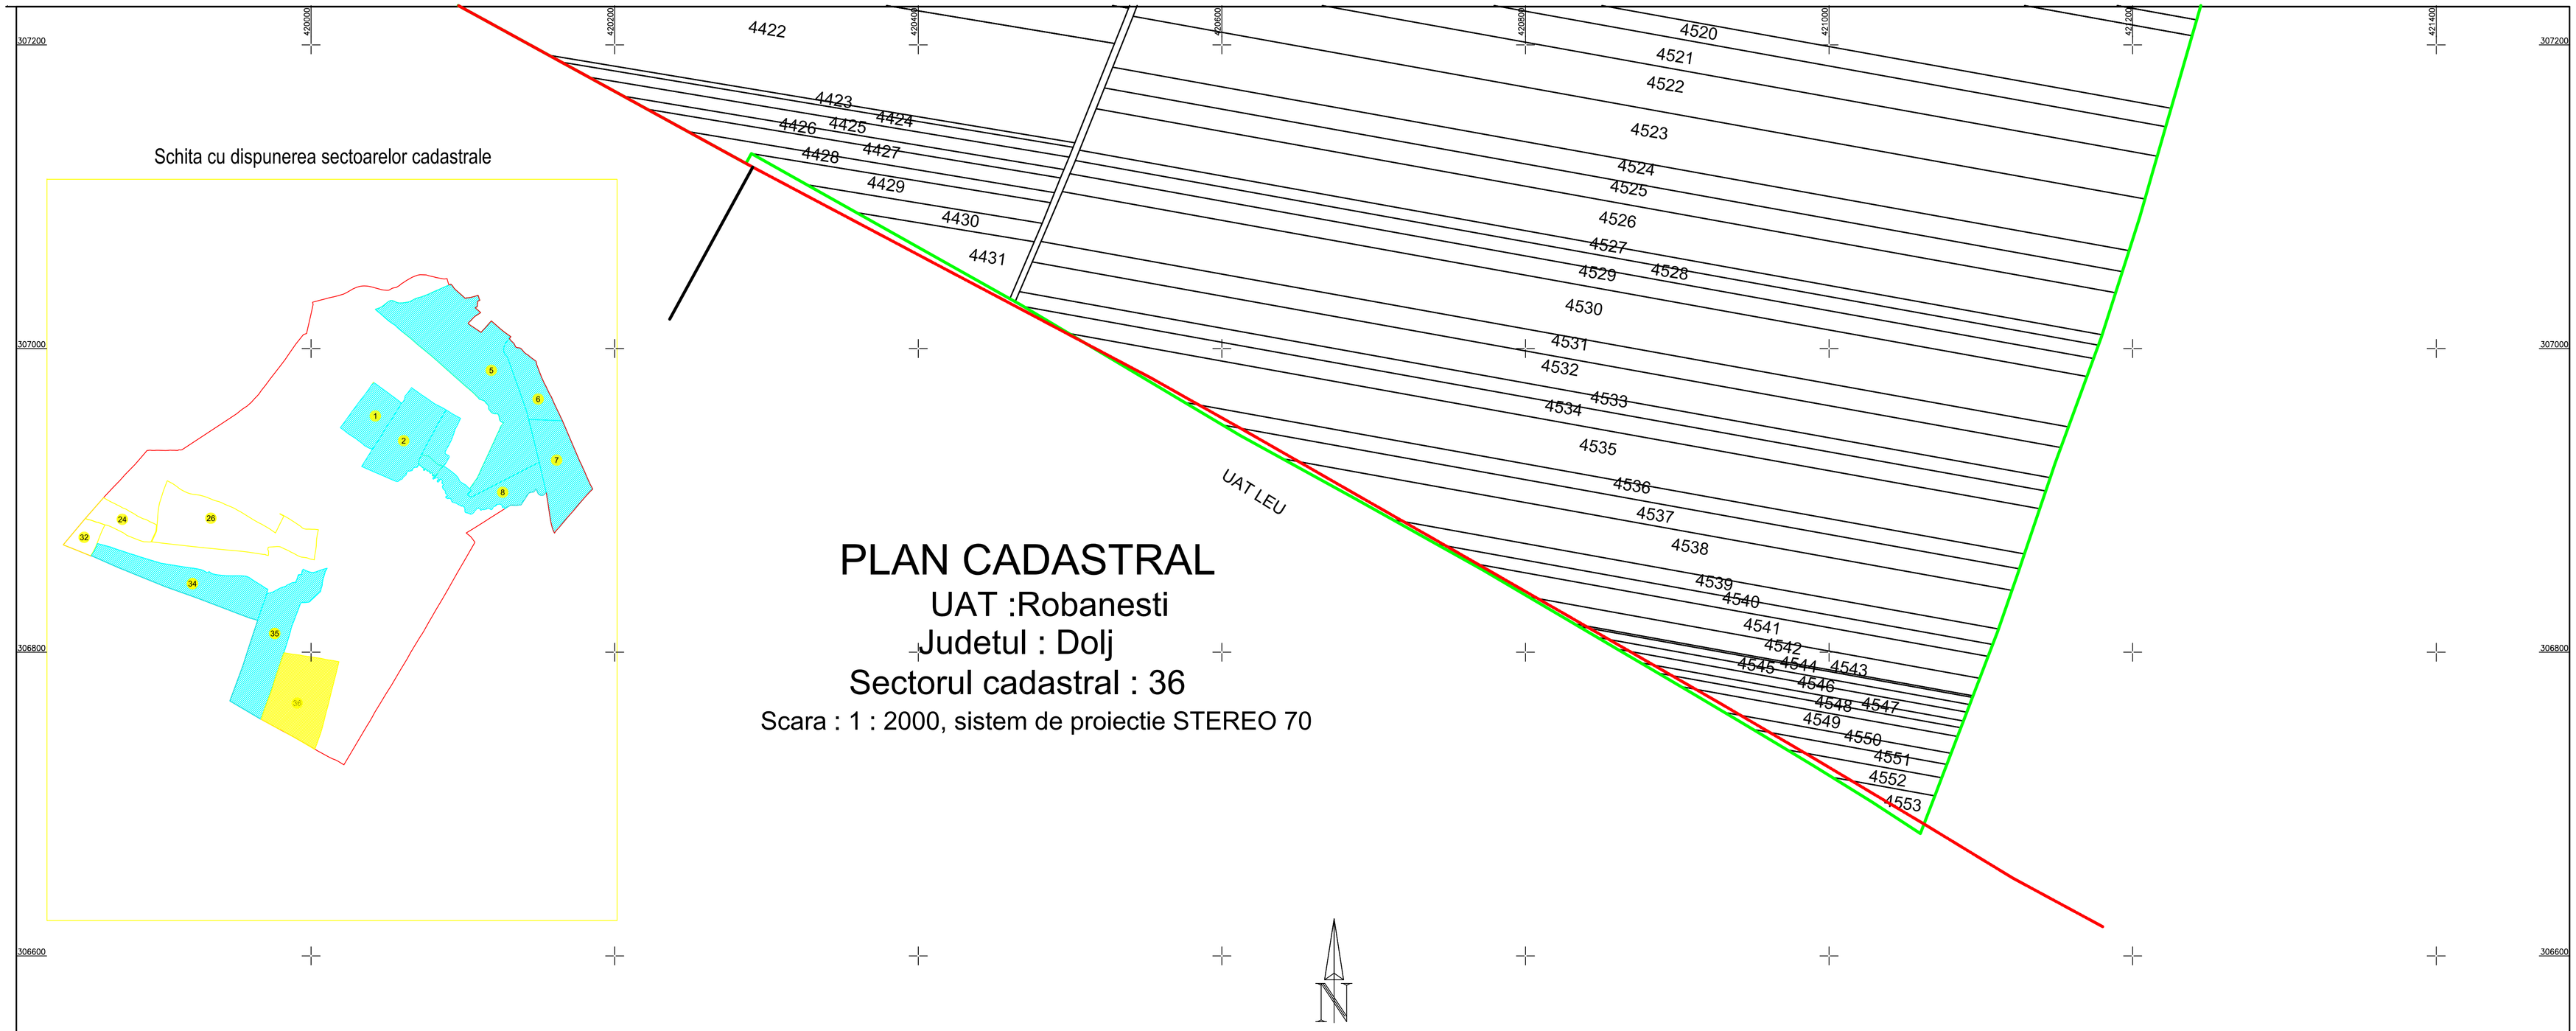

Schita cu dispunerea sectoarelor cadastrale

PLAN CADASTRAL

UAT :Robanesti

Judetul : Dolj

Sectorul cadastral : 36

Scara : 1 : 2000, sistem de proiectie STEREO 70

Schita de asamblare a planselor

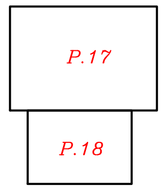

Legenda

Limita UAT -	
Limita sector cadastral -	
Numar sector cadastral -	1
Limita tarlale si cvartale -	
Numar tarlale si cvartale -	T1
Limita intravilan -	
Localitate -	Robanesti
Nu fac obiectul contractului -	
Numar plansa -	P.1
Limita imobil -	
Identificator imobil -	1943
Toponimie -	DE 1200
Sectoare - sublivrare 2.2.3	

Data intocmirii planului cadastral:
13.01.2025

"Spre publicare"

CERTIFICAT DE AUTORIZARE Seria RO-CJ-F Nr. 0020 VASILE DUNA

CERTIFICAT DE AUTORIZARE Seria RO-B-J Nr 2140 CARTOTOP S.A. CLASA I

P.18