PLAN CADASTRAL

UAT Balabanesti, Judetul GALATI, Sector cadastral 40

Scara 1:1000, sistem de proiectie STEREO 70

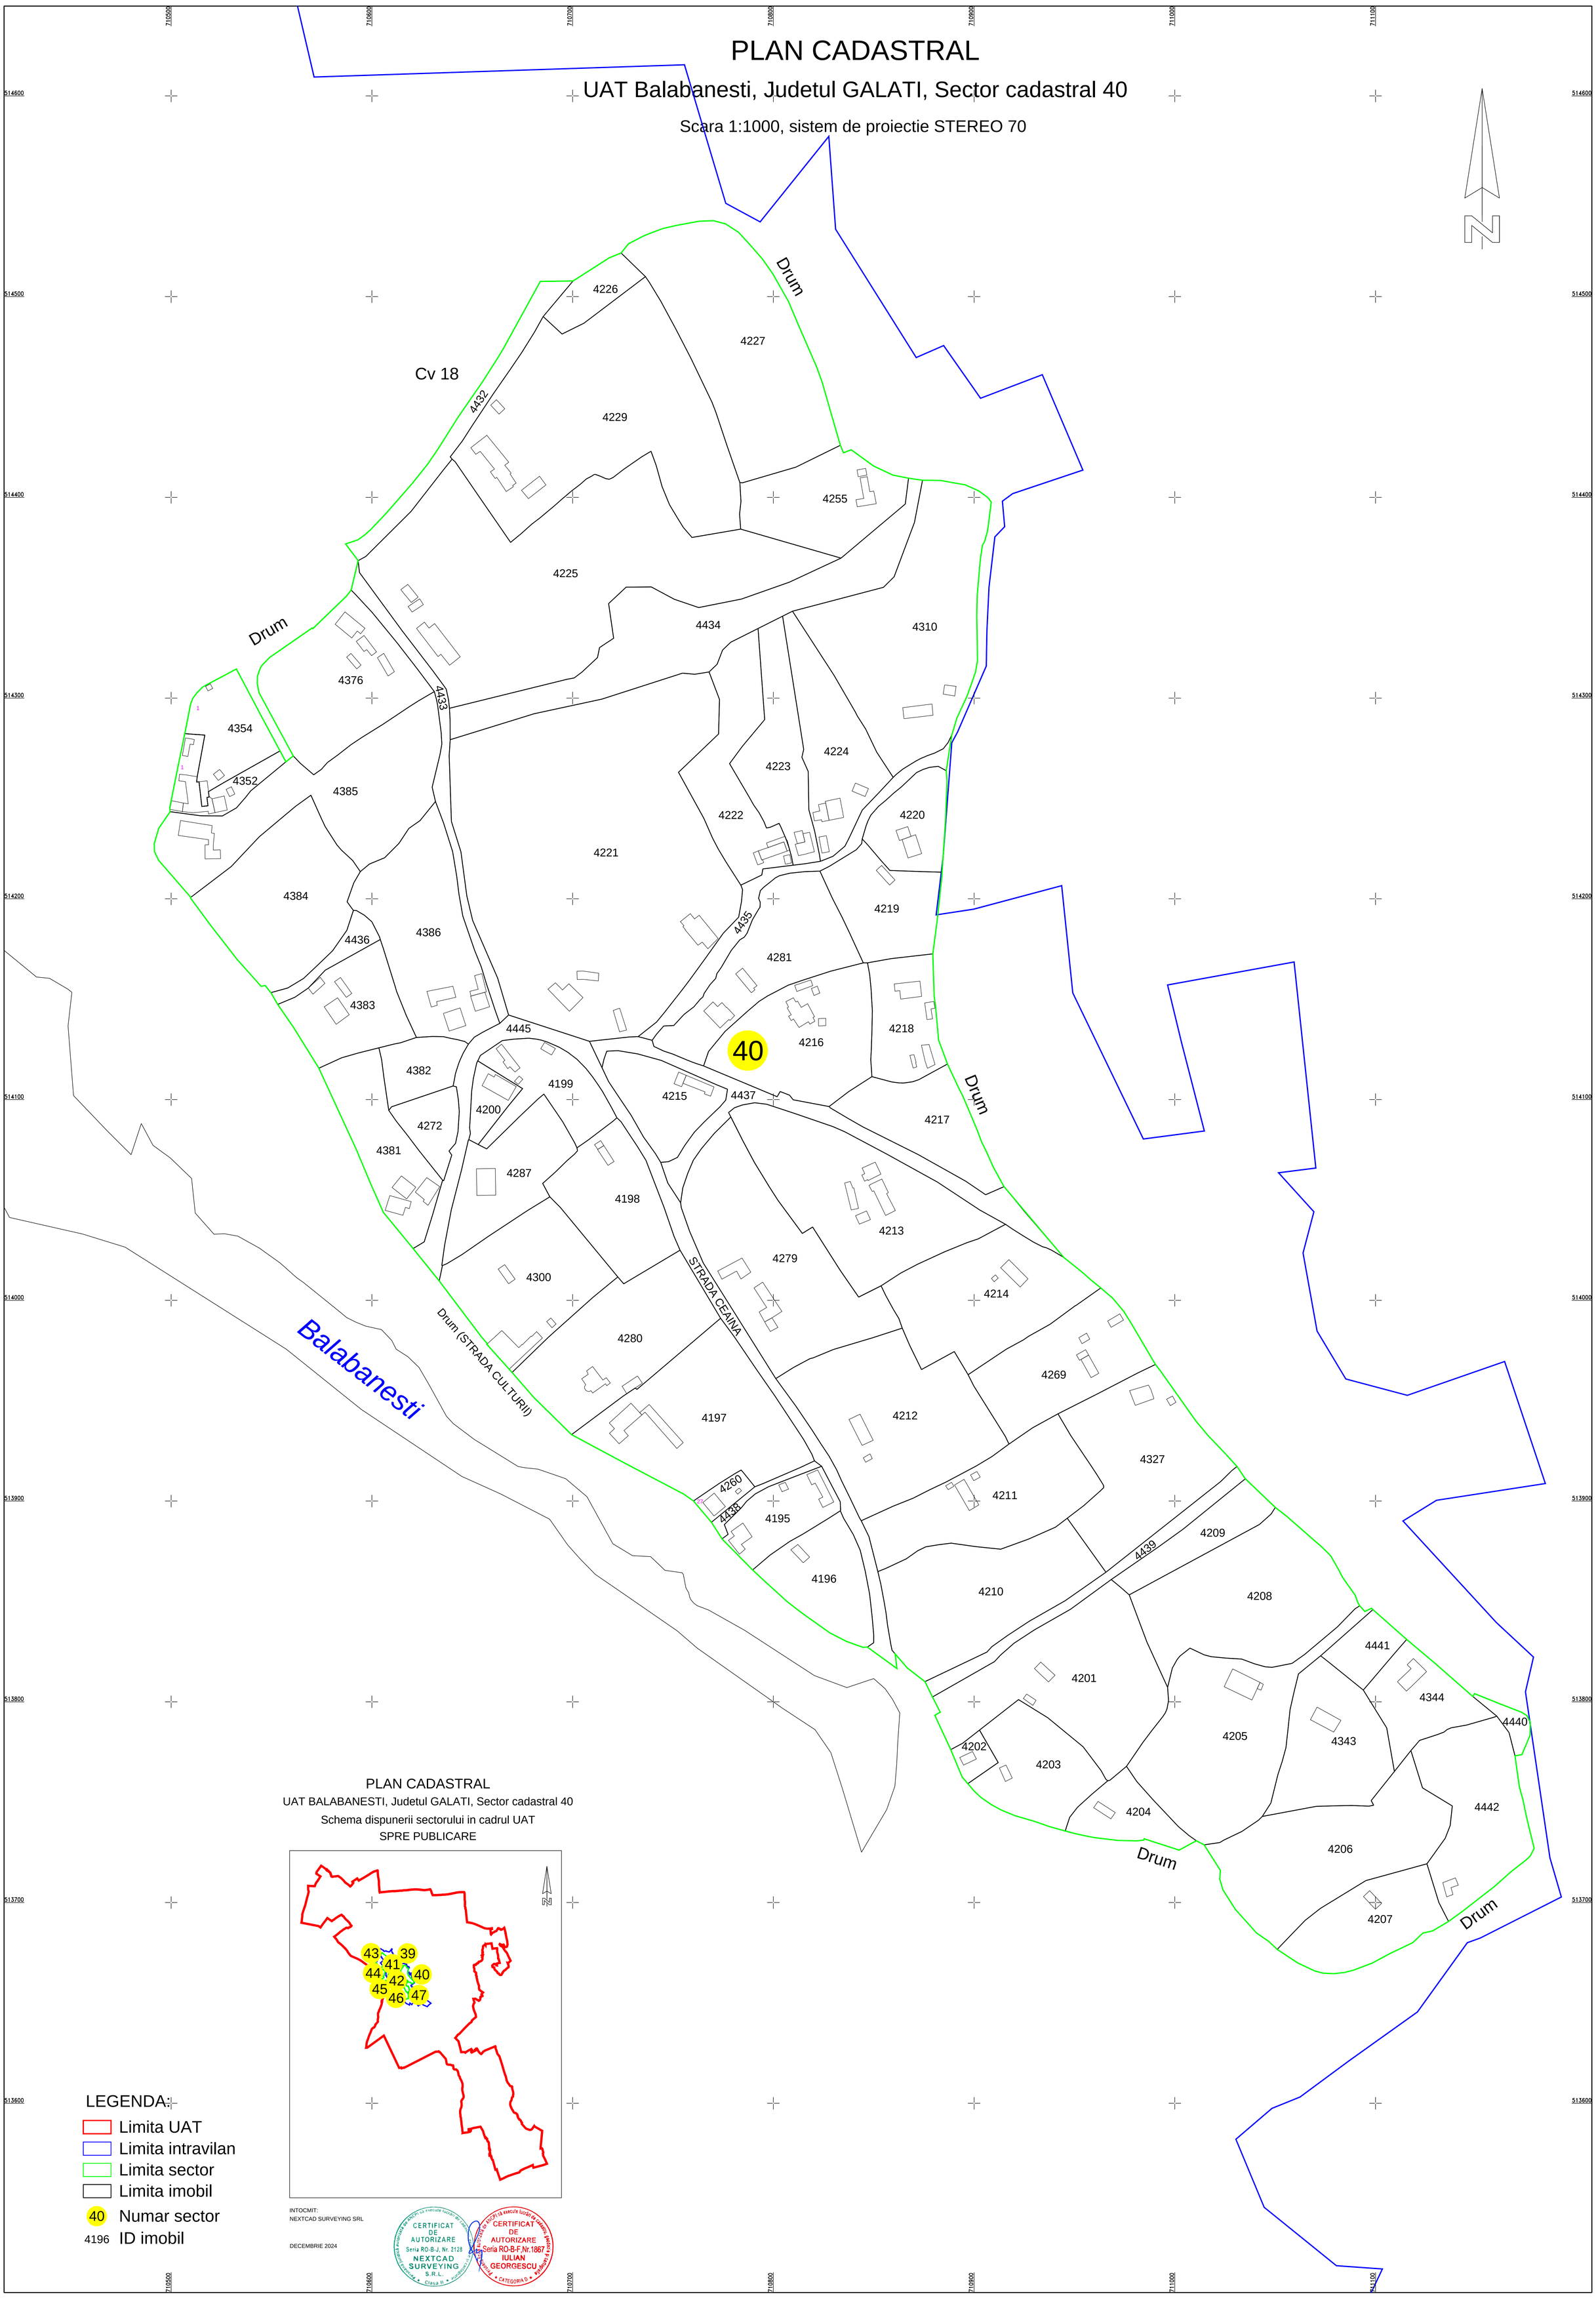

PLAN CADASTRAL

UAT BALABANESTI, Judetul GALATI, Sector cadastral 40

Schema dispunerii sectorului in cadrul UAT

SPRE PUBLICARE

LEGENDA:

- Limita UAT
- Limita intravilan
- Limita sector
- Limita imobil
- 40 Numar sector
- 4196 ID imobil

INTOCMIT:
NEXTCAD SURVEYING SRL

DECEMBRIE 2024

CERTIFICAT DE AUTORIZARE Seria RO-B-J, Nr. 2128 NEXTCAD SURVEYING S.R.L. Clasa II

CERTIFICAT DE AUTORIZARE Seria RO-B-F,Nr.1867 IULIAN GEORGESCU CATEGORIA D