

PLAN CADASTRAL

UAT BRANIȘTEA, JUDEȚUL GALAȚI, Sector 34

Scara 1:1000, sistem de proiecție STEREO 70

Copie spre publicare








Planșa nr. 1




Schița cu dispunerea sectoarelor cadastrale

Schema de dispunere a planșelor

LEGENDA:

-  Limită UAT
-  Limită sector cadastral
-  Limită imobil
-  Limită construcție
-  Limită intravilan
-  Limită tarla
-  Cale ferata
- 8000 ID imobil
- 1 Nr.poștal
- 34 Nr.sector cadastral
- T/12/4 Nr.tarla

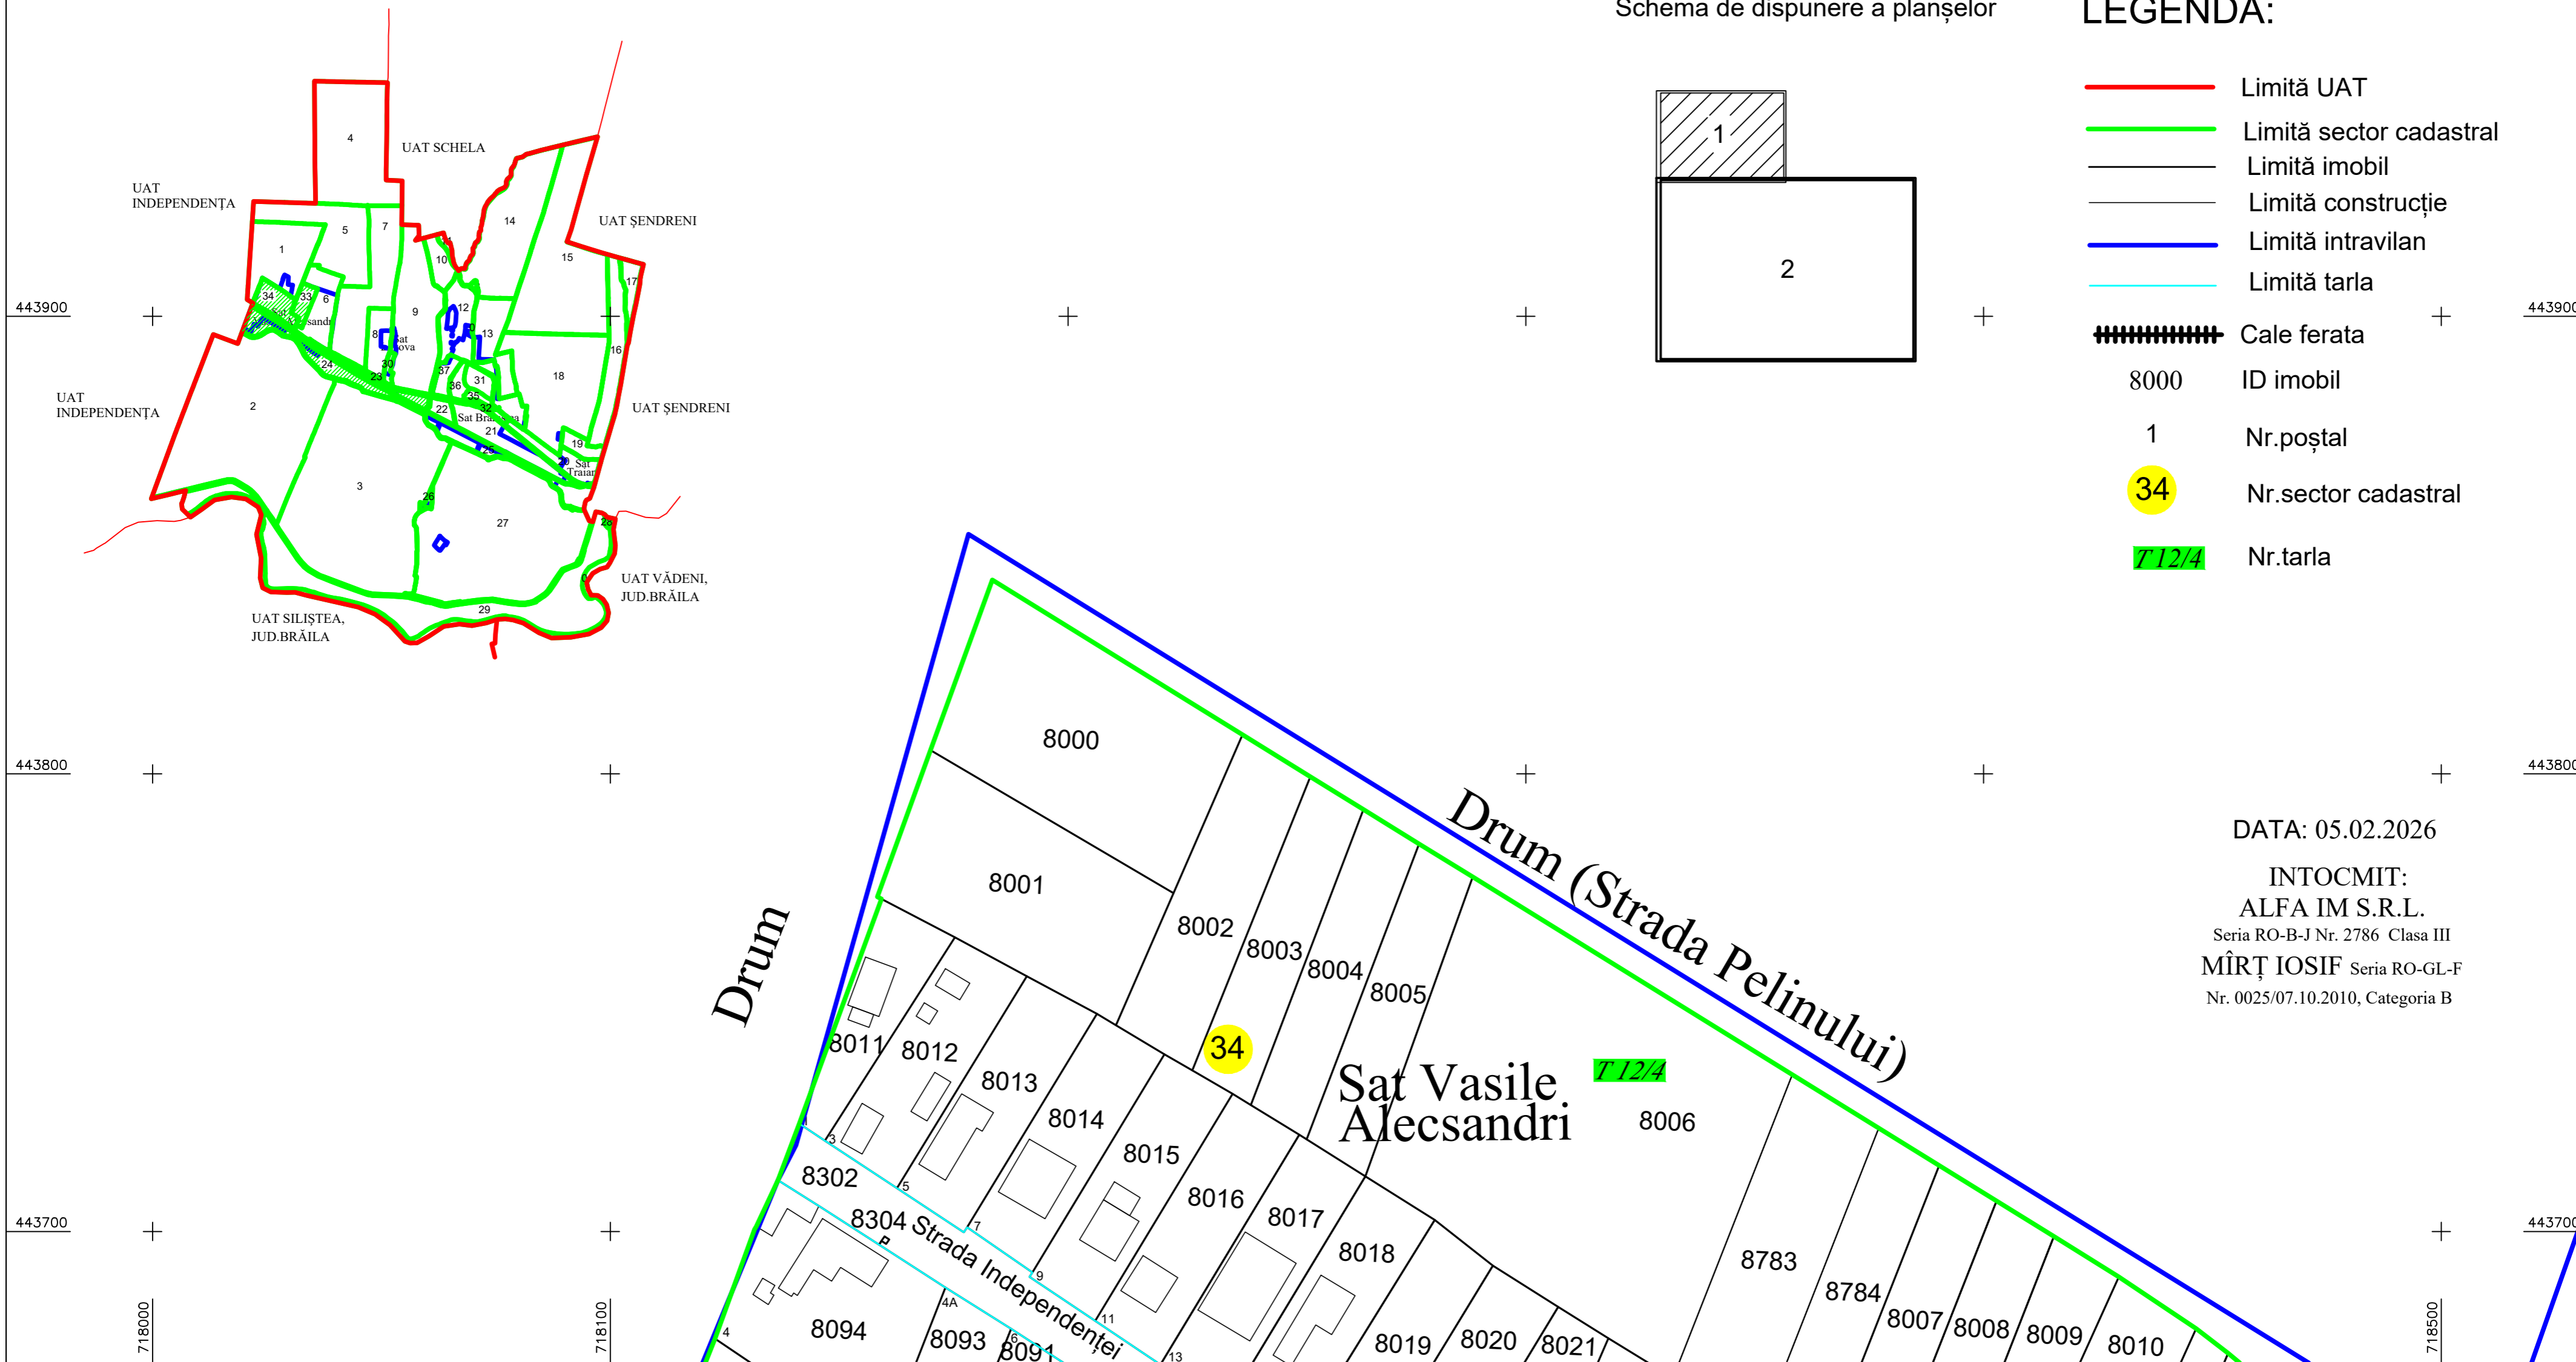

DATA: 05.02.2026

INTOCMIT:
ALFA IM S.R.L.
Seria RO-B-J Nr. 2786 Clasa III
MÎRȚ IOSIF Seria RO-GL-F
Nr. 0025/07.10.2010, Categoria B