PLAN CADASTRAL

UAT CAVADINESTI, Judetul GALATI, Sector cadastral 56

Scara 1:1000, sistem de proiectie STEREO 70

Plansa 1

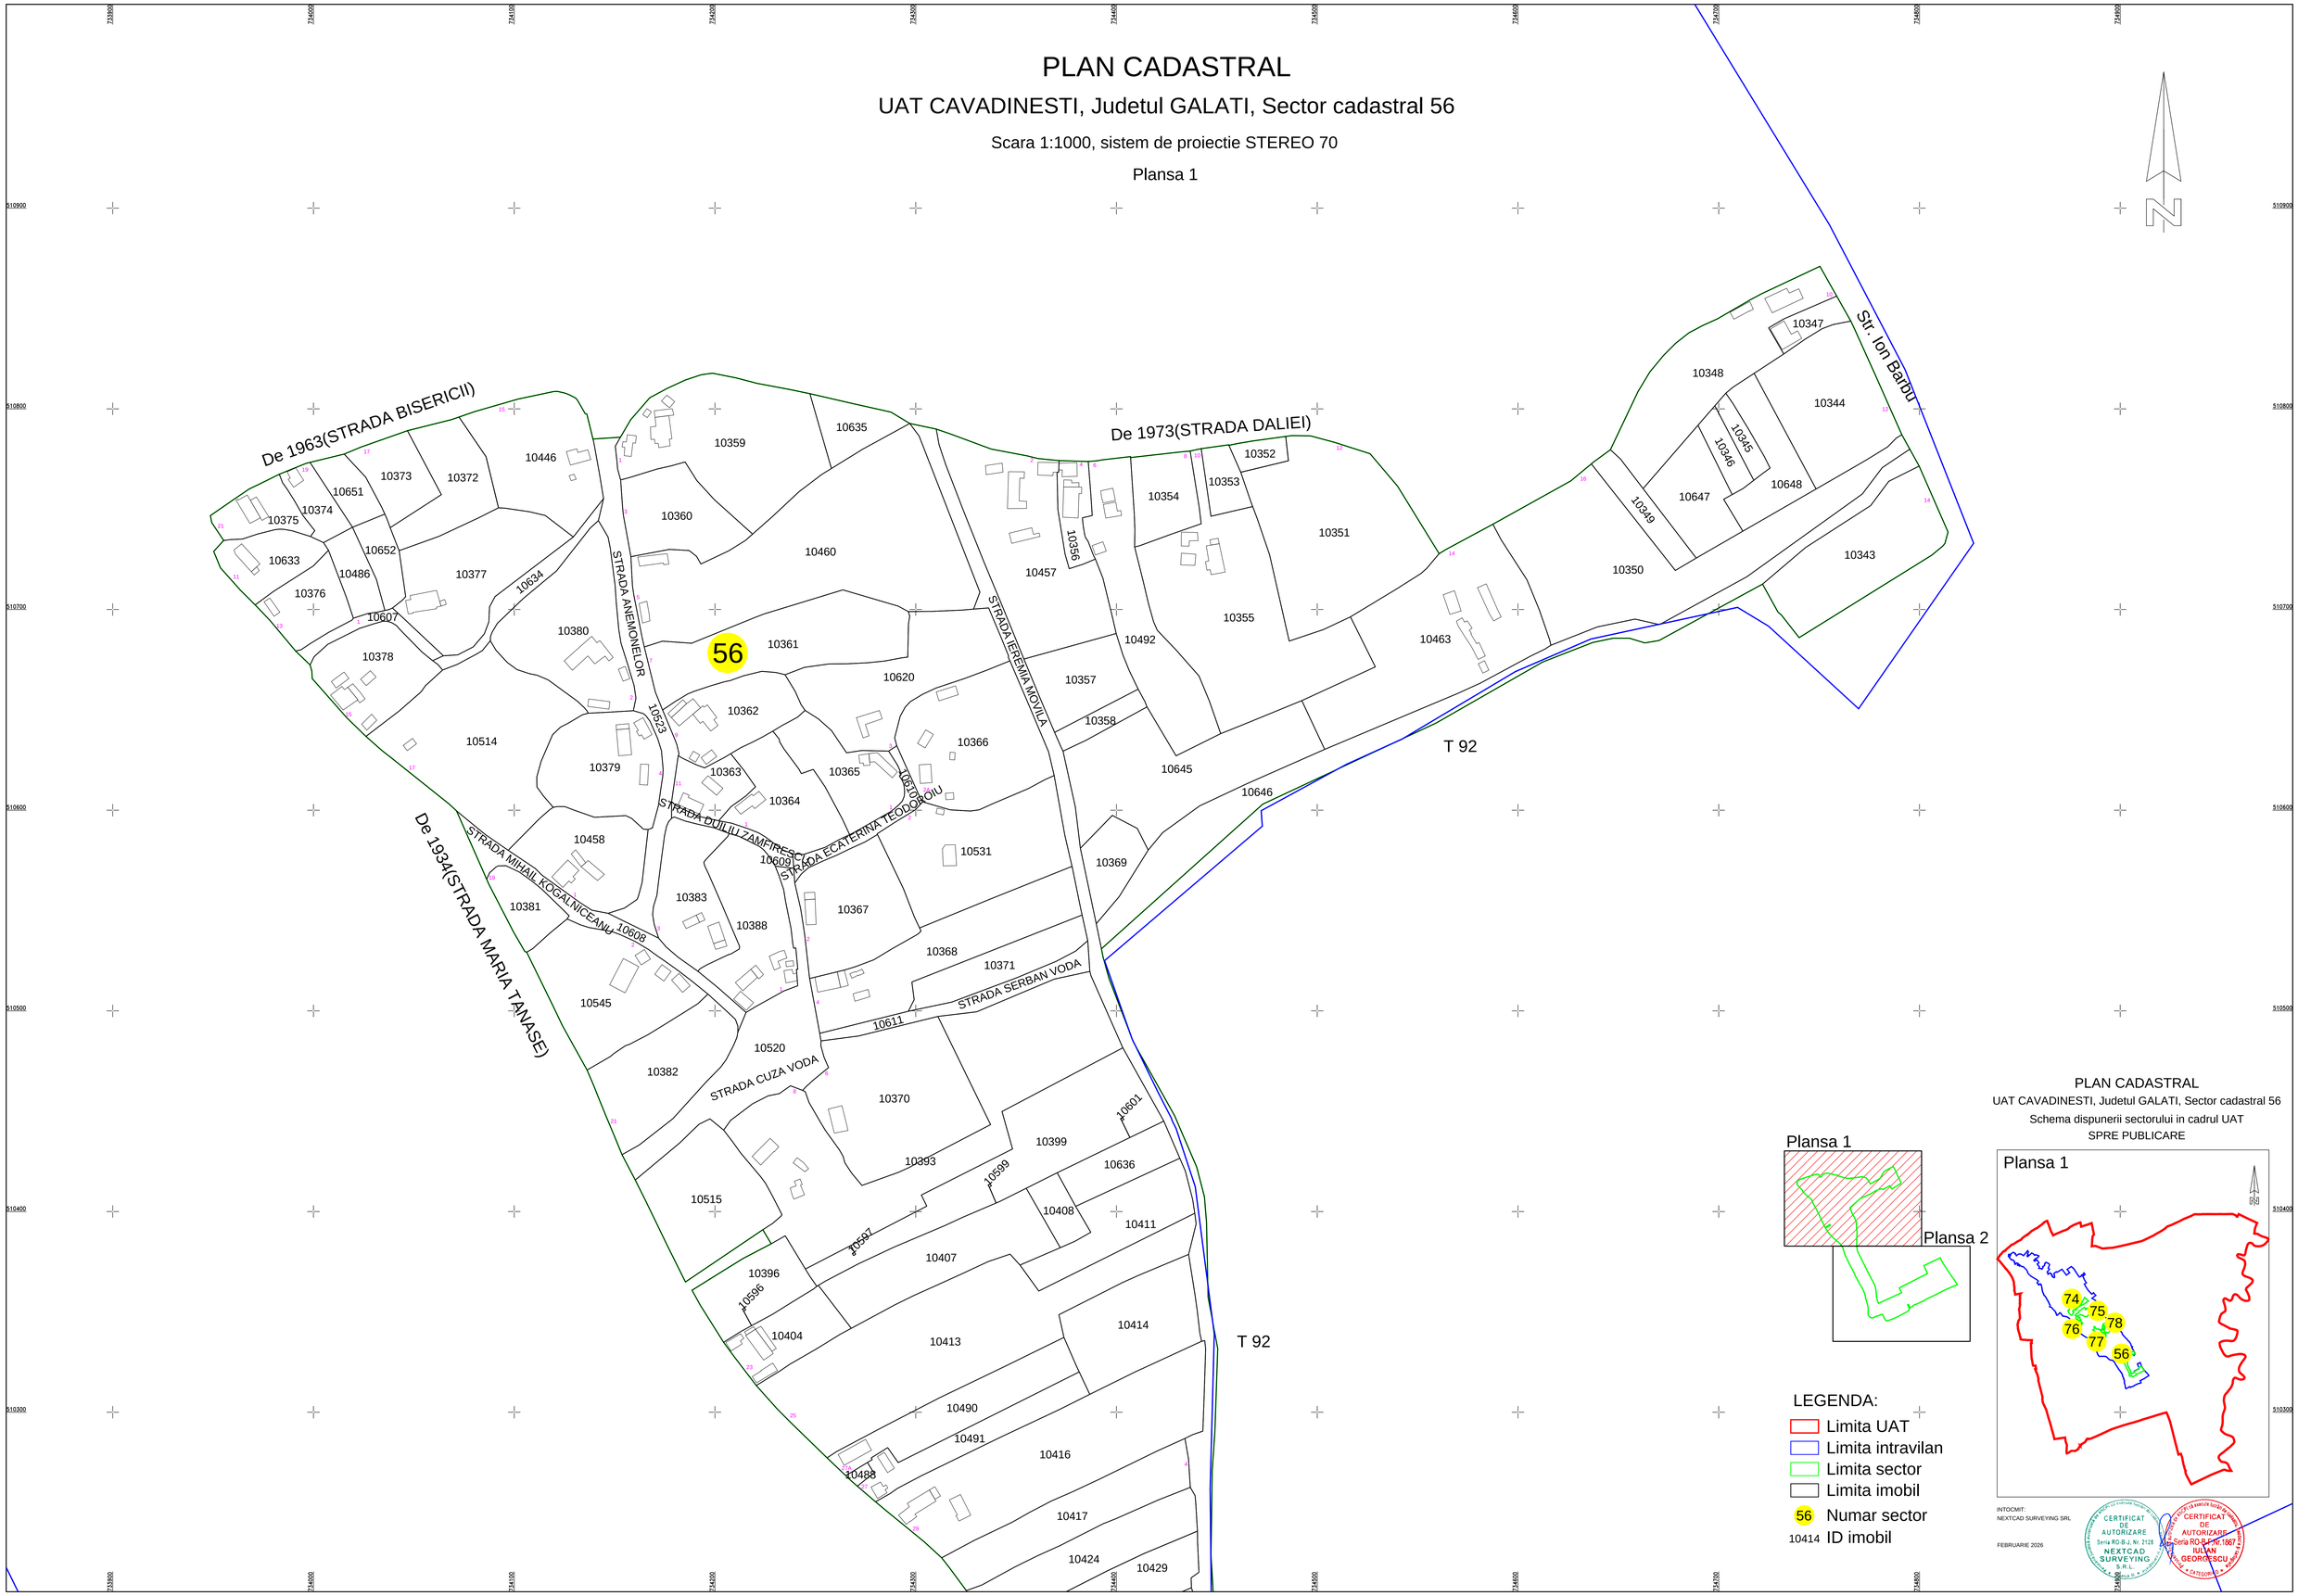

PLAN CADASTRAL

UAT CAVADINESTI, Judetul GALATI, Sector cadastral 56

Schema dispunerii sectorului in cadrul UAT

SPRE PUBLICARE

LEGENDA:

- Limita UAT
- Limita intravilan
- Limita sector
- Limita imobil
- 56 Numar sector
- 10414 ID imobil

INTOCMIT:
NEXTCAD SURVEYING SRL

FEBRUARIE 2026

CERTIFICAT DE AUTORIZARE Seria RO-B-J, Nr. 2128 NEXTCAD SURVEYING S.R.L.

CERTIFICAT DE AUTORIZARE Seria RO-B-F, Nr. 1867 IULIAN GEORGESCU