PLAN CADASTRAL

UAT CAVADINESTI, Judetul GALATI, Sector cadastral 75

Scara 1:1000, sistem de proiectie STEREO 70

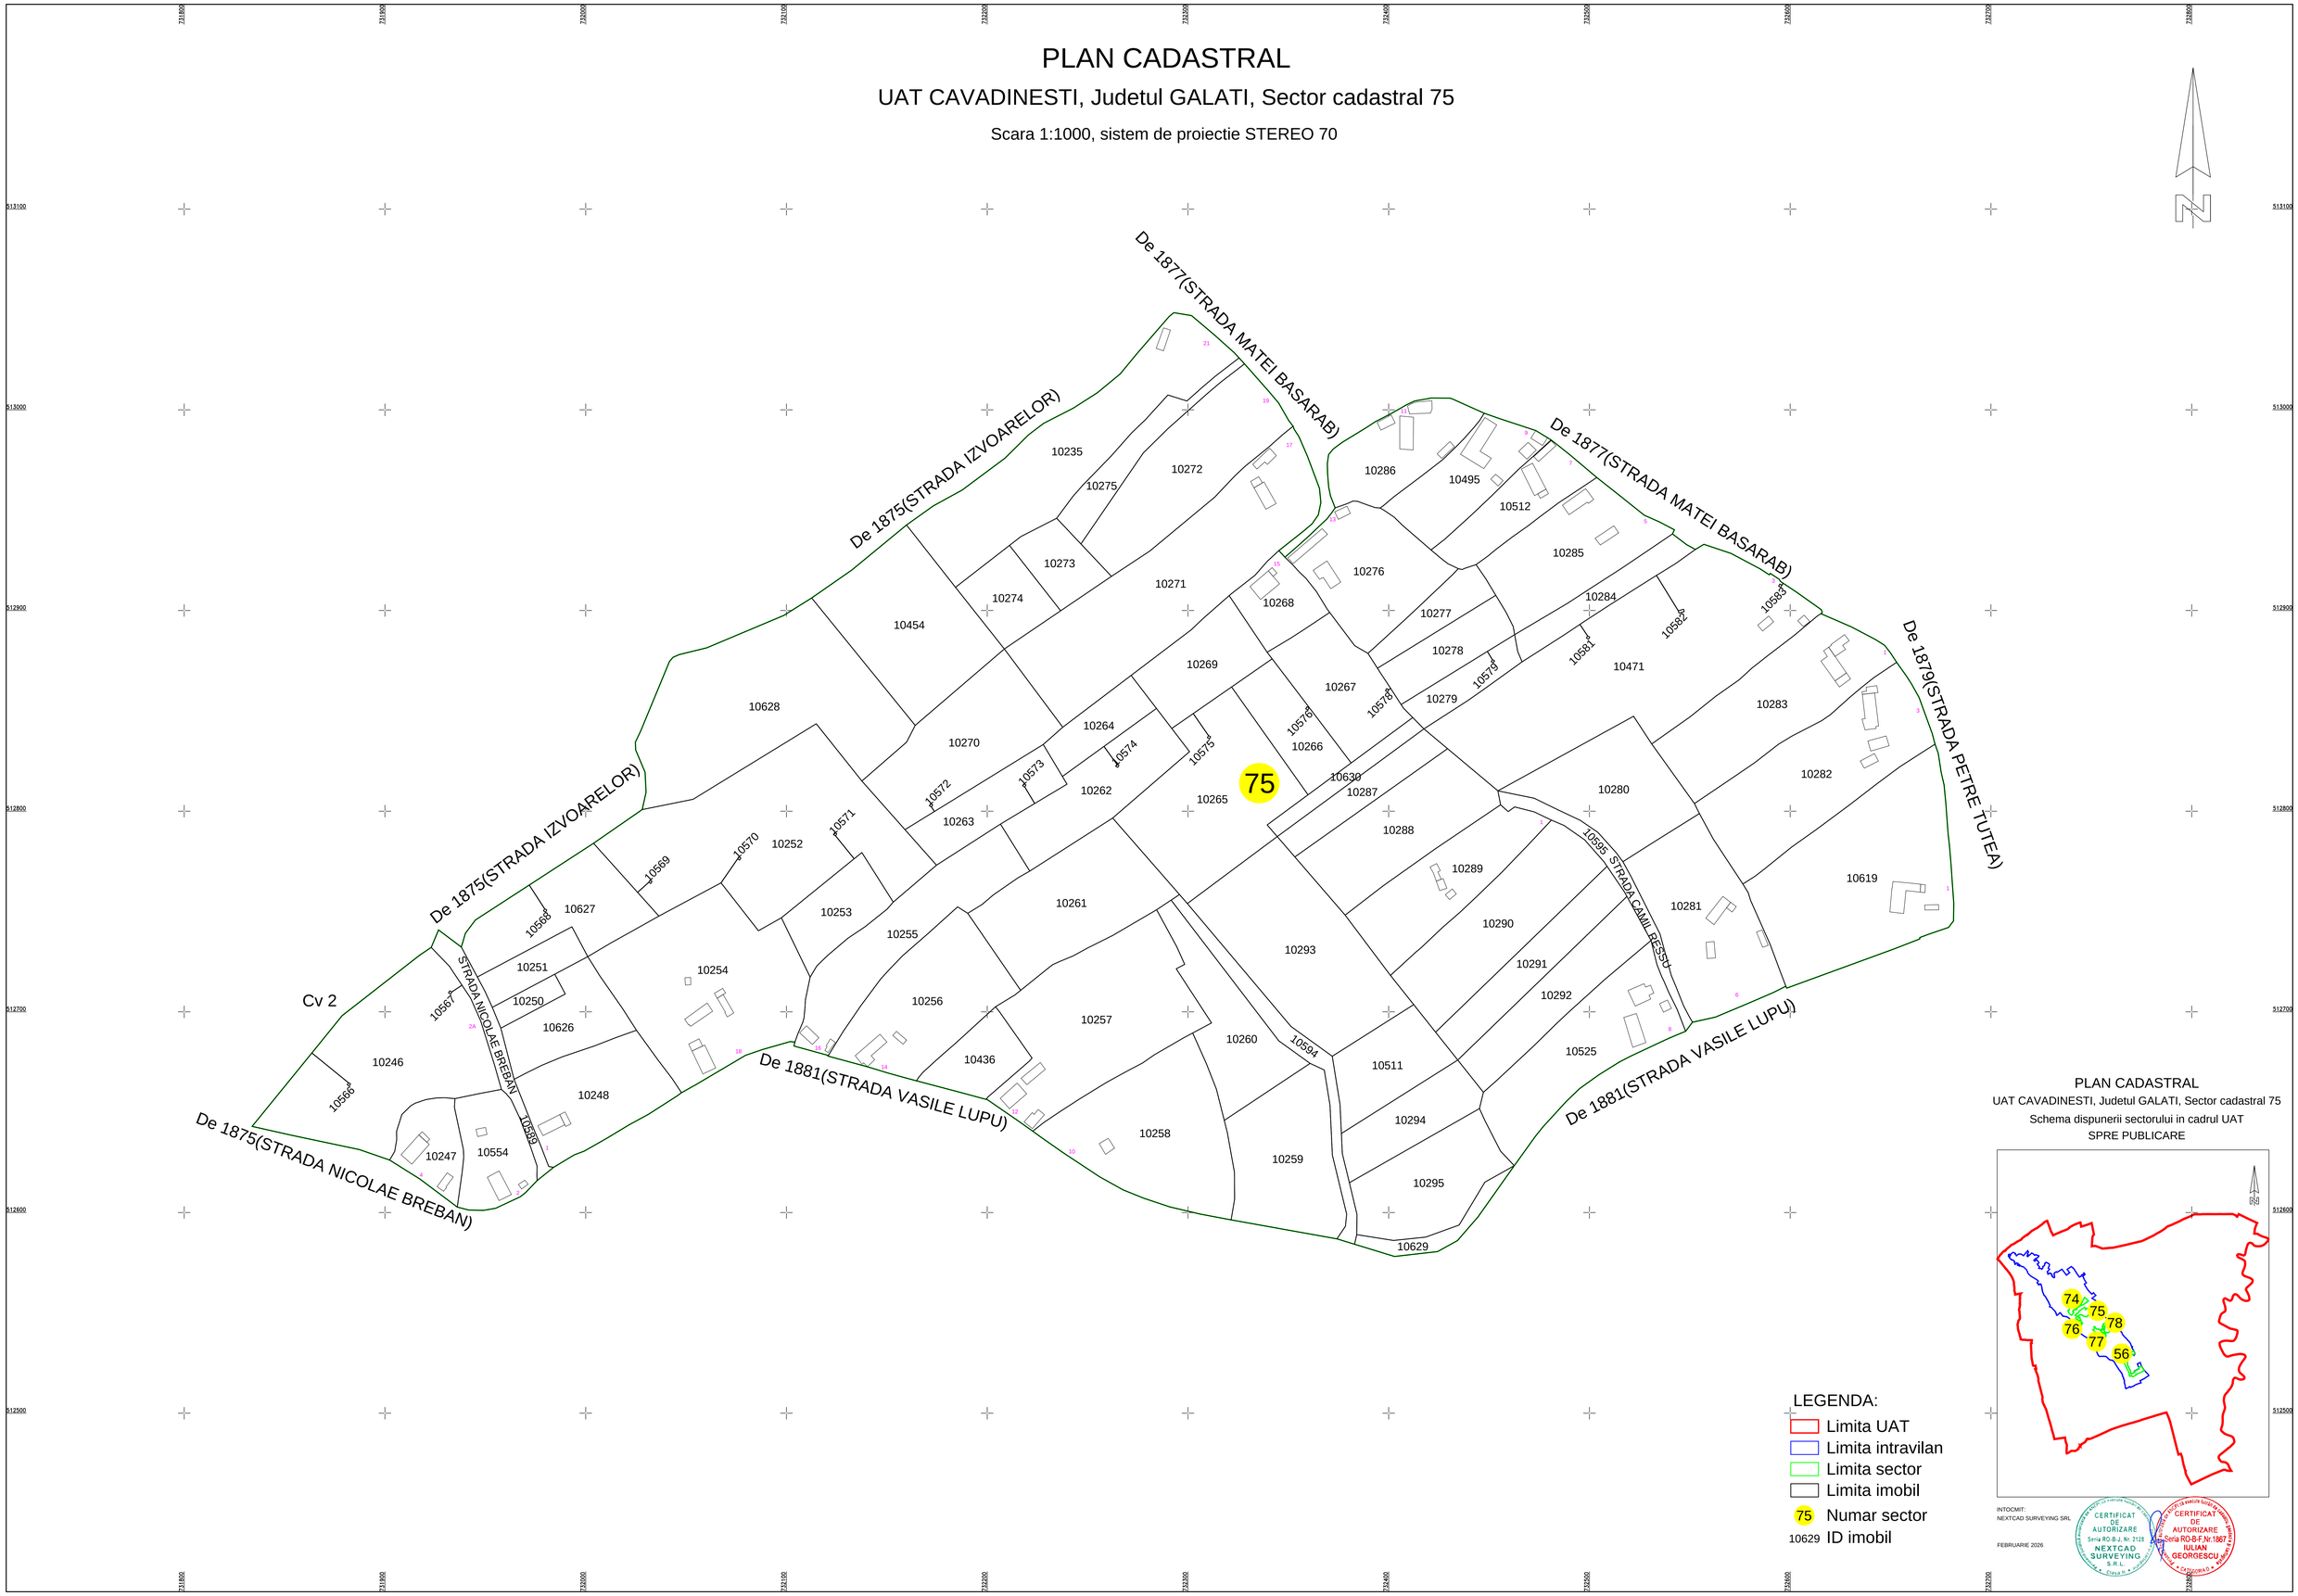

LEGENDA:

- Limita UAT
- Limita intravilan
- Limita sector
- Limita imobil
- 75 Numar sector
- 10629 ID imobil

PLAN CADASTRAL

UAT CAVADINESTI, Judetul GALATI, Sector cadastral 75

Schema dispunerii sectorului in cadrul UAT

SPRE PUBLICARE

INTOCMIT:
NEXTCAD SURVEYING SRL

FEBRUARIE 2026

CERTIFICAT DE AUTORIZARE Seria RO-B-J, Nr. 2128 NEXTCAD SURVEYING S.R.L. Clasa IV

CERTIFICAT DE AUTORIZARE Seria RO-B-F Nr.1867 IULIAN GEORGESCU