Spre publicare

PLAN CADASTRAL

Județul GALAȚI
UAT GALAȚI

Sector cadastral 21

Planșa nr.1

Scara 1:2000

Sistem de proiecție STEREO 70

LEGENDA:

- LIMITA UAT
- LIMITA SECTOR
- LIMITA IMOBIL
- LIMITA INTRAVILAN
- ID
- CAROIAJ
- 21 DENUMIRE SECTOR

Schița cu dispunerea sectorului cadastral

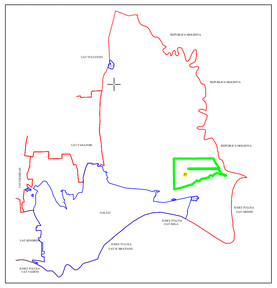

Schița cu dispunerea planselor

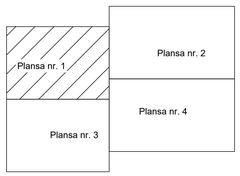

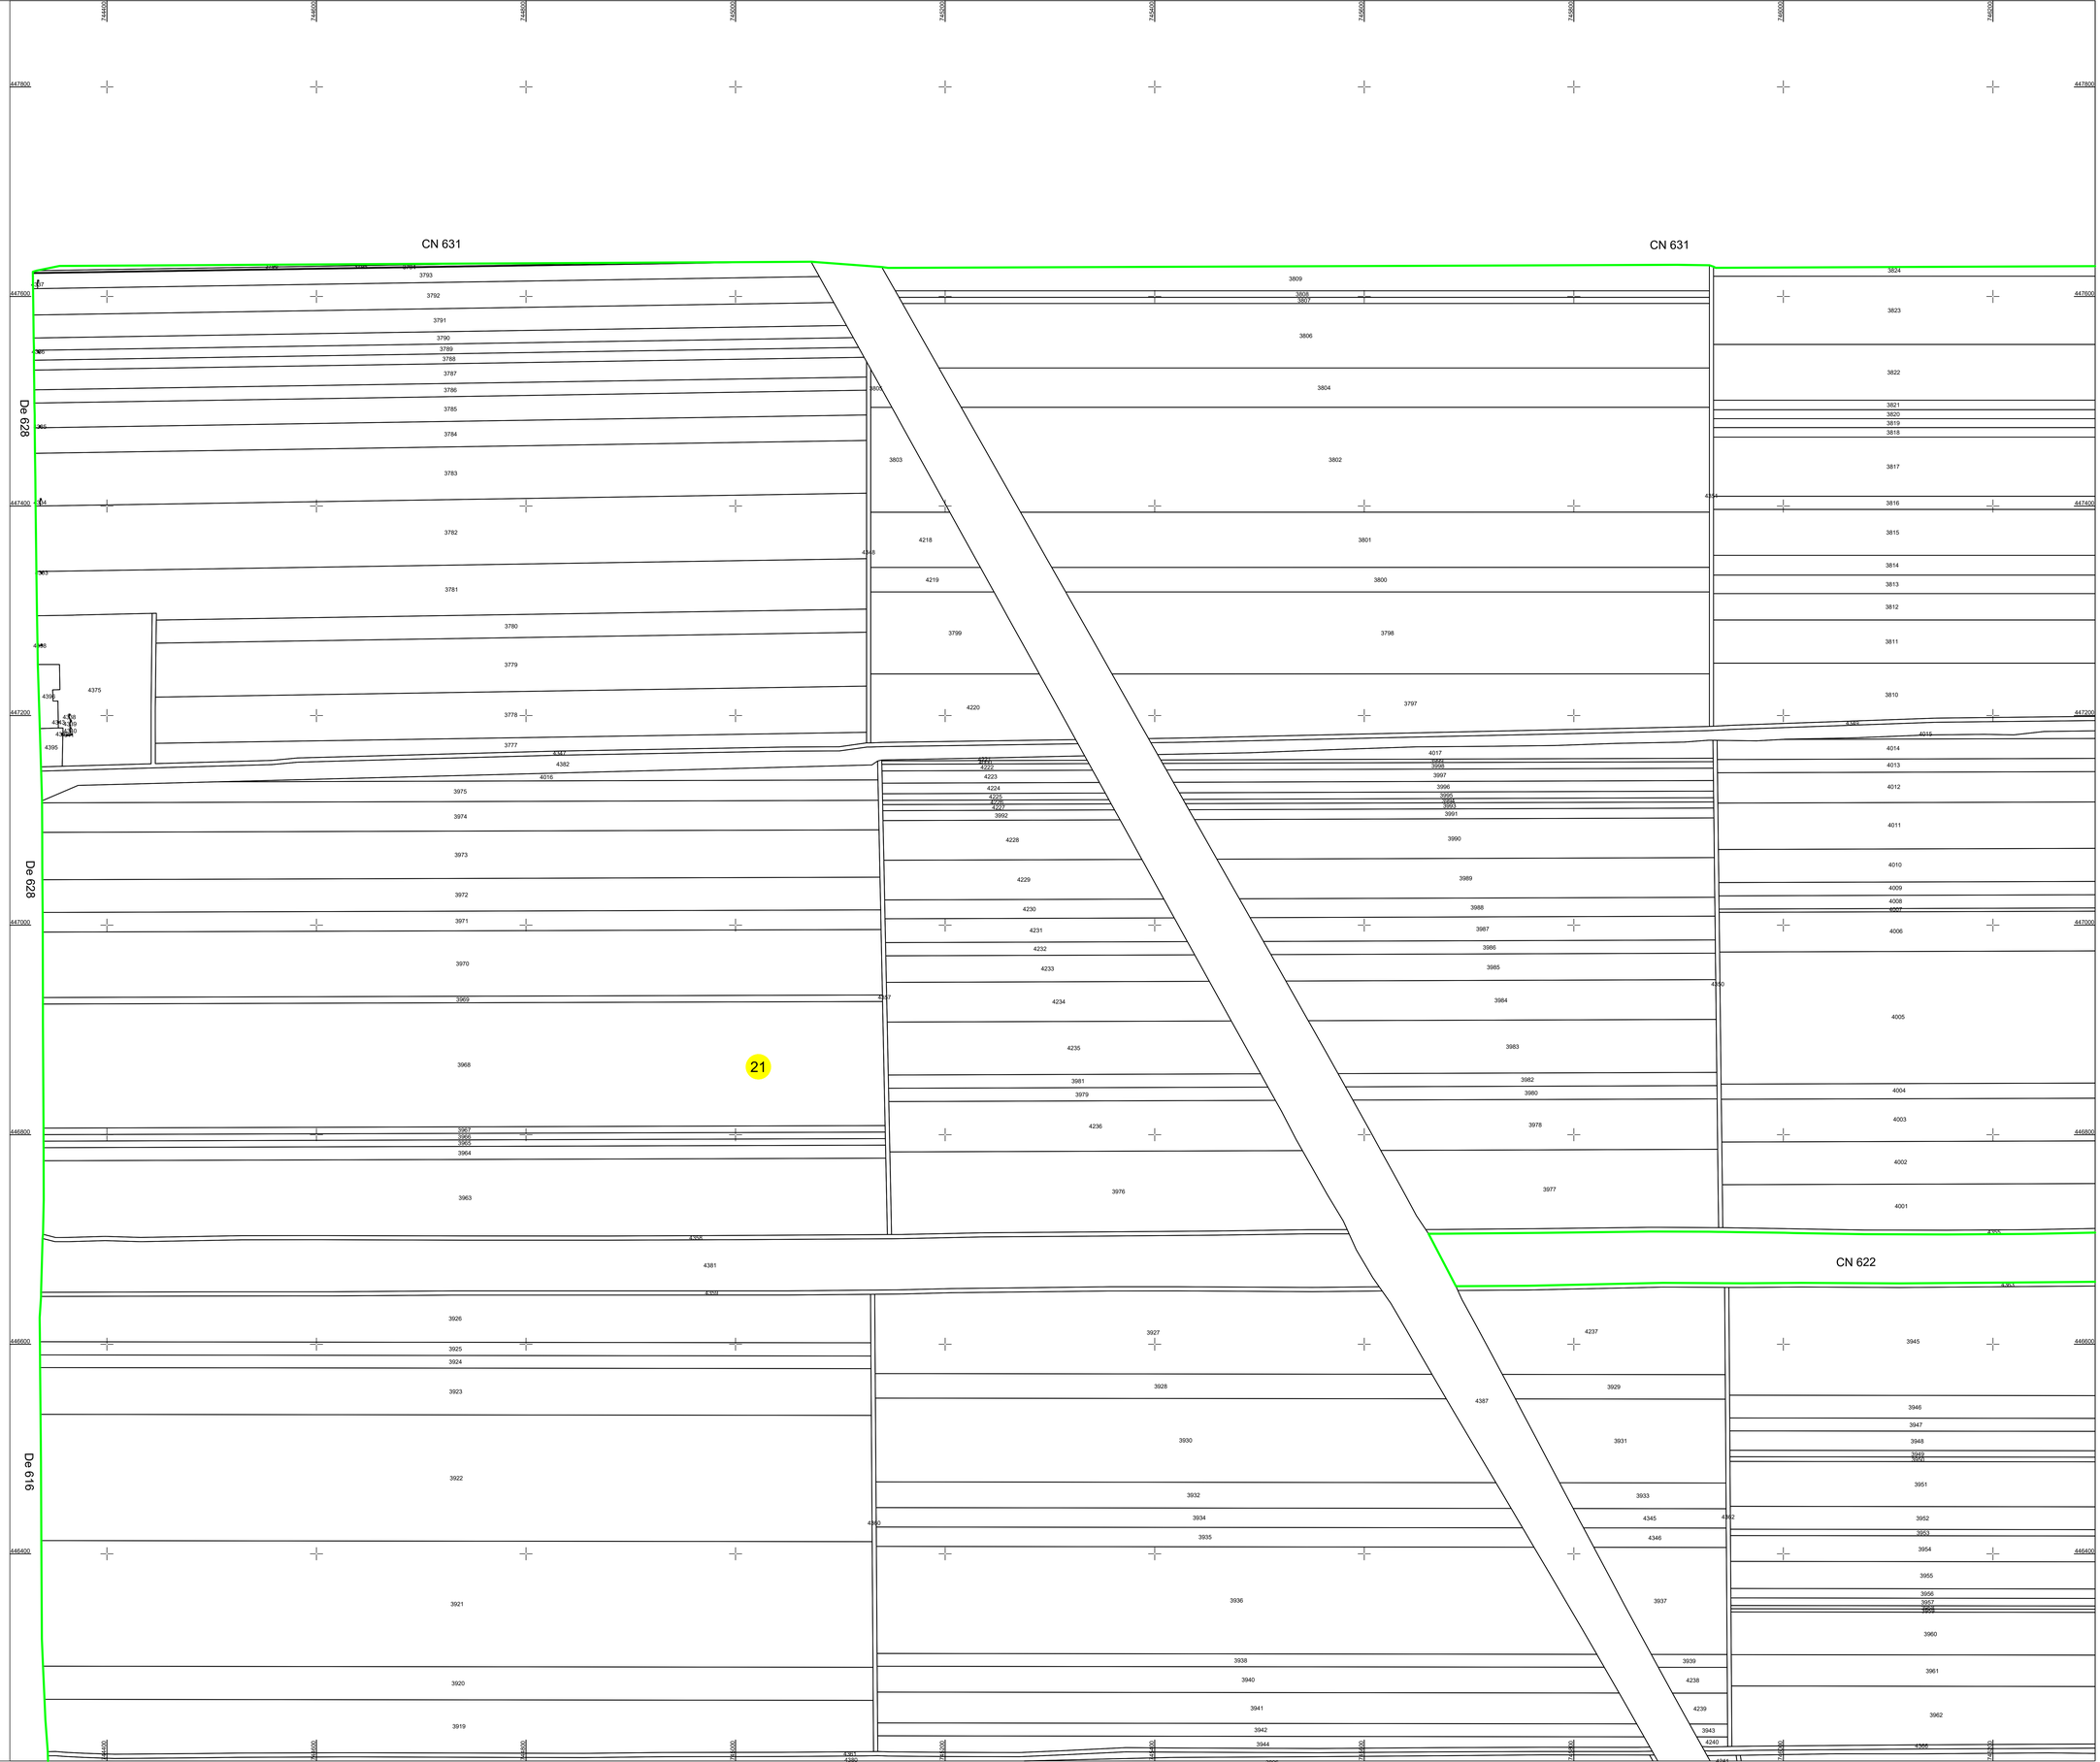

P.J. RETROCAD EXPERT S.R.L.
AUTORIZAȚIE RO-B-J, NR. 2796
CLASA III

DIMA CARMEN-DANIELA

Digitally signed by DIMA CARMEN-DANIELA
Reason: OCPI,RO, GL, F, 0157
Date: 2026.01.13 12:00:44 +02'00'