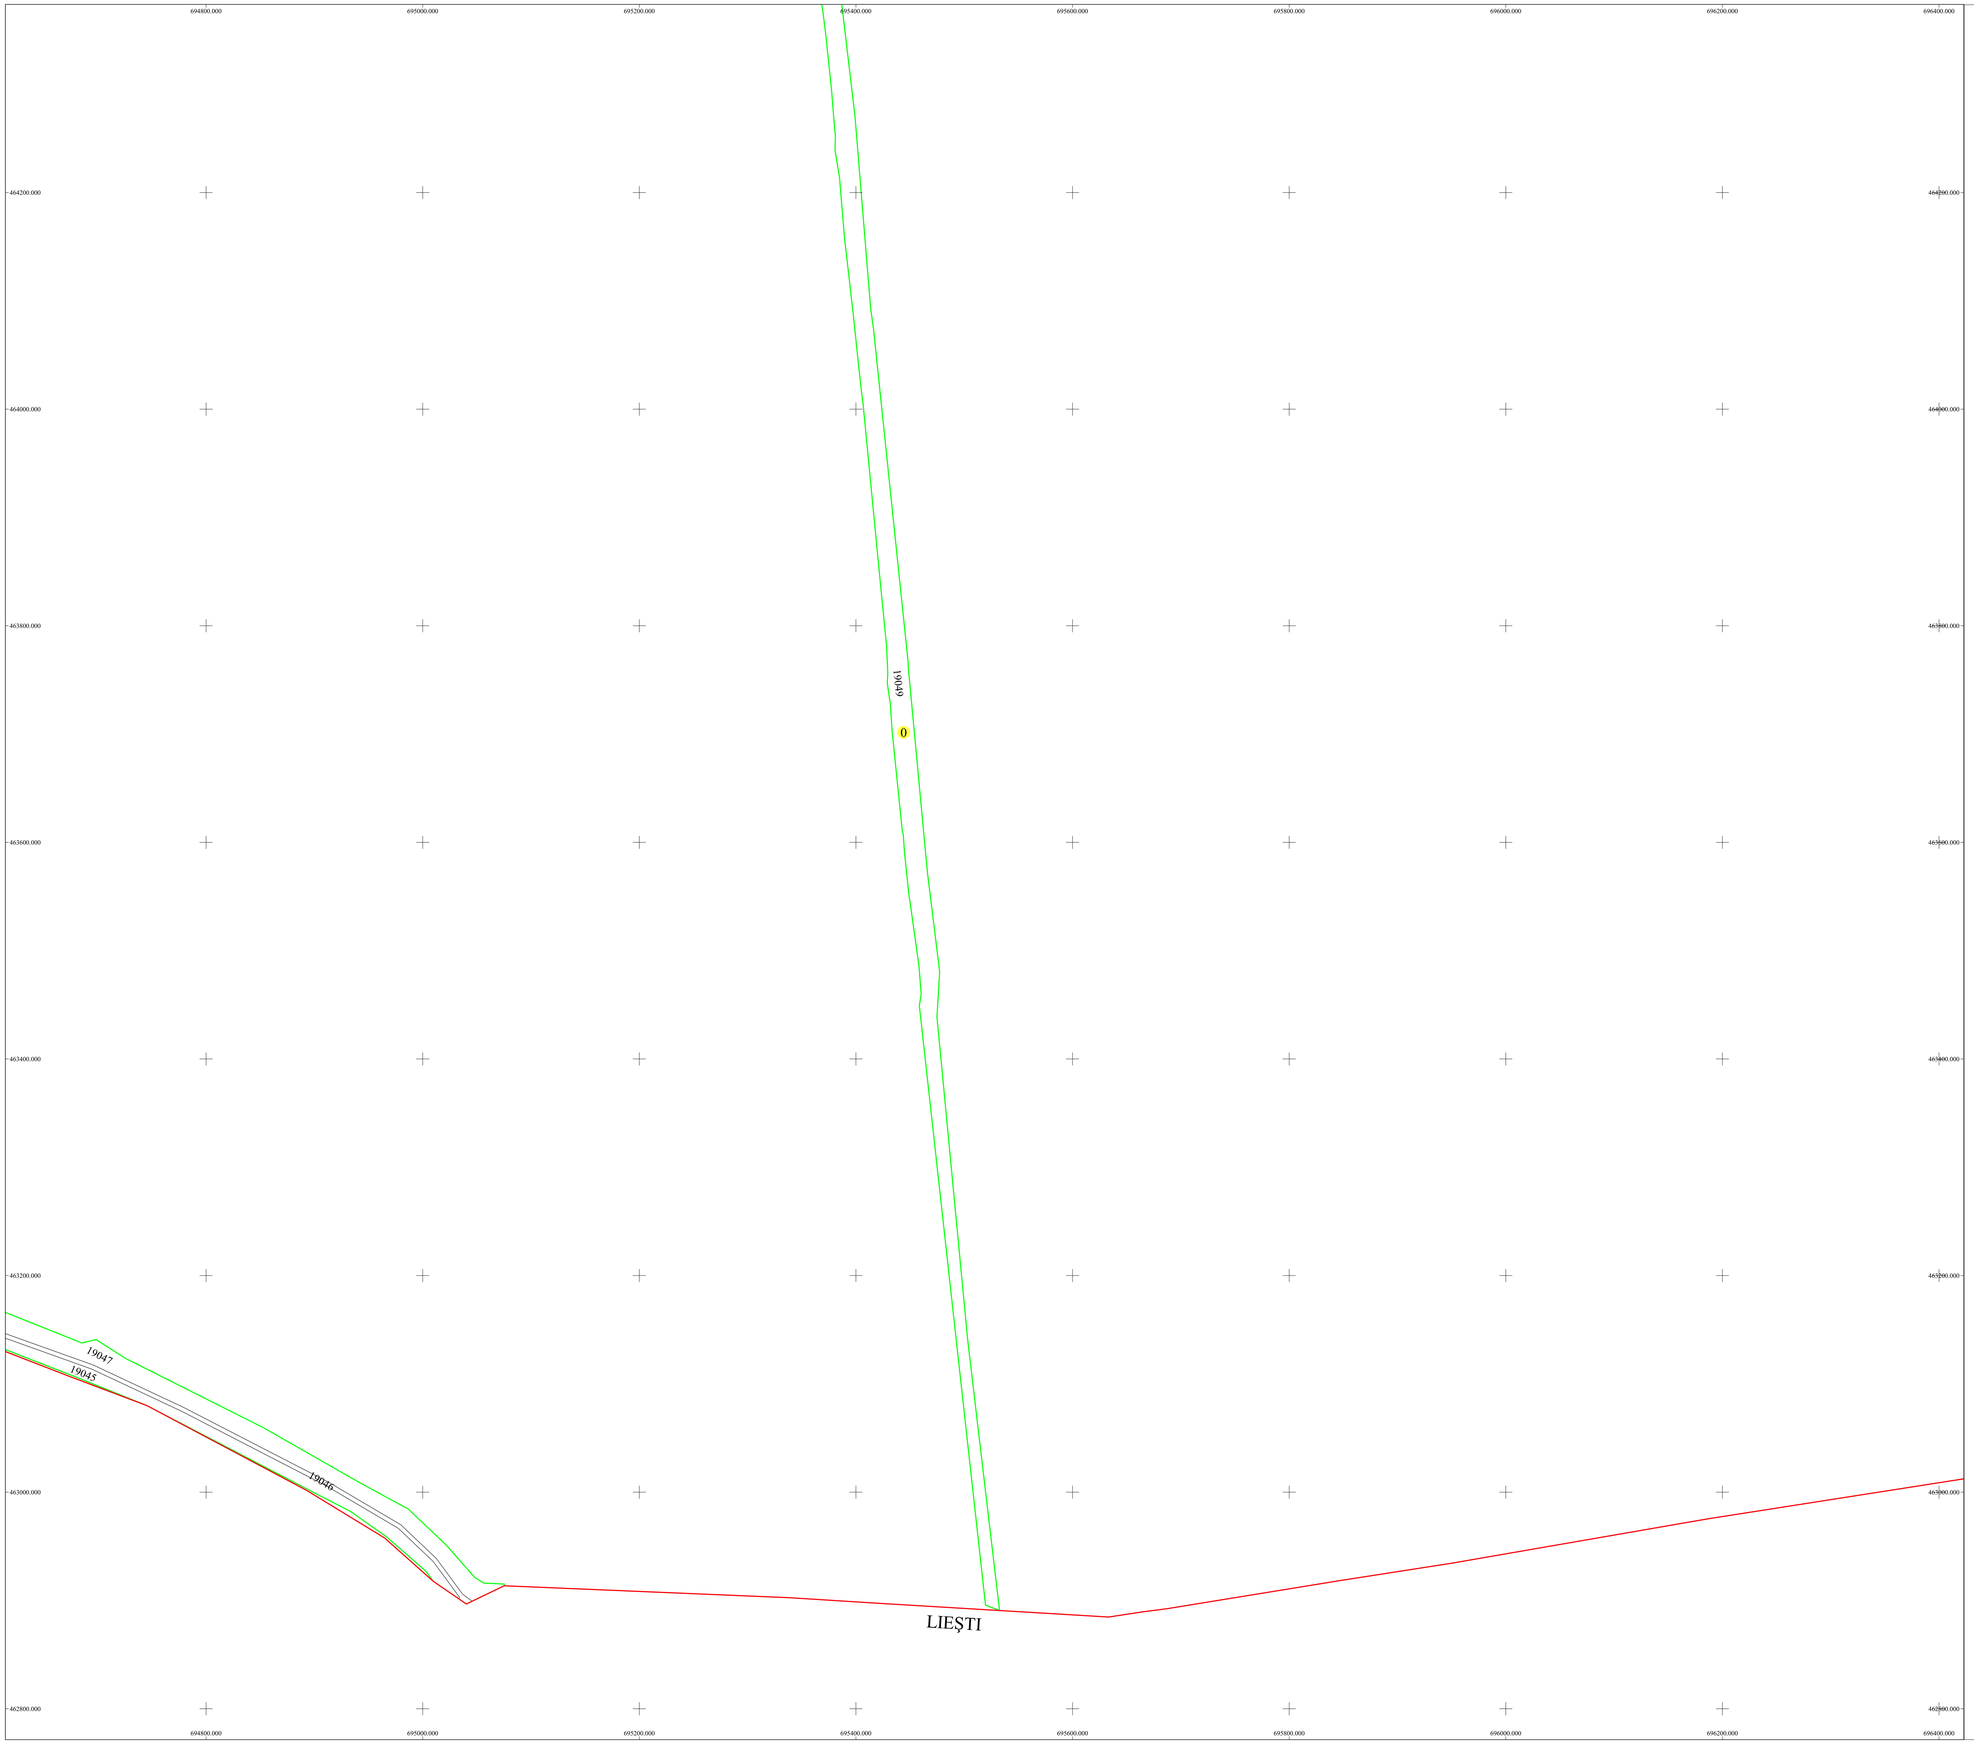


# PLAN CADASTRAL

JUDETUL GALAŢI, UAT IVEŞTI

Sector Cadastral 0
Copie spre publicare
Scara 1:2000
Sistem de proiectie "STEREO '70"
- Plansa 7-

N

SCHITA DE RACORDARE A PLANSELOR

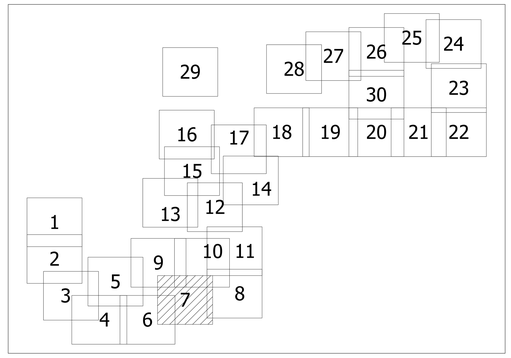


LEGENDA

| | |
|---|---|
| 20 | ID Imobil |
| T1 | Numar Tarla |
| DE | Toponimie |
| T1 | Tarla |
| 1 | Numar Sector |

Limita UAT
Limita Sector
Limita Tarla
Limita Intravilan
Limita Imobil
Limita Construcţii
Limita Drumuri

SCHITA DISPUNERII SECTORULUI CADASTRAL

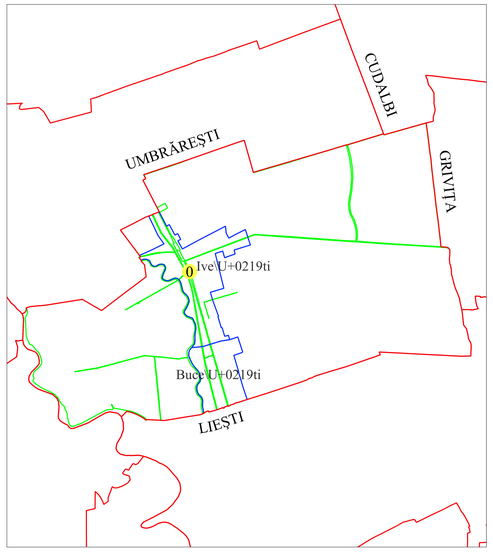


Executant
SC SYSCAD SOLUTIONS SRL
ing. Ilinca Liviu Constantin
Data

Liviu Constantin Ilinca

Digitally signed by Liviu Constantin Ilinca
Date: 2014.04.09
09:08:08 +03'00'
Reason: SC SYSCAD SOLUTIONS SRL
Location: Iasi