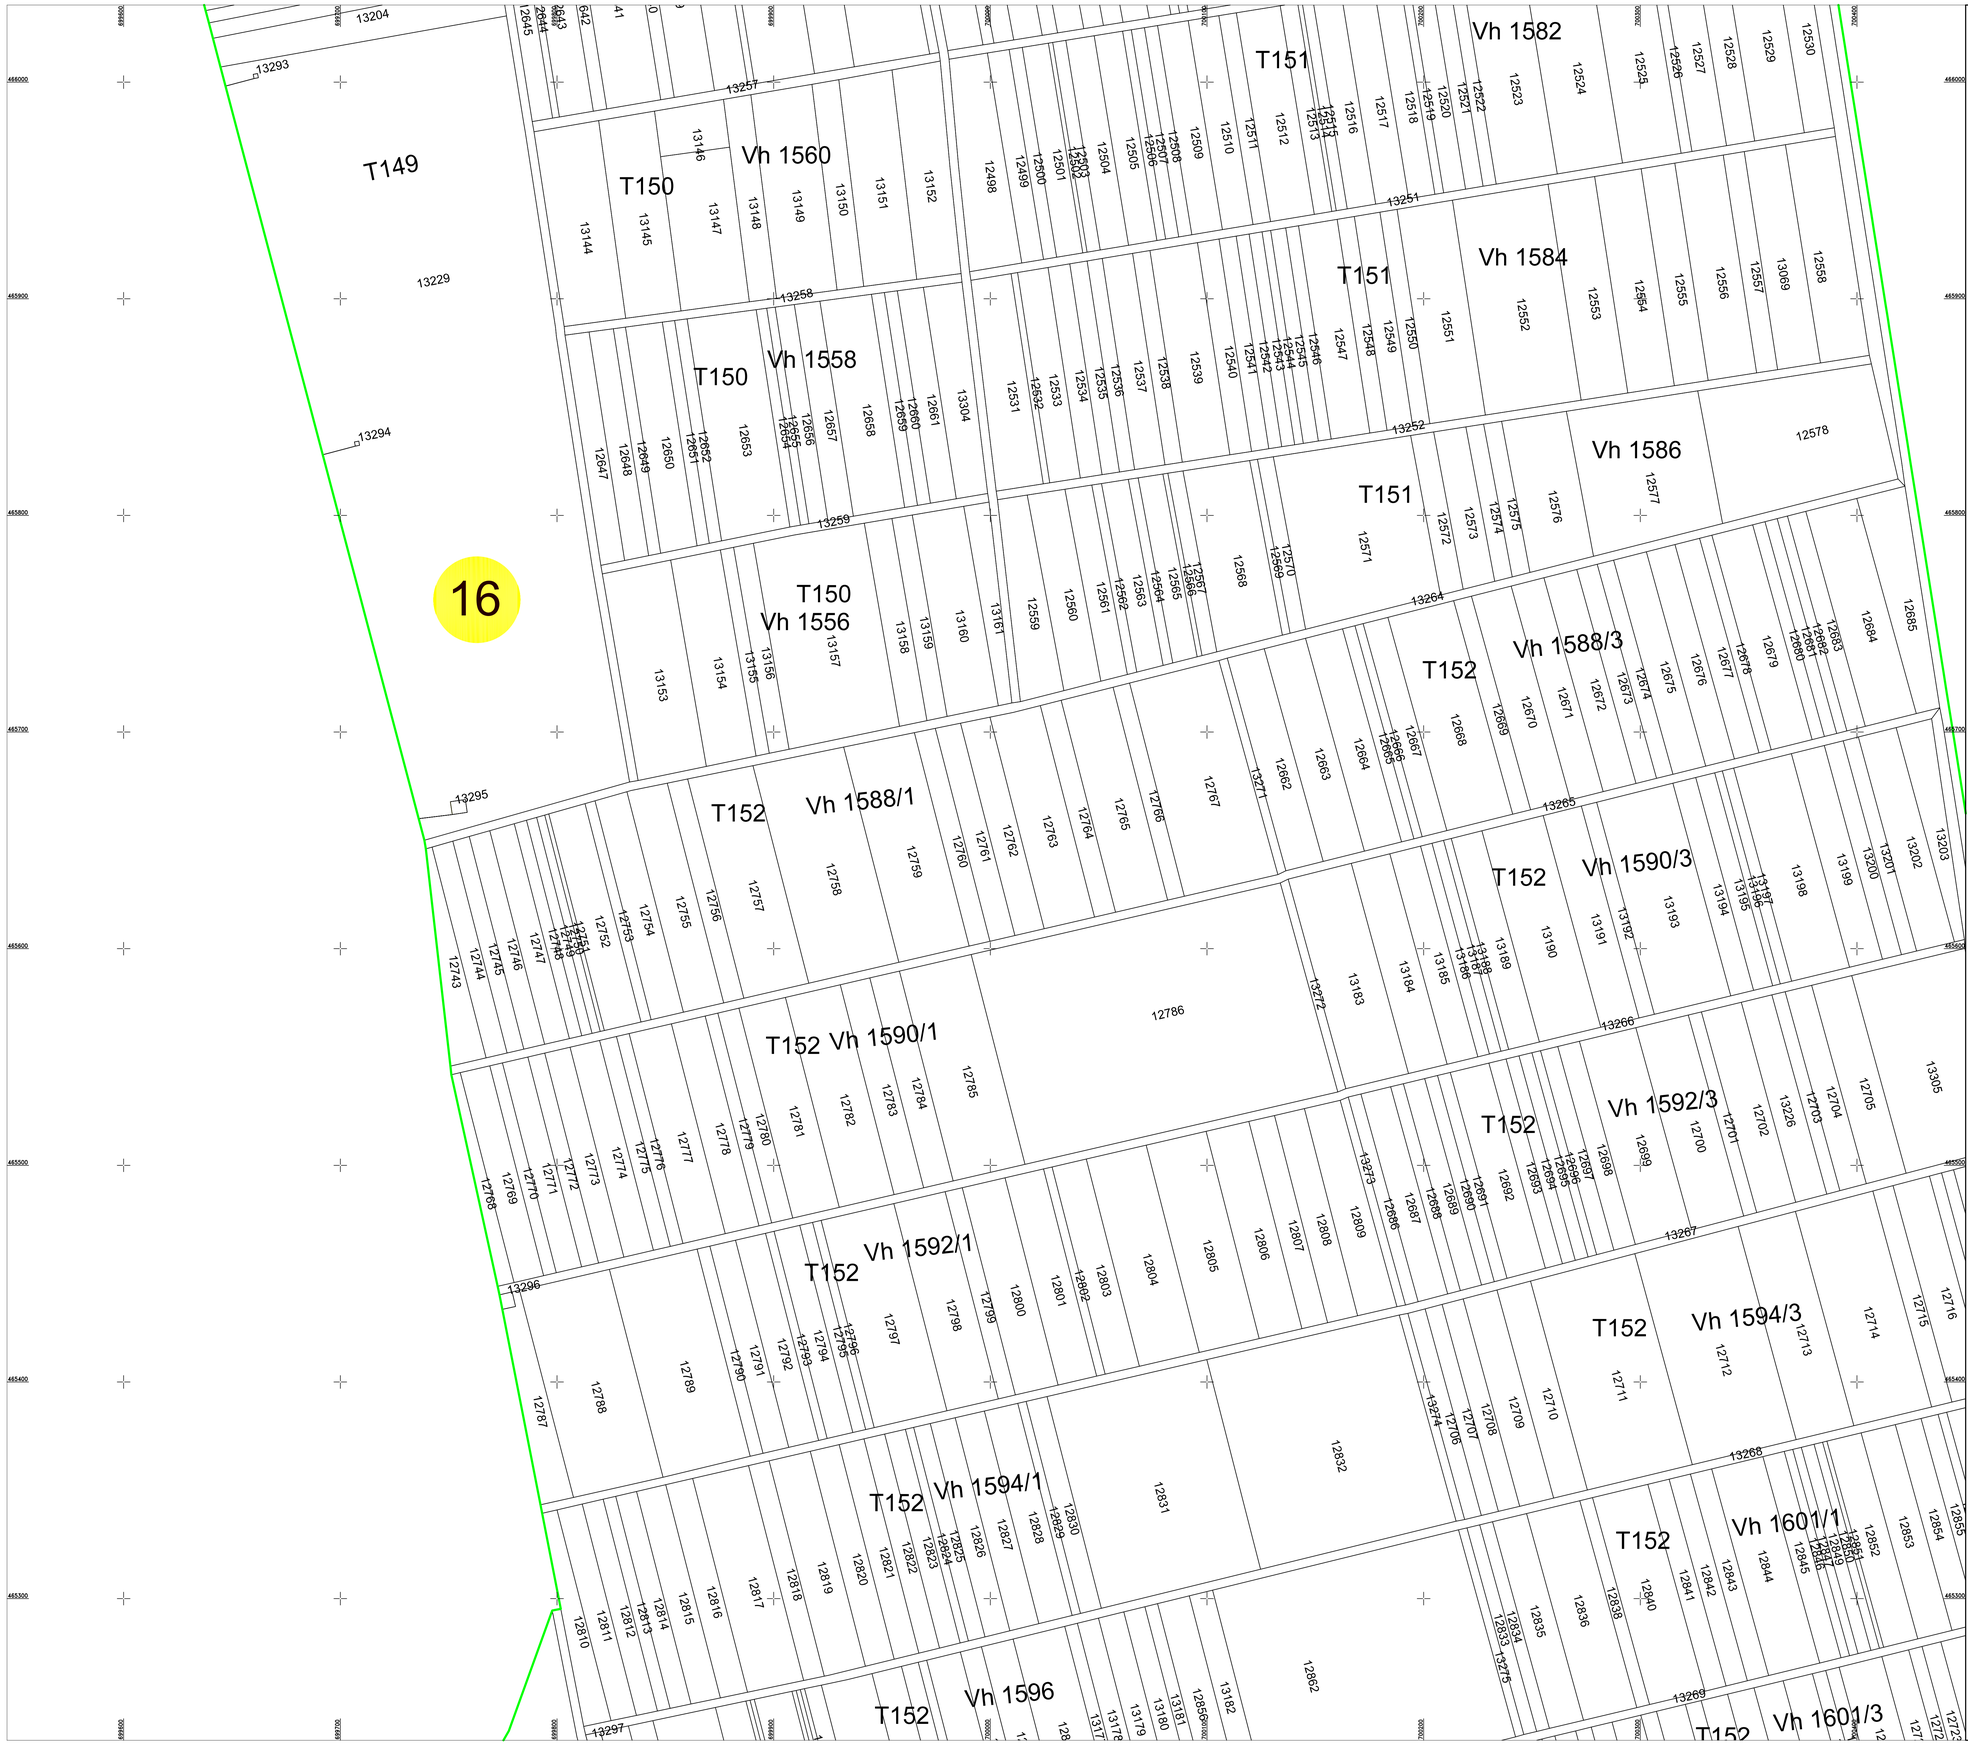

PLAN CADASTRAL

JUDET GALAȚI, UAT IVEȘTI

Sectorul Cadastral 16

Copie spre publicare

Scara 1:1000

Sistem de proiectie "STEREO '70"

- Plansa 3 -

N

SCHITA DE RACORDARE A PLANSELOR

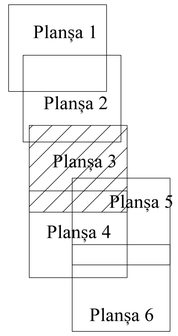

LEGENDA

	Limită IMOBIL
	Limită SECTOR
	Limită UAT
	Limită INTRAVILAN
	Limită TARLA
1	Număr SECTOR
489	ID IMOBIL
T1	Număr TARLA
DE 7	Toponimie

SCHITA DISPUNERII SECTORULUI CADASTRAL

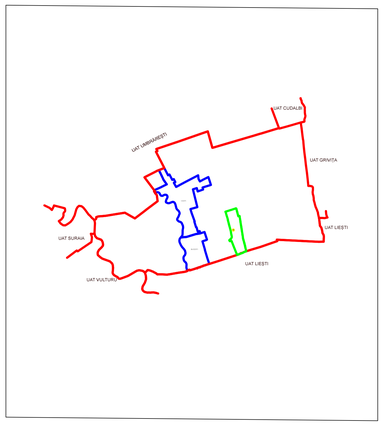

Executat:
SC SYSCAD SOLUTIONS S.R.L.
ing. Ilinca Liviu

Liviu Constantin Ilinca

Data.....

Digitally signed by Liviu Constantin Ilinca
Date: 2023.11.14 10:40:36 +02'00'
Reason: SC SYSCAD SOLUTIONS SRL
Location: Ivesti