

PLAN CADASTRAL  
JUDEȚ GALAȚI, UAT IVEȘTI  
Sectorul Cadastral 18

Spre publicare


Scara 1:1000

Sistem de proiecție "STEREO '70"


- Plansa 4 -



SCHITA DE RACORDARE A PLANSELOR

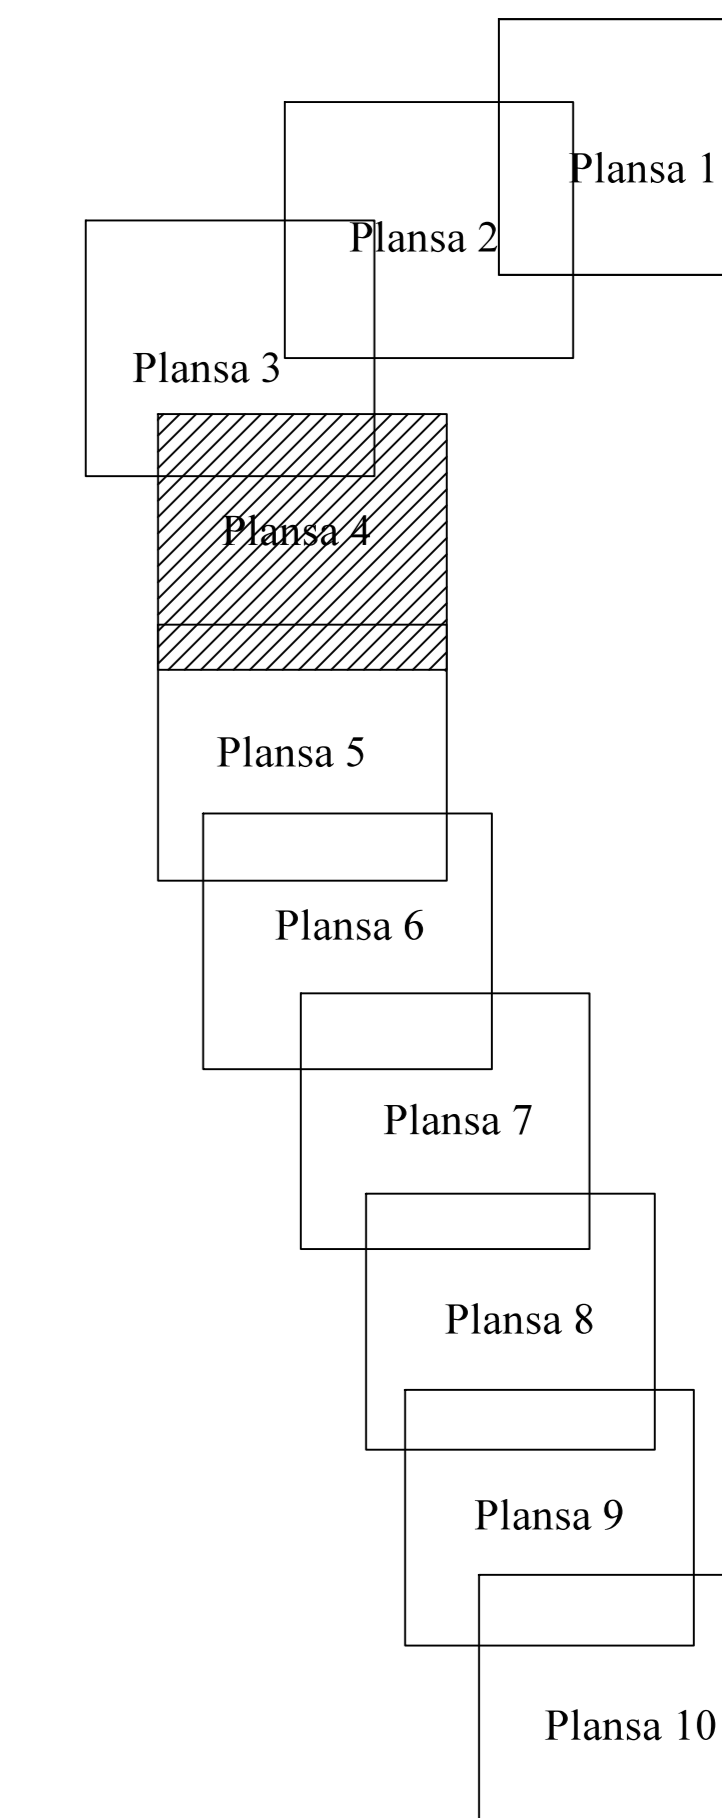

SCHITA DISPUNERII SECTORULUI CADASTRAL

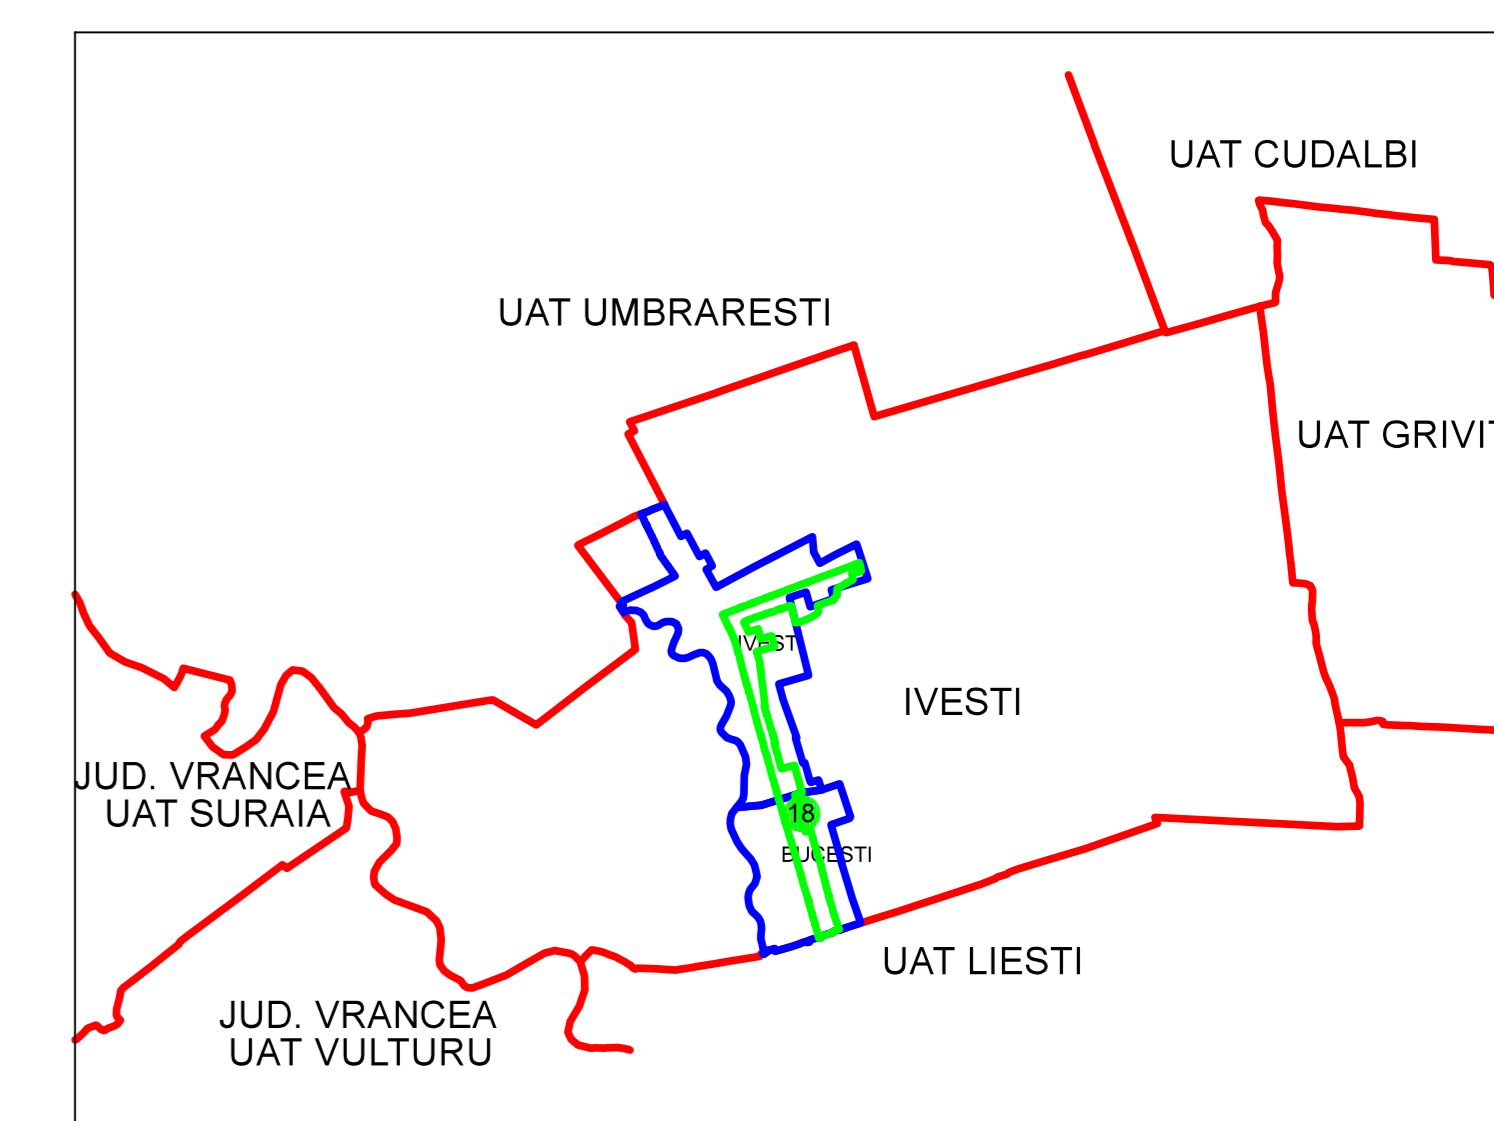

LEGENDA

- Limită IMOBIL
- Limită CONSTRUCTIE
- Limită SECTOR
- Limită UAT
- Limită INTRAVILAN
- Limită TARLA
- 22 Număr SECTOR
- 489 ID IMOBIL
- T1 Număr TARLA
- DE 7 Toponimie
- 23 Numar postal

Executant  
SC BYSCAD SOLUTIONS SRL  
Bucuresti, L. Ina Ina Constanta  
Data: .....

