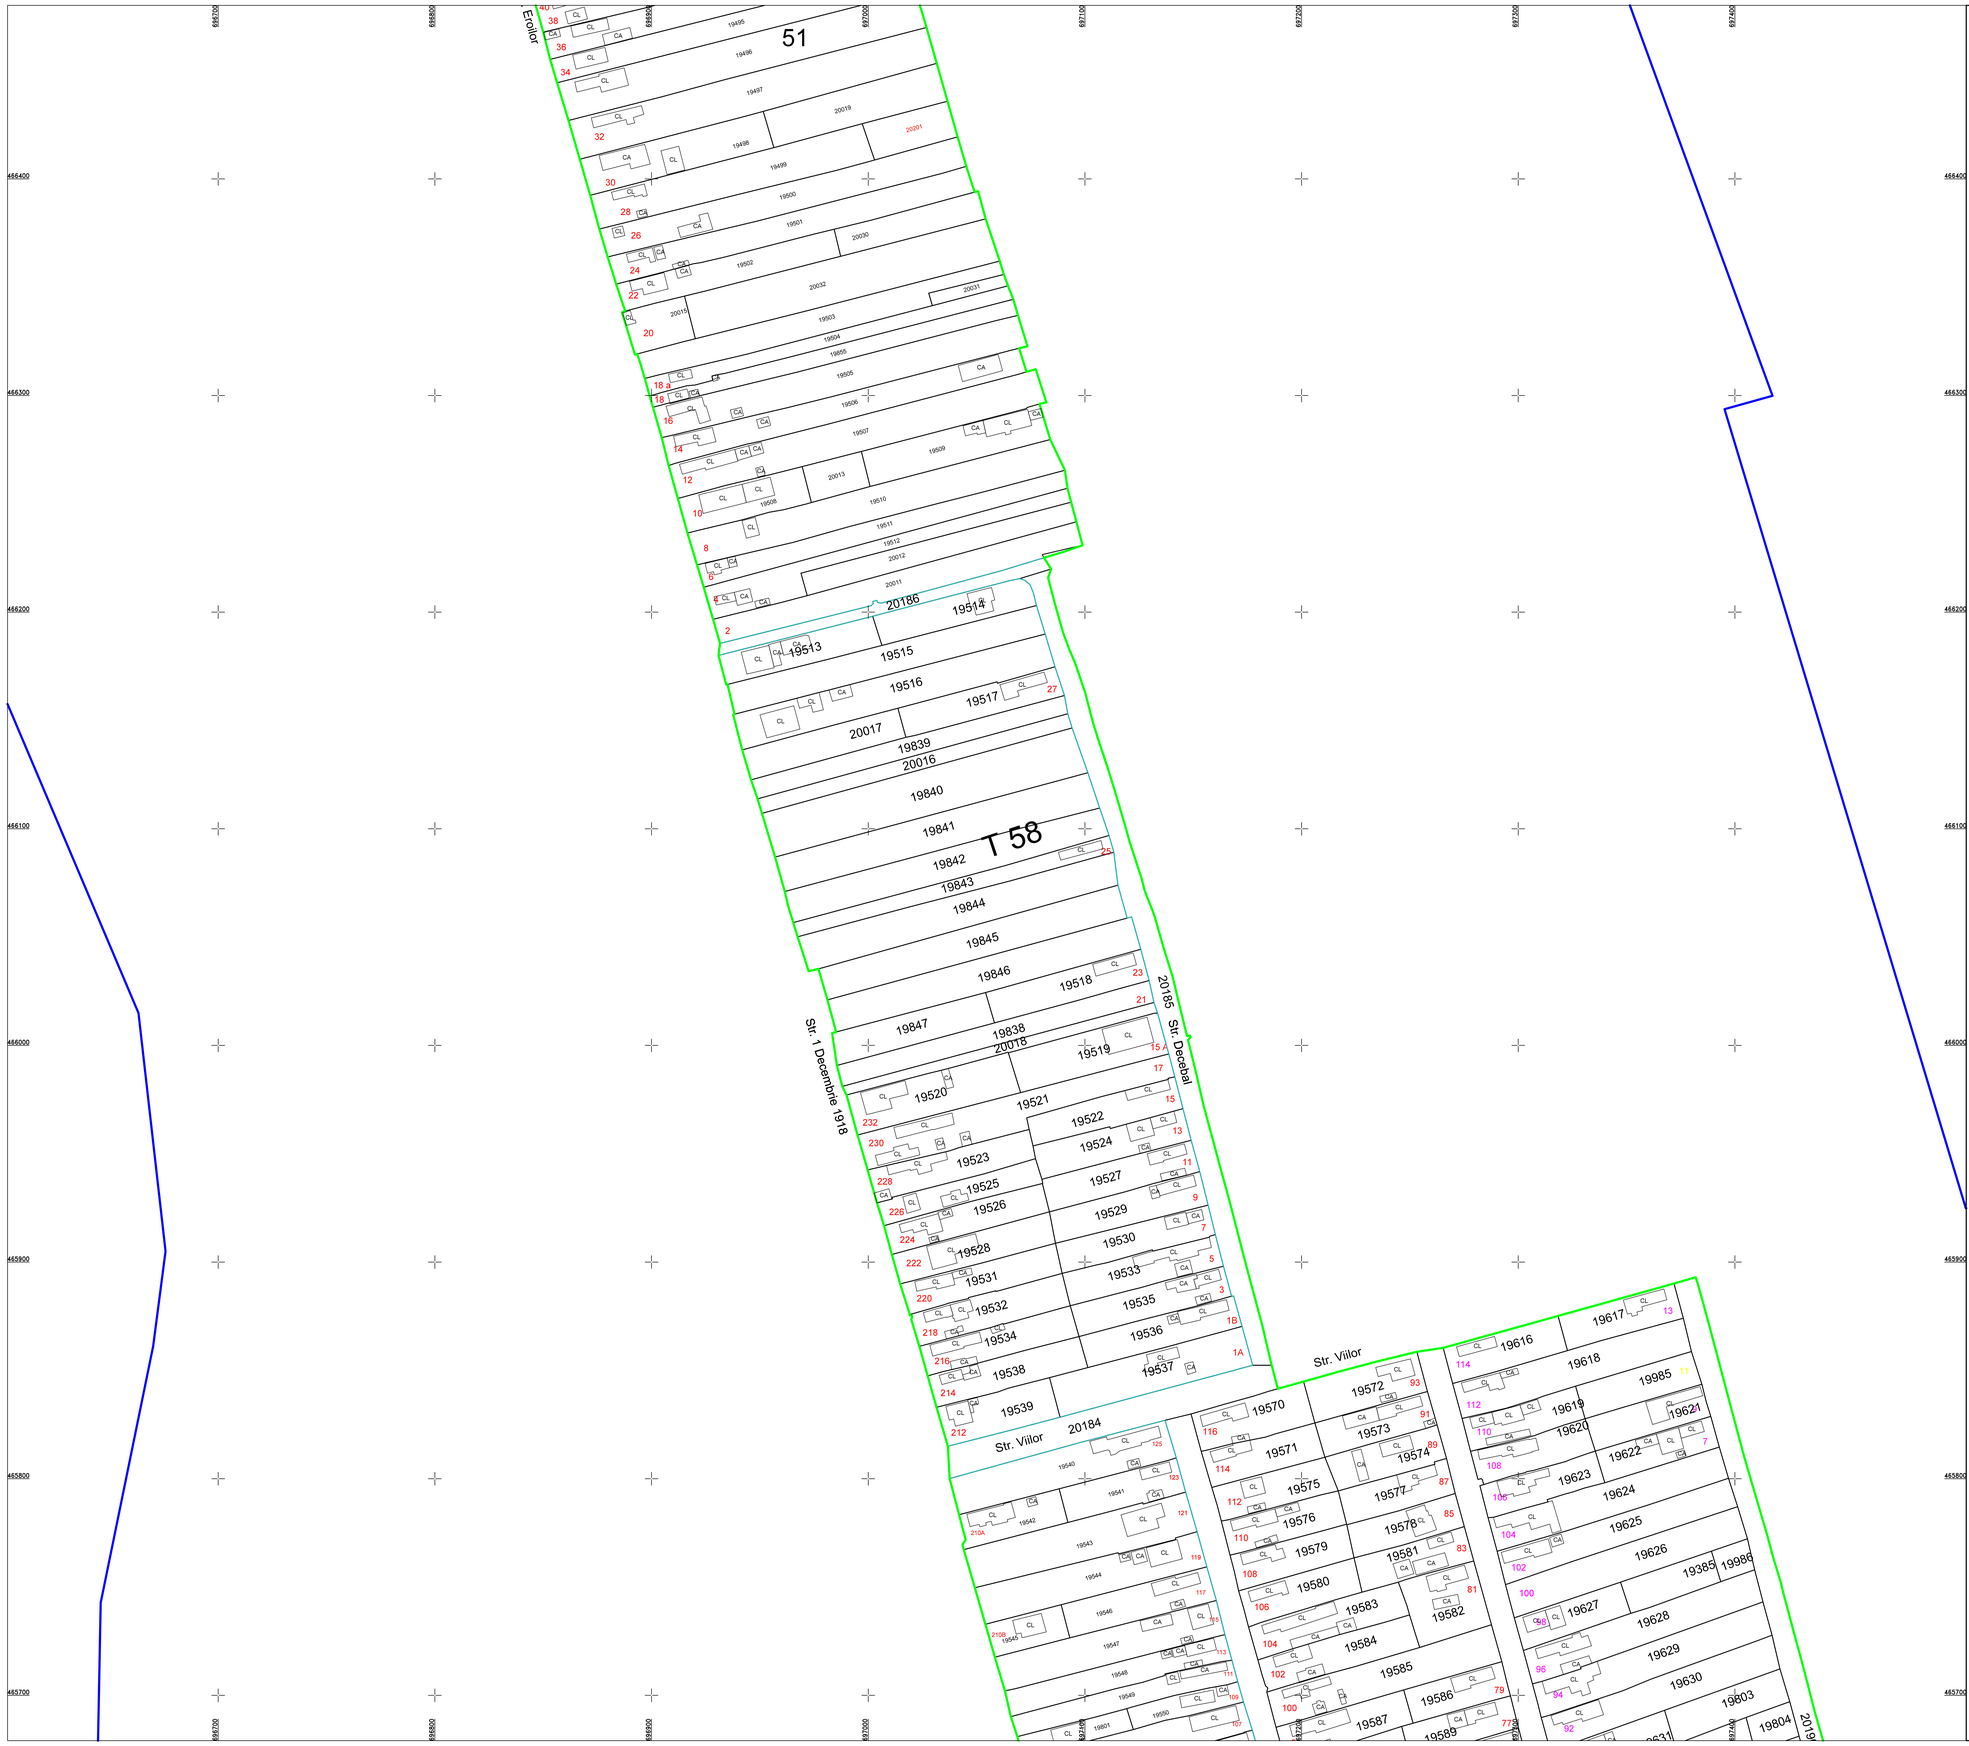

PLAN CADASTRAL

JUDEȚ GALAȚI, UAT IVEȘTI

Sectorul Cadastral 18

Spre publicare

Scara 1:1000

Sistem de proiectie "STEREO '70"

- Plansa 6 -

N

SCHITA DE RACORDARE A PLANSELOR

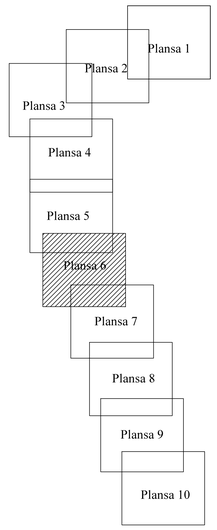

SCHITA DISPUNERII SECTORULUI CADASTRAL

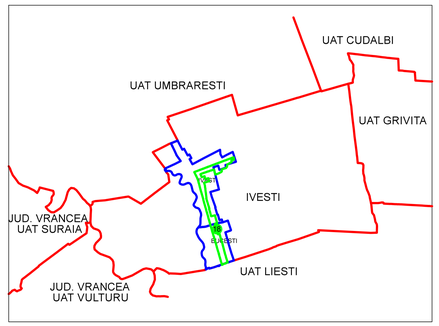

LEGENDA

	Limită IMOBIL
	Limită CONSTRUCTIE
	Limită SECTOR
	Limită UAT
	Limită INTRAVILAN
	Limită TARLA
22	Număr SECTOR
489	ID IMOBIL
T1	Număr TARLA
DE 7	Toponimie
23	Numar postal

Liviu Constantin Ilinca

Executat de: SC SYSCAD SOLUTIONS SRL, Ilinca Liviu

Data.....

Digitally signed by Liviu Constantin Ilinca
Date: 2024.04.05 12:52:29 +03:00
Reason: SC SYSCAD SOLUTIONS SRL
Location: Ivesti