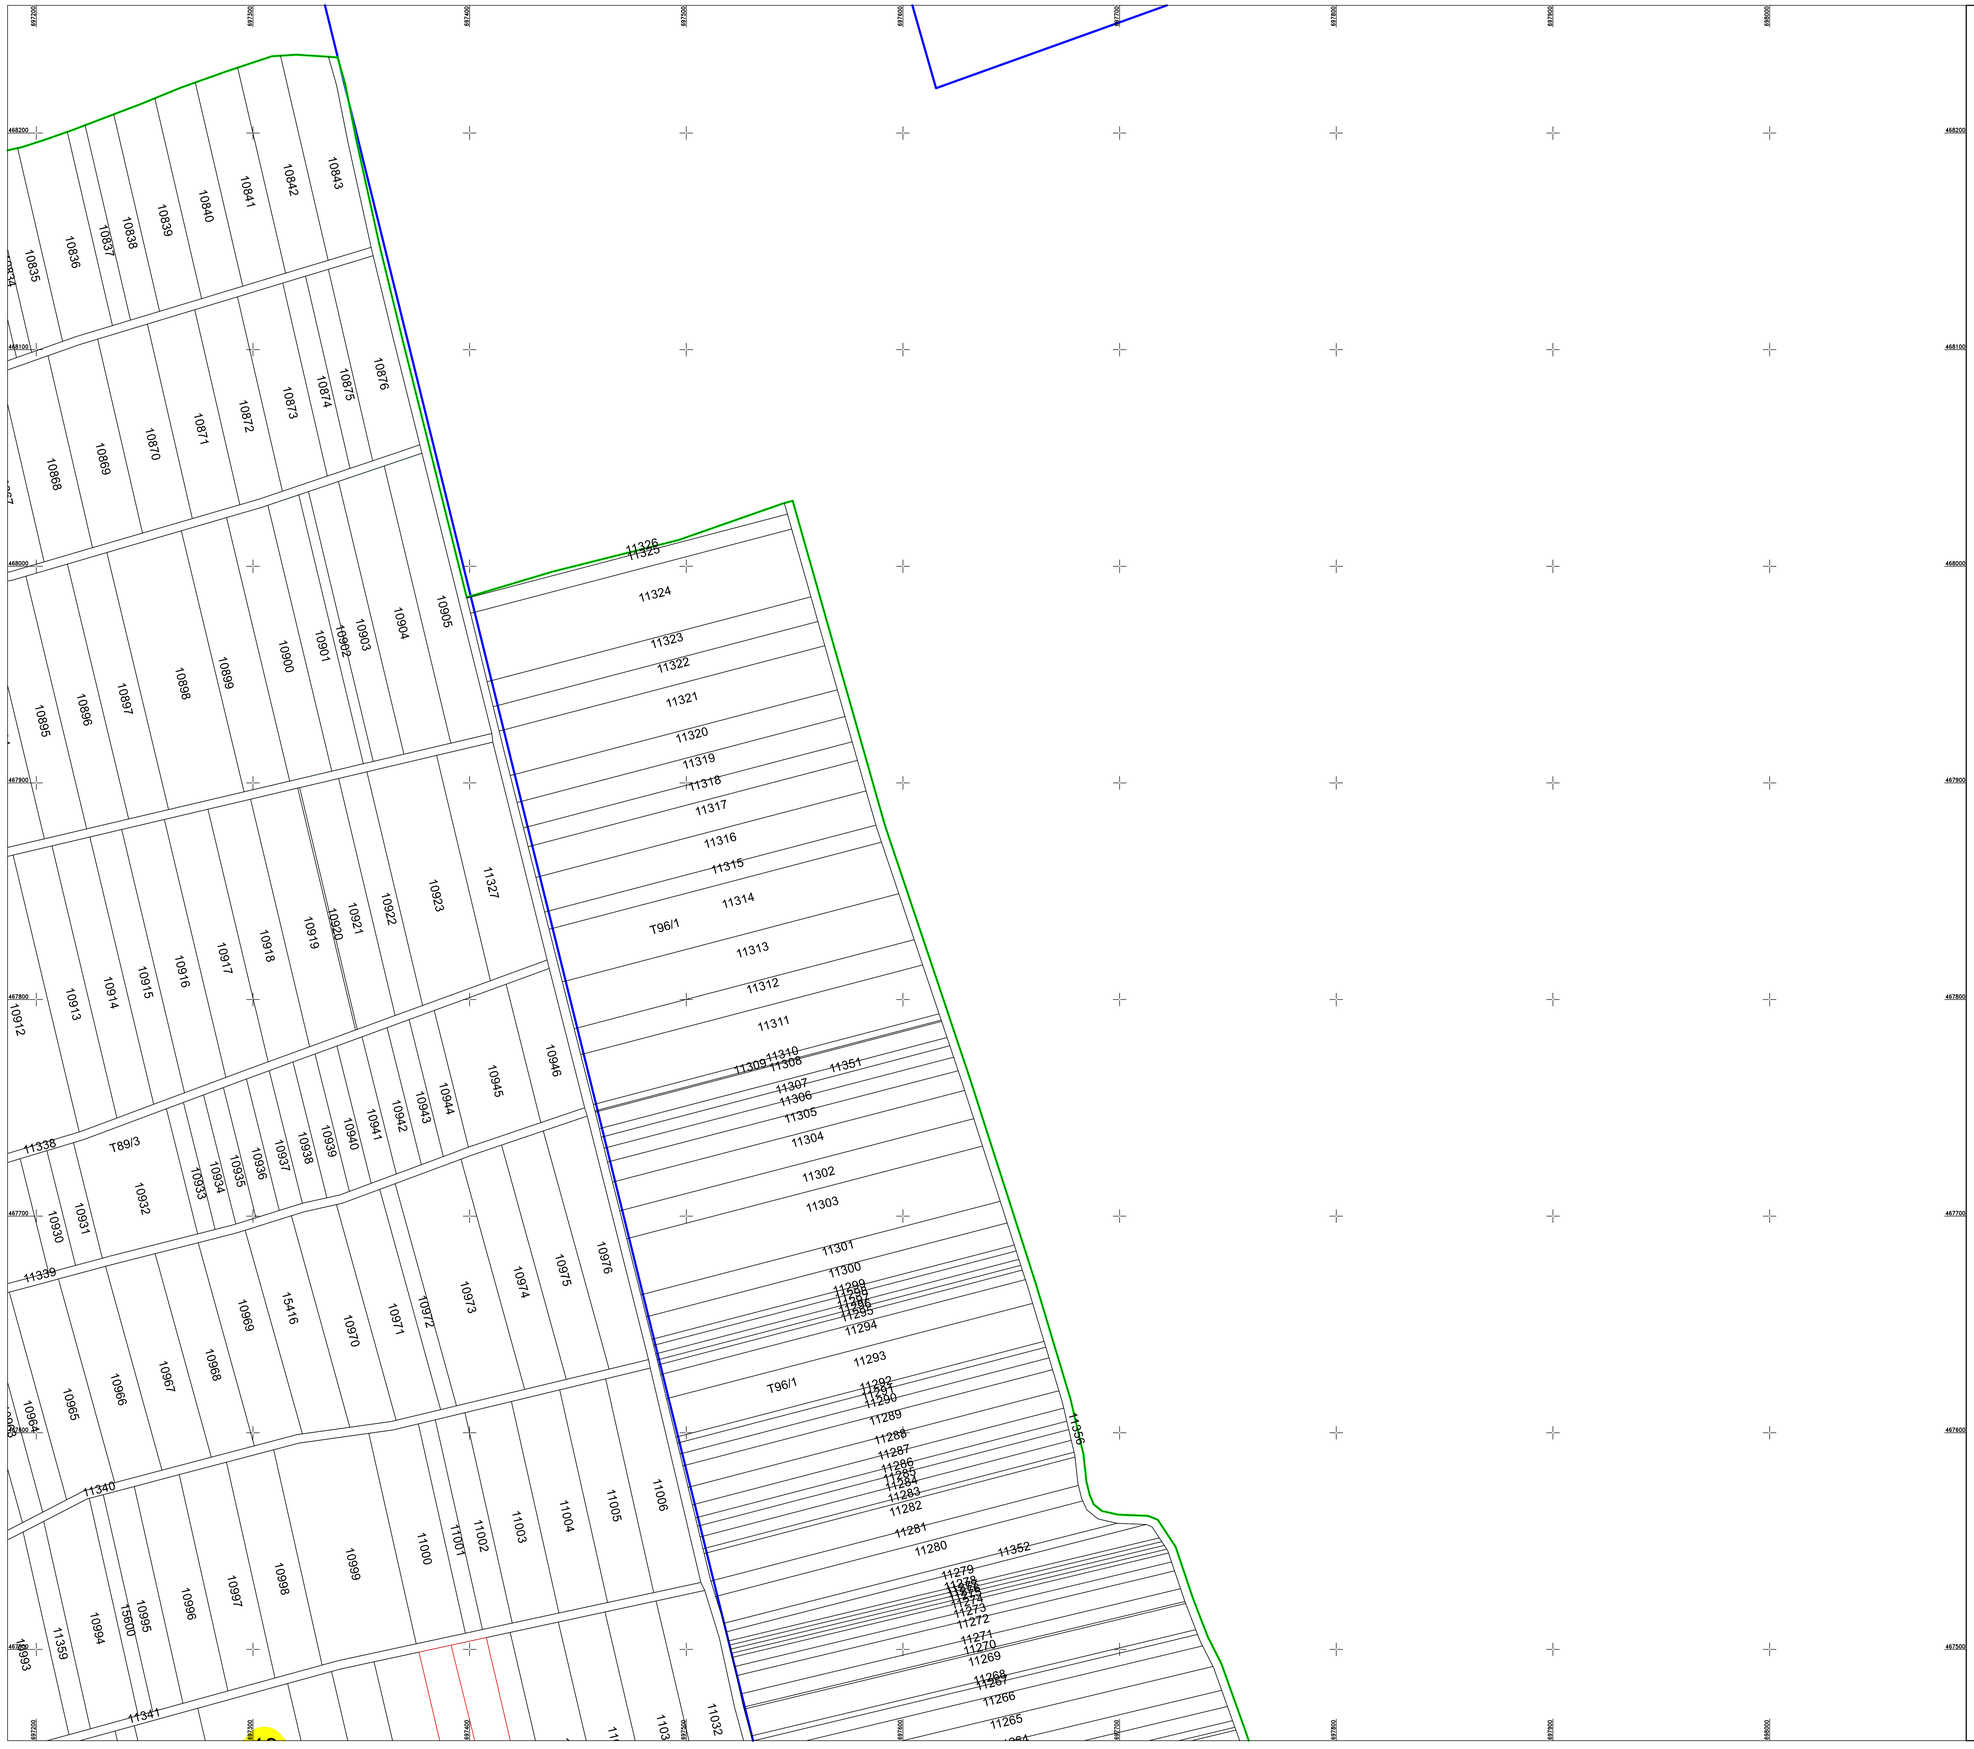

PLAN CADASTRAL

JUDEȚ GALATI, UAT IVESTI

Sectorul Cadastral 19

Spre publicare

Scara 1:1000

Sistem de proiectie "STEREO '70"

- Plansa 2 -

N

SCHITA DE RACORDARE A PLANSELOR

Plansa 1		Plansa 2
Plansa 3		Plansa 4

SCHITA DISPUNERII SECTORULUI CADASTRAL

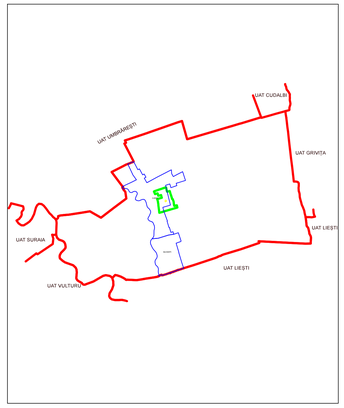

LEGENDA

	Limită IMOBIL
	Limită CONSTRUCTIE
	Limită SECTOR
	Limită UAT
	Limită INTRAVILAN
	Limită TARLA
22	Număr SECTOR
489	ID IMOBIL
T1	Număr TARLA
DE 7	Toponimie
23	Numar postal

Liviu Constantin Ilinca

Digitally signed by Liviu Constantin Ilinca
Date: 2023.11.08 12:02:01 +02:00
Reason: SC SYSCAD SOLUTIONS SRL
Location: Ivesti

SC SYSCAD SOLUTIONS SRL
Ilinca Liviu Constantin

Data.....