


PLAN CADASTRAL

JUDET GALATI, UAT IVESTI

Sectorul Cadastral 31

Copie spre publicare
 Scara 1:1000
 Sistem de proiectie "STEREO '70"
 - Plansa 2 -


SCHITA DE RACORDARE A PLANSELOR

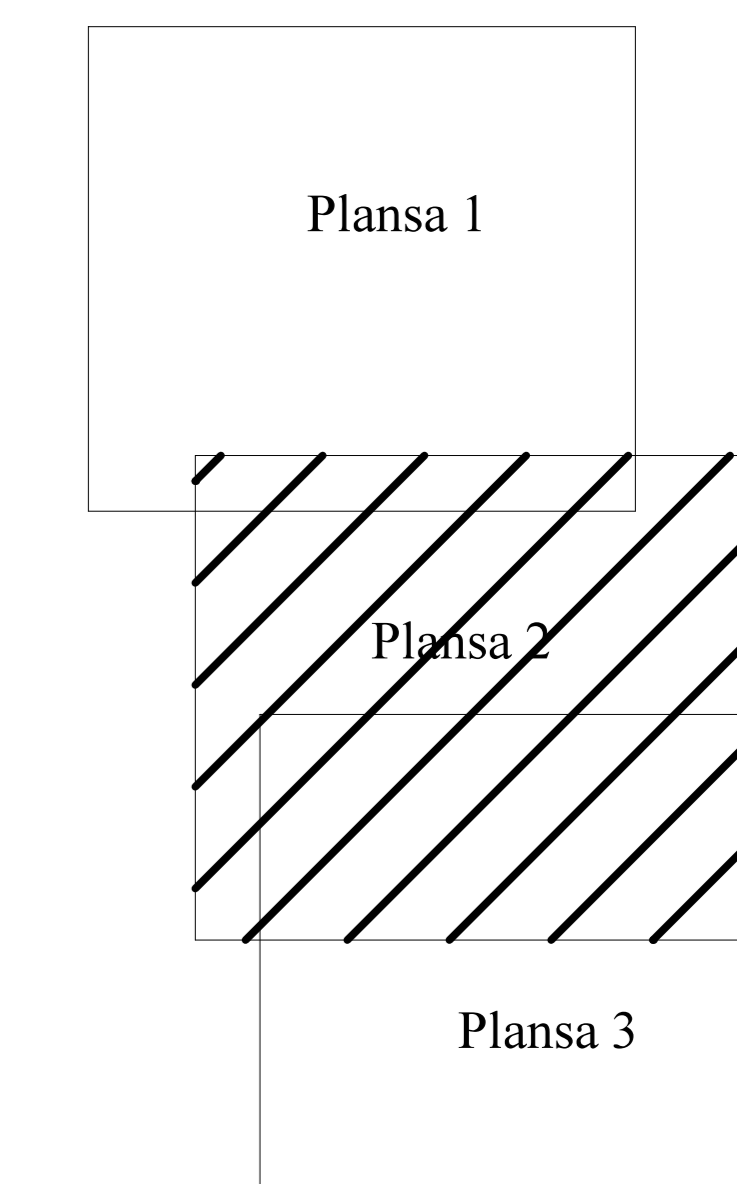

LEGENDA

	Limită IMOBIL
	Limită CONSTRUCTIE
	Limită SECTOR
	Limită UAT
	Limită INTRAVILAN
	Limită TARLA
	Număr SECTOR
	ID IMOBIL
	Număr TARLA
	Toponimie
	Numar postal

SCHITA DISPUNERII SECTORULUI CADASTRAL

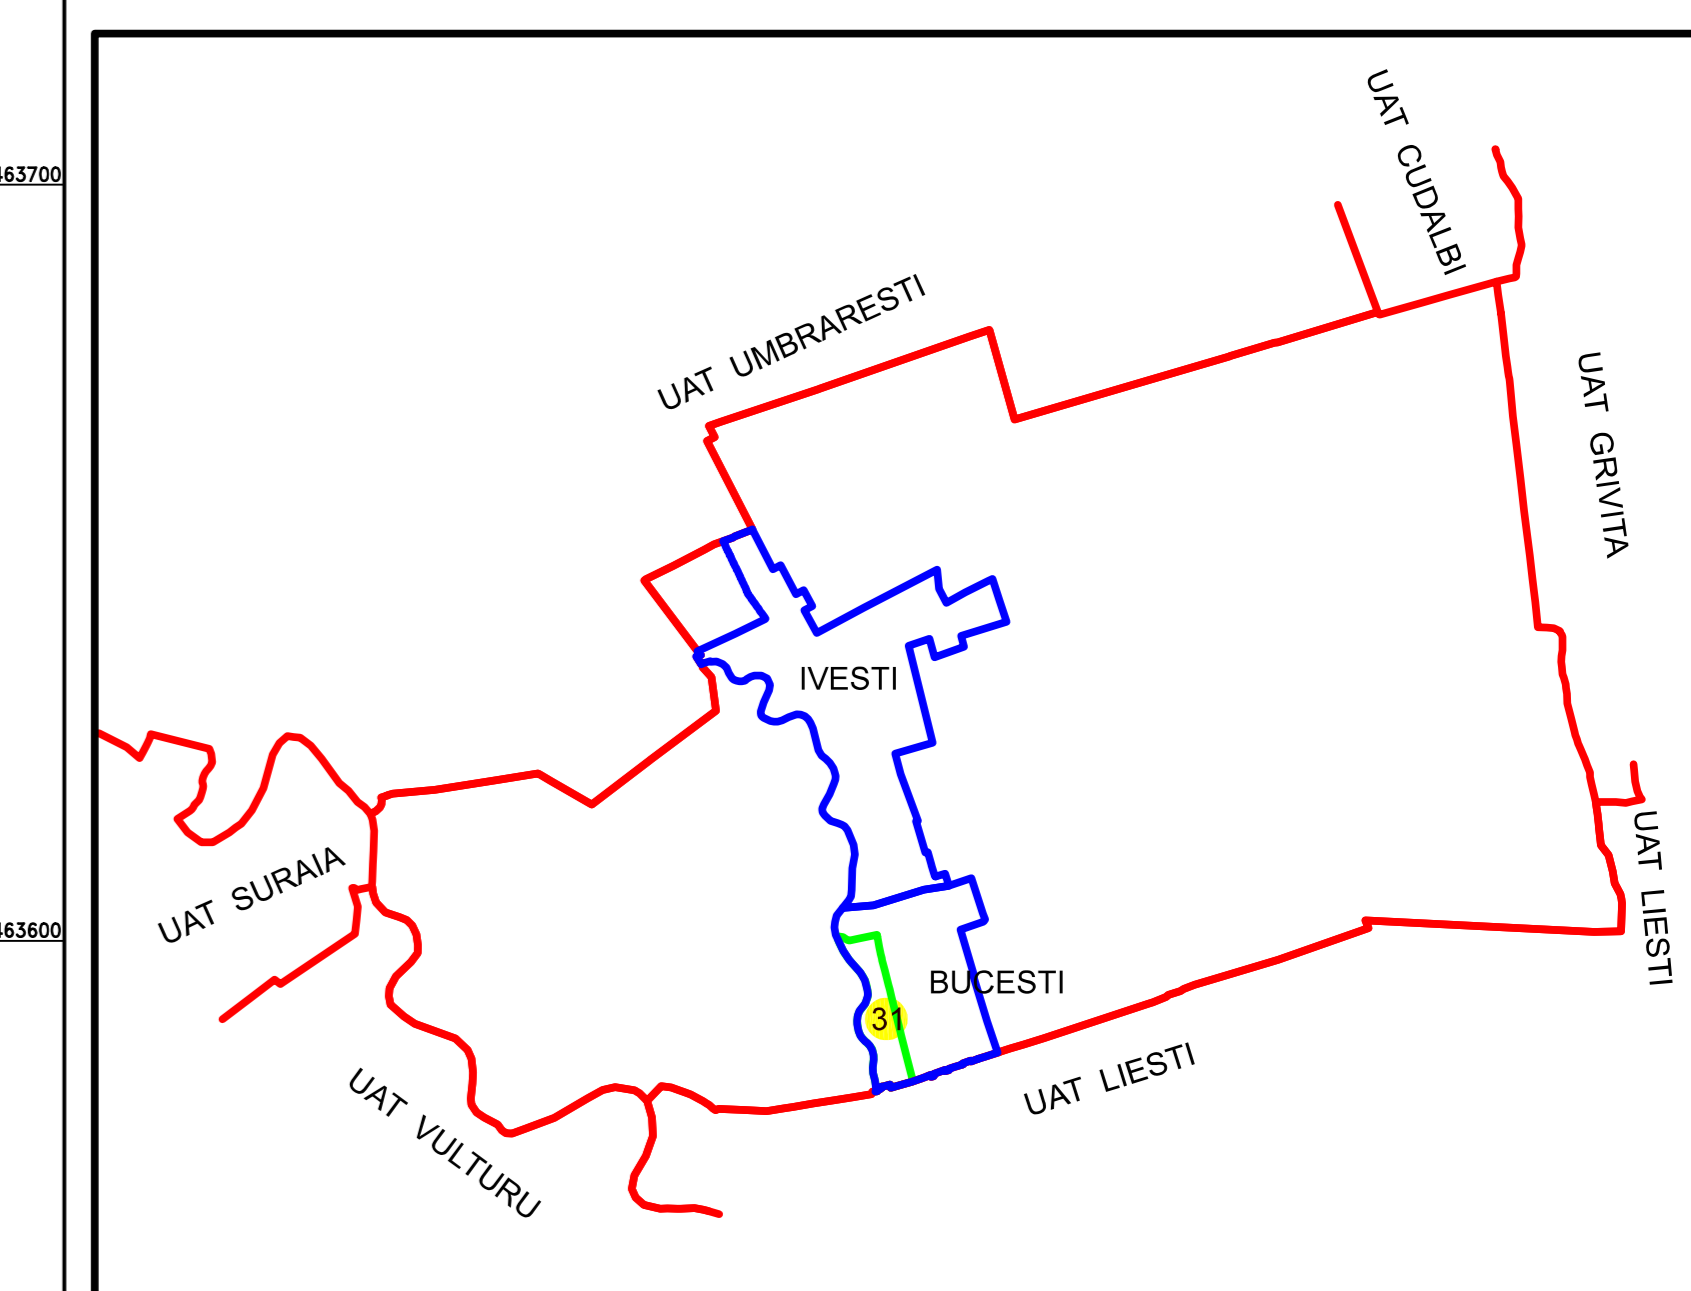

Executant
 SC SYSCAD SOLUTIONS S.R.L.
 Ing. Ilina Liviu Constantin
 Data

