

PLAN CADASTRAL  
JUDEȚ GALAȚI, UAT IVEȘTI  
Sectorul Cadastral 34

Spre publicare


Scara 1:1000

Sistem de proiecție "STEREO '70"


- Plansa 2 -



SCHITA DE RACORDARE A PLANSELOR

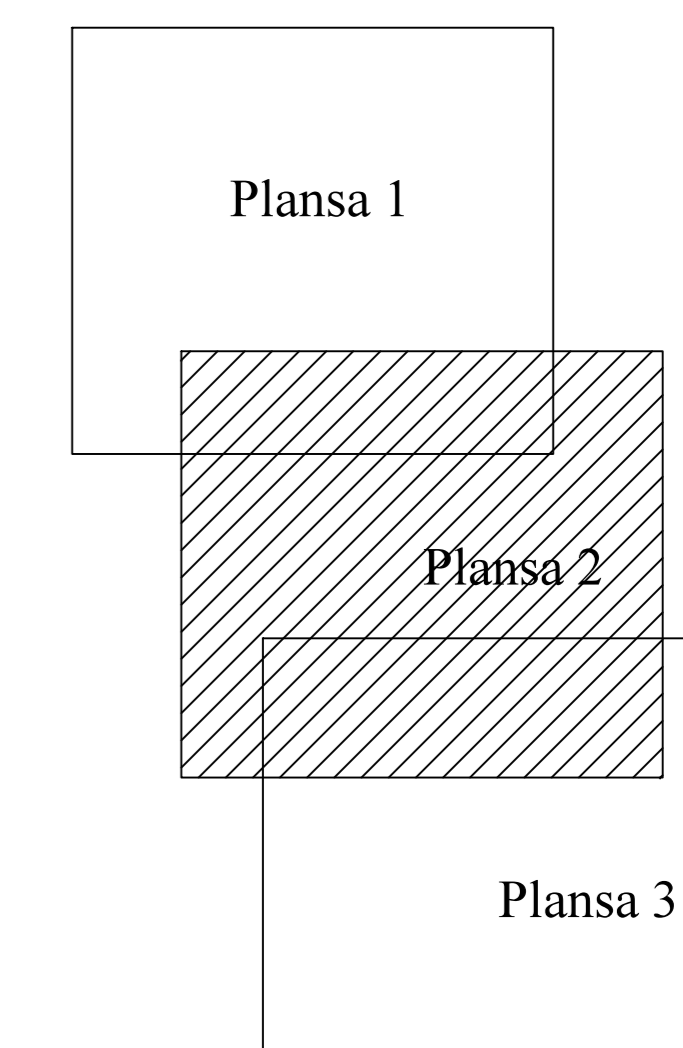

SCHITA DISPUNERII SECTORULUI CADASTRAL

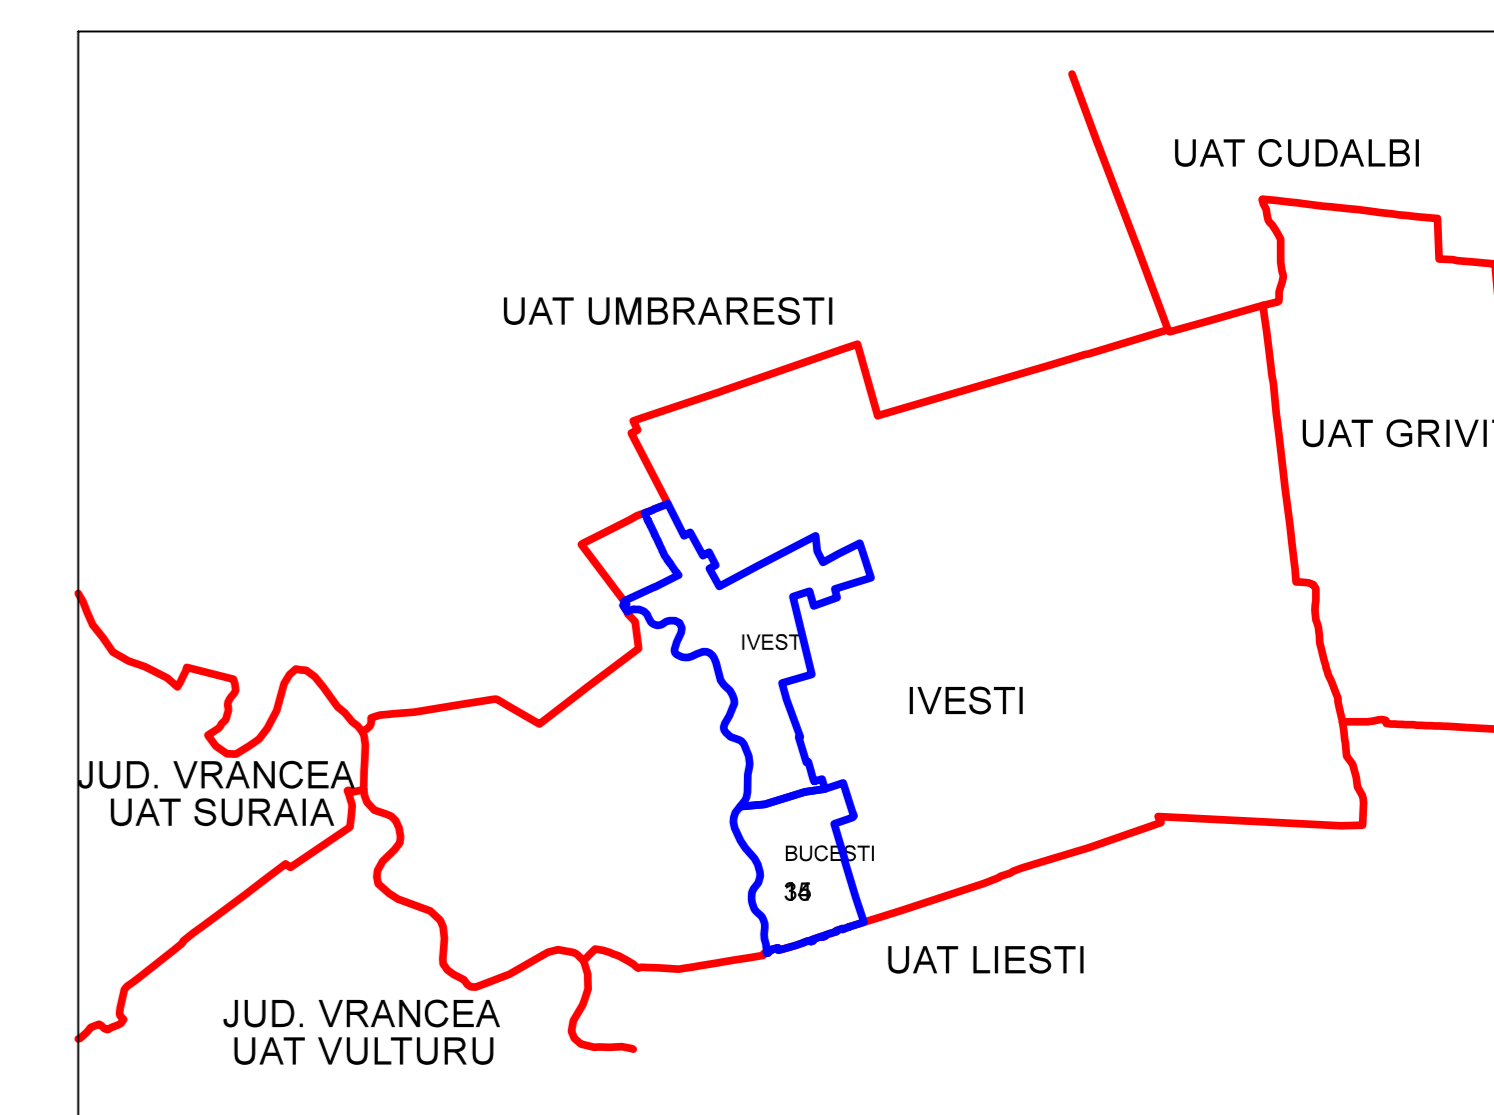

LEGENDA

	Limită IMOBIL
	Limită CONSTRUCTIE
	Limită SECTOR
	Limită UAT
	Limită INTRAVILAN
	Limită TARLA
<b>22</b>	Număr SECTOR
<b>489</b>	ID IMOBIL
<b>T1</b>	Număr TARLA
<b>DE 7</b>	Toponimie
<b>23</b>	Numar postal

