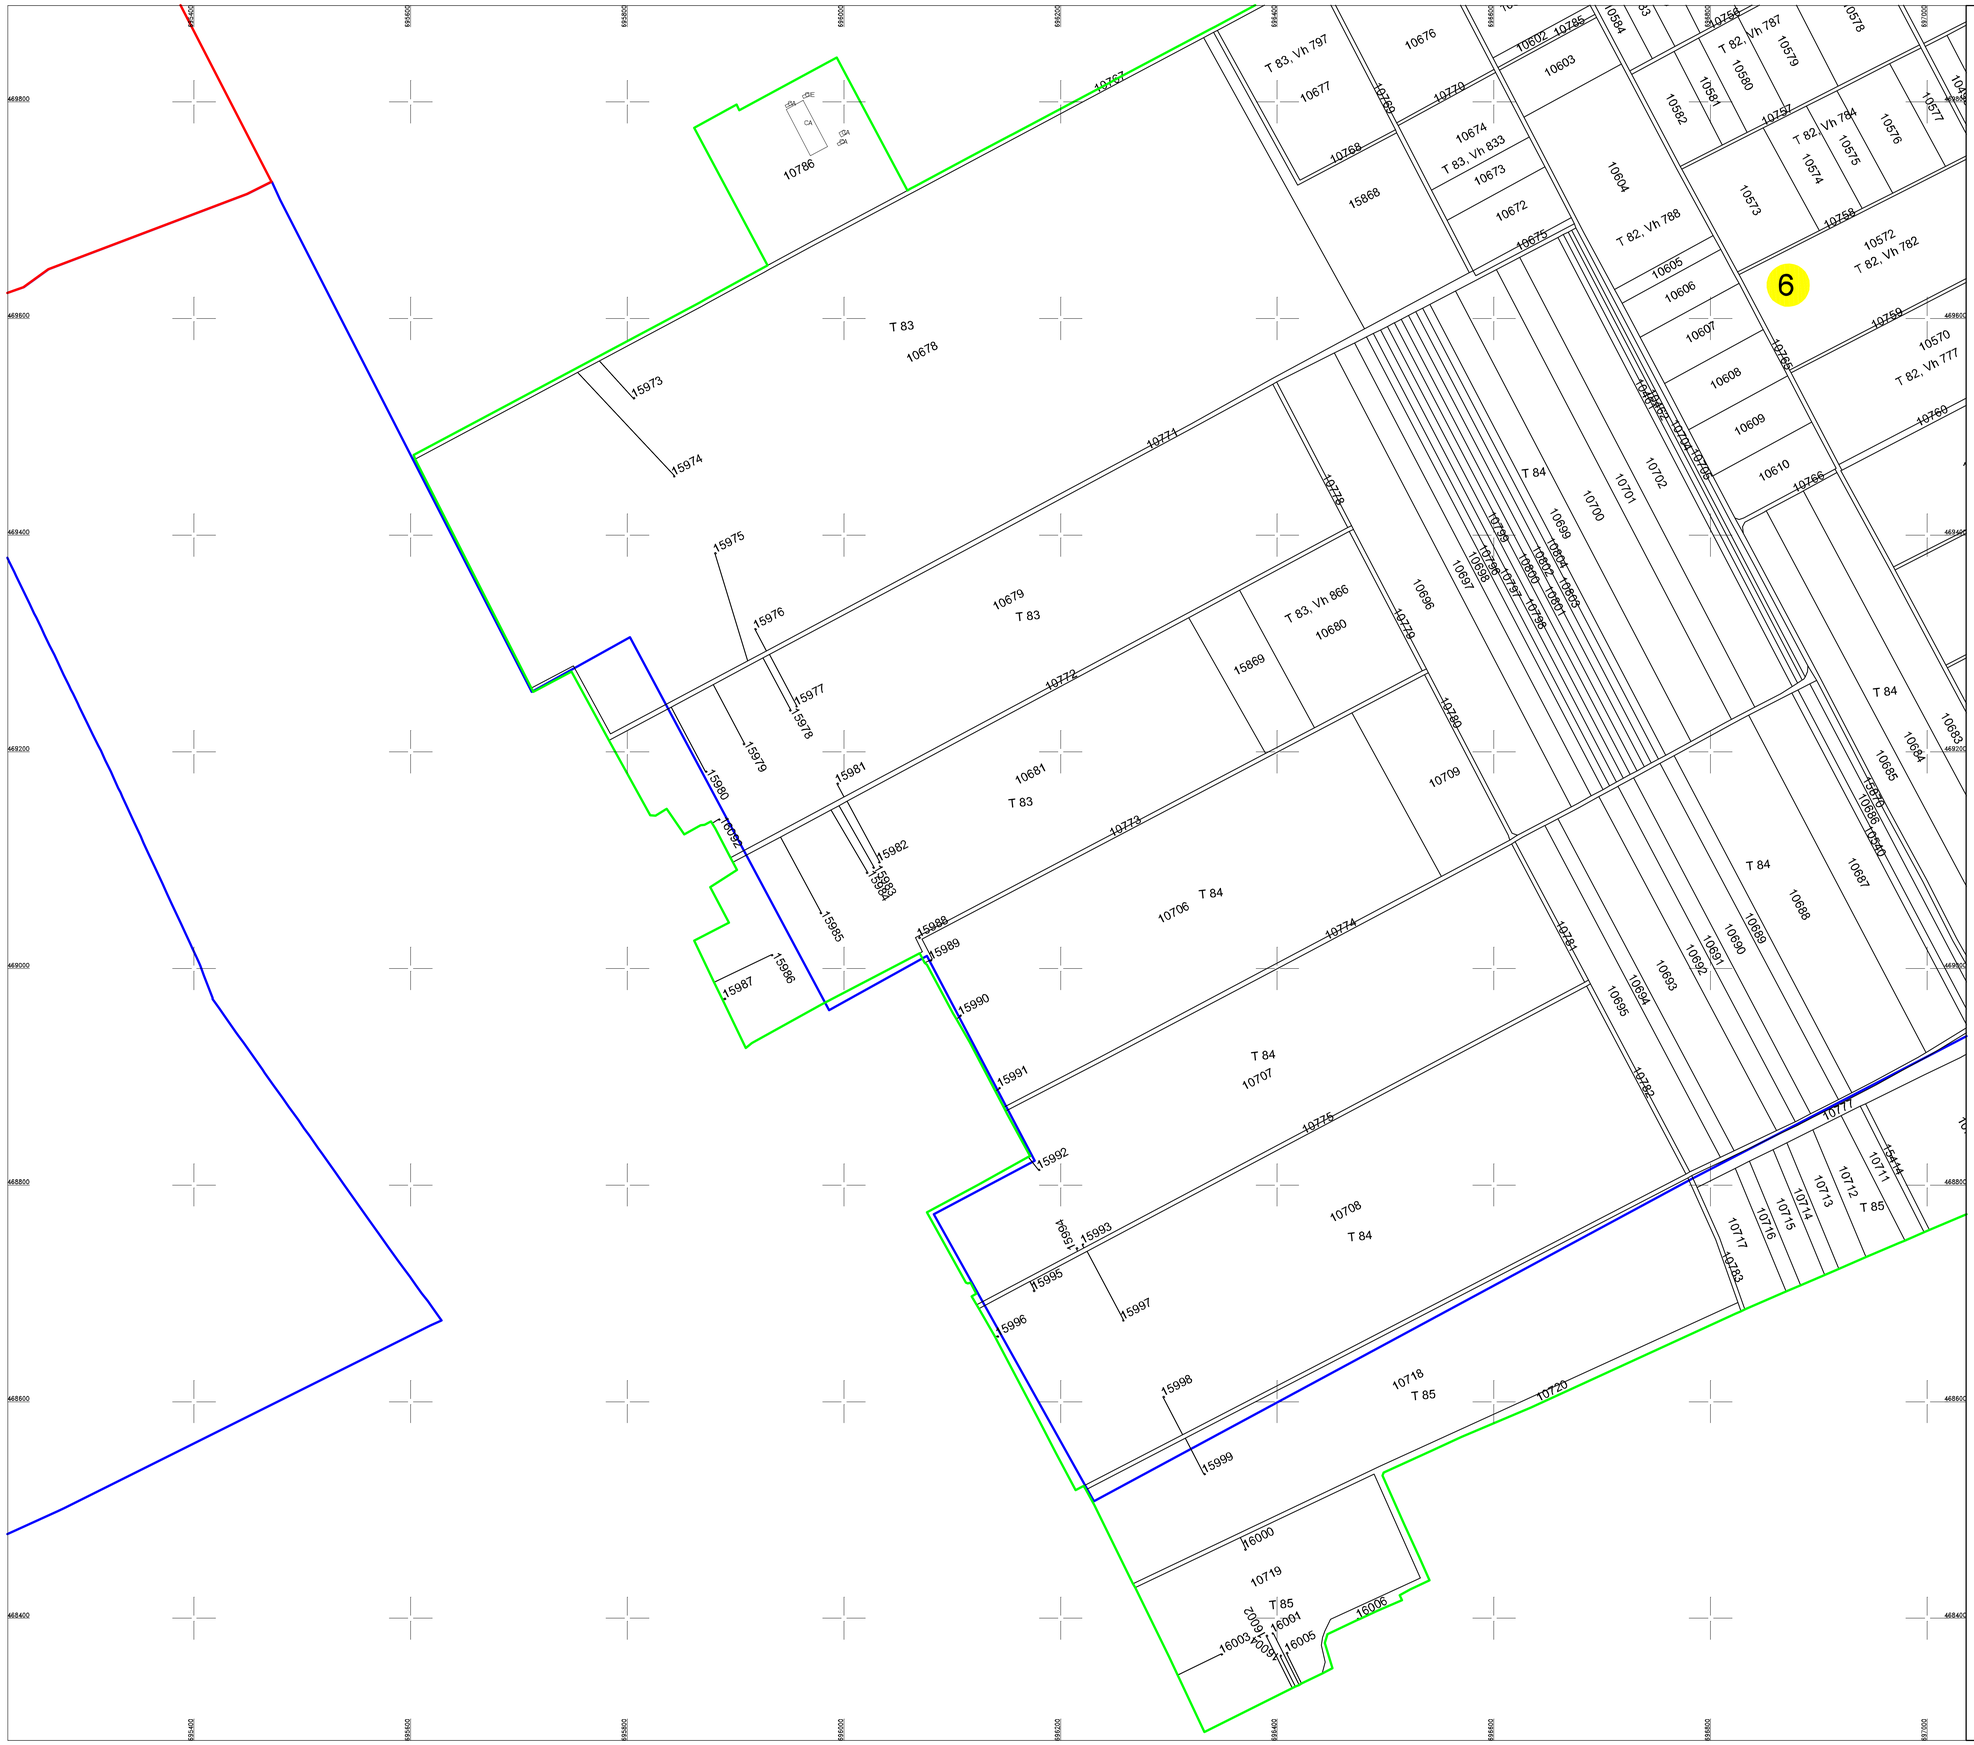

PLAN CADASTRAL

JUDEȚ GALAȚI, UAT IVEȘTI

Sectorul Cadastral 6

Spre publicare

Scara 1:2000

Sistem de proiectie "STEREO '70"

- Plansa 3 -

N

SCHITA DE RACORDARE A PLANSELOR

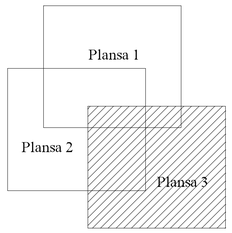

SCHITA DISPUNERII SECTORULUI CADASTRAL

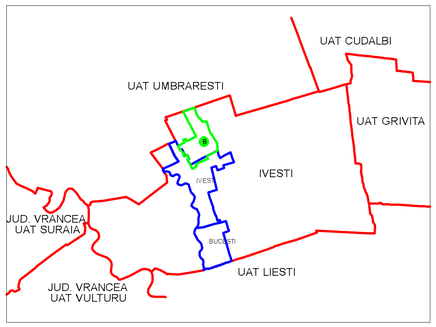

LEGENDA

	Limită IMOBIL
	Limită CONSTRUCTIE
	Limită SECTOR
	Limită UAT
	Limită INTRAVILAN
	Limită TARLA
22	Număr SECTOR
489	ID IMOBIL
T1	Număr TARLA
DE 7	Toponimie
23	Numar postal

Semnat de
SC SYSCAD SOLUTIONS SRL
Liviu Constantin Ilinca
Data

Liviu Constantin Ilinca
Digitally signed by Liviu Constantin Ilinca
Date: 2023.11.24 14:29:38 +02:00
Reason: SC SYSCAD SOLUTIONS SRL
Location: Ivesti