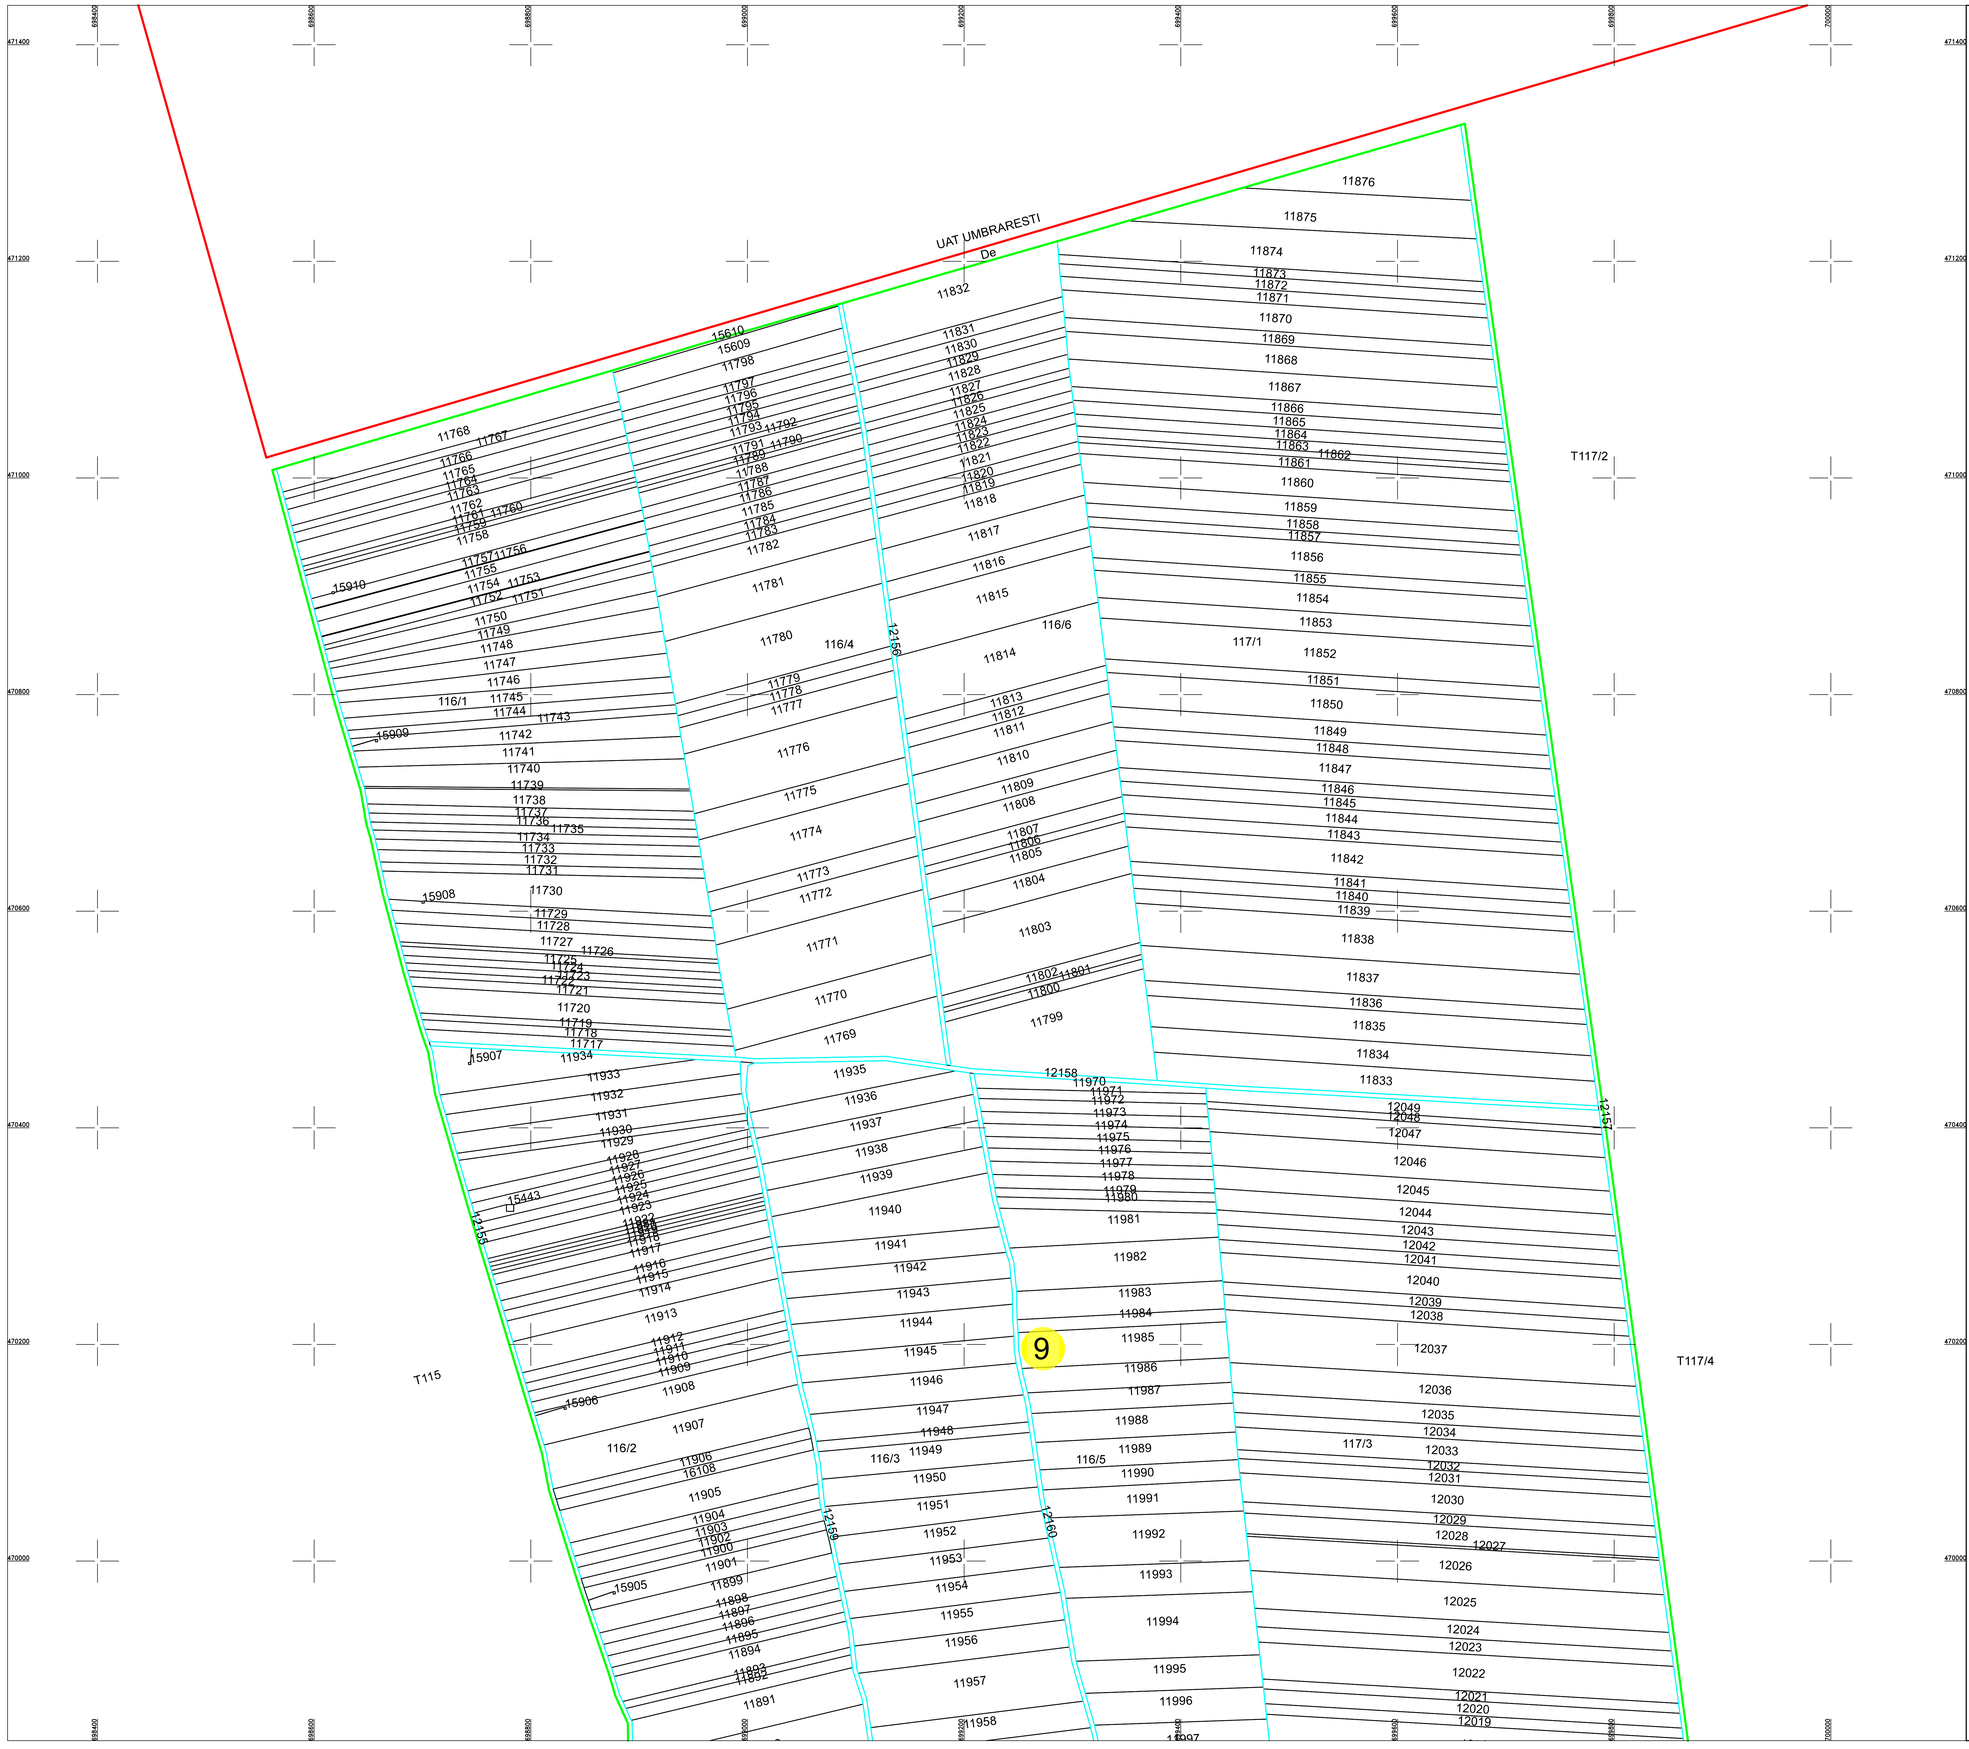


# PLAN CADASTRAL

## JUDEȚ GALAȚI, UAT IVEȘTI

## Sectorul Cadastral 9

Spre publicare

Scara 1:2000

Sistem de proiectie "STEREO '70"

- Plansa 1 -

N

### SCHITA DE RACORDARE A PLANSELOR

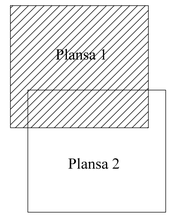


### SCHITA DISPUNERII SECTORULUI CADASTRAL

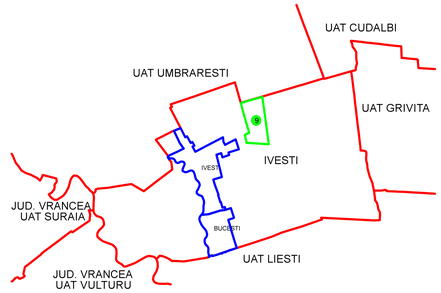


### LEGENDA

| | |
|---|---|
| | Limită IMOBIL |
| | Limită CONSTRUCTIE |
| | Limită SECTOR |
| | Limită UAT |
| | Limită INTRAVILAN |
| | Limită TARLA |
| 22 | Număr SECTOR |
| 489 | ID IMOBIL |
| T1 | Număr TARLA |
| DE 7 | Toponimie |
| 23 | Numar postal |

Executant
SC SYSCAD SOLUTIONS SRL
Ilinca Liviu Constantin

Data.....

Liviu Constantin Ilinca

Semnat digital de Liviu Constantin Ilinca
Data: 2023.11.27 12:43:51 +02'00'