



**PLAN CADASTRAL**  
UAT: Oancea, Județul: GALAȚI, Sector 11  
Scara 1:2000  
Sistem de proiecție: stereografic 1970  
Spre Publicare  
**PLAȘA 2**

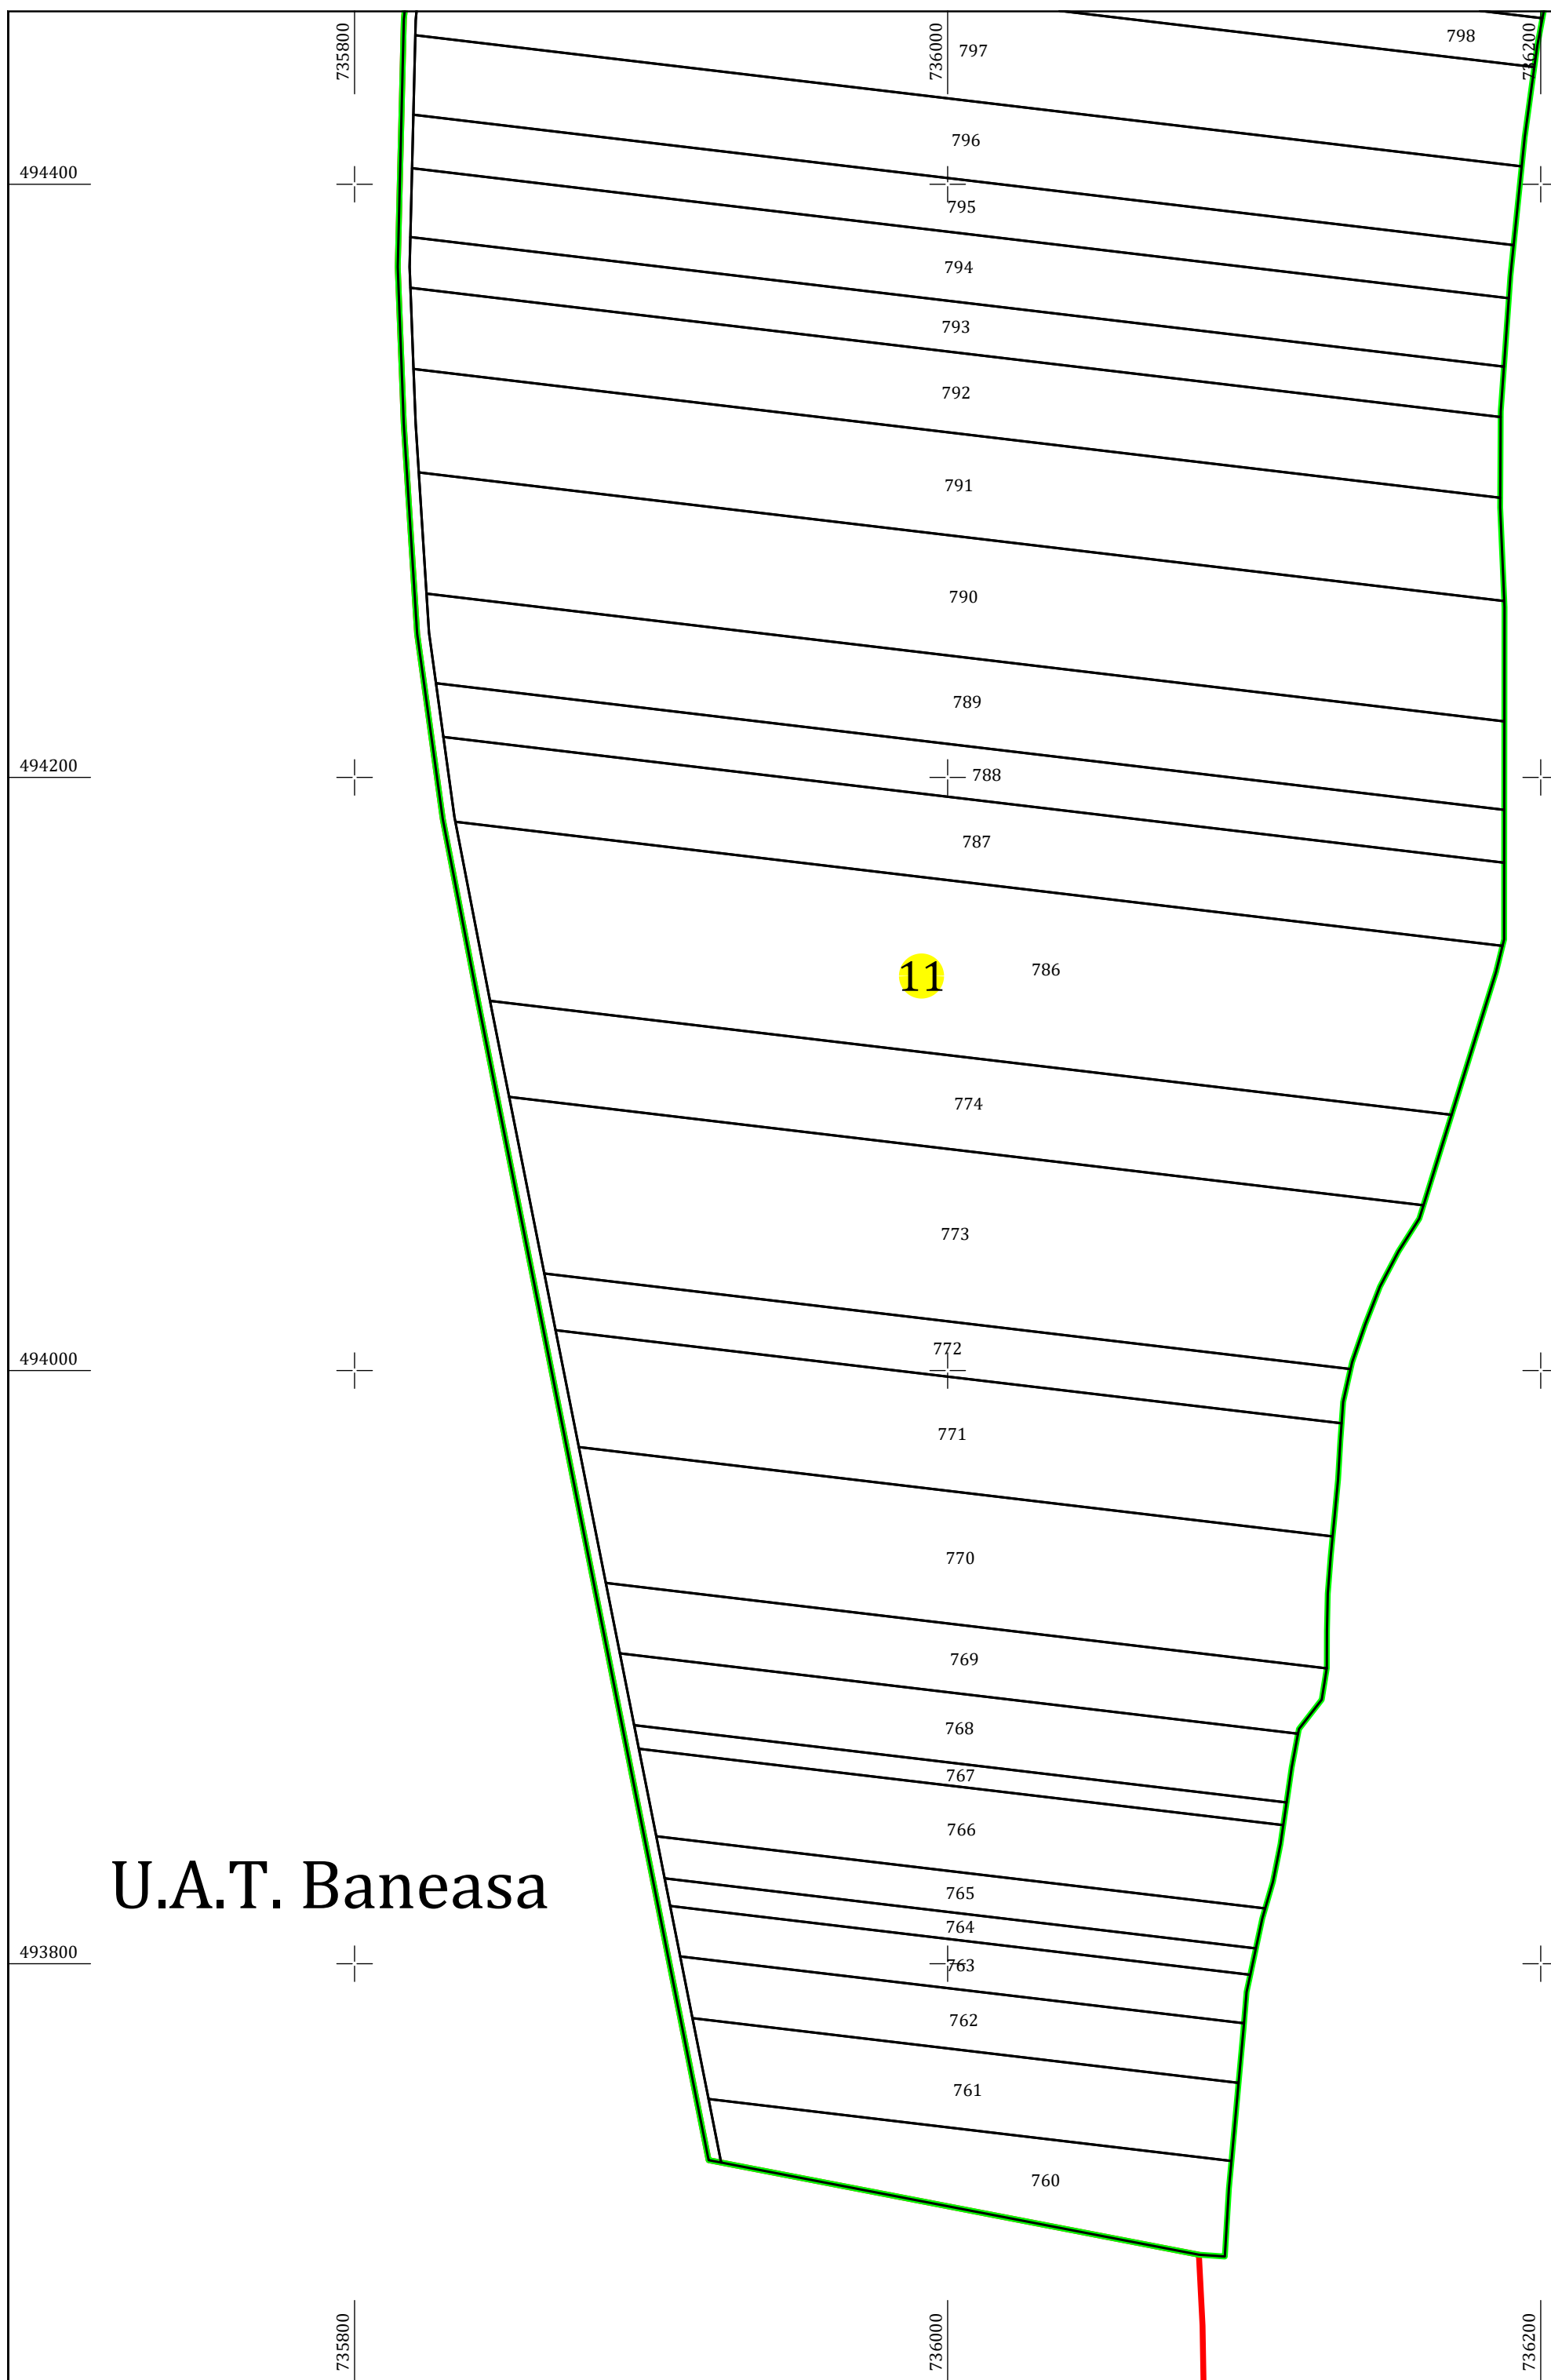


U.A.T. Baneasa

T28

SCHEMA DISPUNERII PLANSELOR

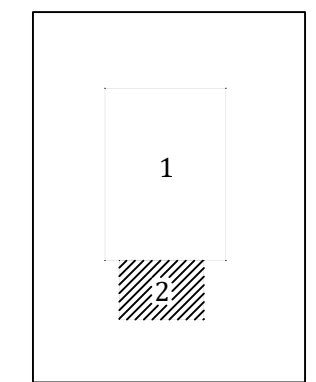

PLAN CADASTRAL  
UAT: Oancea, Județul: GALAȚI, Sectorul cadastral nr. 11  
Schema dispunerii sectorului in cadrul UAT OANCEA  
SPRE PUBLICARE

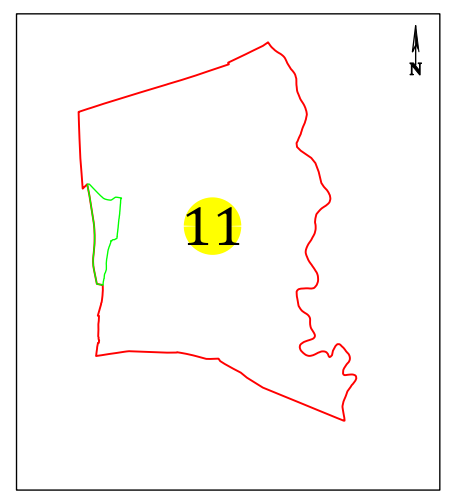

LEGENDA

Numar Sector	11
ID imobil	786
Limita sector	
Limita imobil	
Limita UAT	
Limita constructie	

Executant: S.C. ELIPSOID S.R.L.  
AUT. A.N.C.P.I. RO-B-J 2730/2023,  
Categorie III  
prin ANDREI STEFAN FLORIN  
AUT. A.N.C.P.I. RO-GL-F0133/2015  
Data: Martie 2024