

PLAN CADASTRAL
UAT: Bulbucata, JUDEȚUL GIURGIU

Sector Cadastral:
27



Scara 1:1000
PLANȘA 7

LEGENDĂ

- Limită UAT —
- Limită intravilan —
- Limită sector cadastral —
- Limită imobil
- Limită construcții
- Număr sector cadastral 7
- Număr identificator imobil 4576
- Număr poștal 15



SCHIȚA DISPUNERII SECTOARELOR CADASTRALE

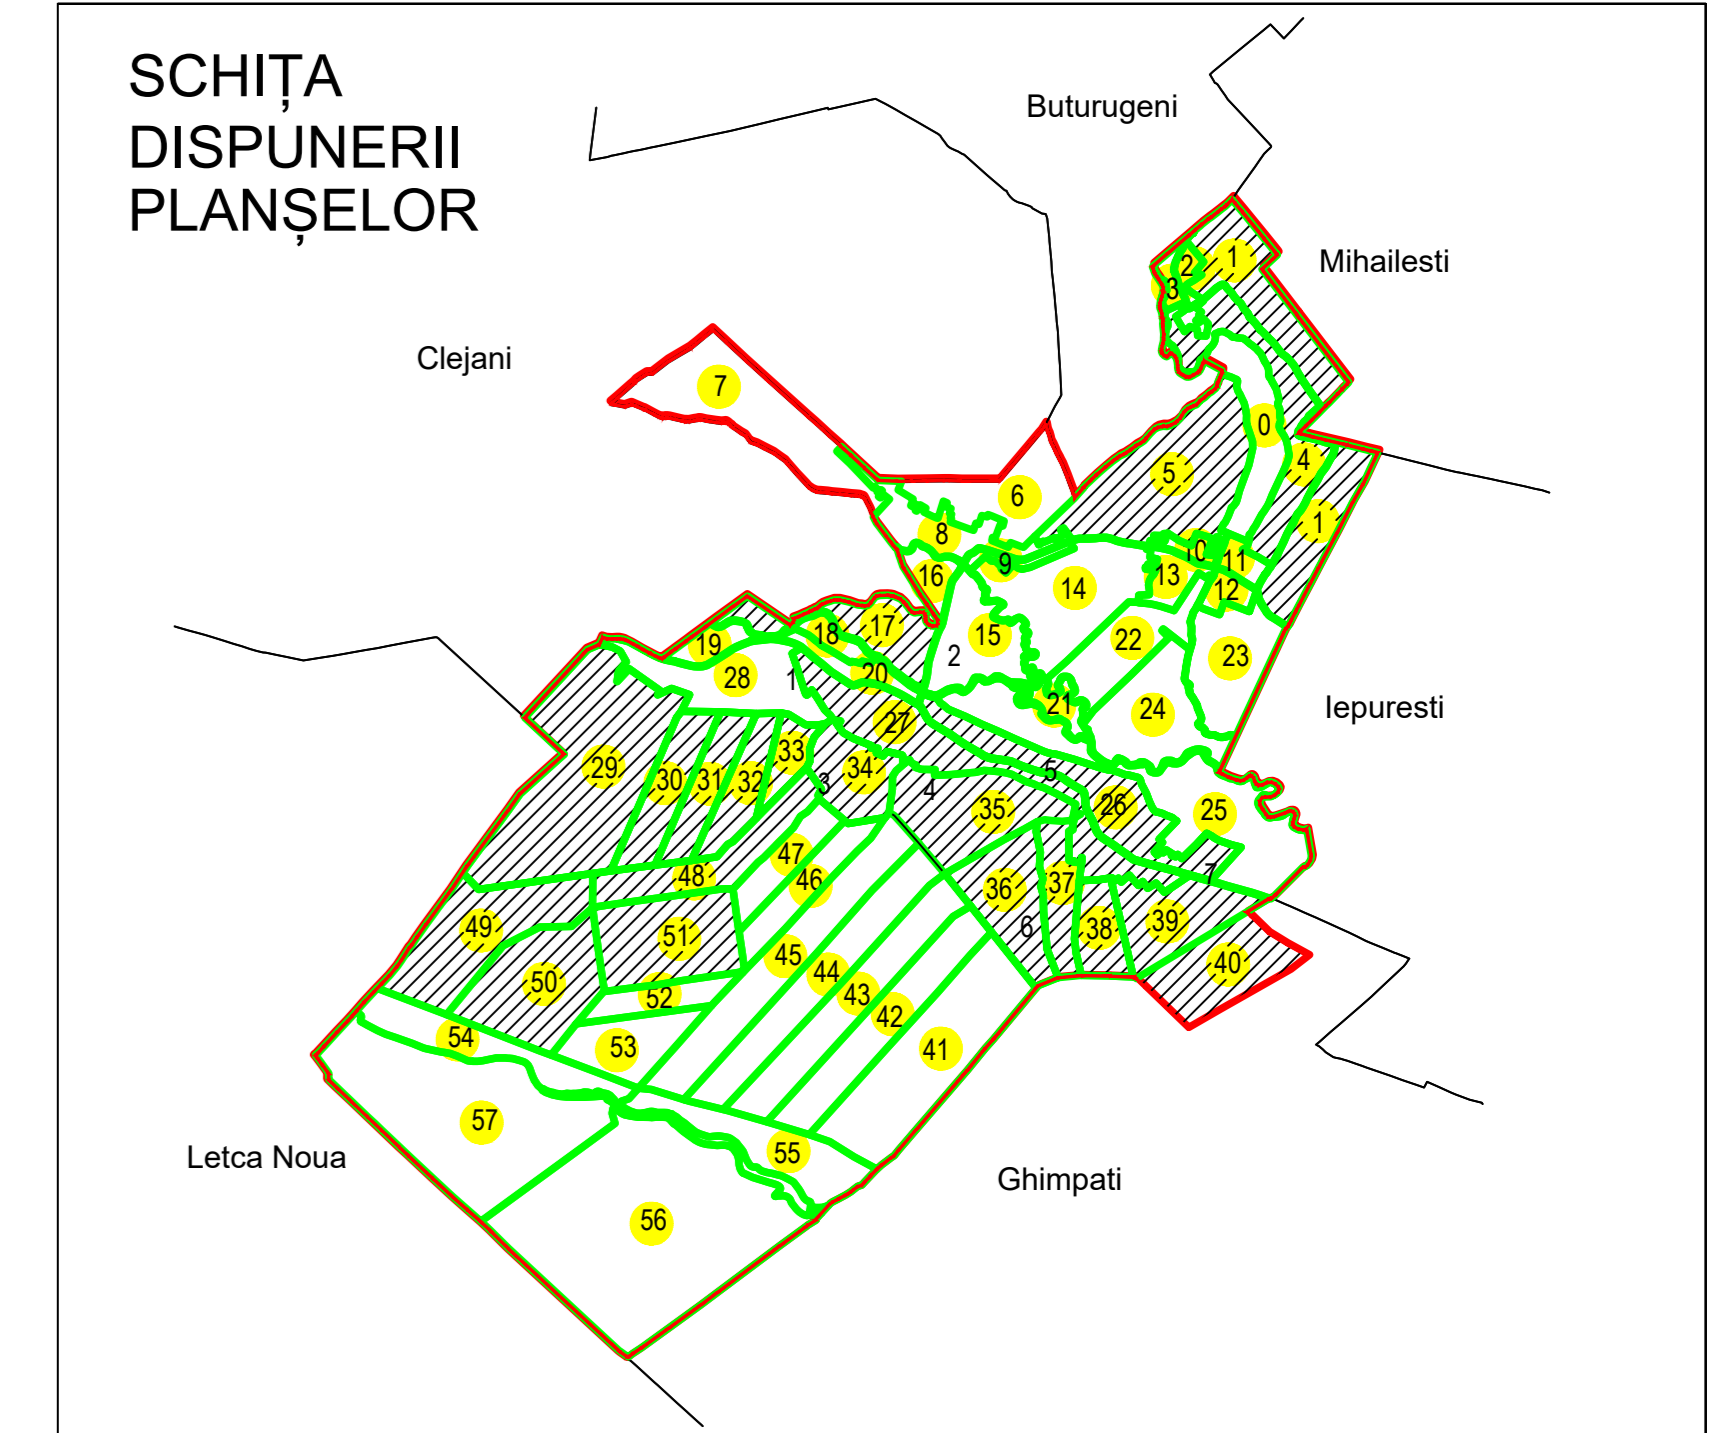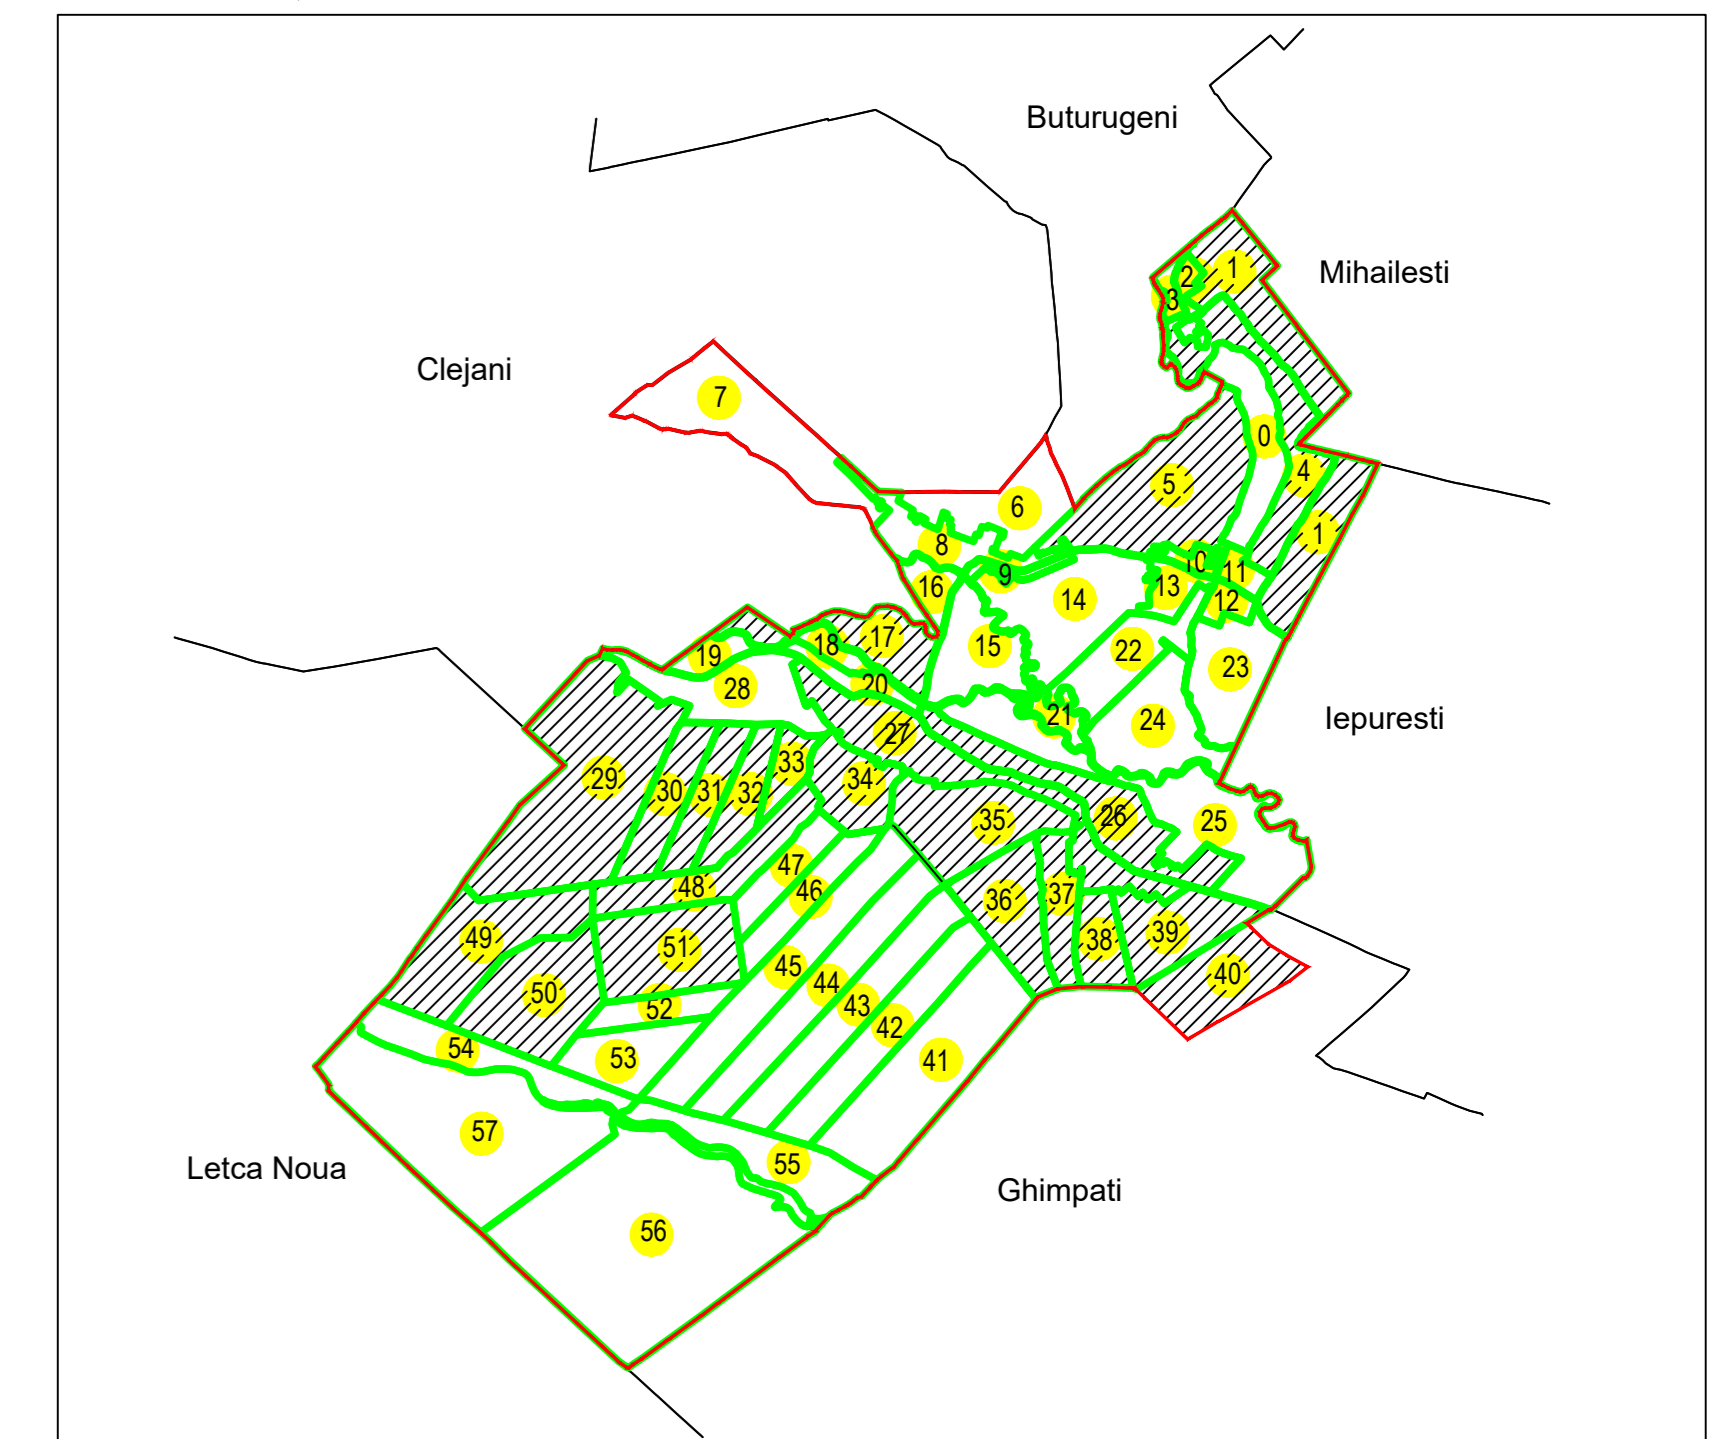


Sistem de proiecție: STEREO 70

COMUNA BULBUCATA

Scara 1:1000	Înregistrarea sistematică în sistemul integrat de cadastru și carte funciară a imobilelor situate UAT Bulbucata, din Jud. GIURGIU
Data 03.02.2025	

Executant: SC ANASOF ENGINEERING SRL

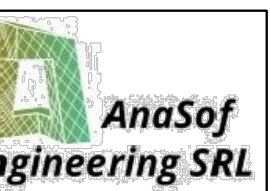

Data	03.02.2025
Semnătura	

Spre publicare

