


**PLAN CADASTRAL**  
UAT: Bulbucata, JUDEȚUL GIURGIU

Sector Cadastral:  
27

Scara **1:1000**  
PLANȘA **7**


**LEGENDĂ**

- Limită UAT —
- Limită intravilan —
- Limită sector cadastral —
- Limită imobil
- Limită construcții
- Număr sector cadastral 7
- Număr identificator imobil 4576
- Număr poștal 15

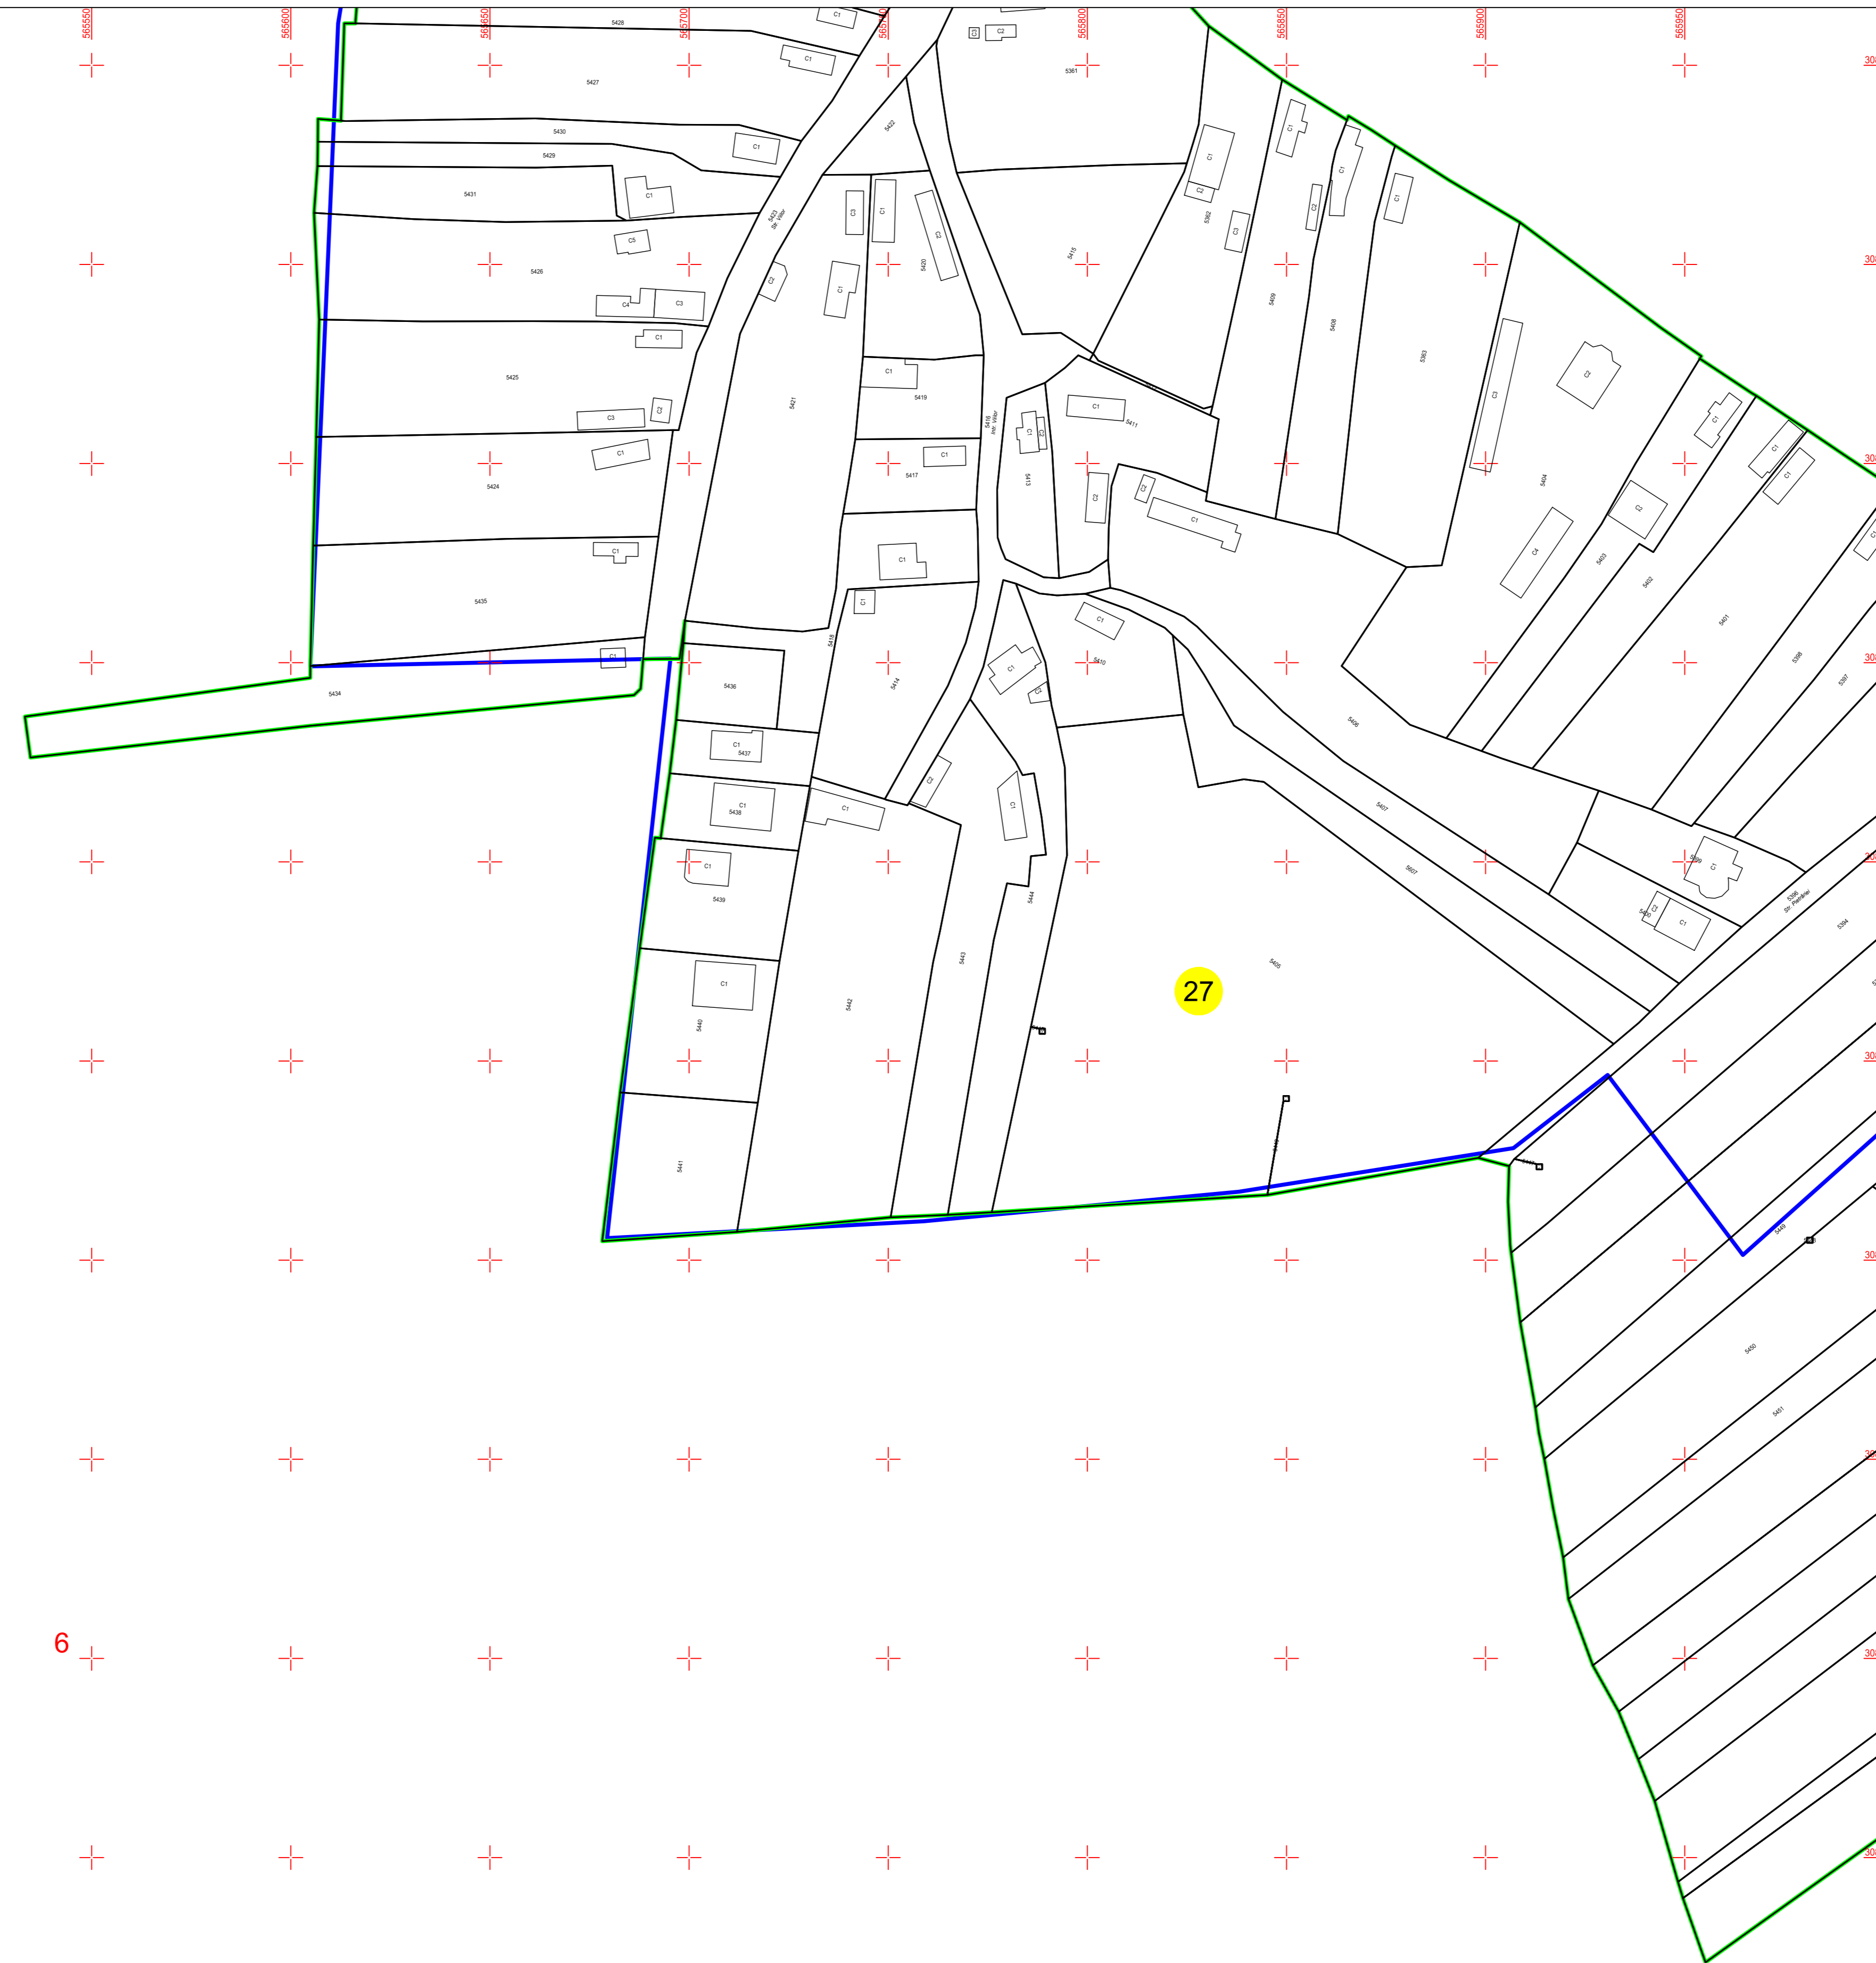


6

**SCHIȚA DISPUNERII SECTOARELOR CADASTRALE**

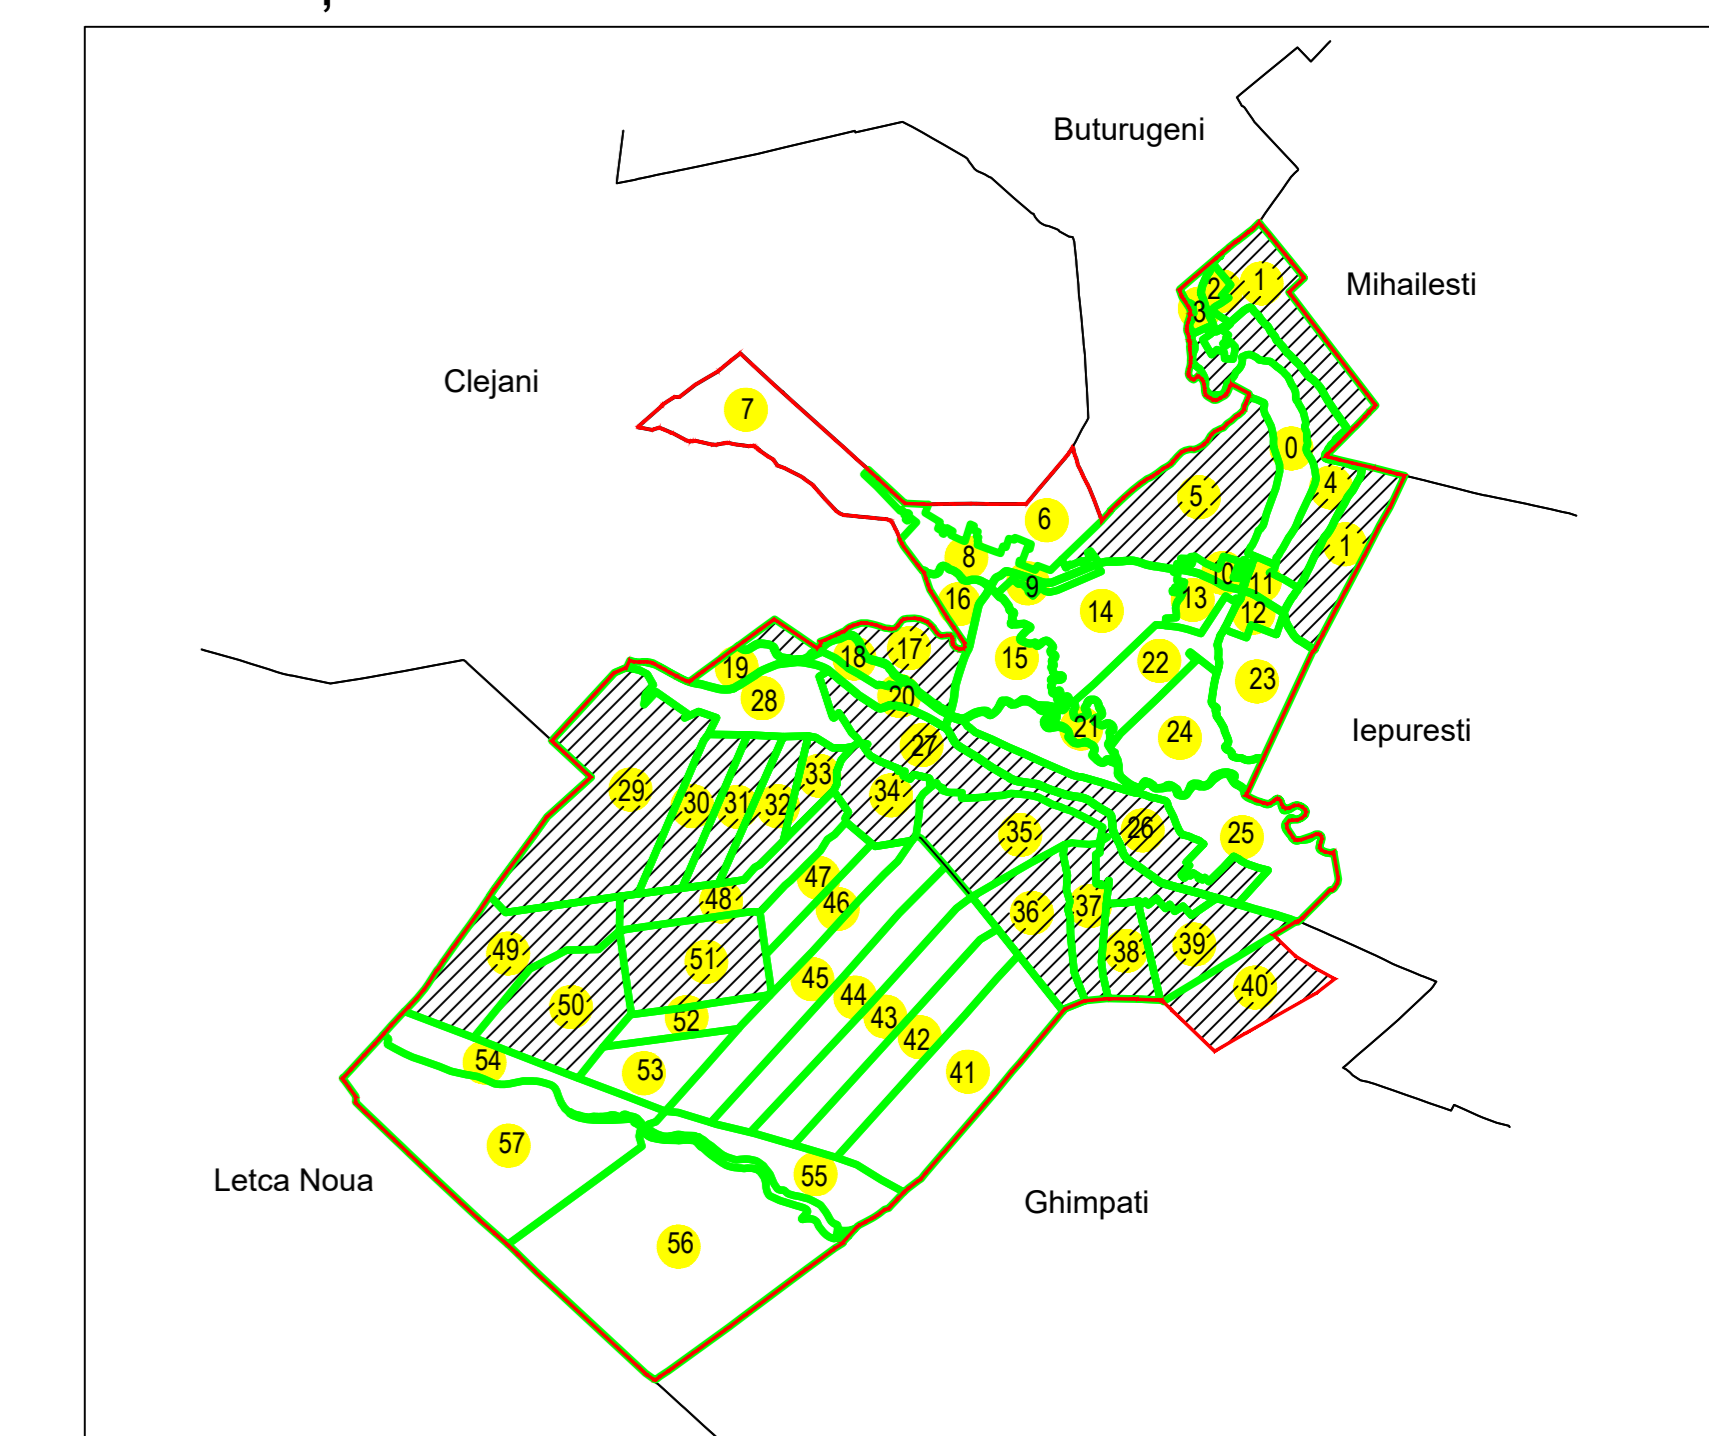

**SCHIȚA DISPUNERII PLANȘELOR**

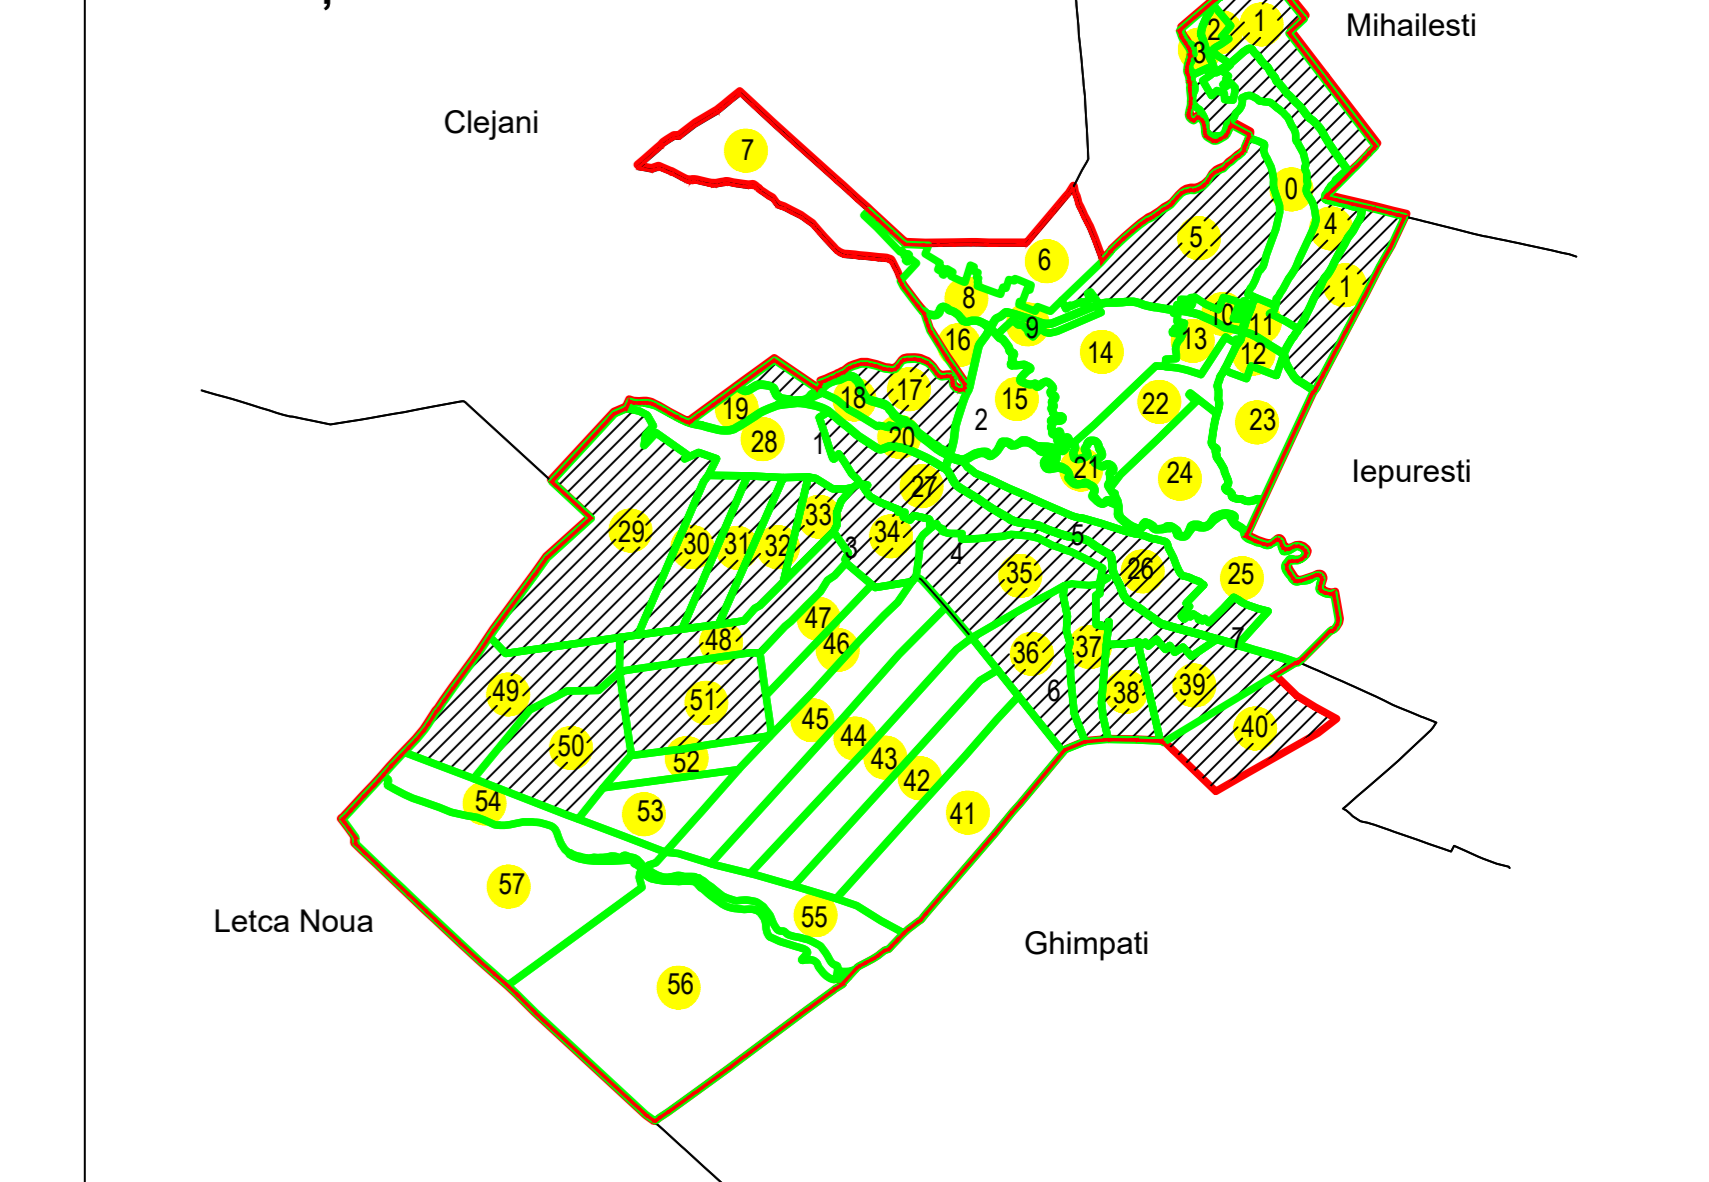

Sistem de proiecție: STEREO 70

**COMUNA BULBUCATA**

Scara <b>1:1000</b>	Înregistrarea sistematică în sistemul integrat de cadastru și carte funciară a imobilelor situate UAT Bulbucata, din Jud. GIURGIU
Data 03.02.2025	

Executant: SC ANASOF ENGINEERING SRL	
Data	03.02.2025
Semnătura	

Spre publicare