

**PLAN CADASTRAL**  
 UAT: Bulbucata, JUDEȚUL GIURGIU

Sector Cadastral:  
 26



Scara **1:1000**  
 PLANȘA **2**

**LEGENDĂ**

- Limită UAT —
- Limită intravilan —
- Limită sector cadastral —
- Limită imobil
- Limită construcții
- Număr sector cadastral 7
- Număr identificator imobil 4576
- Număr poștal 15



**SCHIȚA DISPUNERII SECTOARELOR CADASTRALE**

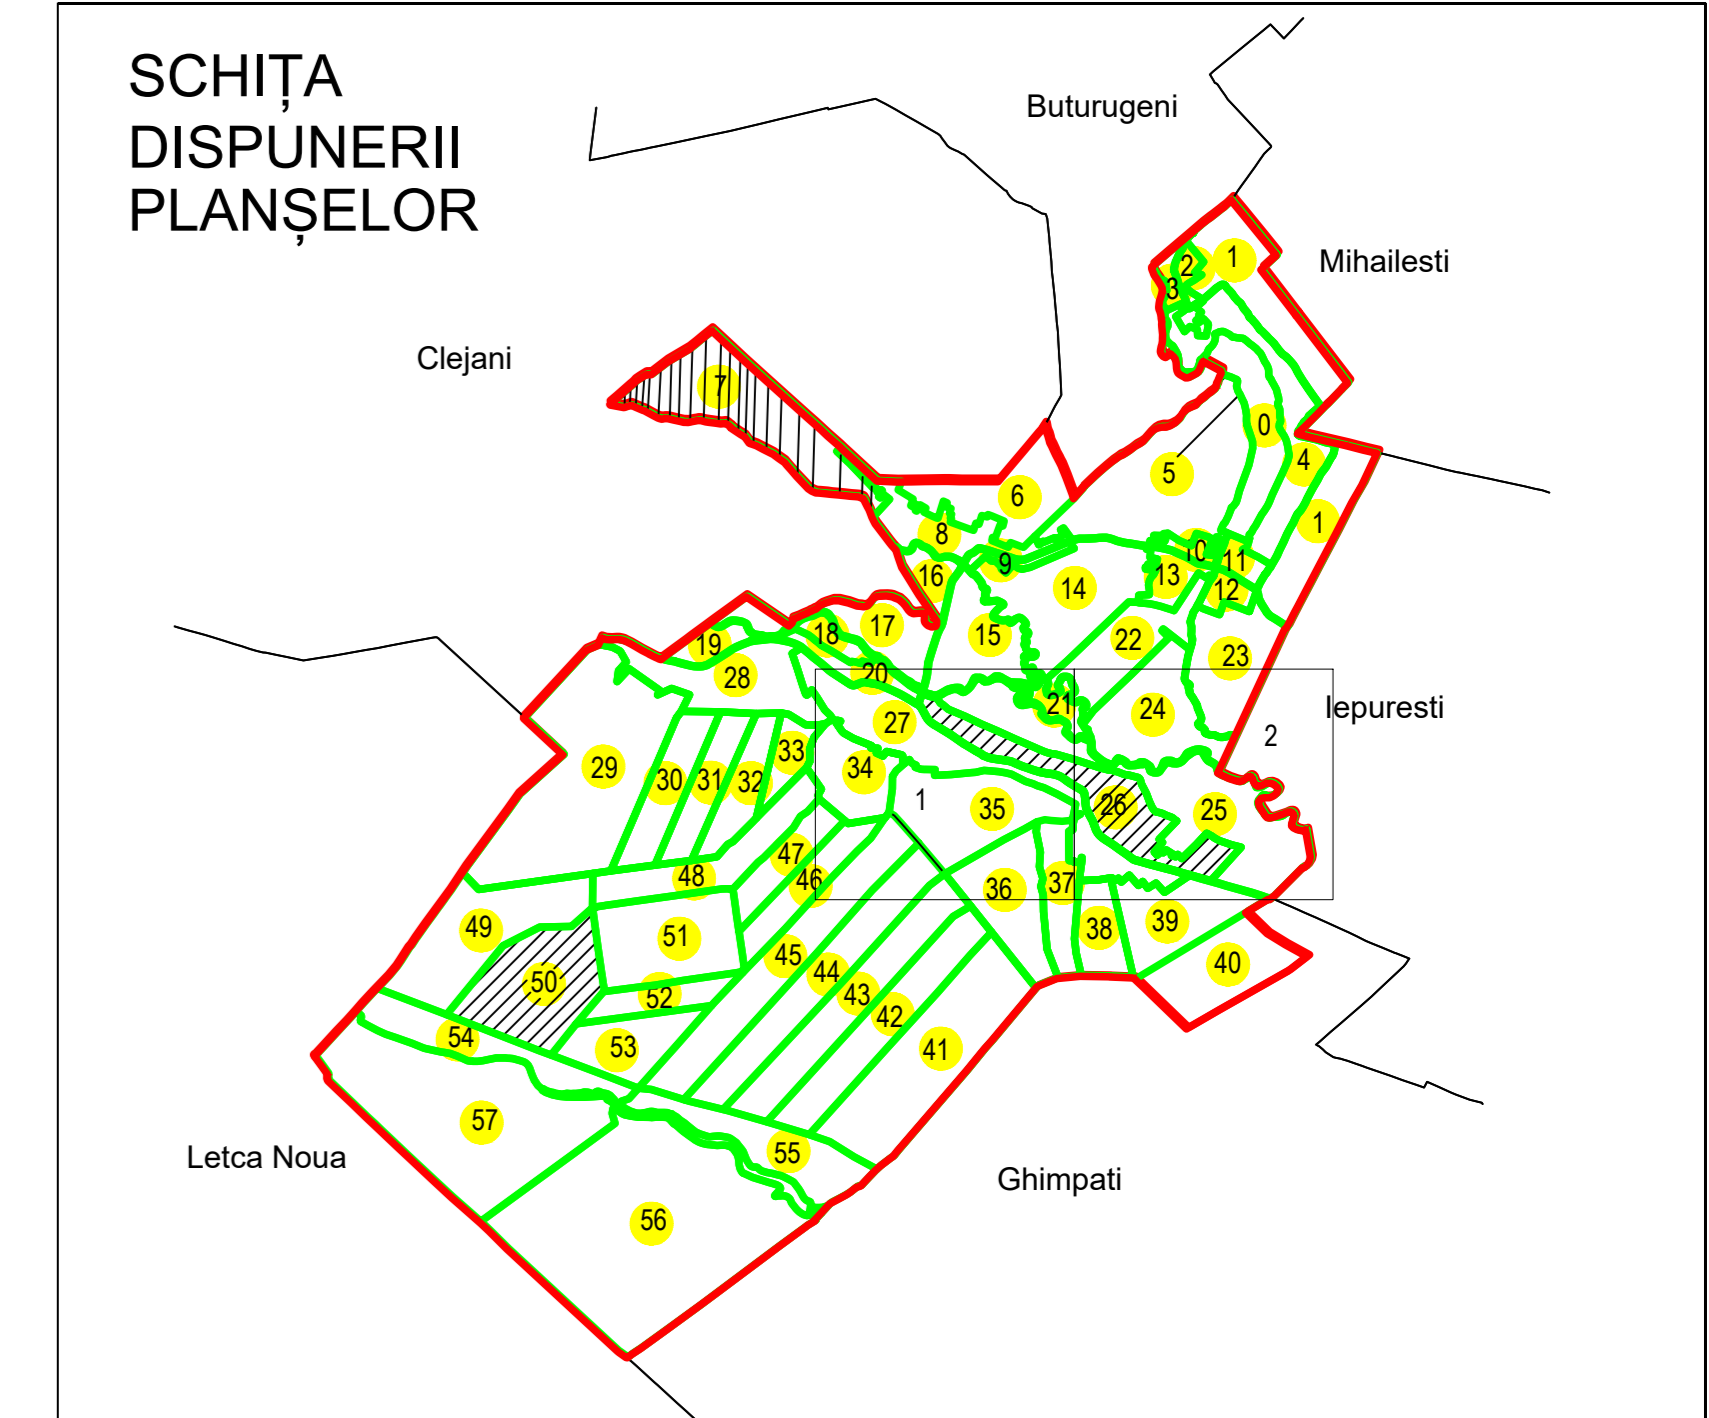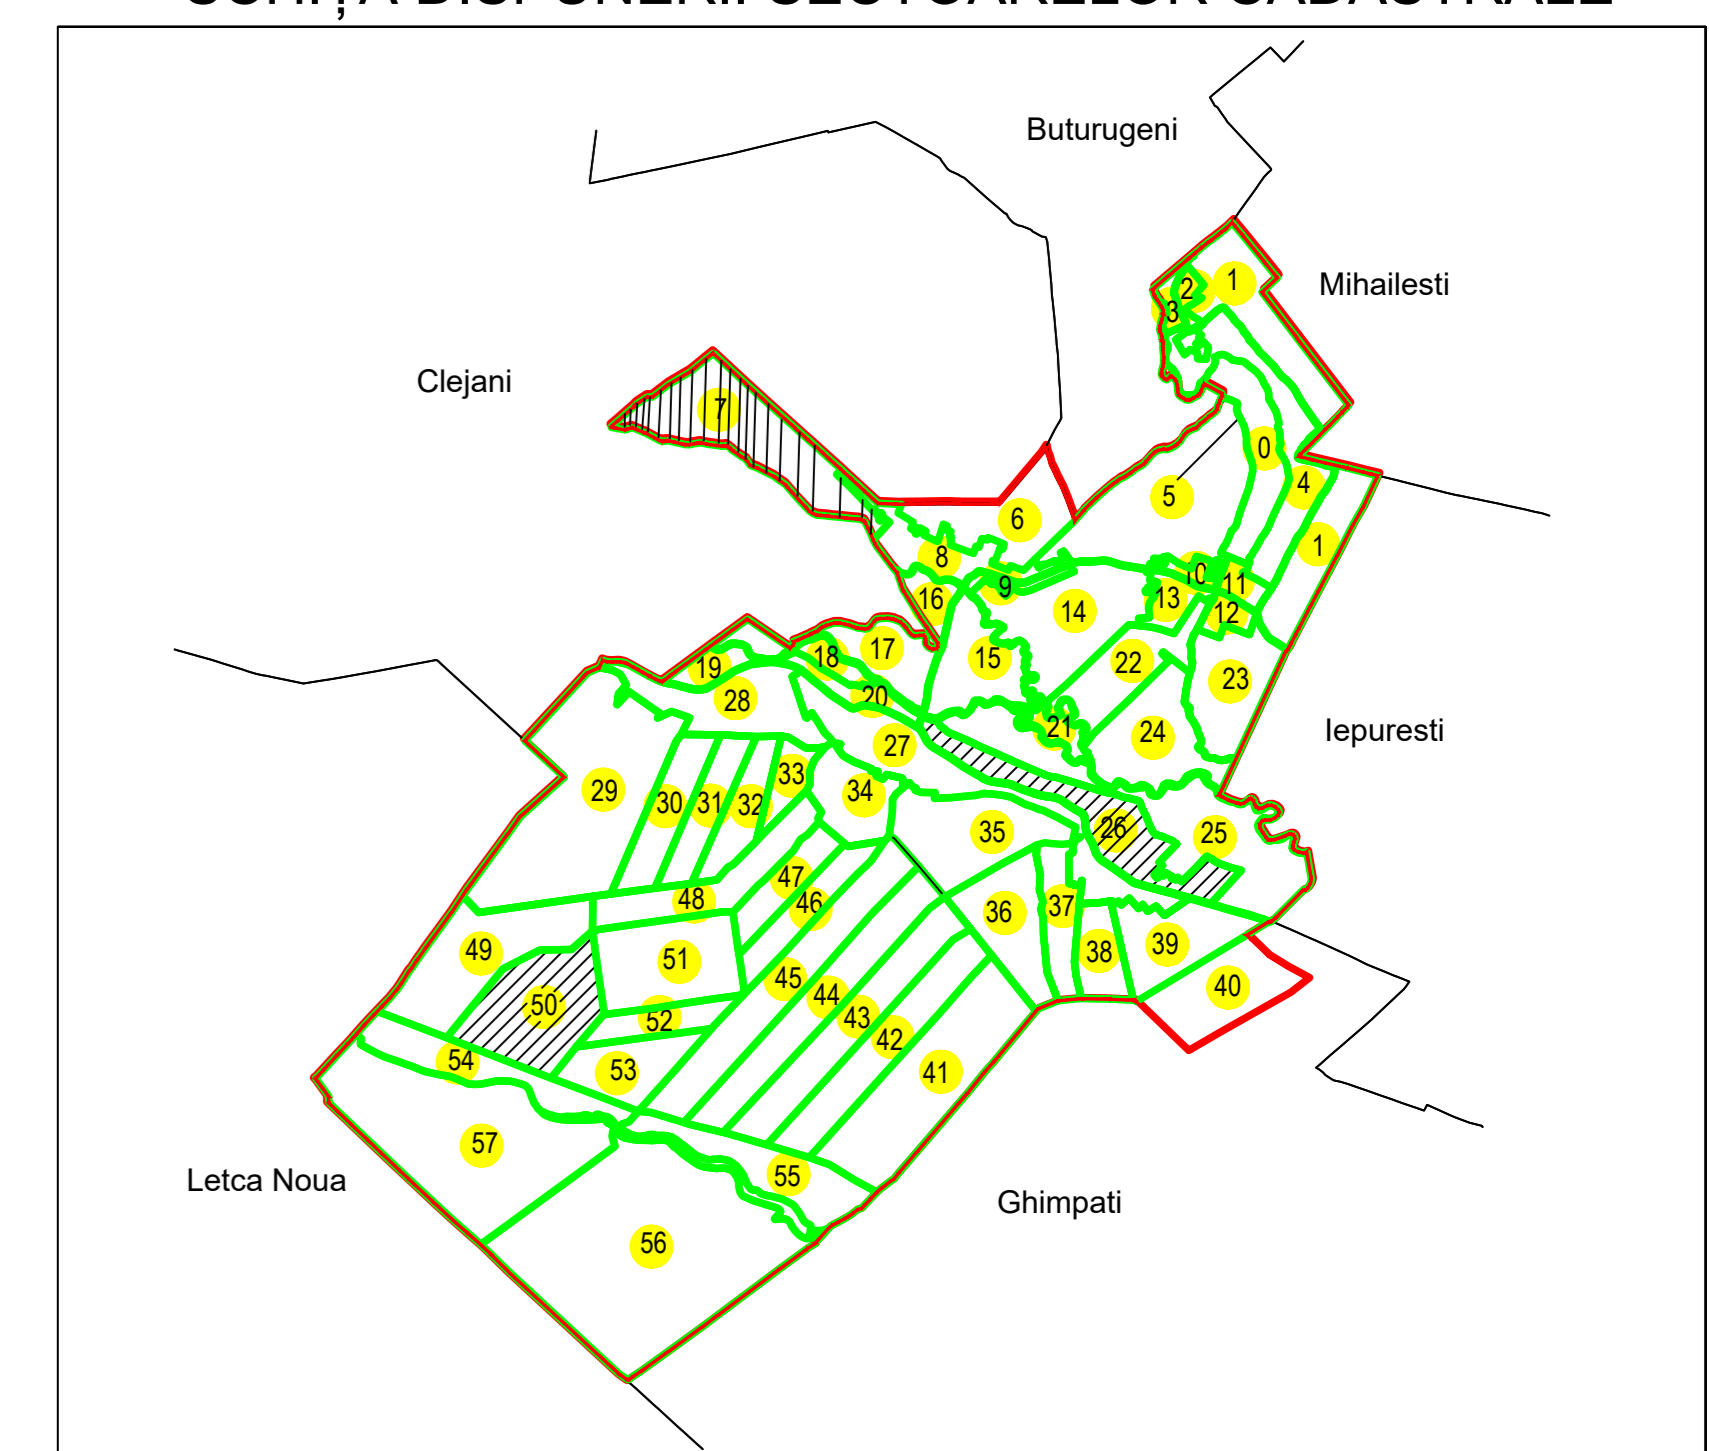

Sistem de proiecție: STEREO 70

**COMUNA BULBUCATA**

<b>Scara</b> 1:1000	Înregistrarea sistematică în sistemul integrat de cadastru și carte funciară a imobilelor situate UAT Bulbucata, din Jud. GIURGIU
<b>Data</b> 11.02.2026	

Executant: SC ANASOF ENGINEERING SRL	
<b>Data</b>	11.02.2026
<b>Semnătura</b>	



Spre publicare

