

PLAN CADASTRAL
 UAT: Bulbucata, JUDEȚUL GIURGIU

Sector Cadastral:
 50



Scara **1:2000**
 PLANȘA **2**

LEGENDĂ

- Limită UAT —
- Limită intravilan —
- Limită sector cadastral —
- Limită imobil
- Limită construcții
- Număr sector cadastral 7
- Număr identificator imobil 4576
- Număr poștal 15



SCHIȚA DISPUNERII SECTOARELOR CADASTRALE

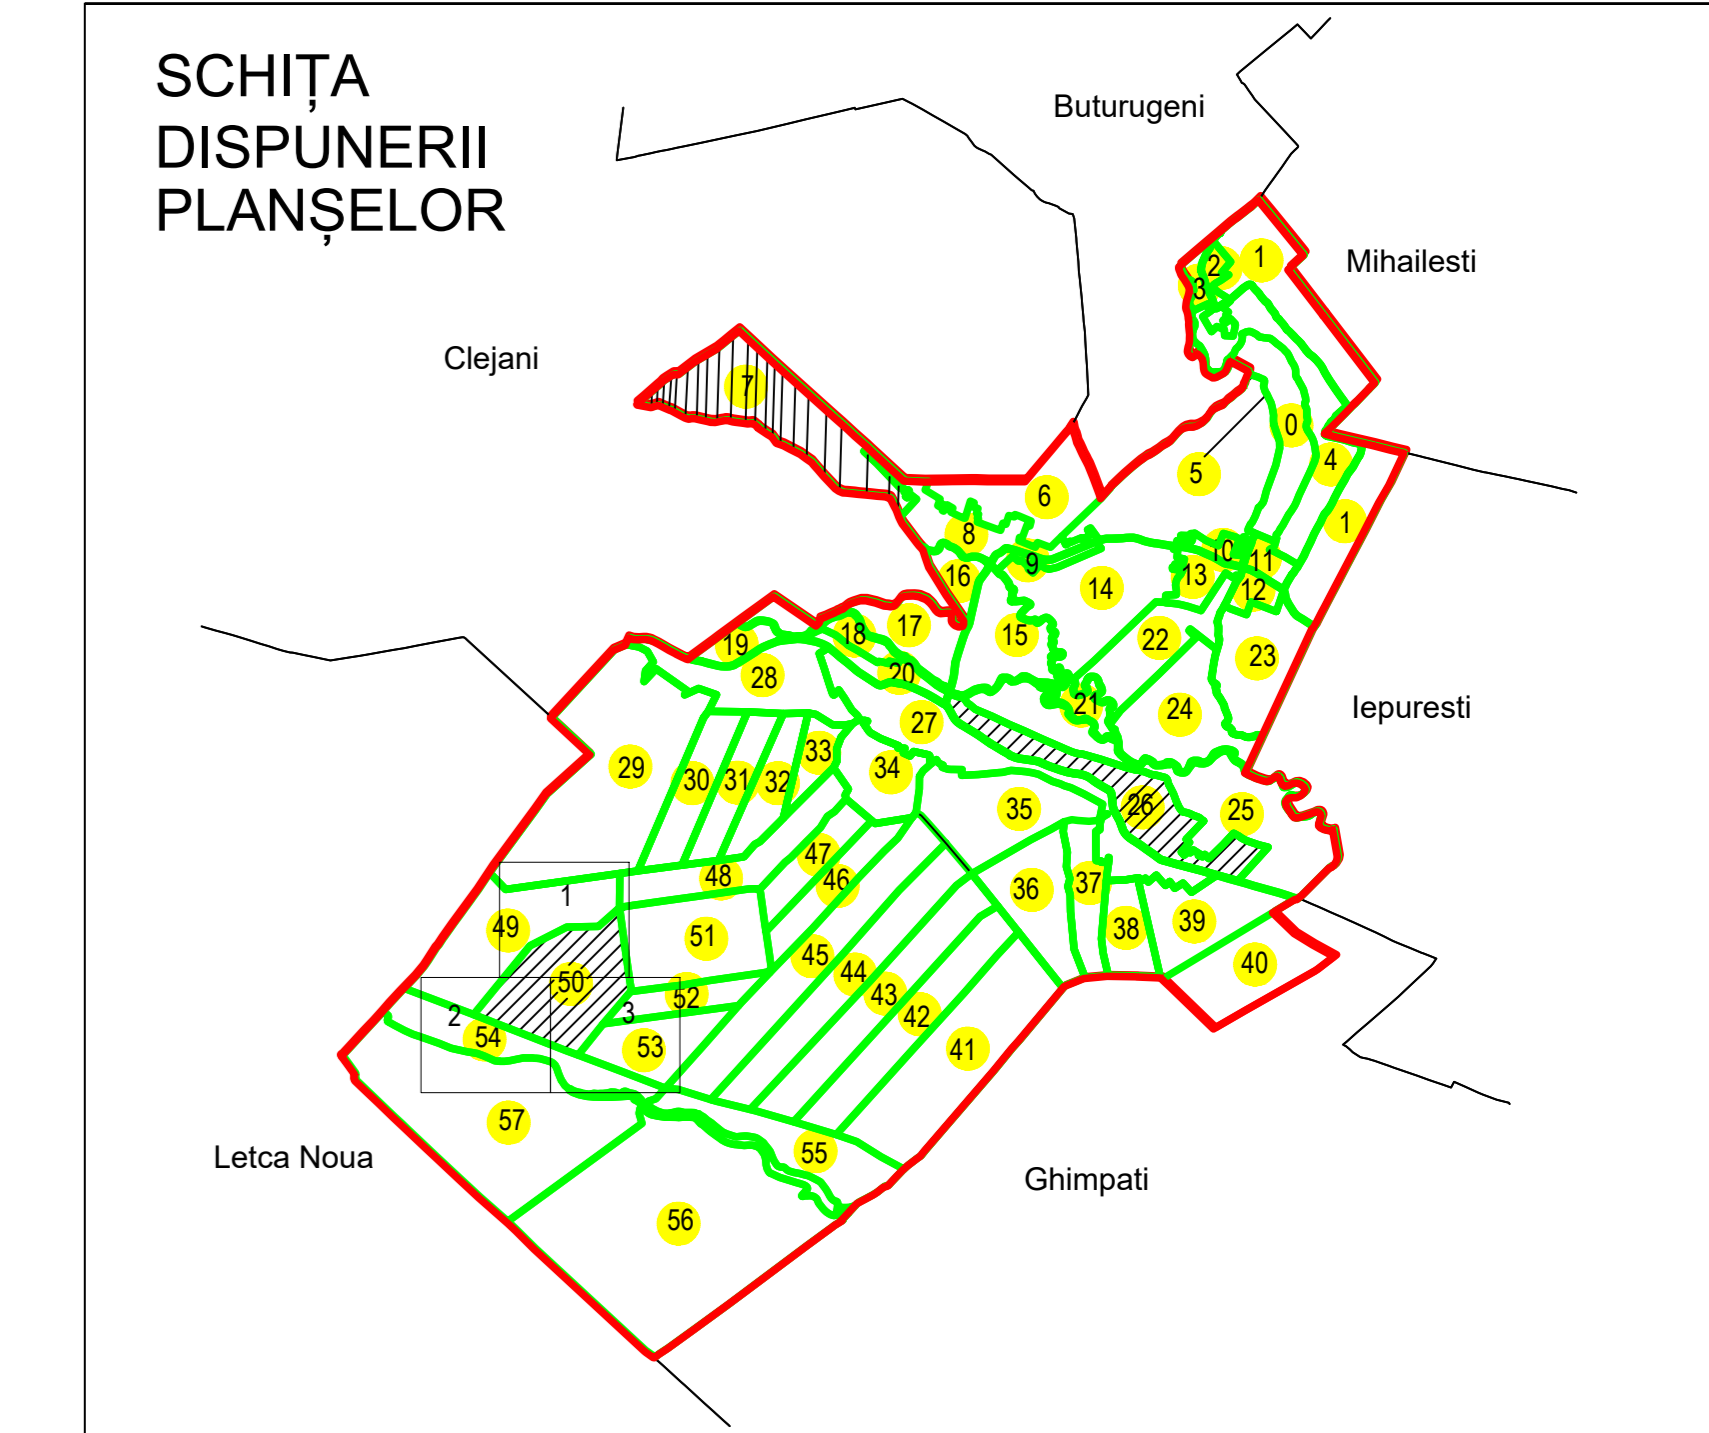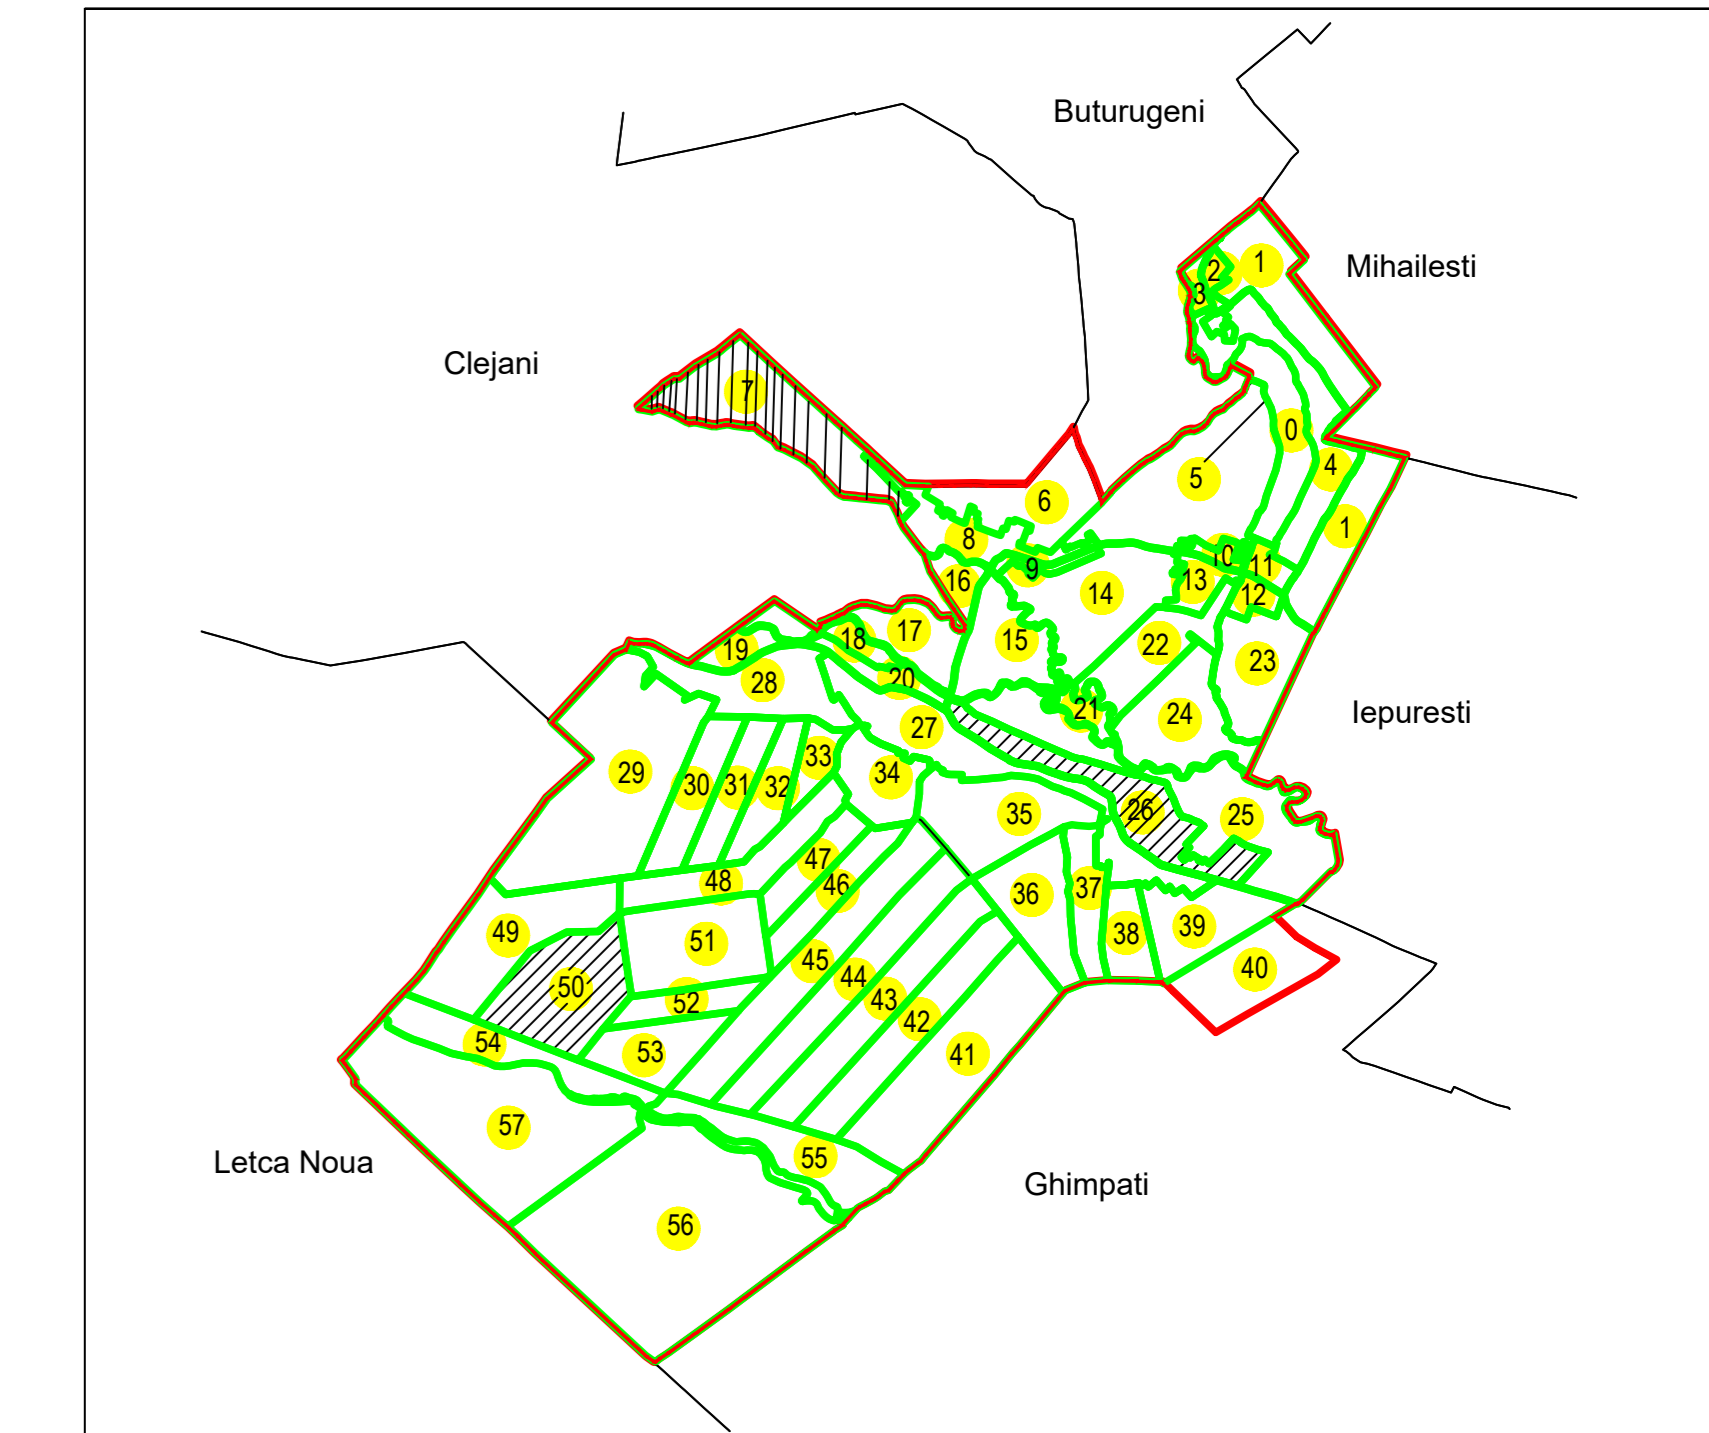

Sistem de proiecție: STEREO 70

COMUNA BULBUCATA

Scara 1:2000	Înregistrarea sistematică în sistemul integrat de cadastru și carte funciară a imobilelor situate UAT Bulbucata, din Jud. GIURGIU
Data 11.02.2026	

Executant: SC ANASOF ENGINEERING SRL	
Data	11.02.2026
Semnătura	

Spre publicare

