PLAN CADASTRAL

UAT: Slobozia, județul: GIURGIU, Sect. cad. 16, planșa 1

Scara 1:1000

Sistem de proiecție: stereografic 1970

Spre Publicare

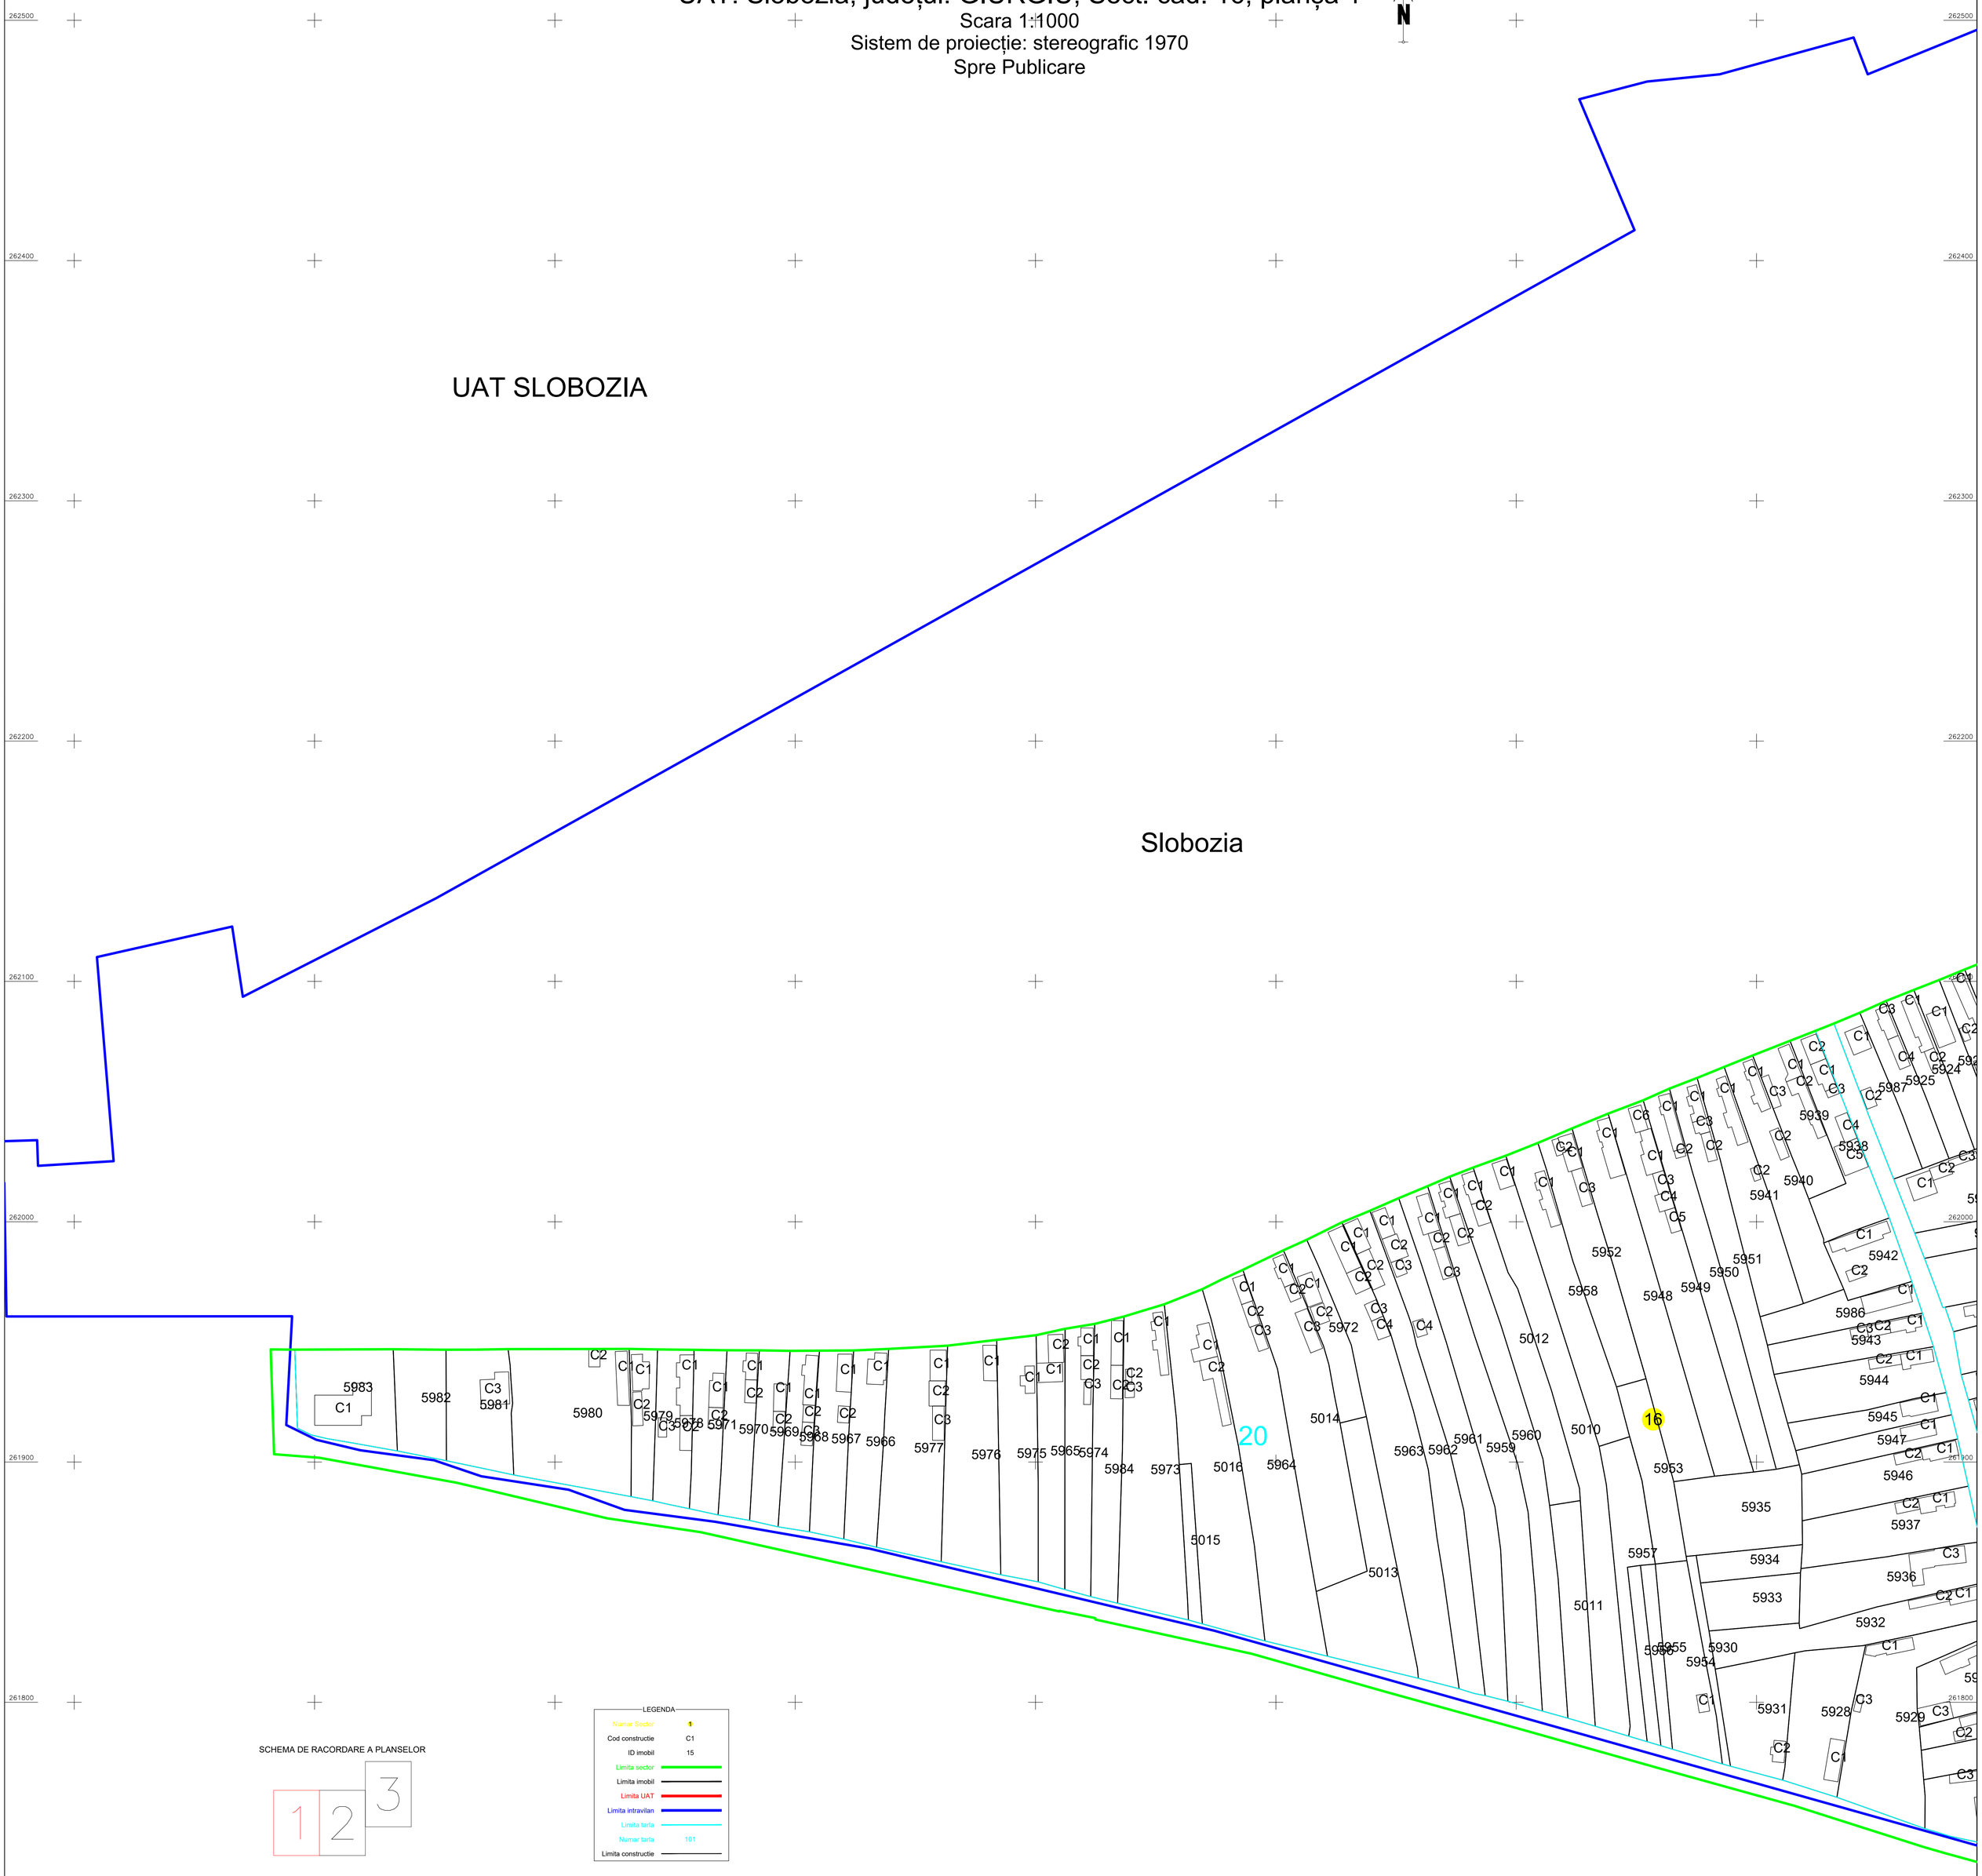

SCHEMA DE RACORDARE A PLANSELOR

LEGENDA

Numar Sector	1
Cod constructie	C1
ID imobil	15
Limita sector	
Limita imobil	
Limita UAT	
Limita intravilan	
Limita tarla	
Numar tarla	101
Limita constructie	

SCHEMA DE DISPUNERE A SECTOARELOR CADASTRALE

Executant: SC TOTAL BUSINESS LAND SRL
Data: 30.10.2024

UAT SLOBOZIA

Gheorghe-Laurentiu Breaz

Digitally signed by Gheorghe-Laurentiu Breaz
Date: 2024.12.06 14:42:22 +02'00'