Plan cadastral

Scara 1:1000, sistem de proiecte STEREO 70
Judetul : Gorj
UAT : Capreni
Sectorul cadastral : 37

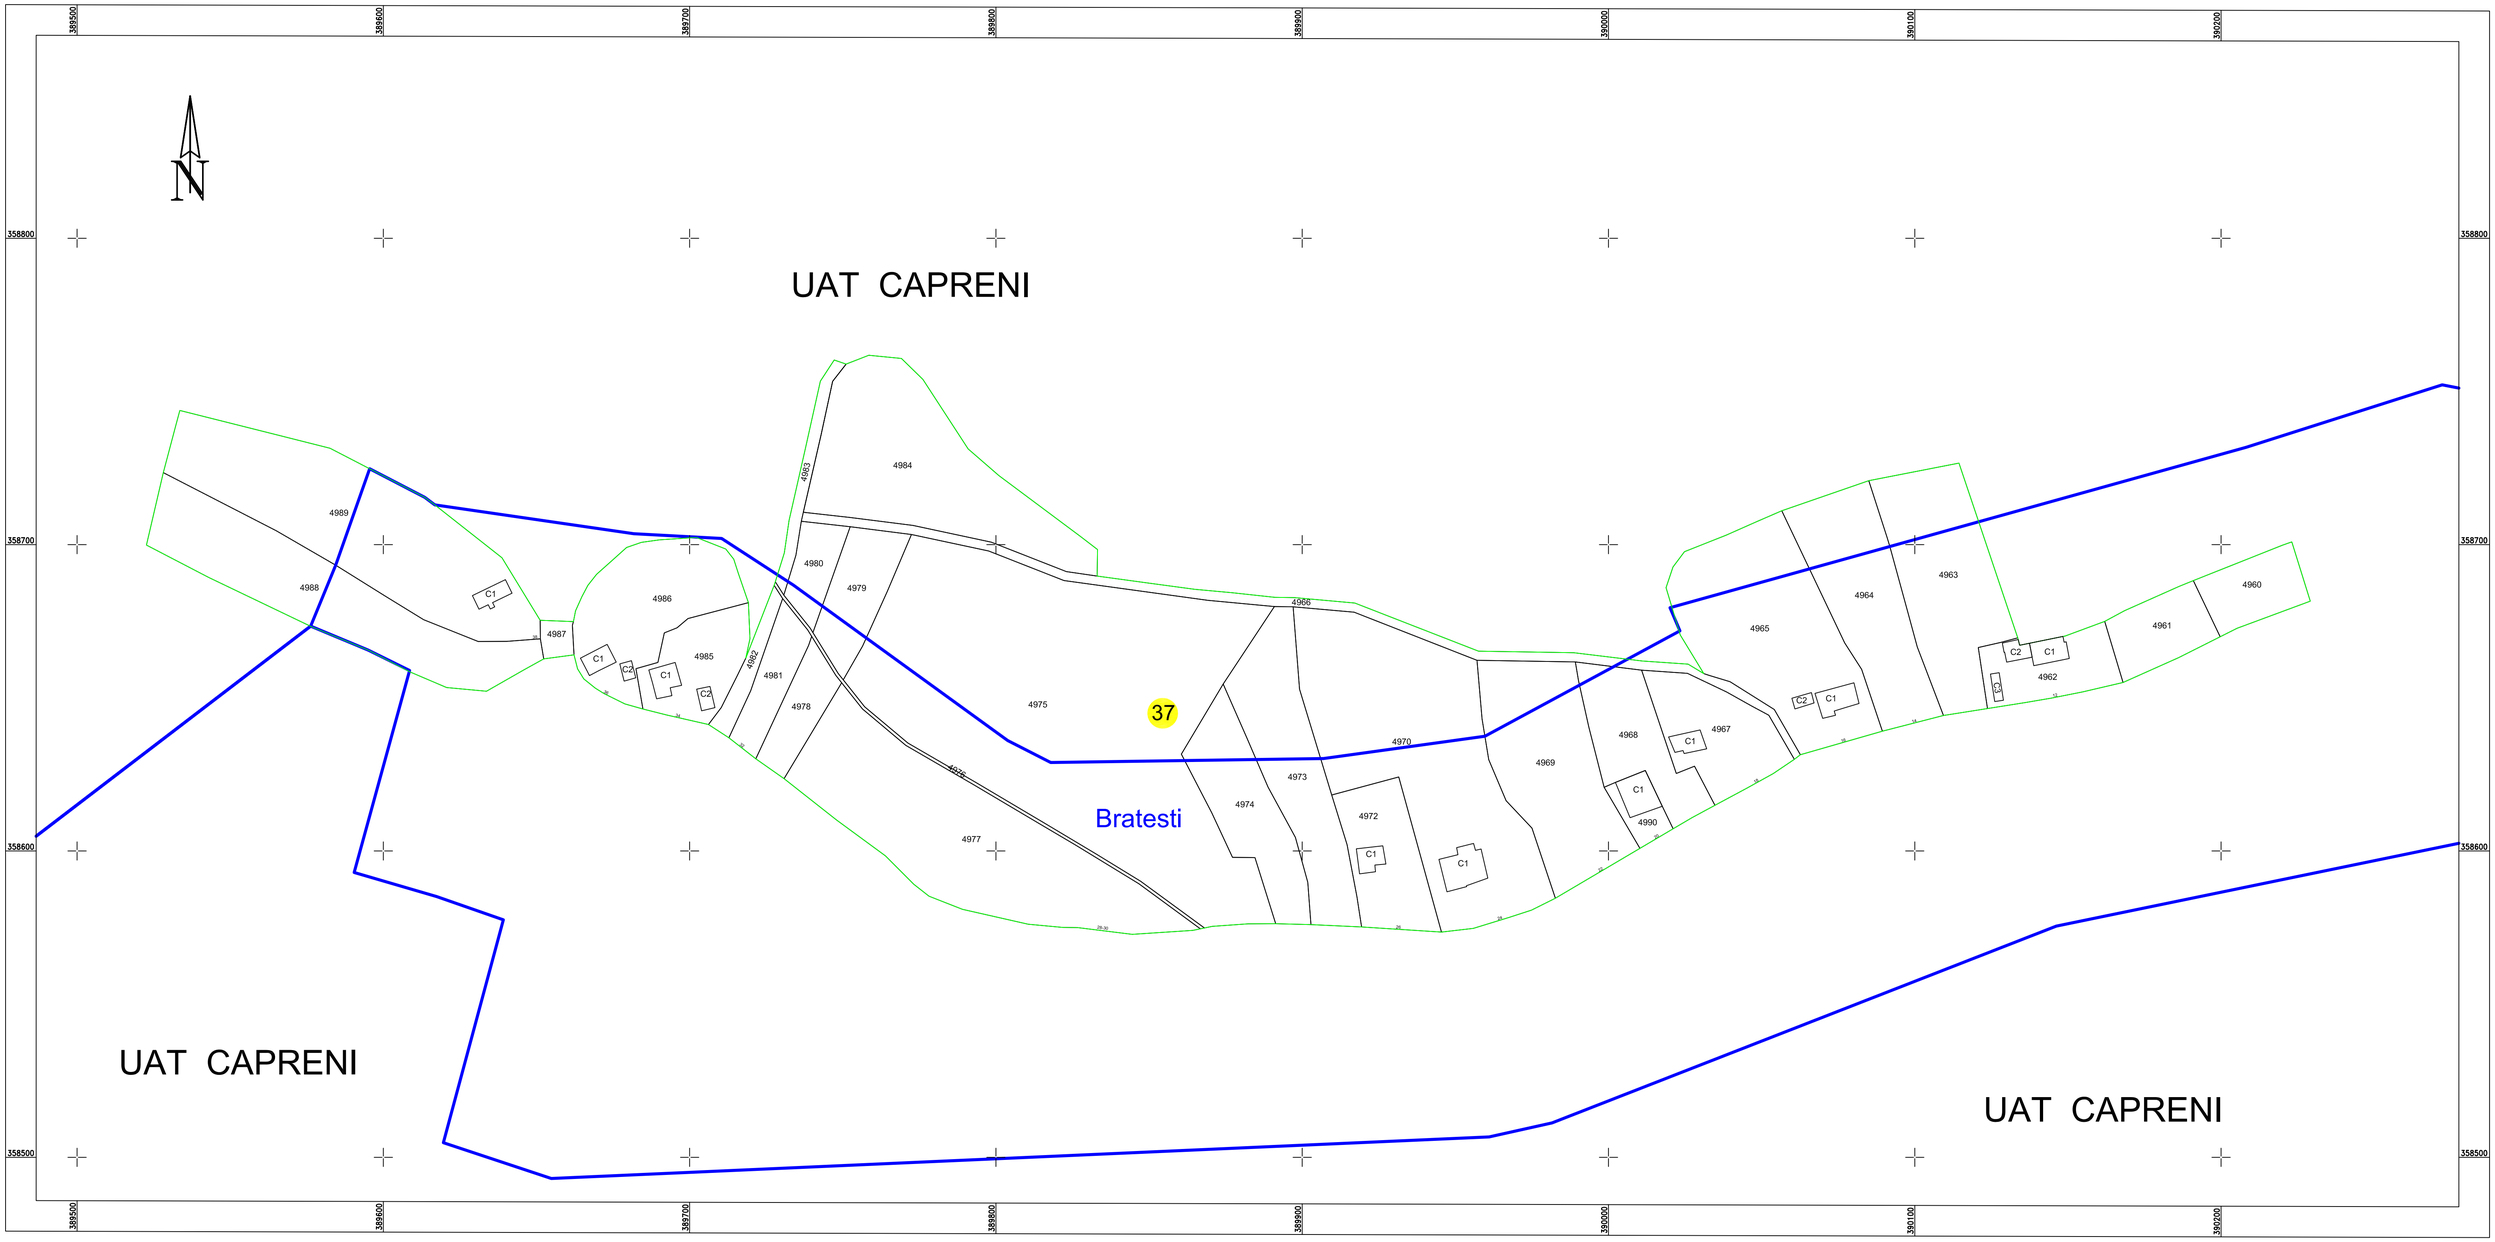

Schita cu dispunerea sectoarelor cadastrale

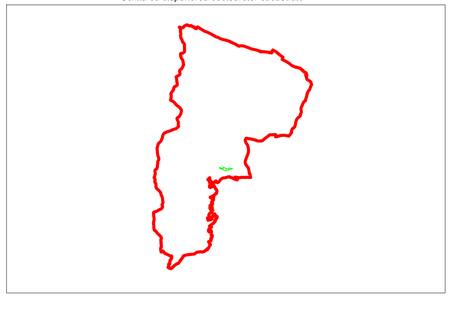

Andreea-Gabriela Trocan-Cirstea

Digitally signed by Andreea-Gabriela Trocan-Cirstea
DN: givenName=Andreea-Gabriela, c=RO, serialNumber=TCAG6, sn=Trocan-Cirstea, cn=Andreea-Gabriela Trocan-Cirstea
Date: 2025.12.05 10:46:59 +02'00'

Autorizat de ANCPI să execute lucrări de cadastru, topografie și cartografie
CERTIFICAT DE AUTORIZARE
Seria RO-B-J, Nr. 3114
SC ROCAD SOLUTIONS S.R.L.
Persoana juridică CLASA III

Autorizat de ANCPI să execute lucrări de cadastru, topografie și cartografie
CERTIFICAT DE AUTORIZARE
Seria RO-TM-F Nr. 0379
TROCAN-CÎRSTEA ANDREEA-GABRIELA
Persoana fizică CATEGORIA B

"Spre publicare"

Legenda

Capreni	LIMITA U.A.T.
Capreni	LIMITA INTRAVILAN
37	SECTOR CADASTRAL
4960	LIMITA IMOBIL
C1	LIMITA CONSTRUCTIE
12	NUMAR POSTAL

ROCAD SOLUTIONS SRL
DATA: 04.12.2025