
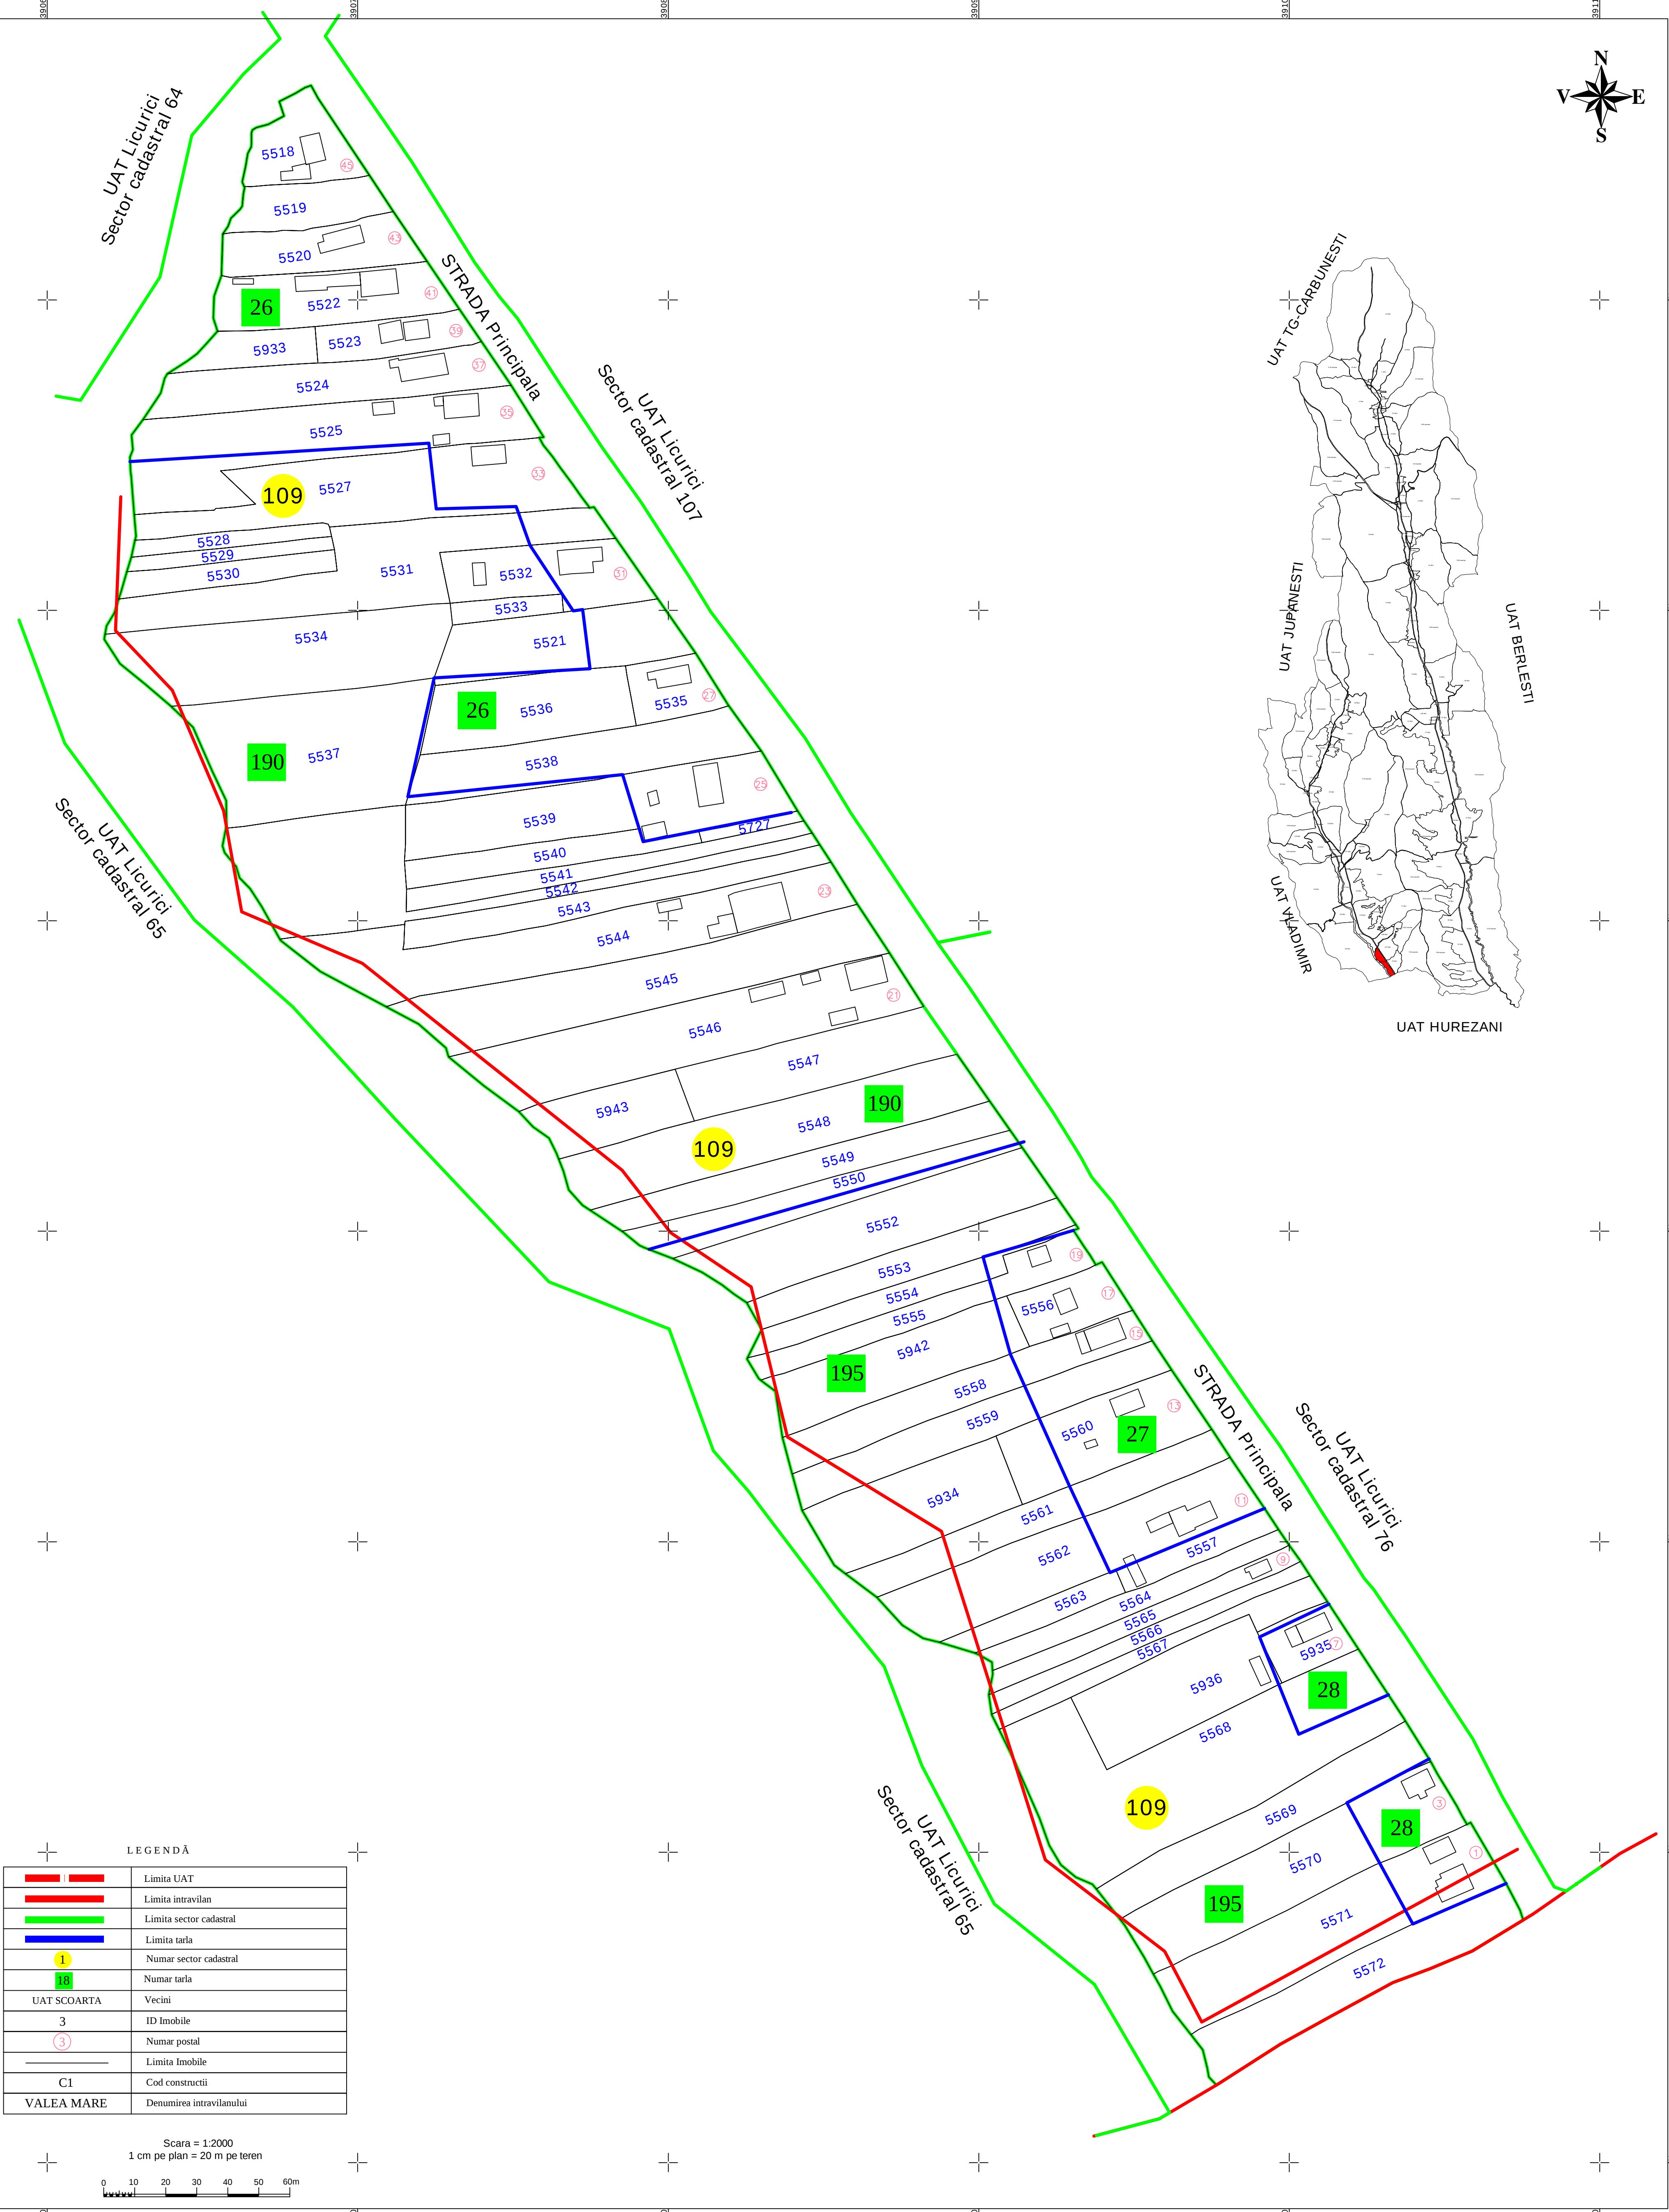
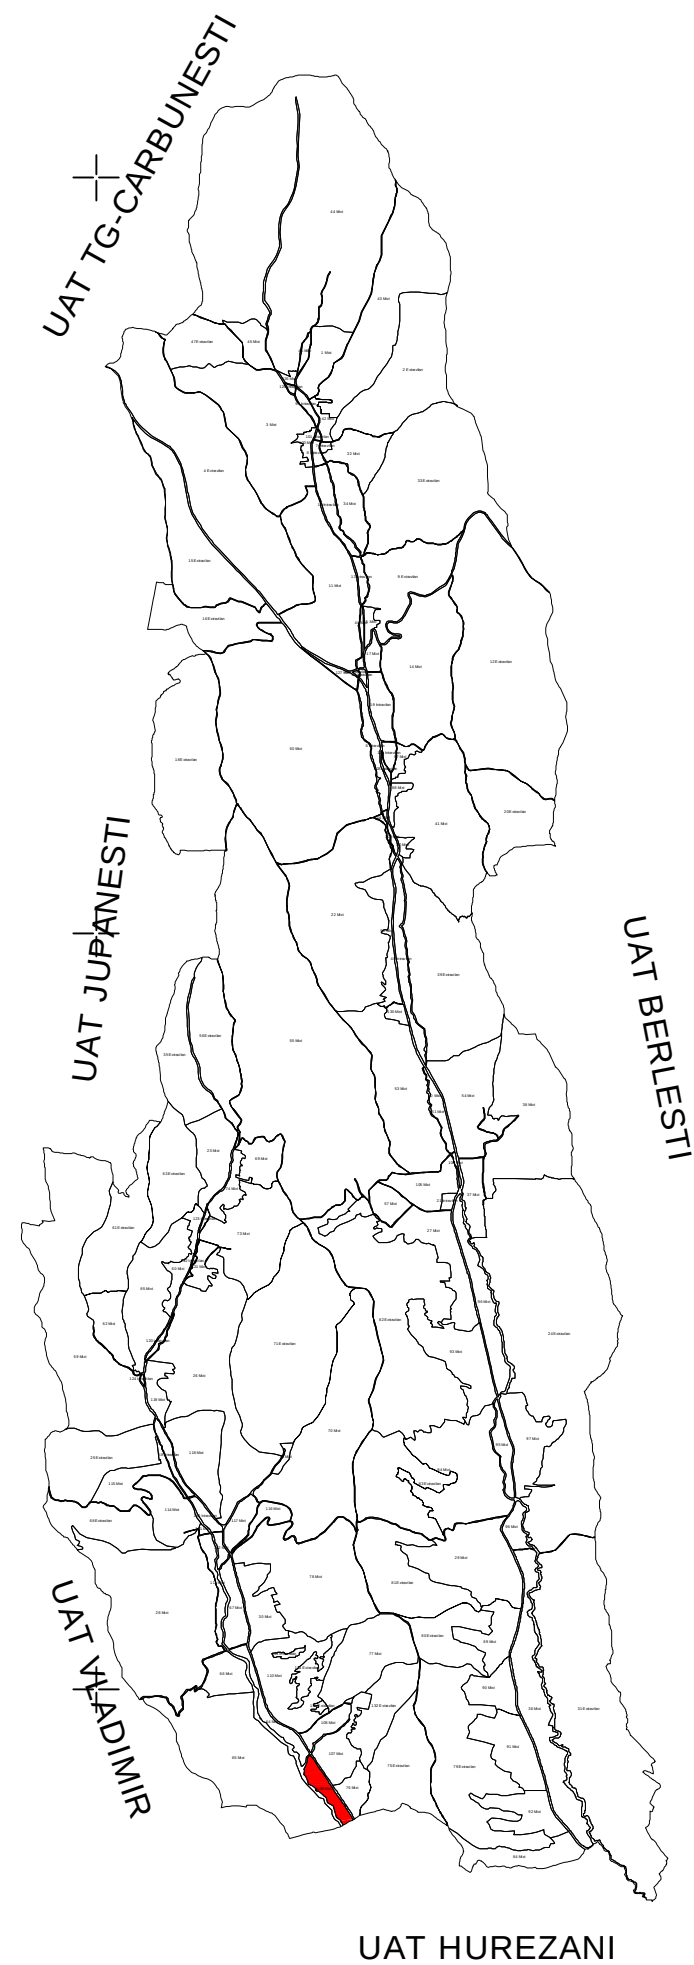


PLAN CADASTRAL
UAT Licurici, Judetul Gorj
Sector cadastral nr. 109
Scara 1:1000
Sistem de proiectie STEREO 70

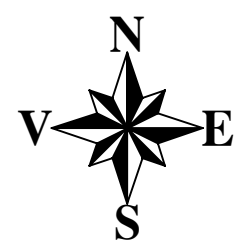

LEGENDĂ	
	Limita UAT
	Limita intravilan
	Limita sector cadastral
	Limita tarla
	Numar sector cadastral
	Numar tarla
UAT SCOARTA	Vecini
3	ID Imobile
③	Numar postal
—	Limita Imobile
C1	Cod constructii
VALEA MARE	Denumirea intravilanului

Scara = 1:2000
1 cm pe plan = 20 m pe teren

Inregistrare sistematica UAT Licurici, Sector 109, Anul 2025
"spre publicare"

S.C. TOPOMEDCRIS SRL				COMUNA LICURICI	
Proiectat	Ing. Medintu Mircea Adrian			Scara 1:1000 Data Martie 2025	Lucrari de inregistrare sistematica a imobilelor in Sistemul Integrat de Cadastru si Carte funciara UAT-Licurici - Sector 109
Măsurat	SC TOPOMEDCRIS SRL				
Calculat	Ing. Medintu Mircea Adrian				
Editat	Ing. Medintu Mircea Adrian				
Annotat	Ing. Medintu Mircea Adrian				