PLAN CADASTRAL
UAT Prigoria, Judetul Gorj
Sector cadastral nr. 19
Scara 1:1000
Sistem de proiectie STEREO 70

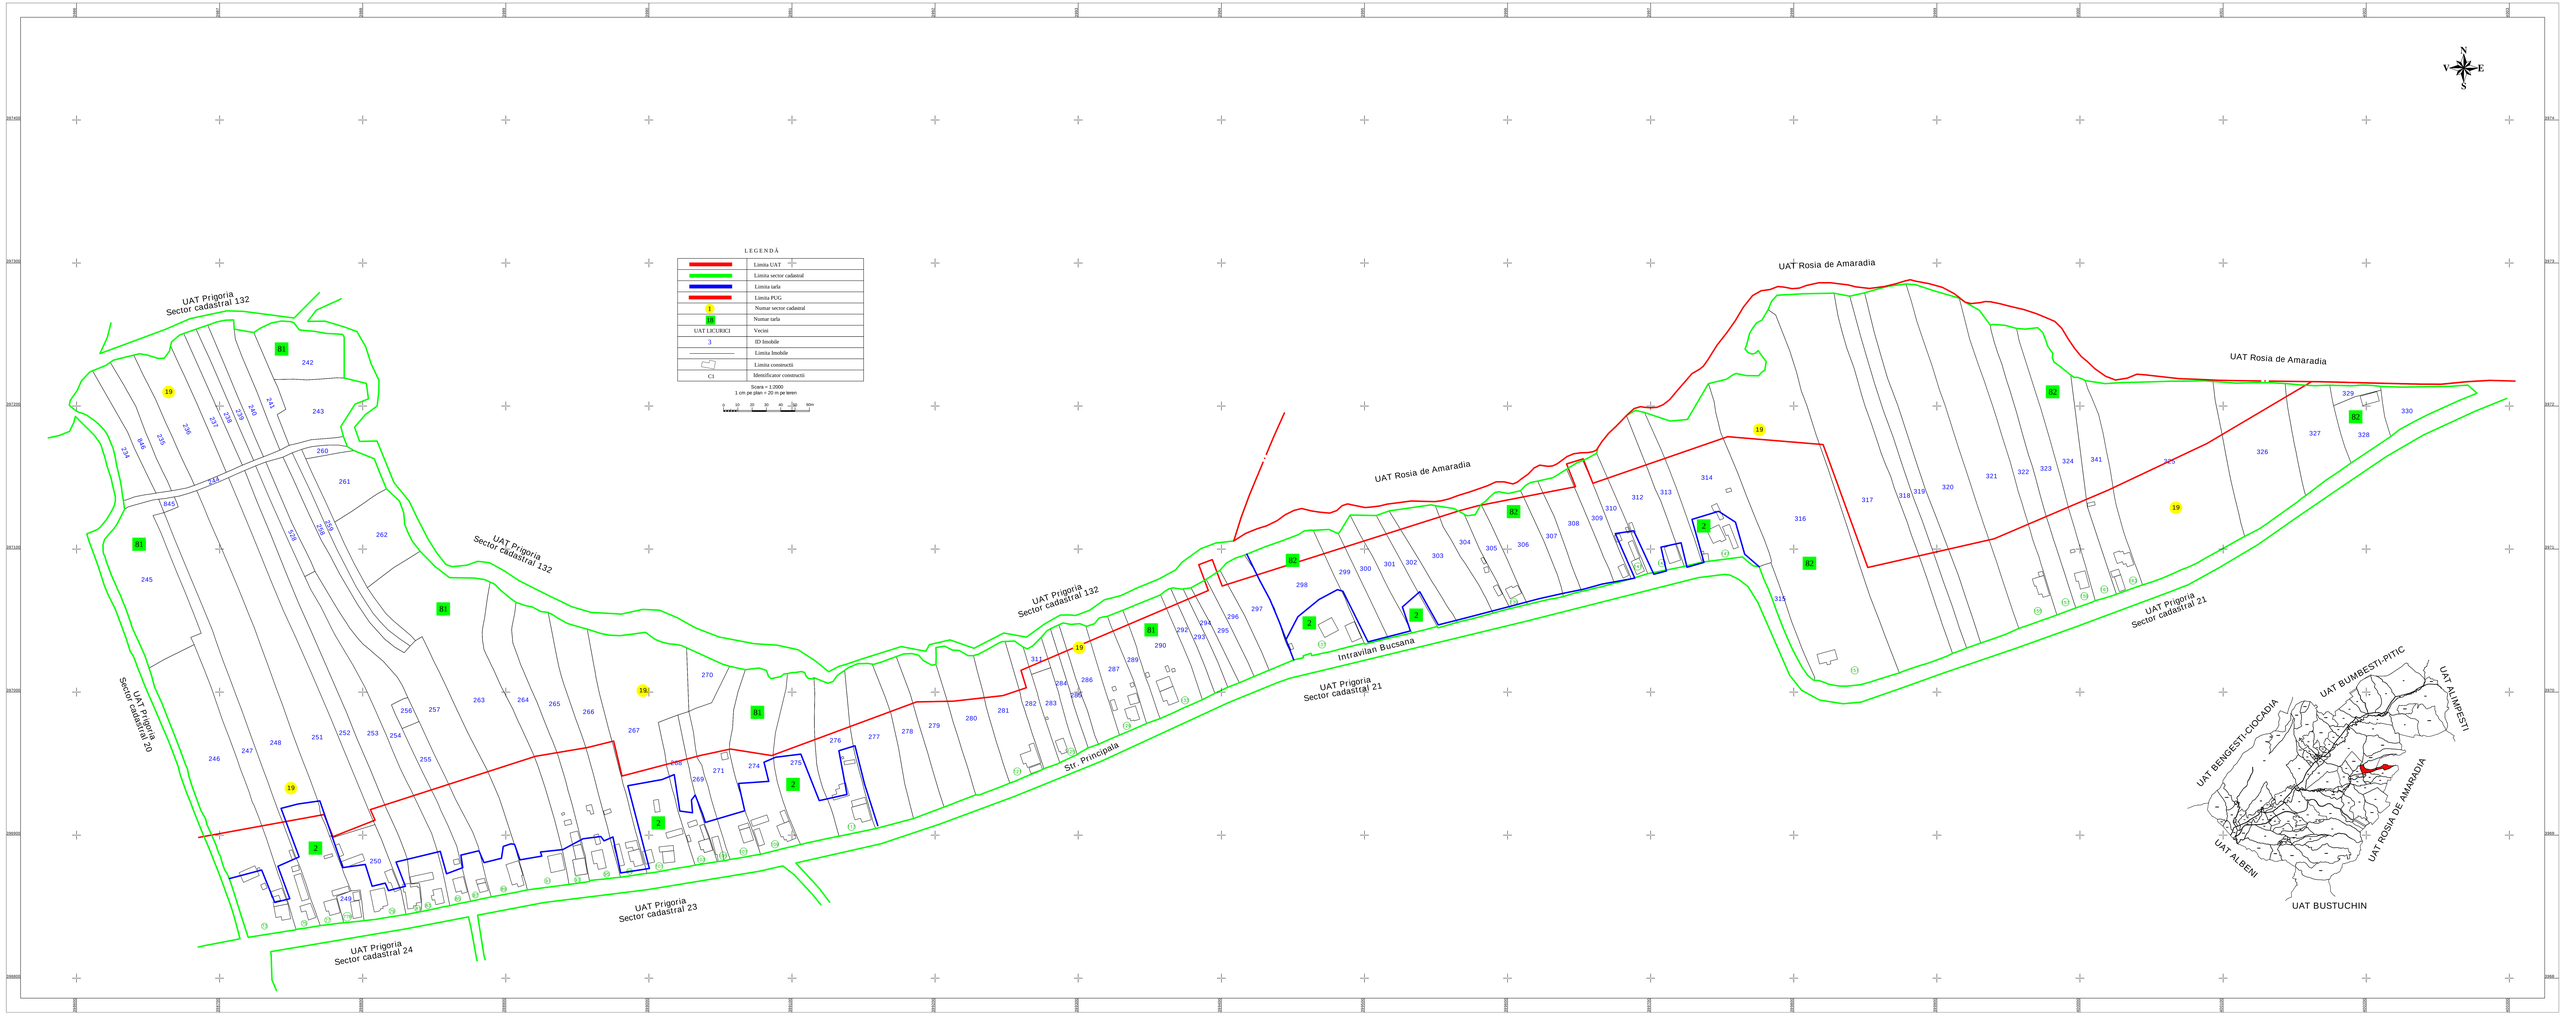

Inregistrare sistematica UAT Prigoria, Sector 19, Anul 2024
"spre publicare"

MIRCEA-ADRIAN MEDINTU
Digitally signed by MIRCEA-ADRIAN MEDINTU
Date: 2024.07.12 16:04:00 +03'00'

S.C. TOPOMEDCRIS SRL				COMUNA PRIGORIA
Proiectat	ing. Medintu Mircea Adrian		Scara 1:1000	***Lucrari de inregistrare sistematica a imobilelor in Sistemul Integral de Cadastru si Carte funciara UAT Prigoria - Sector 19***
Masurat	SC TOPOMEDCRIS SRL			
Calculat	ing. Medintu Mircea Adrian			
Editat	ing. Medintu Mircea Adrian		Data: 12.July 2024	
Aprobat	ing. Medintu Mircea Adrian			