




# PLAN CADASTRAL

UAT Ticleni, Judetul Gorj

Scara 1:2000

Sistem de proiectie STEREO 70

SECTIUNEA : 39/ 97

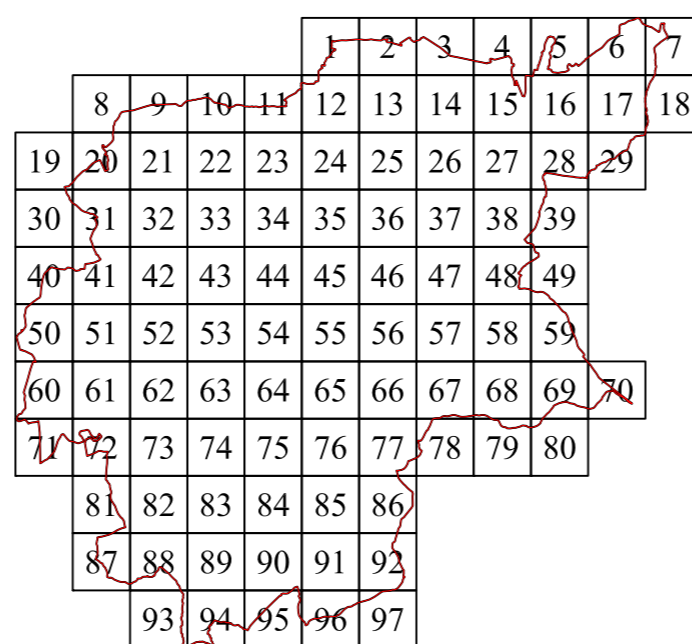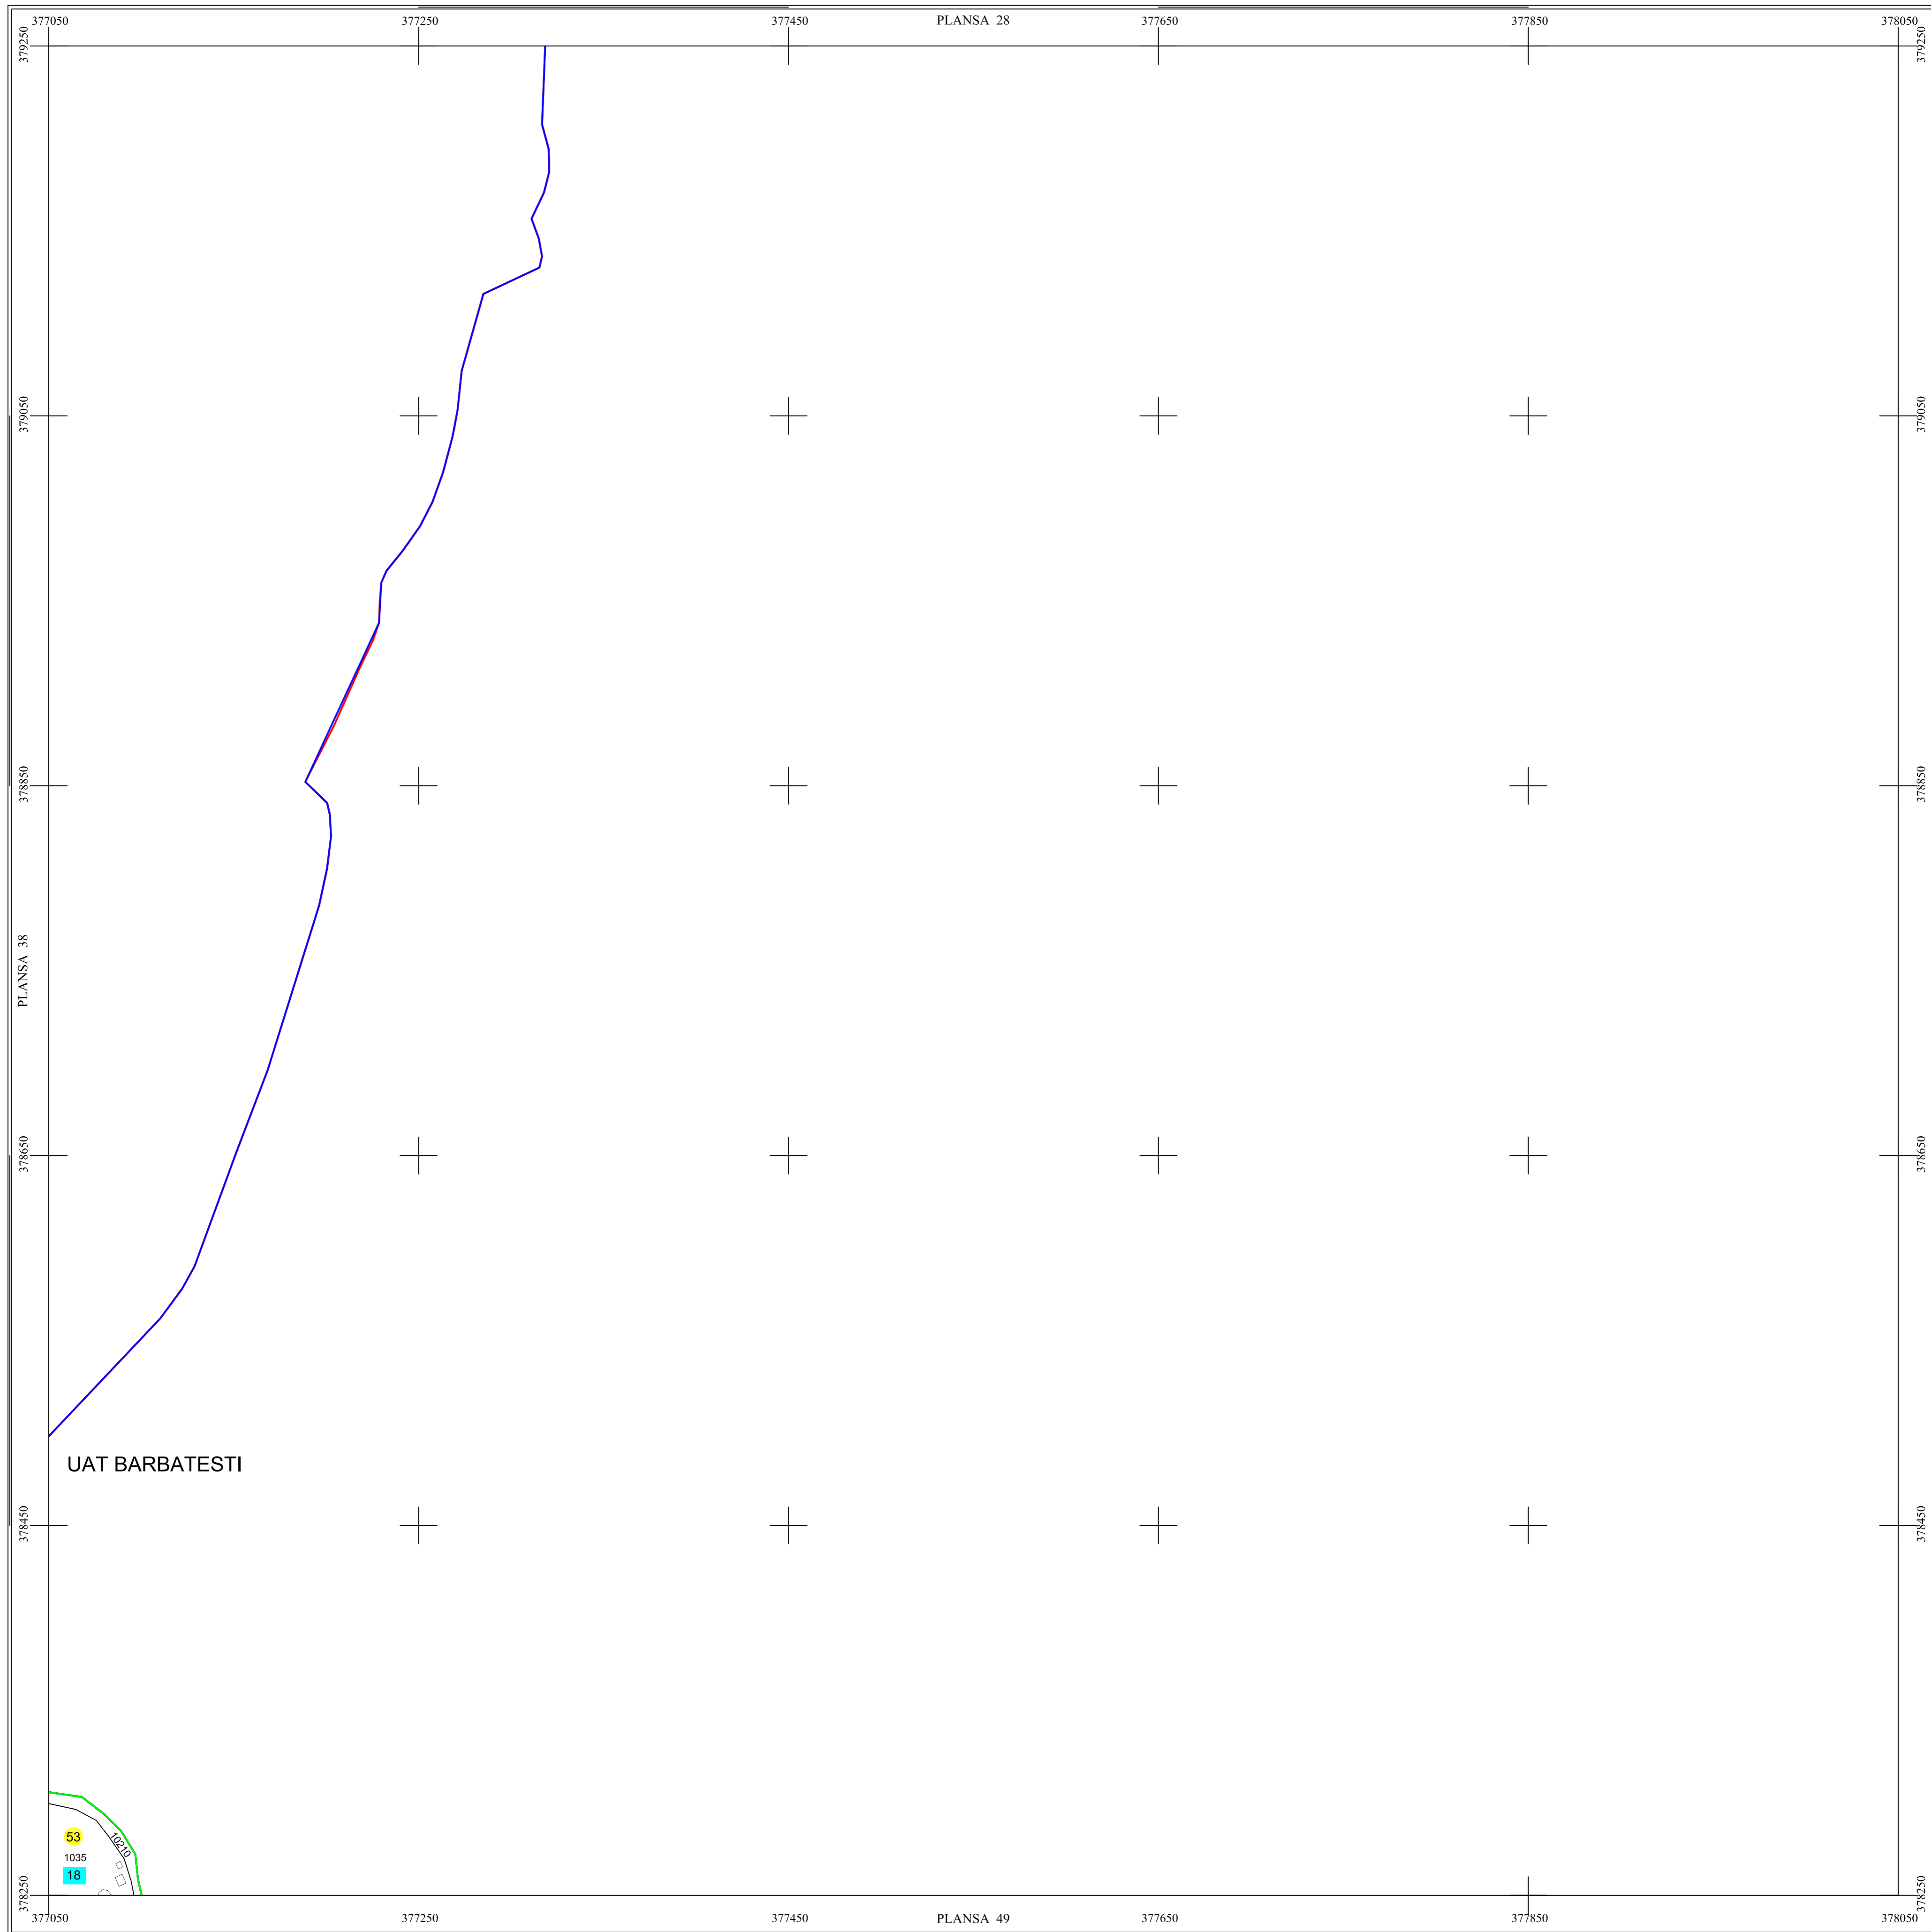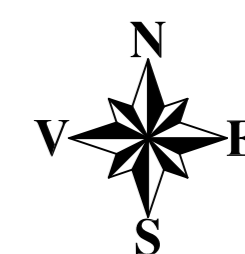

CONTRASEMNEAZA PRIMARUL ORASULUI TICLENI: RADU CONSTANTIN  
DOCUMENTELE TEHNICE ALE CADASTRULUI, COPIE SPRE PUBLICARE

### LEGENDĂ

TICLENI	Denumire localitate
	Limita UAT
	Limita sector cadastral
	Limita intravilan
	Numar sector cadastral
UAT Barbatesti	Vecini

Scara = 1:2000  
1 cm pe plan = 20 m pe teren

S.C. CORNEL & CORNEL TOPOEXIM S.R.L.		AGENTIA NATIONALA DE CADASTRU SI PUBLICITATE IMOBILIARA	
		<b>Lucrari de inregistrare sistematica a imobilelor in Sistemul Integrat de Cadastru si Carte funciara UAT TICLENI</b>	
Proiectat	ing. Delisor Alexandru Dragos	Scara	1:2000
Măsurat	ing. Codiu Marius		
Calculat	top. Ghica Costin Robert		
Editat	top. Ciurel Adriana Bianca	Data	APRILIE 2024
Aprobat	Prof. univ. dr. ing. Paunescu Cornel		